


Схема расположения колонн и стоек фахверка в осях 1"-1/А-Т

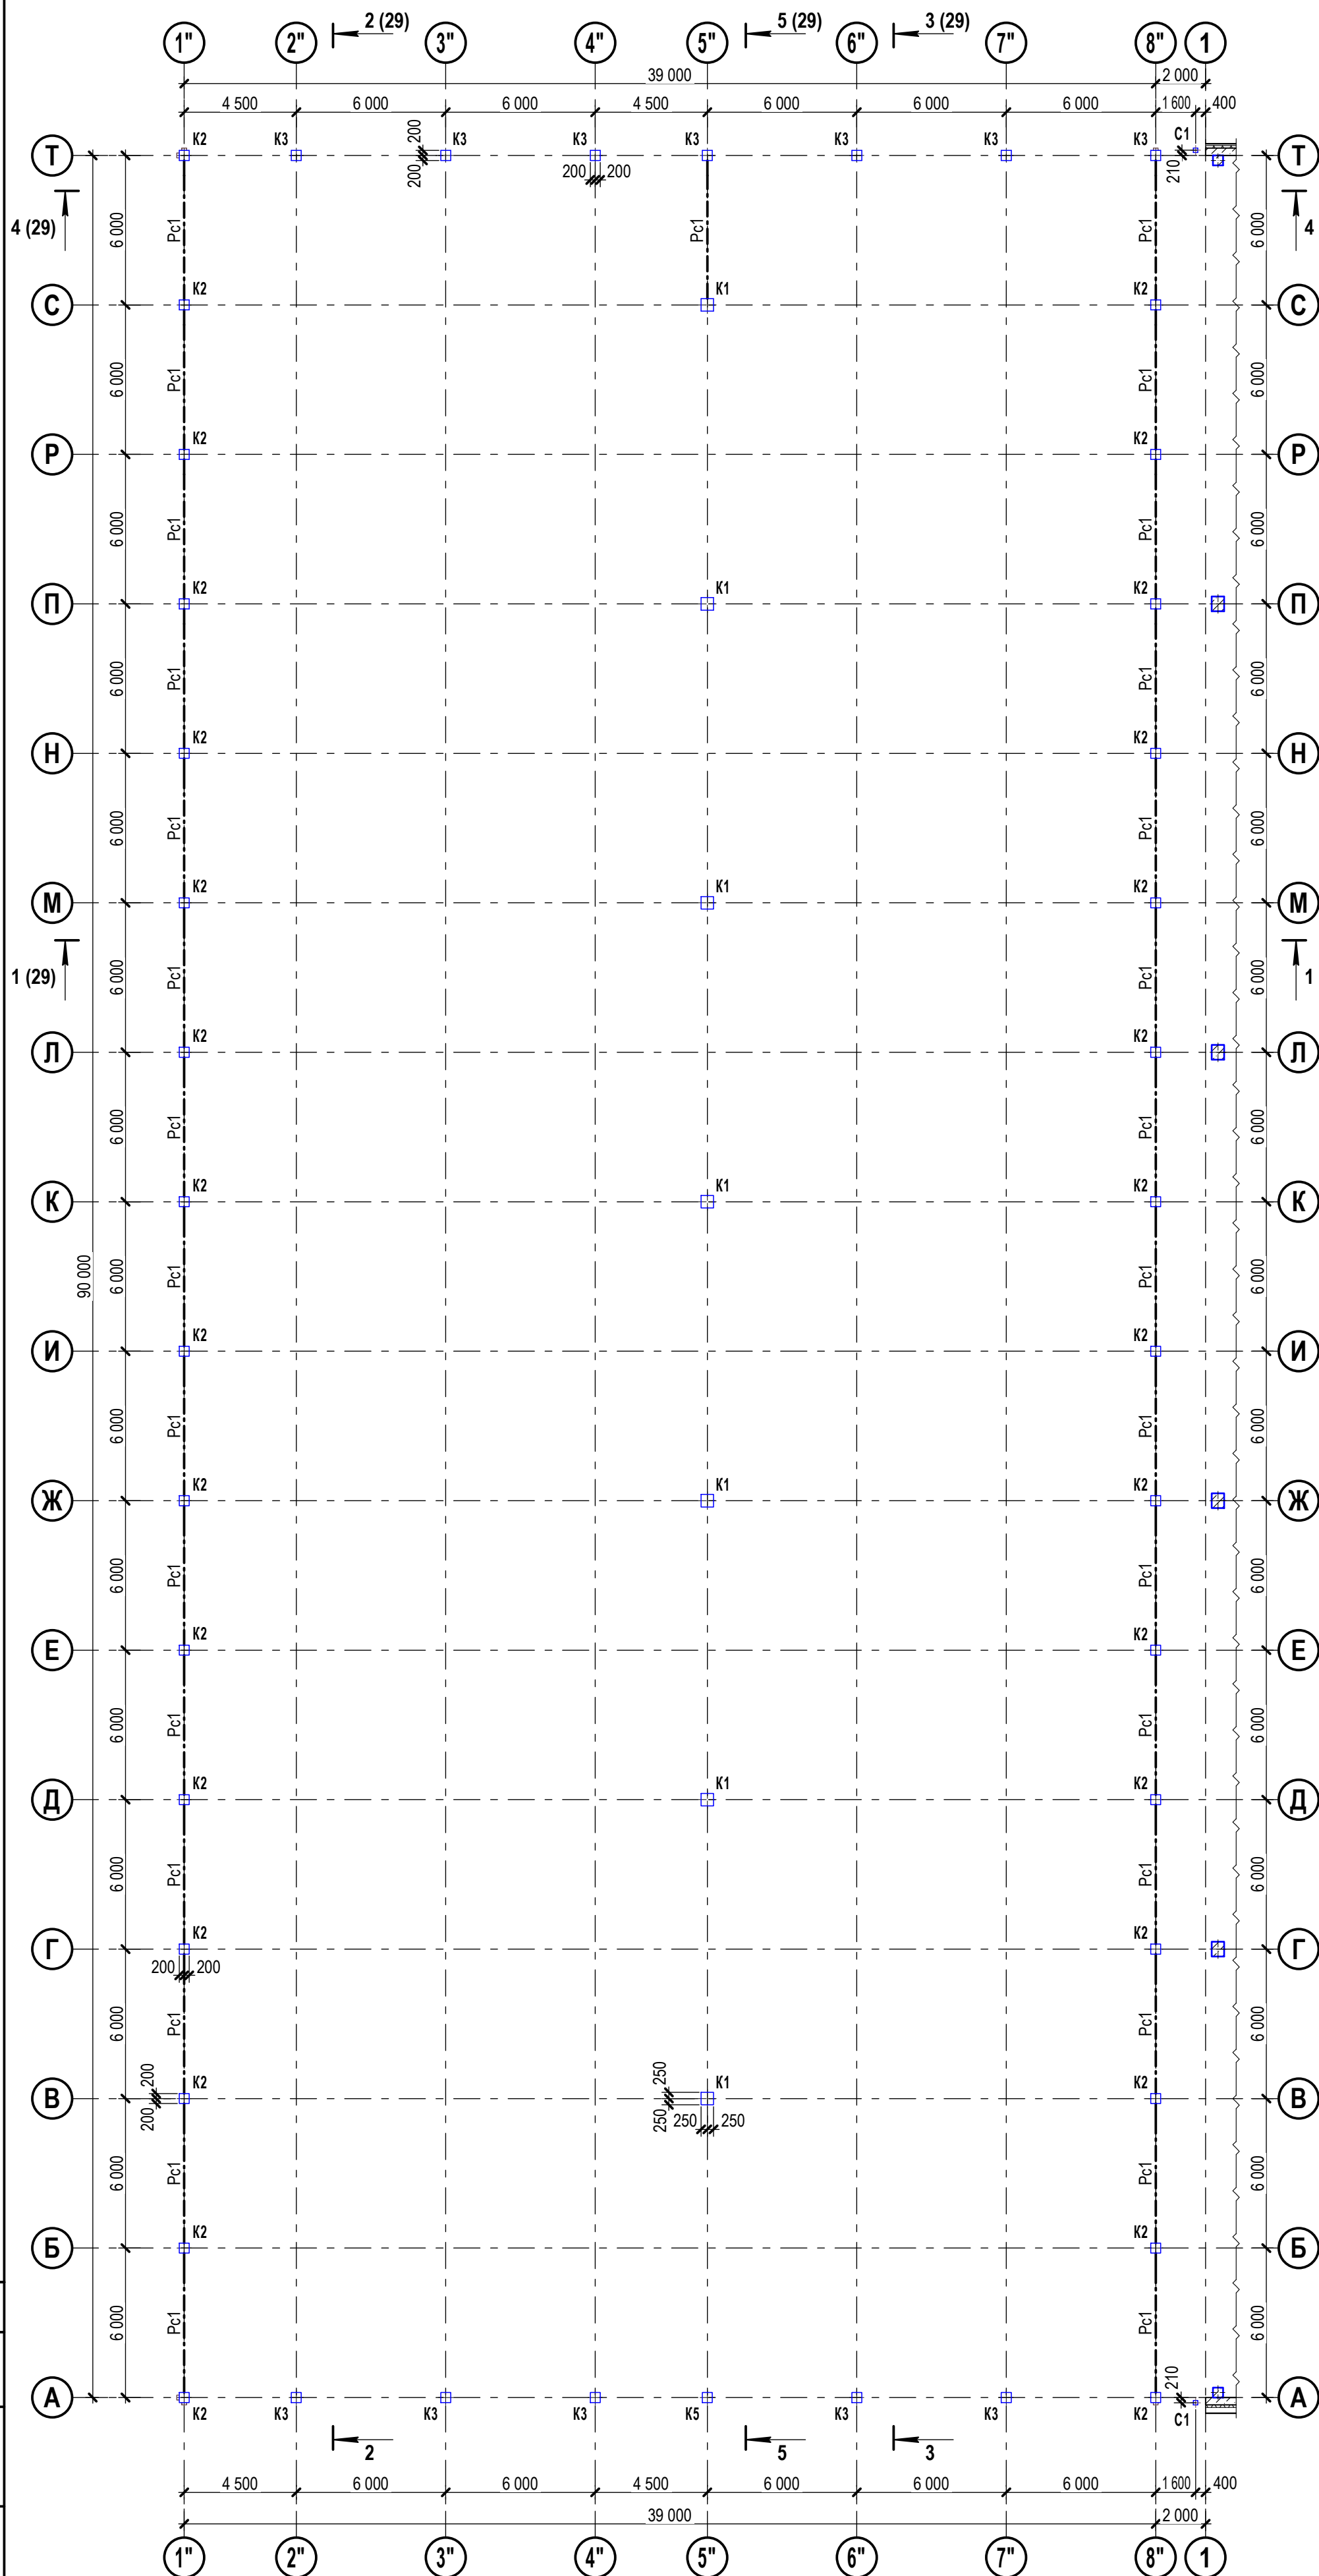

1. Ведомость элементов см. л.
2. Таблицу армирования колонн см. л.

[illegible]


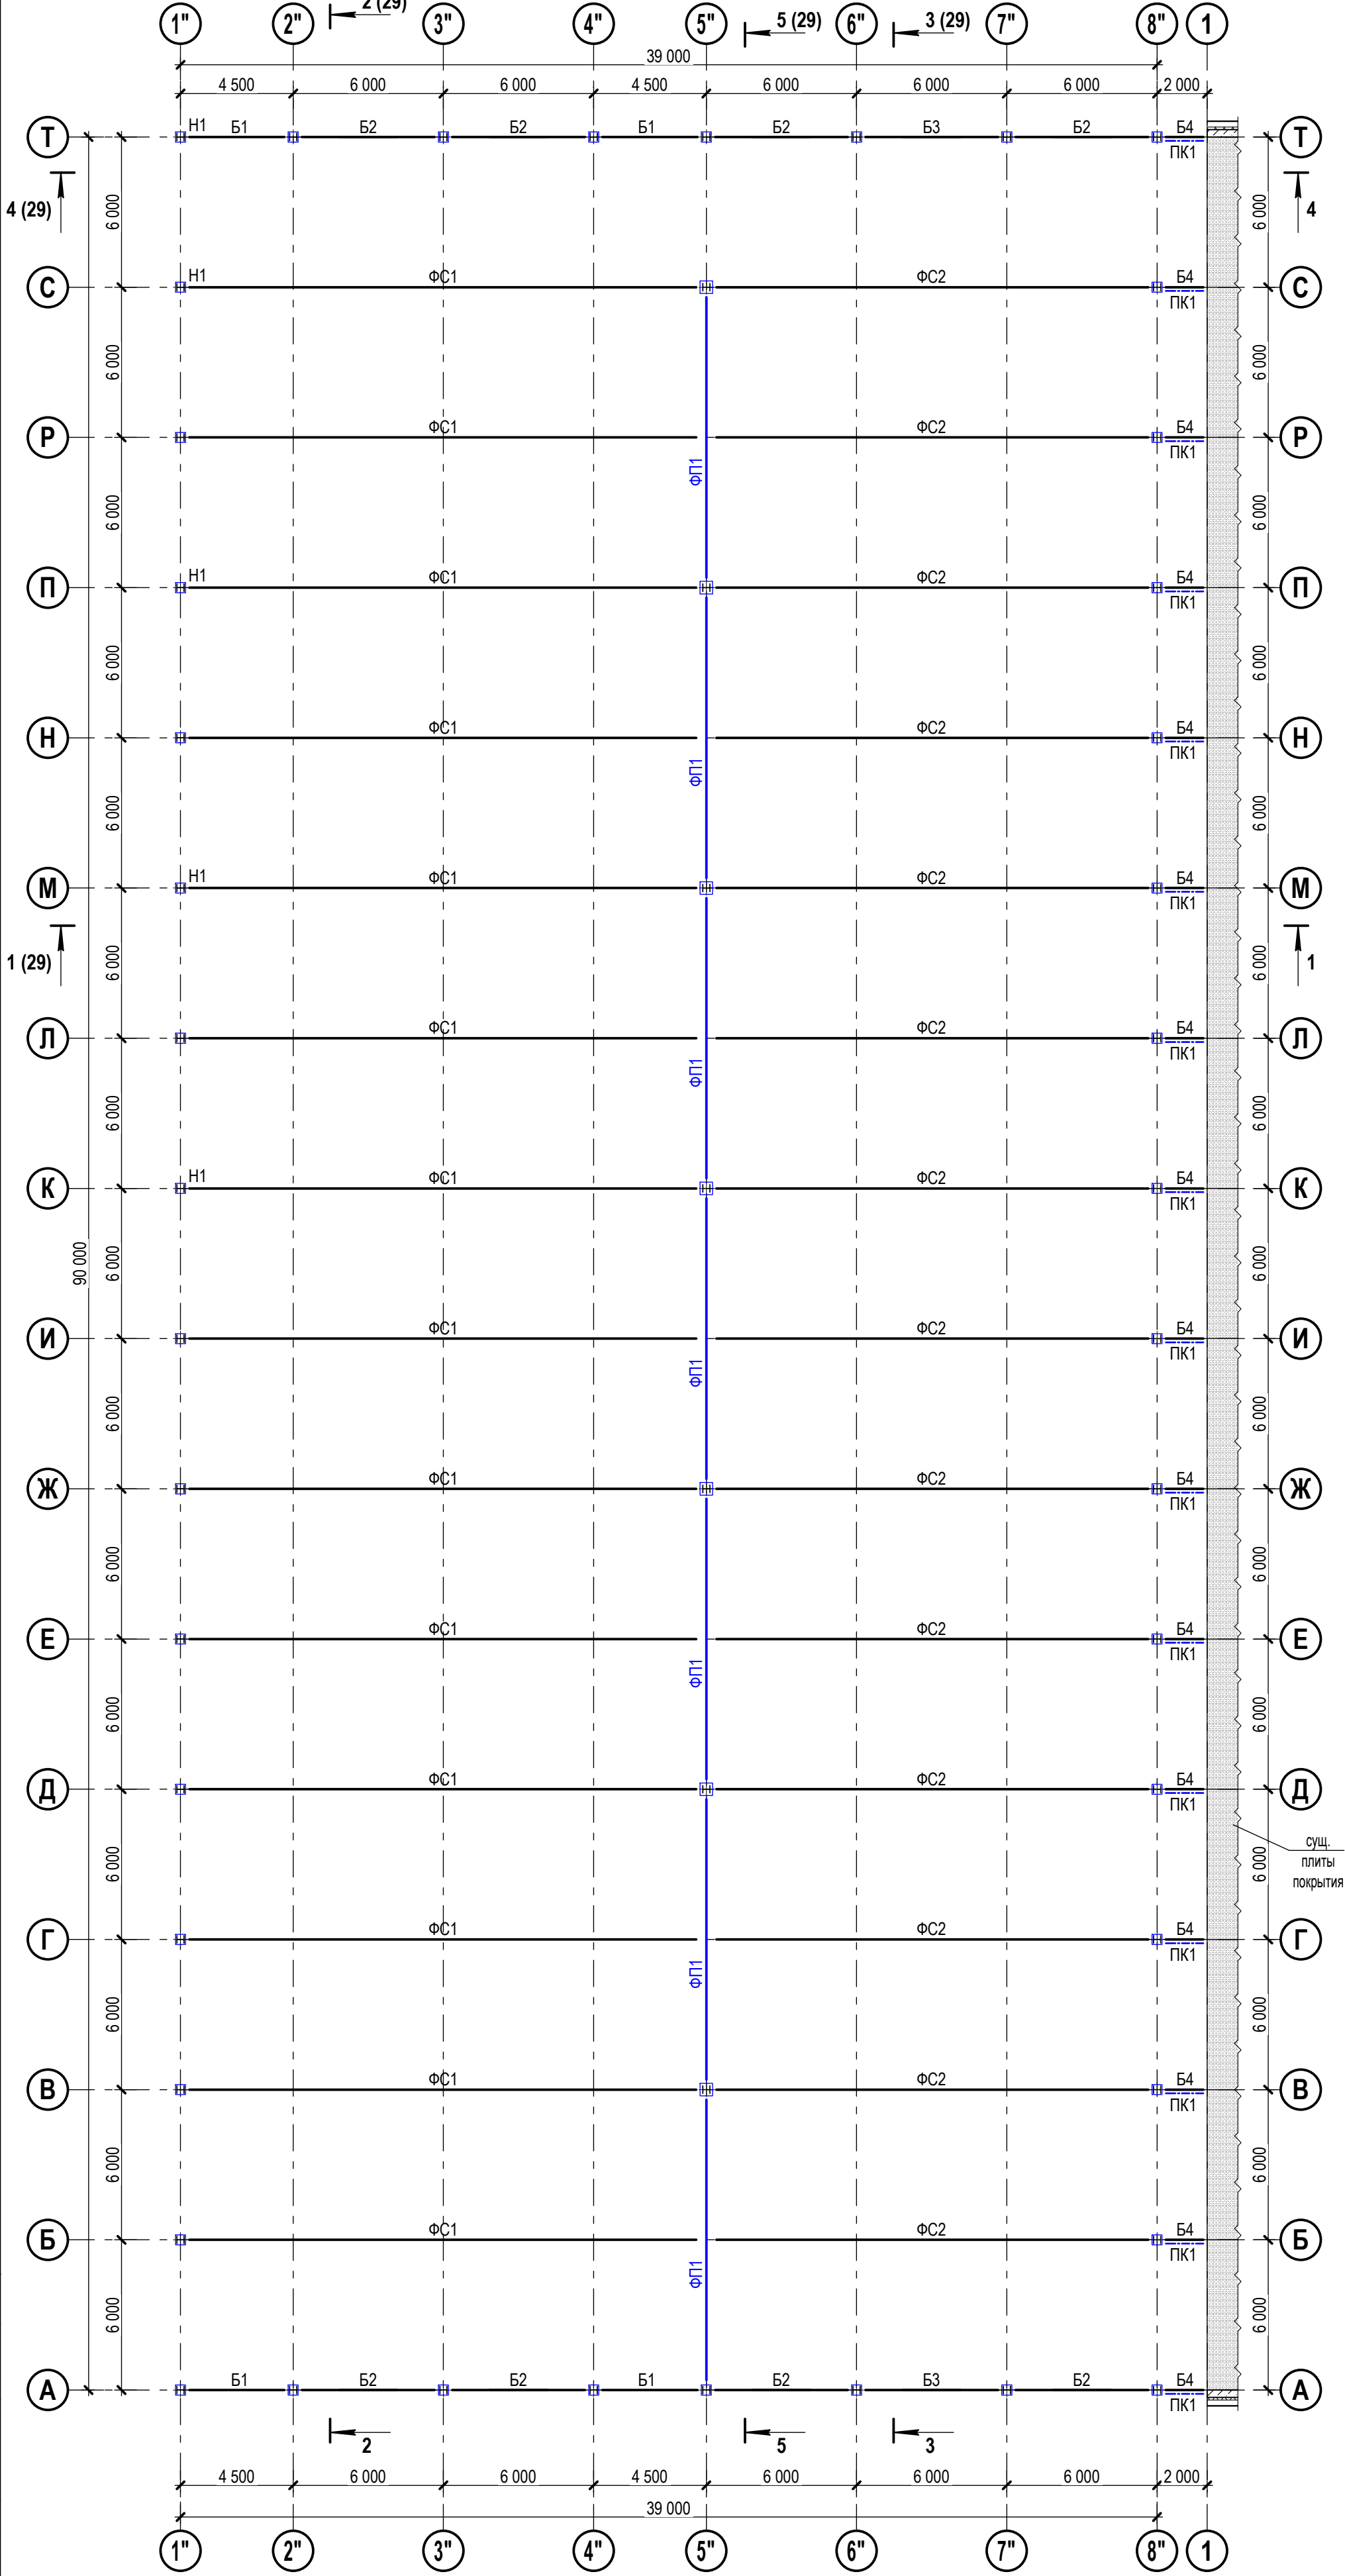
						2132-КР.ГЧ				
						ООО «НОВАЯ МЕБЕЛЬНАЯ ФАБРИКА». УР, Г.ГЛАЗОВ, ХИММАШЕВСКОЕ ШОССЕ, 1				
Изм.	Кол.уч.	Лист	№ док.	Подпись	Дата	РЕКОНСТРУКЦИЯ ЗДАНИЯ НОВОЙ МЕБЕЛЬНОЙ ФАБРИКИ		Стадия	Лист	Листов
Разработ.	Уразова				П			7		
Гл. спец./рук.гр.	Лоханин					Схема расположения колонн и стоек фахверка в осях 1"-1/А-Т (М1:200)		<div>АКЦИОНЕРНОЕ ОБЩЕСТВО ПРИКАМПРОМПРОЕКТ</div>		
Гл. констр.	Мальшев									
Н. контр.	Мальшев									
ГИП	Сорокин									

Схема расположения стропильных ферм, подстропильных ферм, балок покрытия и надколонников



1. Ведомость элементов см. л.
2. Техническую спецификацию металла см. л.

Согласовано		
	Взам. инв. №	
Инов. № подл.	Подп. и дата	


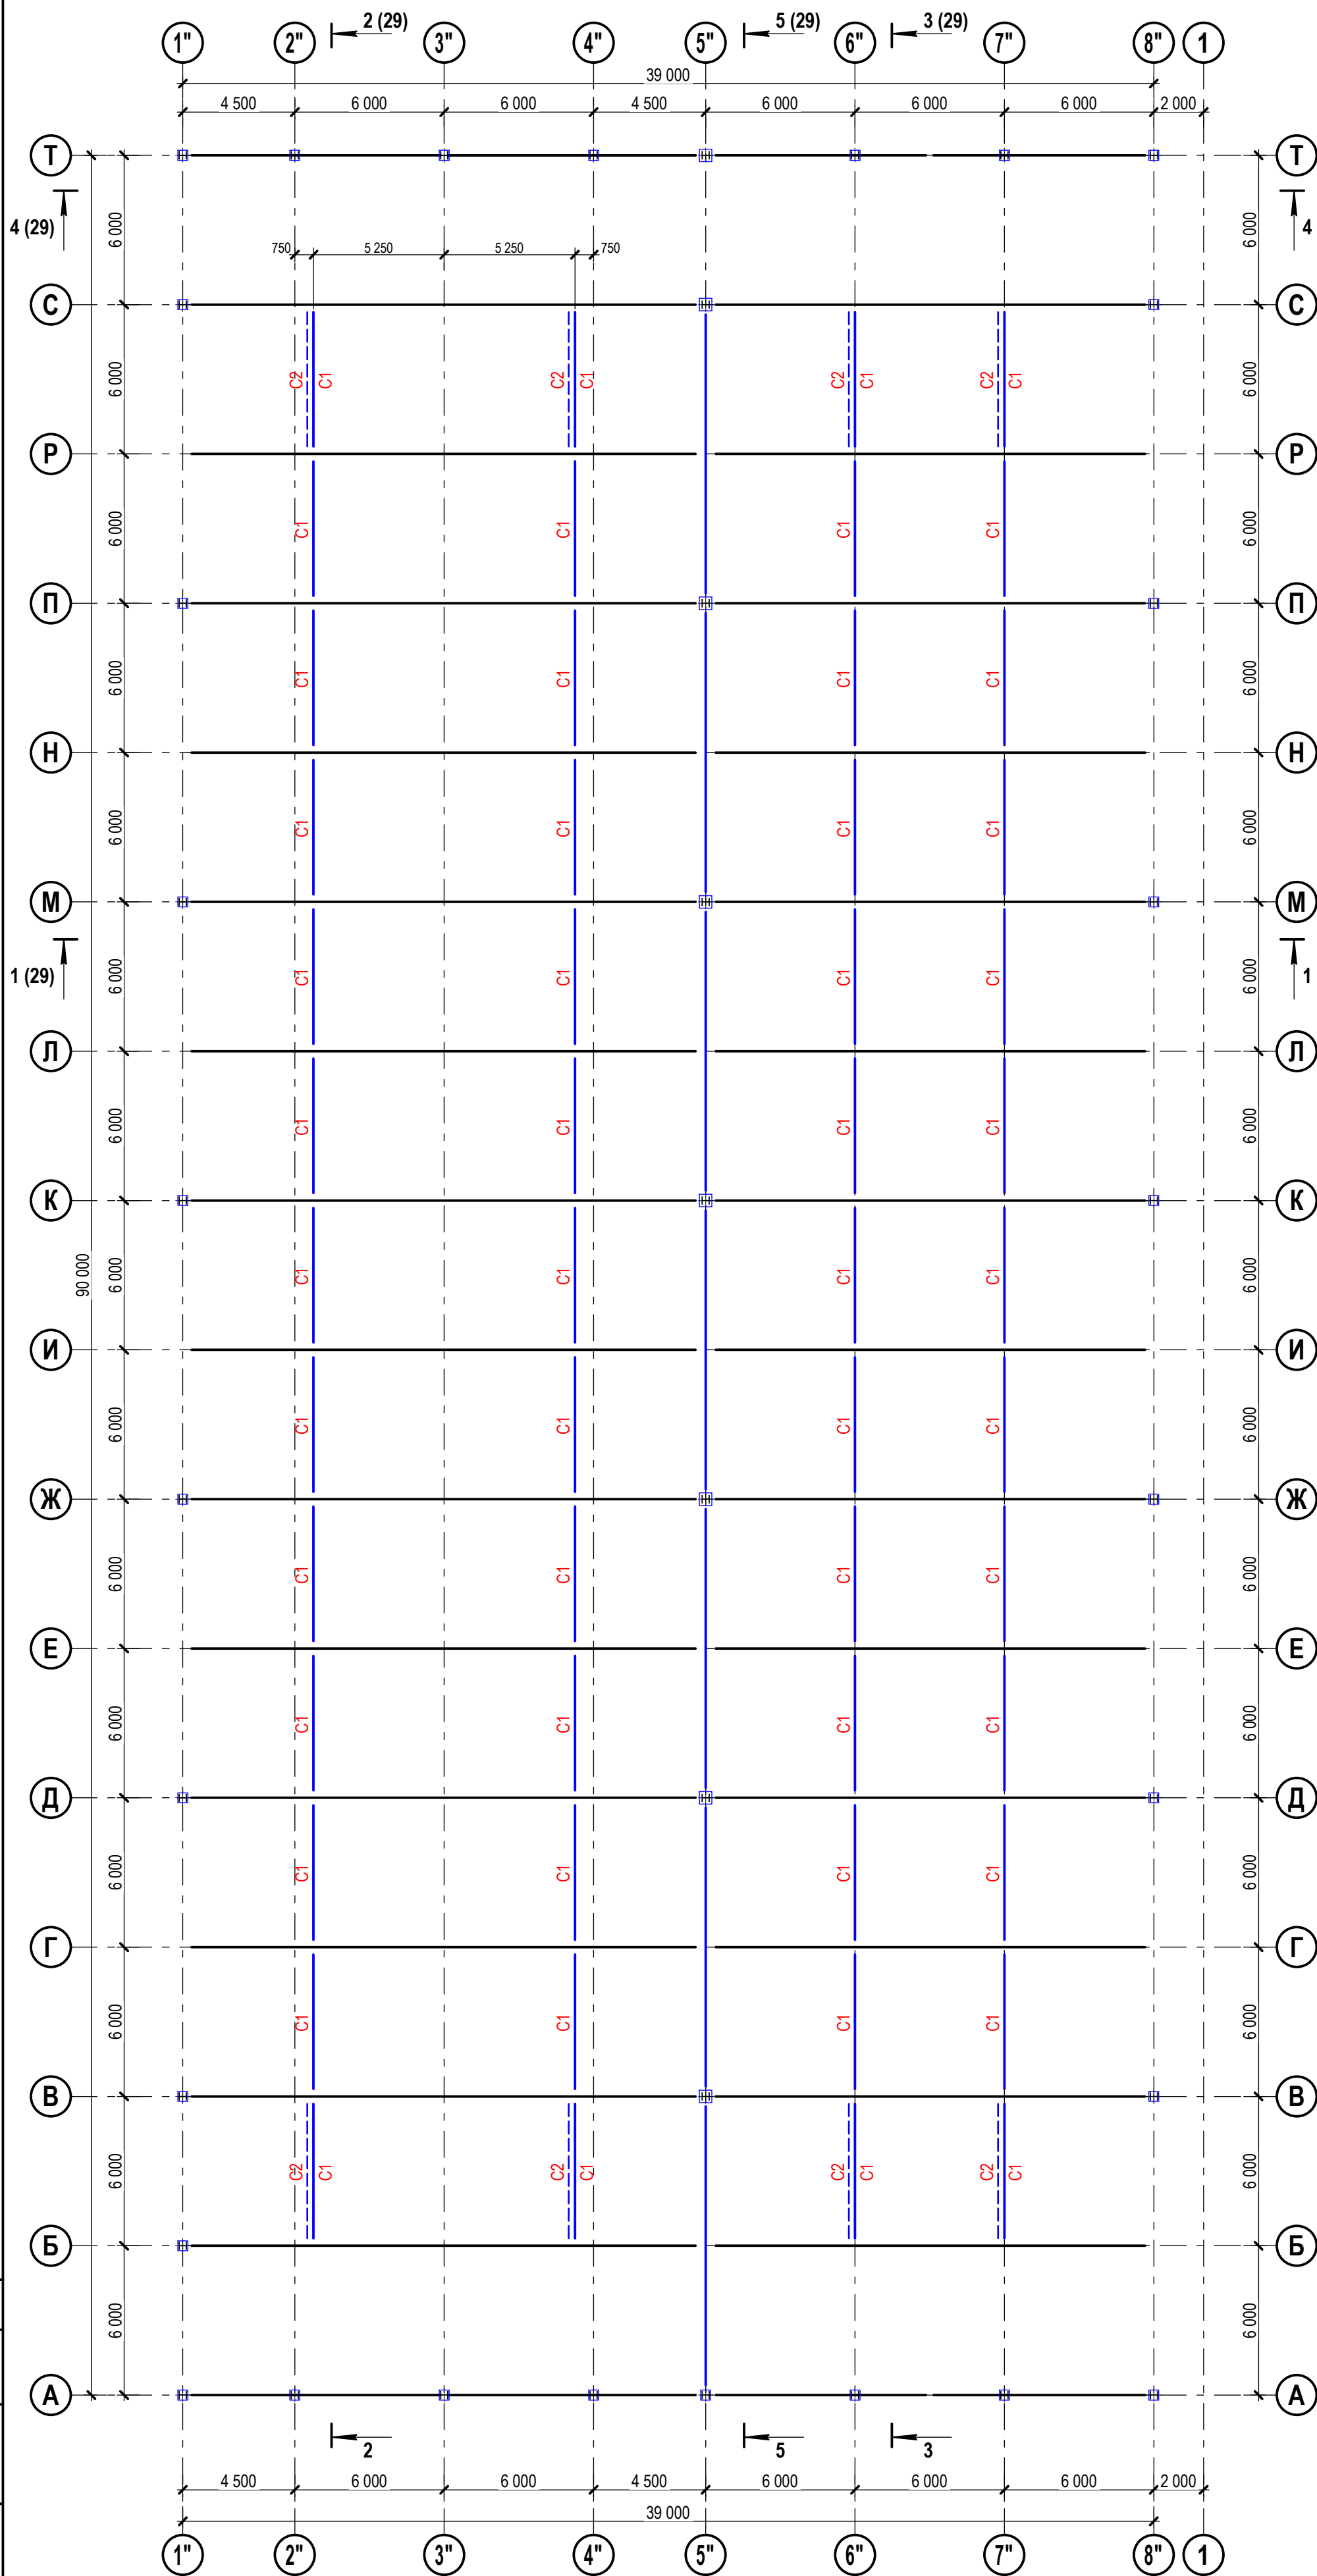
						2132-КР.ГЧ				
						ООО «НОВАЯ МЕБЕЛЬНАЯ ФАБРИКА». УР, Г.ГЛАЗОВ, ХИММАШЕВСКОЕ ШОССЕ, 1				
Изм.	Кол.уч.	Лист	№ док.	Подпись	Дата	РЕКОНСТРУКЦИЯ ЗДАНИЯ НОВОЙ МЕБЕЛЬНОЙ ФАБРИКИ		Стадия	Лист	Листов
Разработ.	Уразова							П	7	
Гл. спец./рук.гр.	Лоханин					Схема расположения стропильных ферм, подстропильных ферм, балок покрытия и надколонников		 А К Ц И О Н Е Р Н О Е О Б Щ Е С Т В О П Р И К А М П Р О М П Р О Е К Т		
Гл. констр.	Малышев									
Н. контр.	Малышев									
ГИП	Сорокин									

Схема расположения связей по нижним поясам ферм



1. Ведомость элементов см. л.
2. Техническую спецификацию металла см. л.


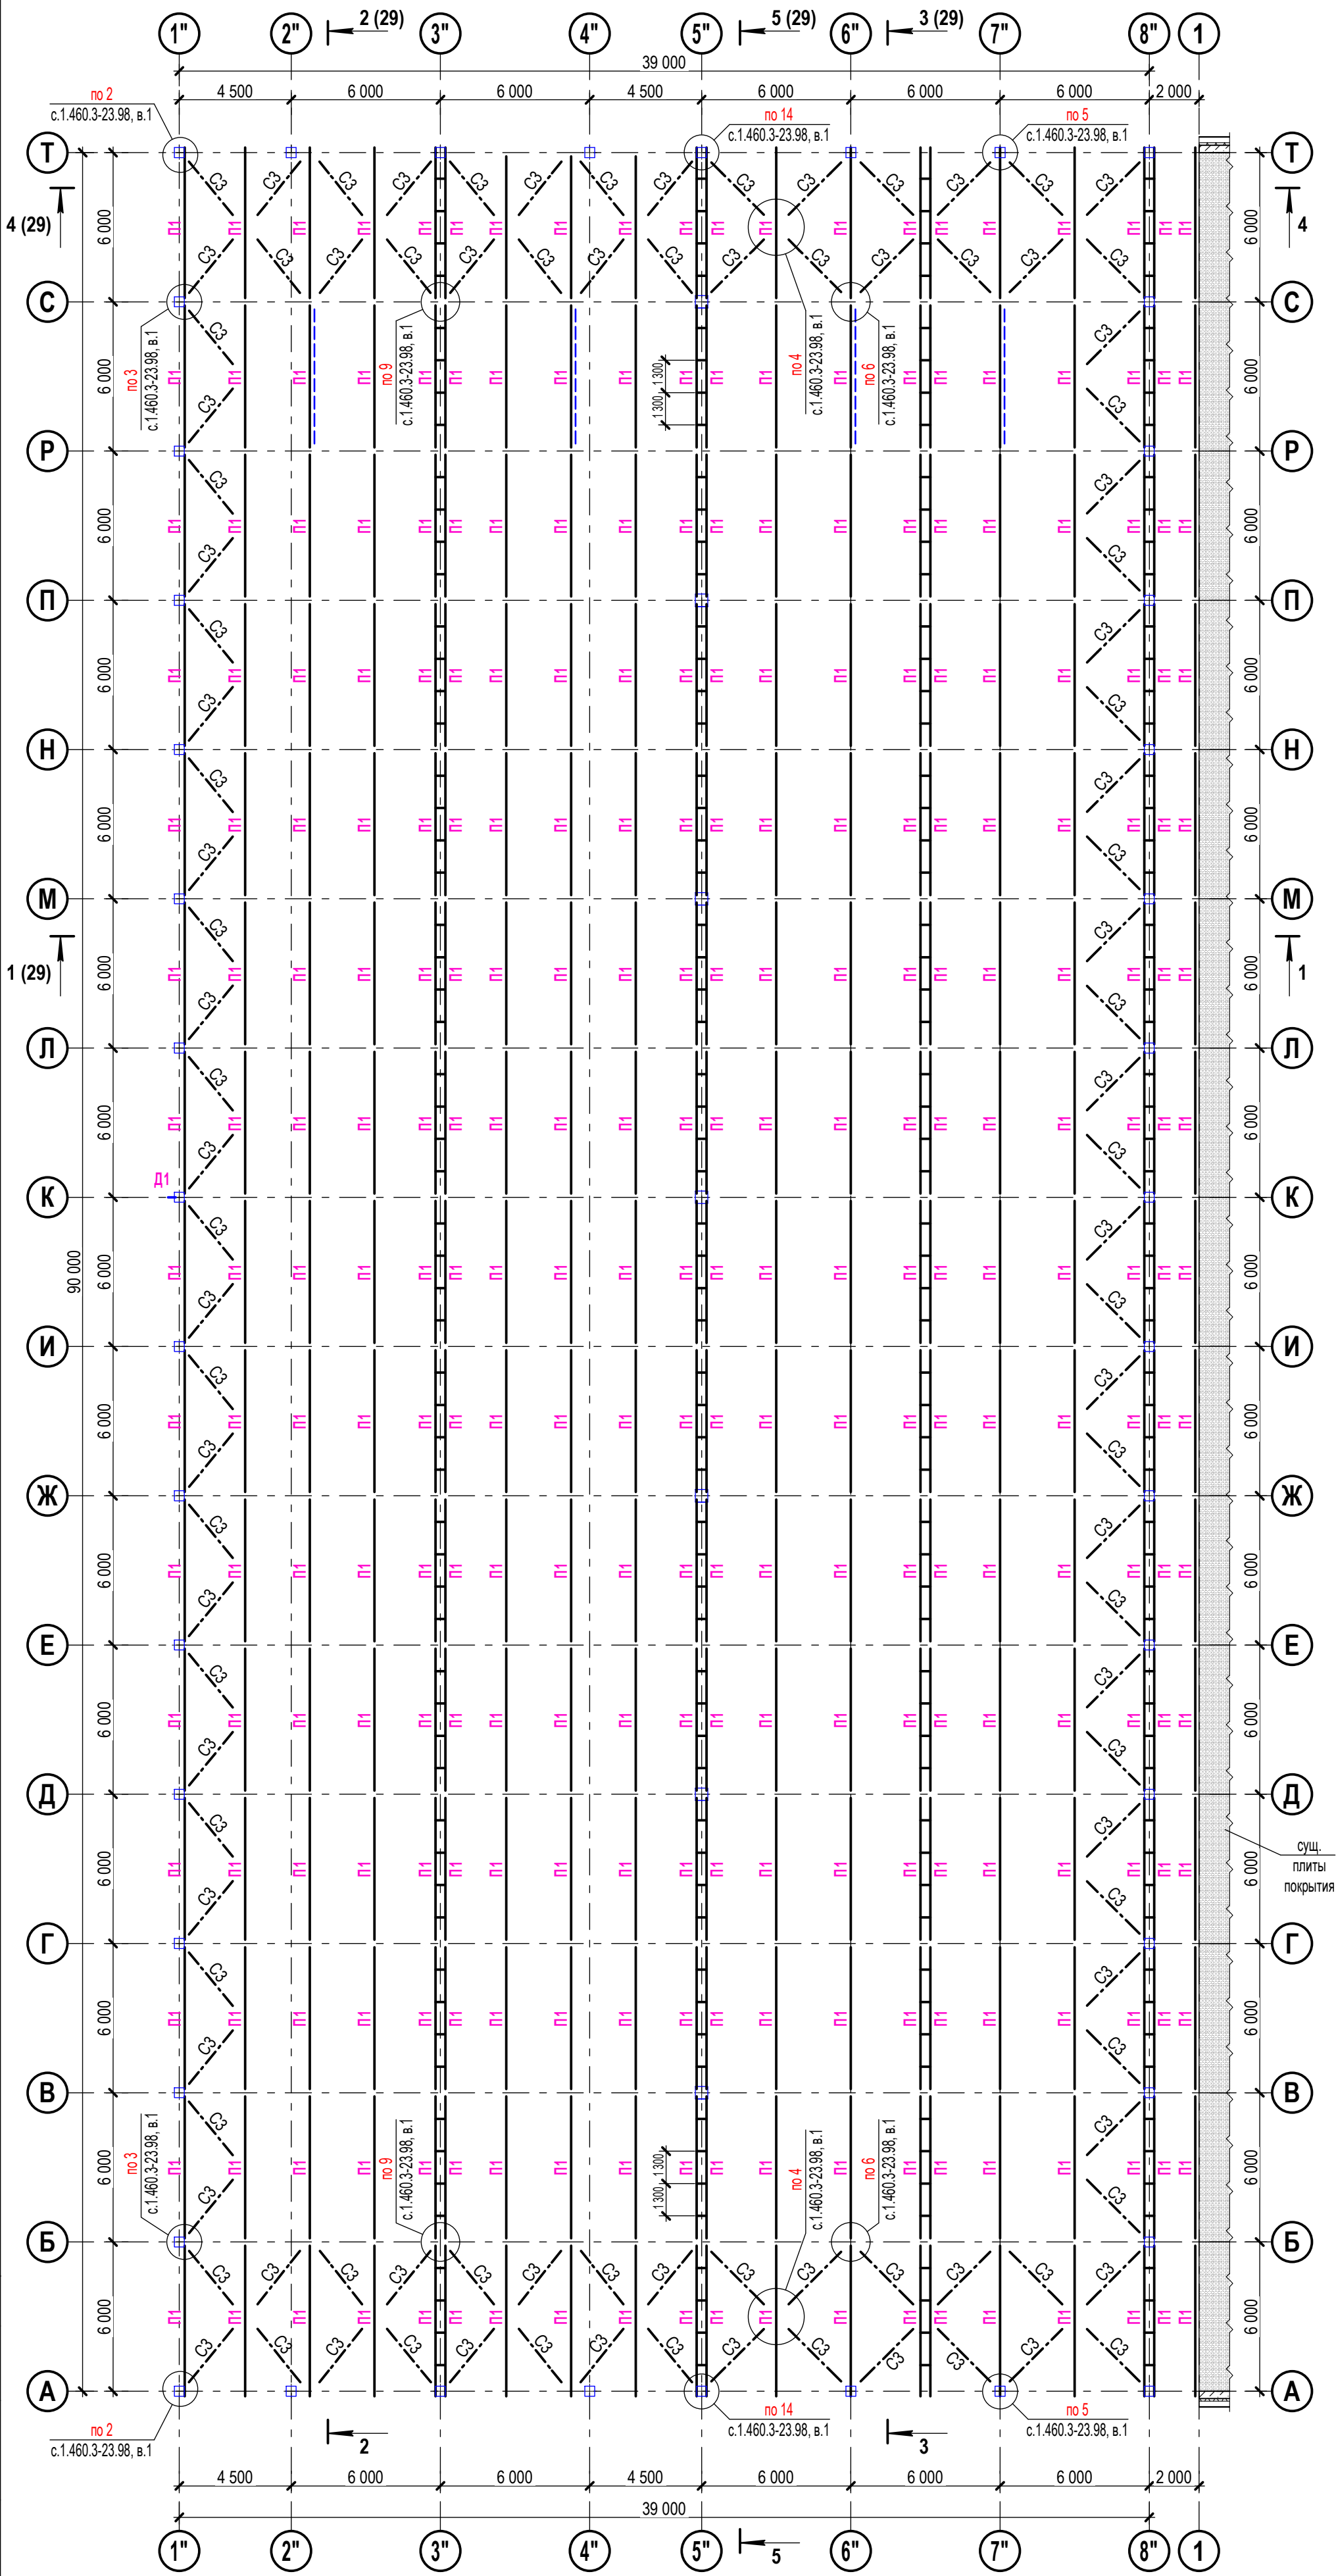
						2132-КР.ГЧ			
						ООО «НОВАЯ МЕБЕЛЬНАЯ ФАБРИКА».			
						УР, Г.ГЛАЗОВ, ХИММАШЕВСКОЕ ШОССЕ, 1			
Изм.	Кол.уч.	Лист	№ док.	Подпись	Дата				
Разработ.	Уразова					РЕКОНСТРУКЦИЯ ЗДАНИЯ НОВОЙ МЕБЕЛЬНОЙ ФАБРИКИ		Стадия	Лист
Гл. спец./рук.гр.	Лоханин							П	7
Гл. констр.	Мальшев								
Н. контр.	Мальшев								
ГИП	Сорокин					Схема расположения связей по нижним поясам ферм		 АКЦИОНЕРНОЕ ОБЩЕСТВО ПРИКАМПРОМПРОЕКТ	

Схема расположения прогонов и связей по верхним поясам ферм




1. Ведомость элементов см. л.
2. Техническую спецификацию металла см. л.

Согласовано		
	Подп. и дата	Взам. инв. №
Инв. № подл.		


Изм.	Кол.уч.	Лист	№ док.	Подпись	Дата
Разработ.	Уразова				
Гл. спец./рук.гр.	Лоханин				
Гл. констр.	Малышев				
Н. контр.	Малышев				
ГИП	Сорокин				


2132-КР.ГЧ					
ООО «НОВАЯ МЕБЕЛЬНАЯ ФАБРИКА». УР, Г.ГЛАЗОВ, ХИММАШЕВСКОЕ ШОССЕ, 1					
РЕКОНСТРУКЦИЯ ЗДАНИЯ НОВОЙ МЕБЕЛЬНОЙ ФАБРИКИ			Стадия	Лист	Листов
			П	7	
Схема расположения прогонов и связей по верхним поясам ферм			АКЦИОНЕРНОЕ ОБЩЕСТВО ПРИКАМПРОМПРОЕКТ		

Разрез 1 - 1

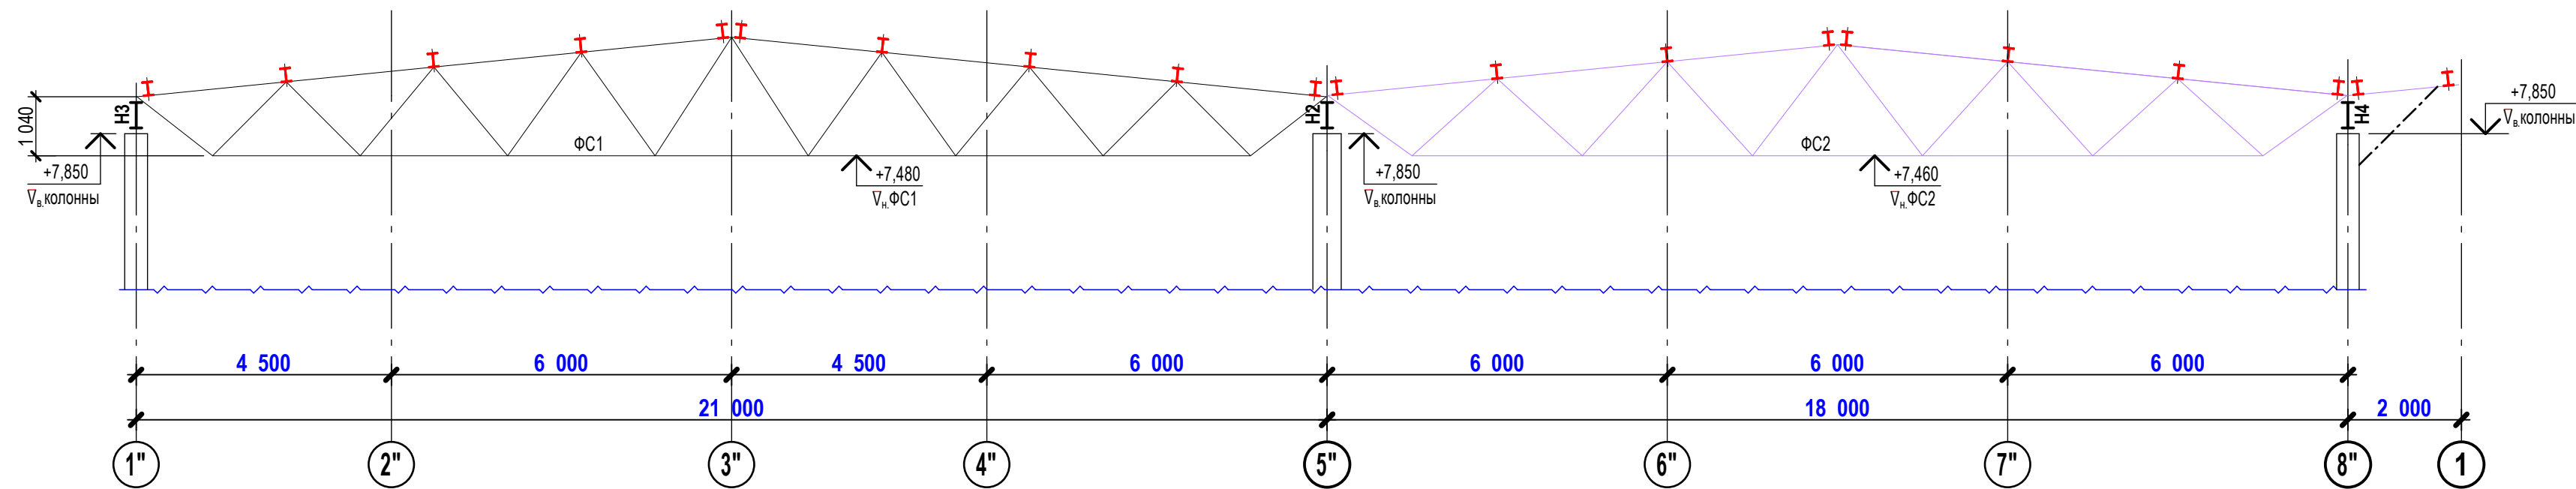


Разрез 4 - 4

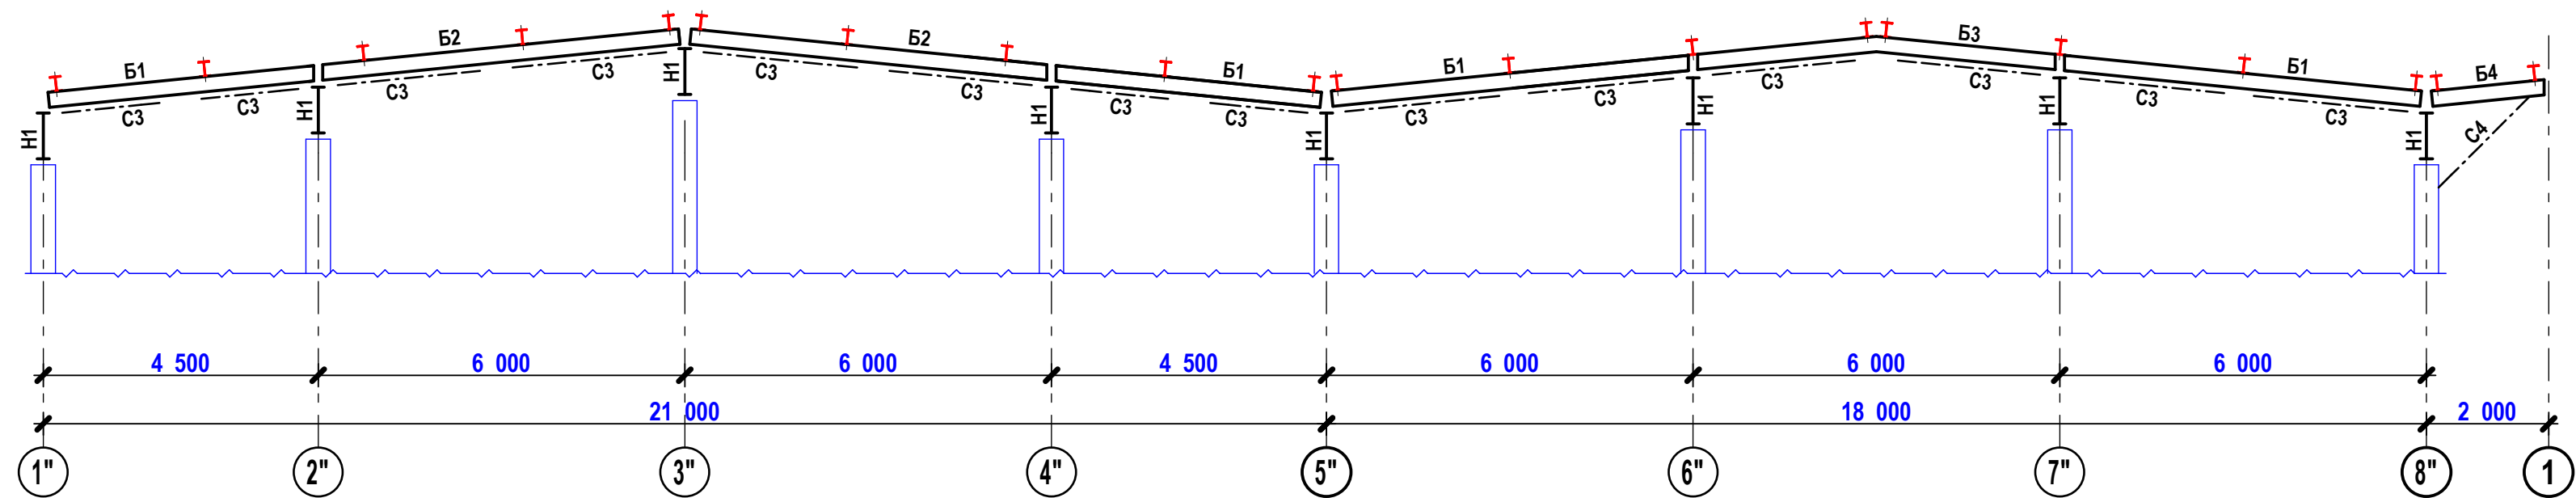


						2132-КР.ГЧ			
						ООО «НОВАЯ МЕБЕЛЬНАЯ ФАБРИКА». УР, Г.ГЛАЗОВ, ХИММАШЕВСКОЕ ШОССЕ, 1			
Изм.	Кол.уч.	Лист	№ док.	Подпись	Дата	РЕКОНСТРУКЦИЯ ЗДАНИЯ НОВОЙ МЕБЕЛЬНОЙ ФАБРИКИ	Стадия	Лист	Листов
Разработ.		Уразова					П	1	
Гл. спец./рук.гр.		Лоханин				План кровли в осях 1"-1/А-Т (М1:200)	<div>АКЦИОНЕРНОЕ ОБЩЕСТВО ПРИКАМПРОМПРОЕКТ</div>		
Гл. констр.		Малышев							
Н. контр.		Малышев							
ГИП		Сорокин							


Согласовано		
Взам. инв. №		
Подп. и дата		
Инв. № подл.		

Разрез 2 - 2

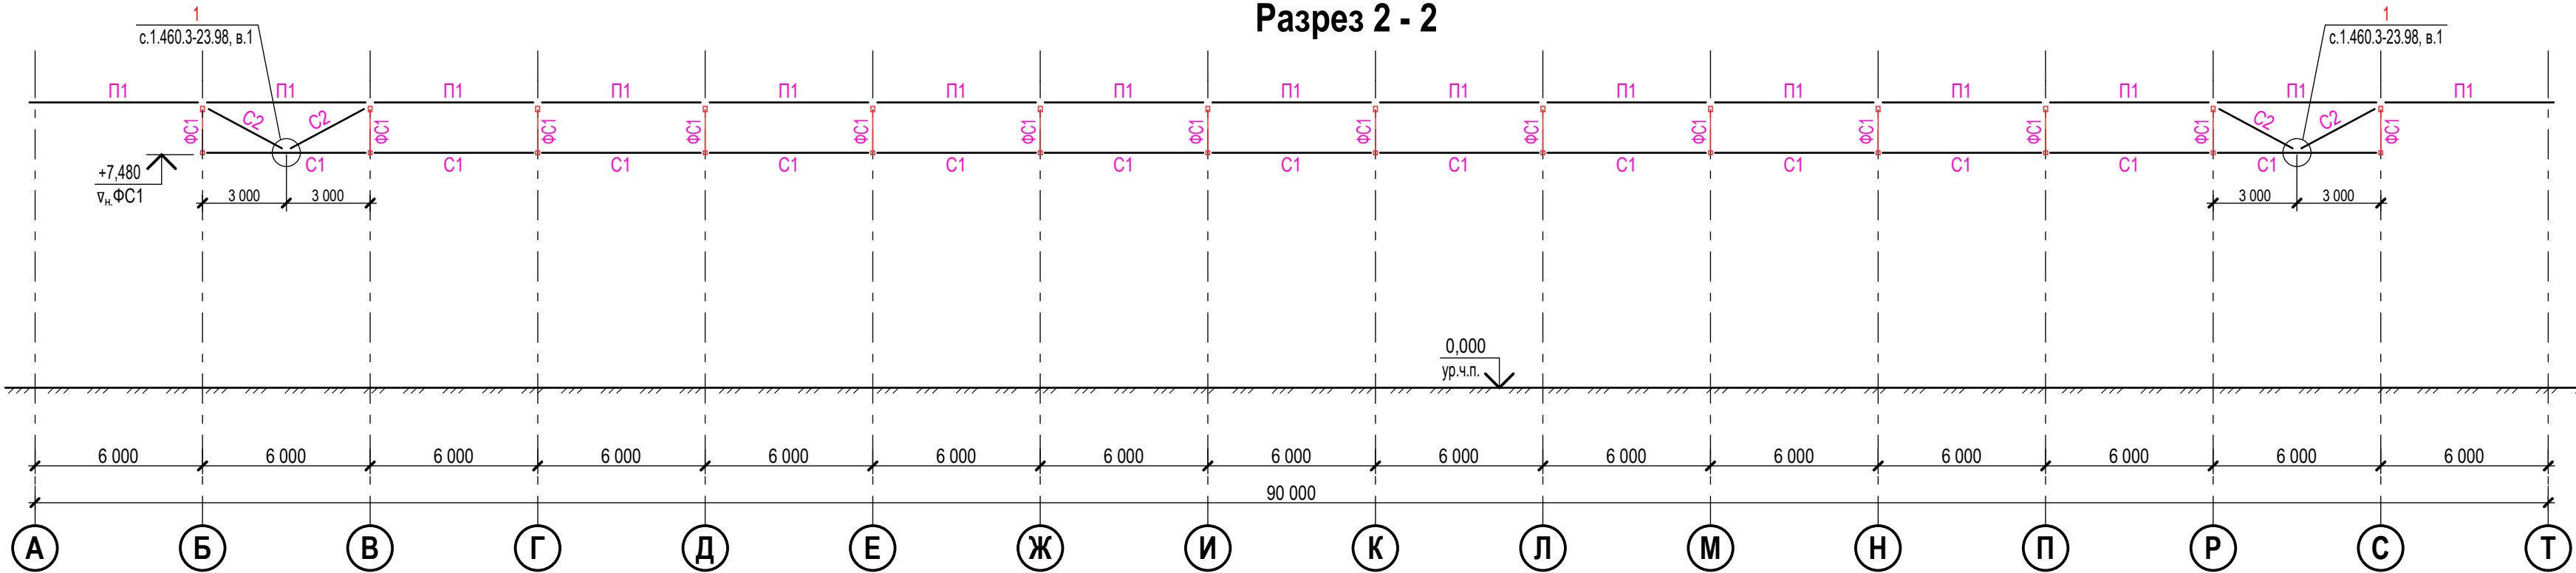


Разрез 3 - 3

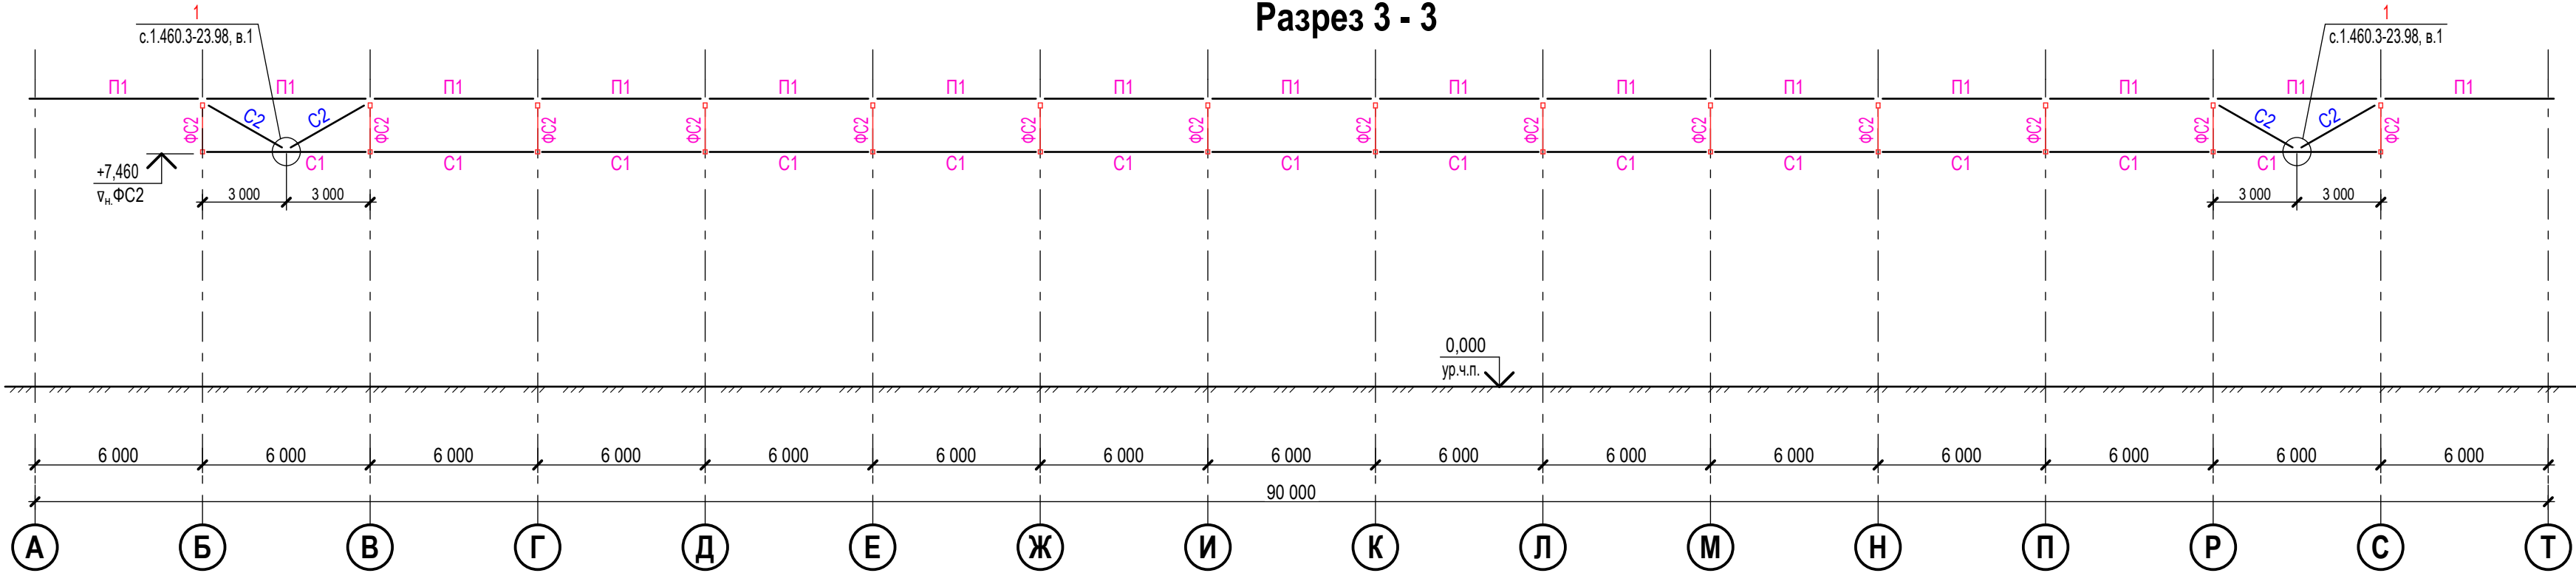


						2132-КР.ГЧ				
						ООО «НОВАЯ МЕБЕЛЬНАЯ ФАБРИКА». УР, Г.ГЛАЗОВ, ХИММАШЕВСКОЕ ШОССЕ, 1				
Изм.	Кол.уч.	Лист	№ док.	Подпись	Дата	РЕКОНСТРУКЦИЯ ЗДАНИЯ НОВОЙ МЕБЕЛЬНОЙ ФАБРИКИ		Стадия	Лист	Листов
Разработ.	Уразова							7		
Гл. спец./рук.гр.	Лоханин					Разрезы		 АКЦИОНЕРНОЕ ОБЩЕСТВО ПРИКАМПРОМПРОЕКТ		
Гл. констр.	Малышев									
Н. контр.	Малышев									
ГИП	Сорокин									

Разрез 5 - 5

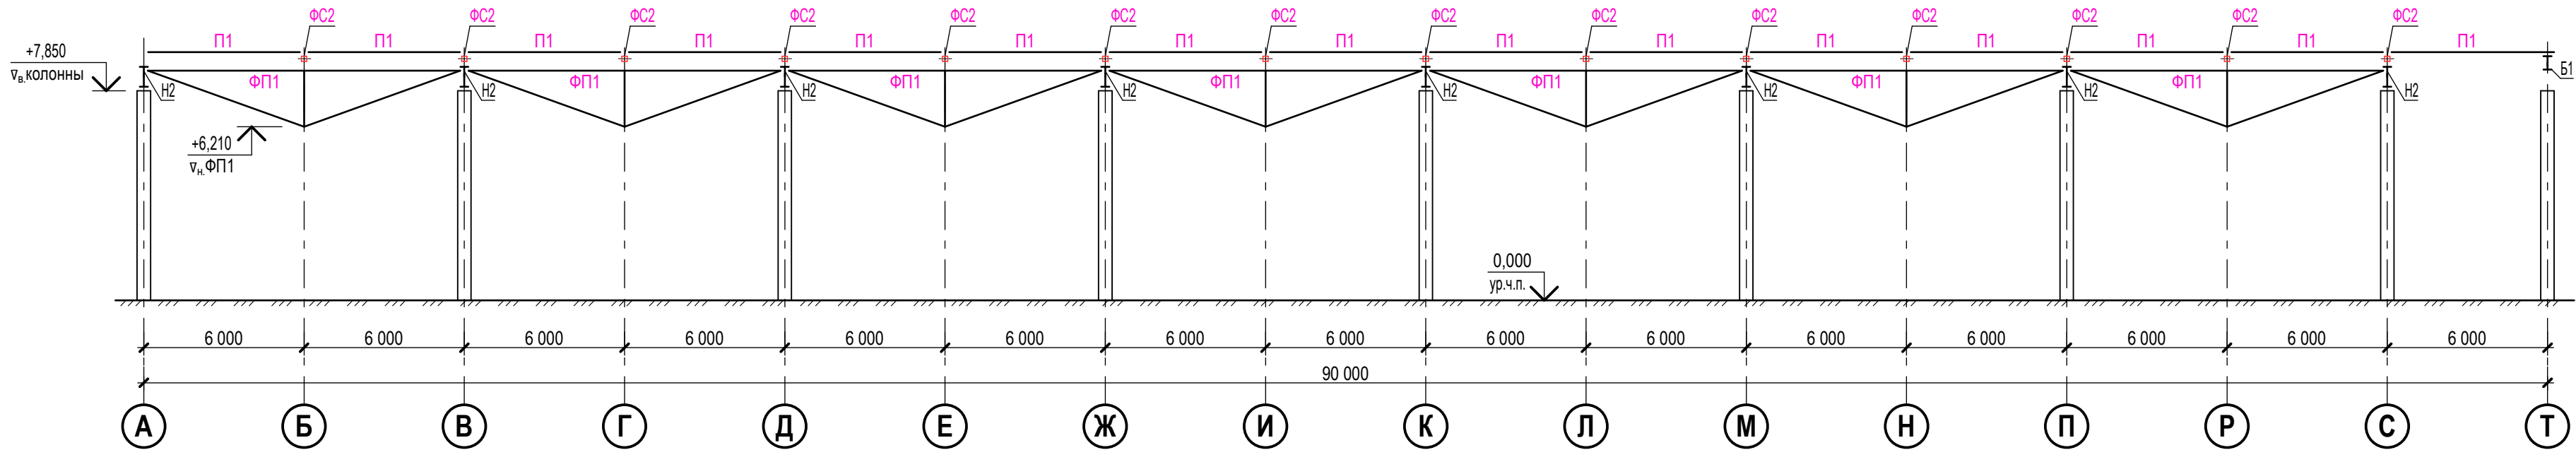

Согласовано					
Взам. инв. №					
Подп. и дата					
Инв. № подл.					

						2132-КР.ГЧ				
						ООО «НОВАЯ МЕБЕЛЬНАЯ ФАБРИКА». УР, Г.ГЛАЗОВ, ХИММАШЕВСКОЕ ШОССЕ, 1				
Изм.	Кол.уч.	Лист	№ док.	Подпись	Дата	РЕКОНСТРУКЦИЯ ЗДАНИЯ НОВОЙ МЕБЕЛЬНОЙ ФАБРИКИ		Стадия	Лист	Листов
Разработ.	Уразова							7		
Гл. спец./рук.гр.	Лоханин					Разрез 5 - 5 к листам		 АКЦИОНЕРНОЕ ОБЩЕСТВО ПРИКАМПРОМПРОЕКТ		
Гл. констр.	Малышев									
Н. контр.	Малышев									
ГИП	Сорокин									