



Общество с ограниченной ответственностью «Специалист»

ООО «Специалист»

ИНН 1832106057, КПП 213001001, ОГРН 1131832001619

428903, г. Чебоксары, проезд Лапсарский, дом 33, пом. 109

e-mail: [specialist18@yandex.ru](mailto:specialist18@yandex.ru)

---

Свидетельство о допуске к работам в области инженерных изысканий № 1425

Выдано Некоммерческим партнерством саморегулируемой организацией «Национальный альянс изыскателей «ГеоЦентр» СРО-И-037-18122012

Свидетельство о допуске в области проектных работ № 685

Выдано Ассоциацией «Объединение проектировщиков «ПроектСити» СРО-П-180-06022013

"ЧАСТНЫЙ ЖИЛОЙ ДОМ "АДРЕС" МОСКОВСКАЯ ОБЛ, ГОР. ОКРУГ КРАСНОГОРСК, ПОСЁЛОК НОВЫЙ"  
НОМЕР КАДАСТРОВЫХ УЧАСТКОВ 50:11:0040221:2712, 50:11:0040221:2738"

ЭСКИЗНЫЙ ПРОЕКТ

438/2019-ЭП



Общество с ограниченной ответственностью «Специалист»

ООО «Специалист»

ИНН 1832106057, КПП 213001001, ОГРН 1131832001619

428903, г. Чебоксары, проезд Лапсарский, дом 33, пом. 109

e-mail: [specialist18@yandex.ru](mailto:specialist18@yandex.ru)

Свидетельство о допуске к работам в области инженерных изысканий № 1425

Выдано Некоммерческим партнерством саморегулируемой организацией «Национальный альянс изыскателей «ГеоЦентр» СРО-И-037-18122012

Свидетельство о допуске в области проектных работ № 685

Выдано Ассоциацией «Объединение проектировщиков «ПроектСити» СРО-П-180-06022013

"ЧАСТНЫЙ ЖИЛОЙ ДОМ "АДРЕС" МОСКОВСКАЯ ОБЛ, ГОР. ОКРУГ КРАСНОГОРСК, ПОСЁЛОК НОВЫЙ"

НОМЕР КАДАСТРОВЫХ УЧАСТКОВ 50:11:0040221:2712, 50:11:0040221:2738"

ЭСКИЗНЫЙ ПРОЕКТ

438/2019-ЭП

Главный инженер проекта



Д.В. Засыпкин

Согласовано:


Инв. № подл.	Подп. и дата	Взам. инв. №

Общие данные

Лист	Наименование	Примечание
1	Общие данные	
2	Схема генплана	
3	План подвального этажа	
4	План первого этажа	
5	План второго этажа	
6	Фасад А-Ж	
7	Фасад Ж-А	
8	Фасад 1-4	
9	Фасад 4-1	
10	Схема разреза	
11	Общий вид здания 1	
12	Общий вид здания 2	
13	Общий вид здания 3	
14	Общий вид здания 4	


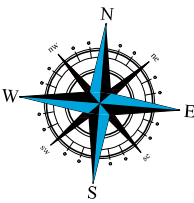
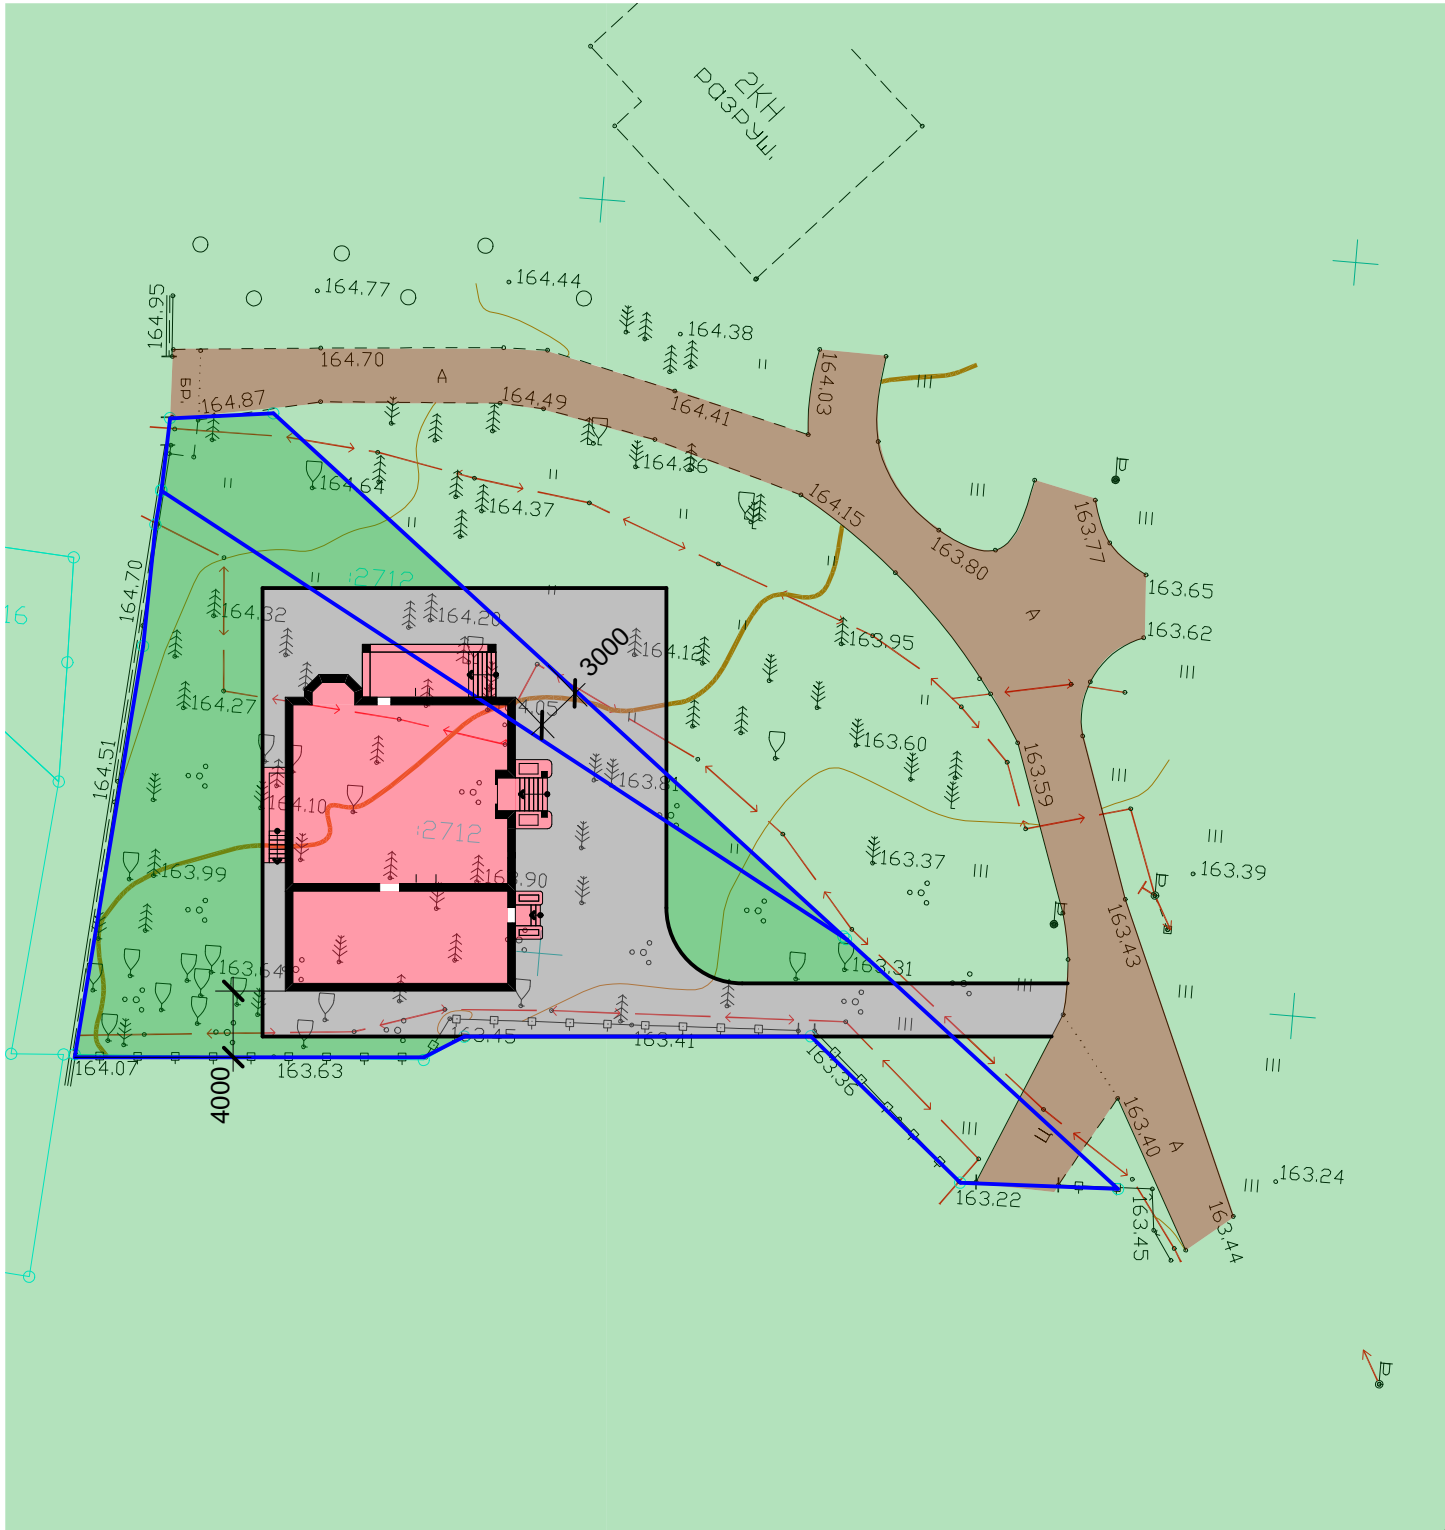
						438/2019-ЭП				
						"Частный жилой дом "адрес" Московская обл, гор. округ Красногорск, посёлок Новый" номер кадастровых участков 50:11:0040221:2712 50:11:0040221:2738"				
Изм.	Кол.	Лист.	№ док	Подпись	Дата					
Разработал		Трефилов						Стадия	Лист	Листов
								ЭП	1	7
						Общие данные		<div> СПЕЦИАЛИСТ Обследование, экспертиза, изыскание проектирование</div>		
Н.контроль		Засыпкин								
ГИП		Засыпкин								

Схема генплана



Условные обозначения

Граница отведённого земельного участка

Проектируемый жилой дом

Асфальтобетонное покрытие проектируемое

Проезды существующие

Газонное покрытие

Согласовано:

Взам. инв. №

Подп. и дата

Инв. № подл.

438/2019-ЭП

"Частный жилой дом "адрес" Московская обл, гор. округ Красногорск, посёлок Новый" номер кадастровых участков 50:11:0040221:2712 50:11:0040221:2738"

Изм.	Кол.	Лист.	Недок	Подпись	Дата
Разработал		Трефилов			
Н.контроль		Засыпкин			
ГИП		Засыпкин			

Схема генплана



Обследование,  
экспертиза, изыскания  
проектирования




План подвального этажа





Согласовано:

Инв. № подл.	Подп. и дата	Взам. инв. №

						438/2019-ЭП					
						"Частный жилой дом "адрес" Московская обл, гор. округ Красногорск, посёлок Новый" номер кадастровых участков 50:11:0040221:2712 50:11:0040221:2738"					
Изм.	Кол.	Лист.	№ док	Подпись	Дата				Стадия	Лист	Листов
Разработал		Трефилов							ЭП	3	
Н.контроль		Засыпкин				План подвального этажа			 <b>СПЕЦИАЛИСТ</b> Обследование, экспертиза, изыскания проектирование		
ГИП		Засыпкин									

План первого этажа

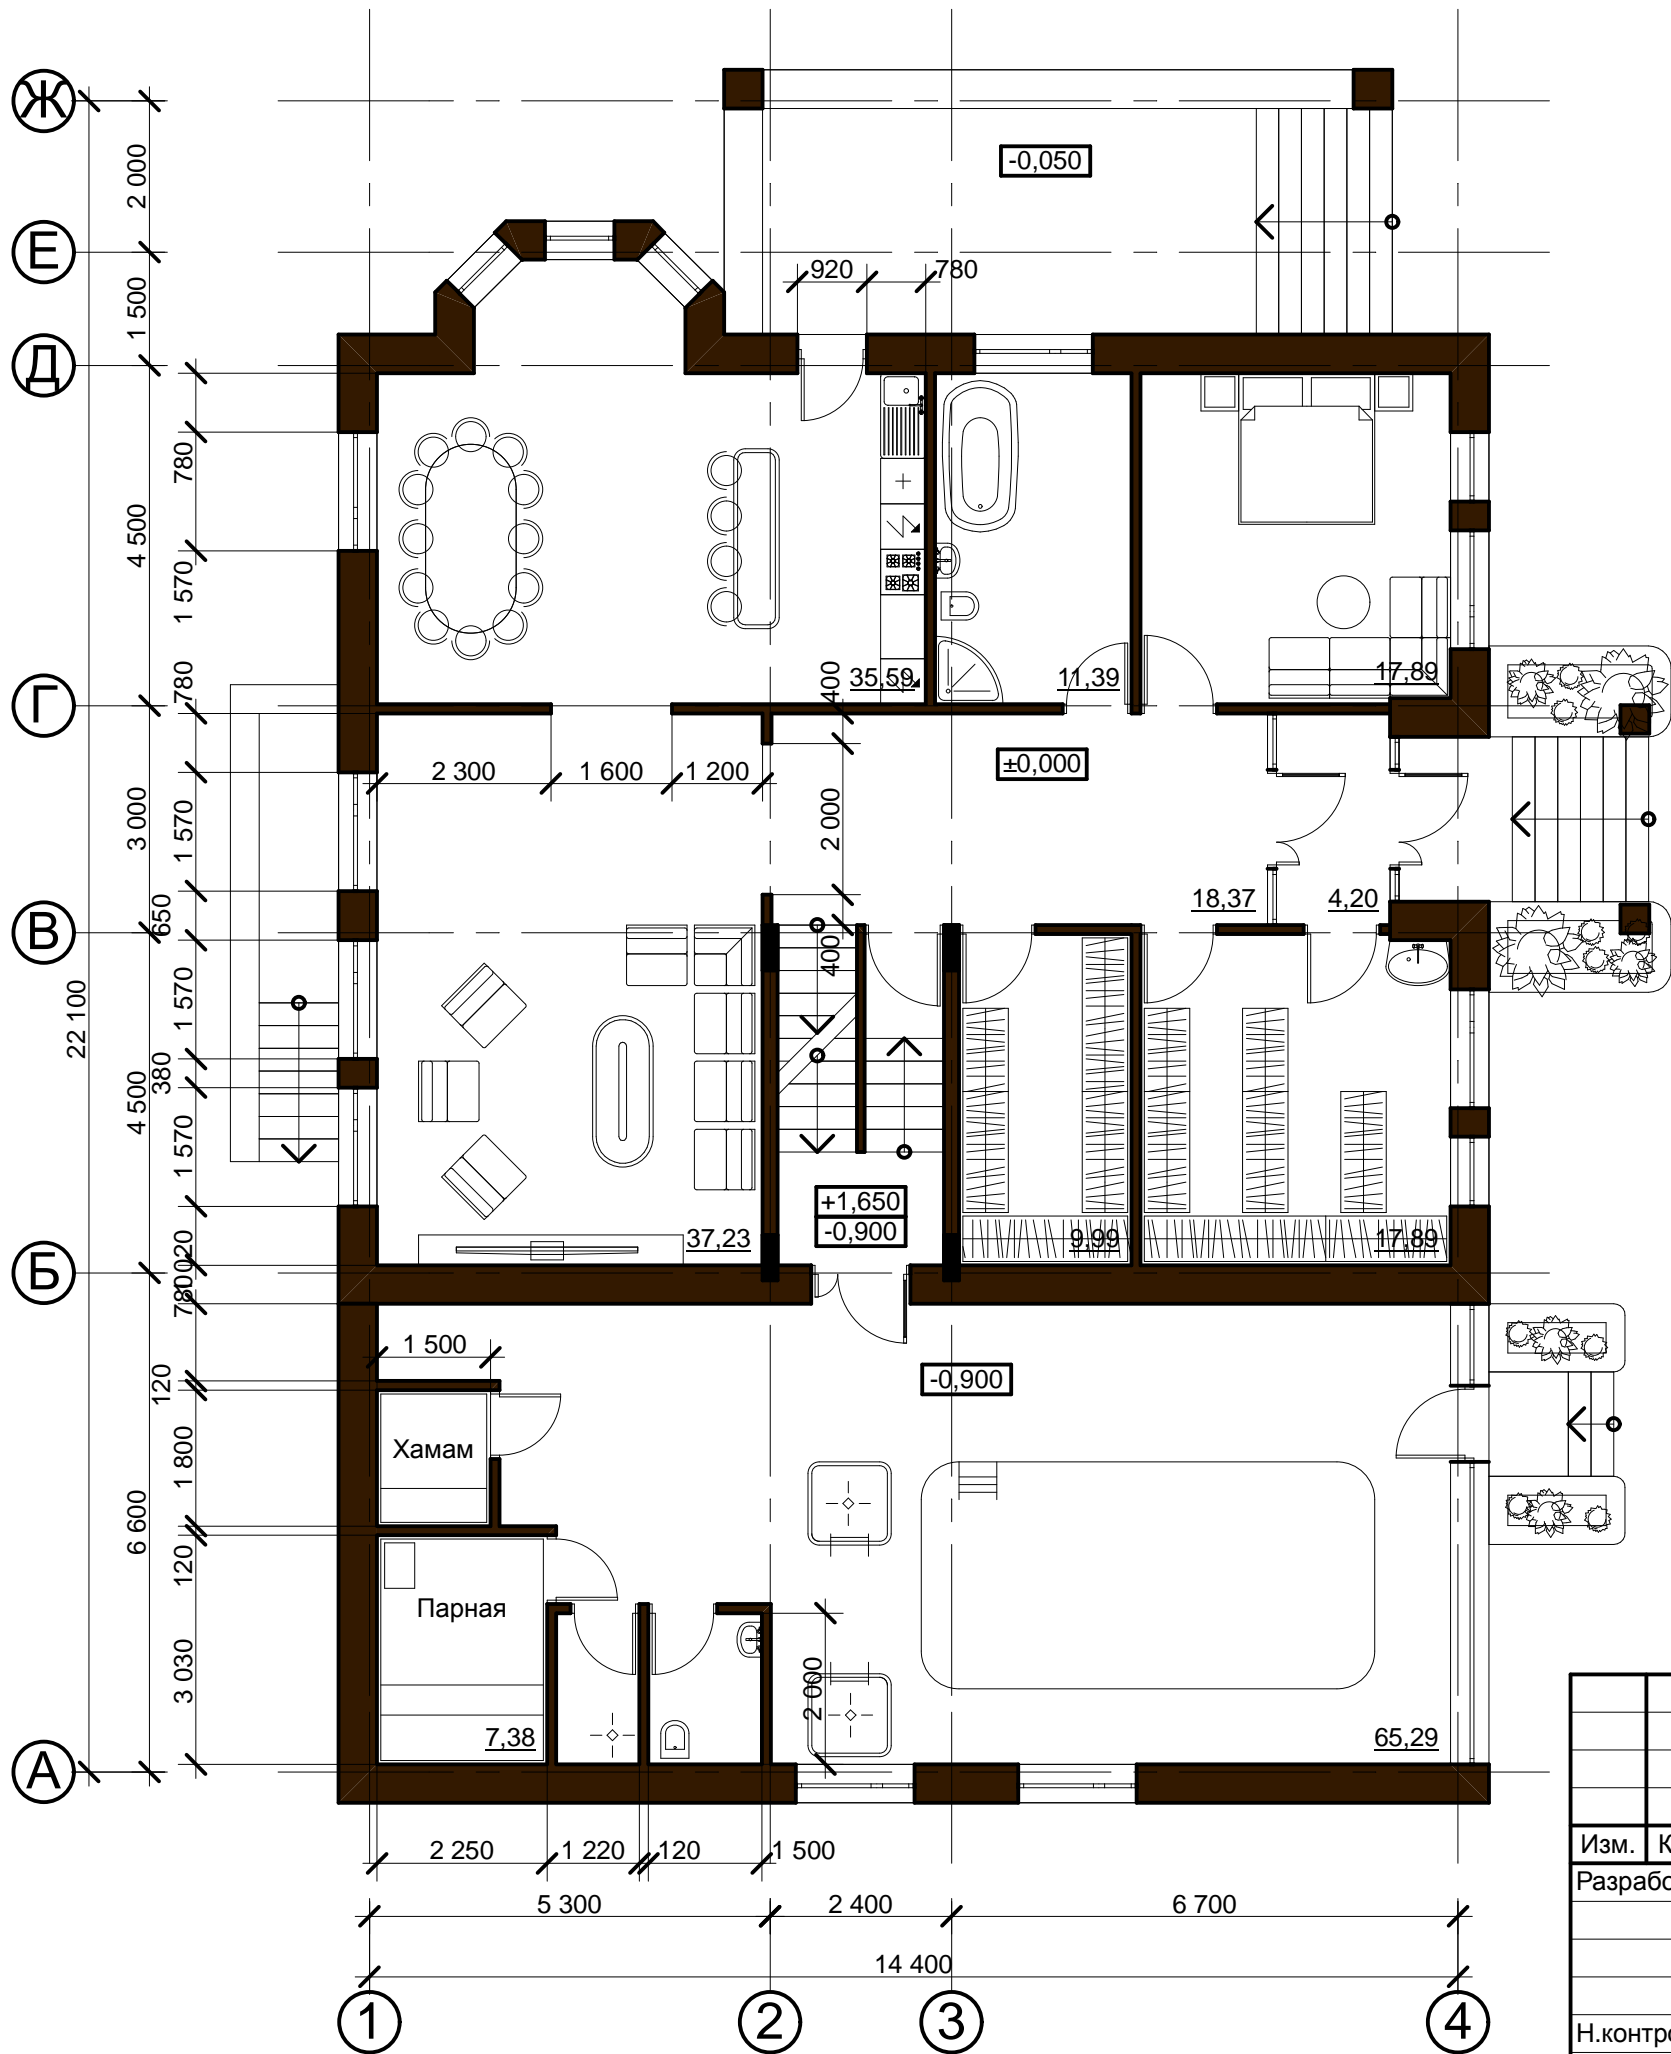


						438/2019-ЭП				
						"Частный жилой дом "адрес" Московская обл, гор. округ Красногорск, посёлок Новый" номер кадастровых участков 50:11:0040221:2712 50:11:0040221:2738"				
Изм.	Кол.	Лист.	№ док	Подпись	Дата	Разработал	Трефилов	Стадия	Лист	Листов
								ЭП	4	
Н.контроль		Засыпкин				План первого этажа		<div> СПЕЦИАЛИСТ Обследование, экспертиза, изыскание проектирование</div>		
ГИП		Засыпкин								

Согласовано:


Инв. № подл.	Подп. и дата	Взам. инв. №

План второго этажа

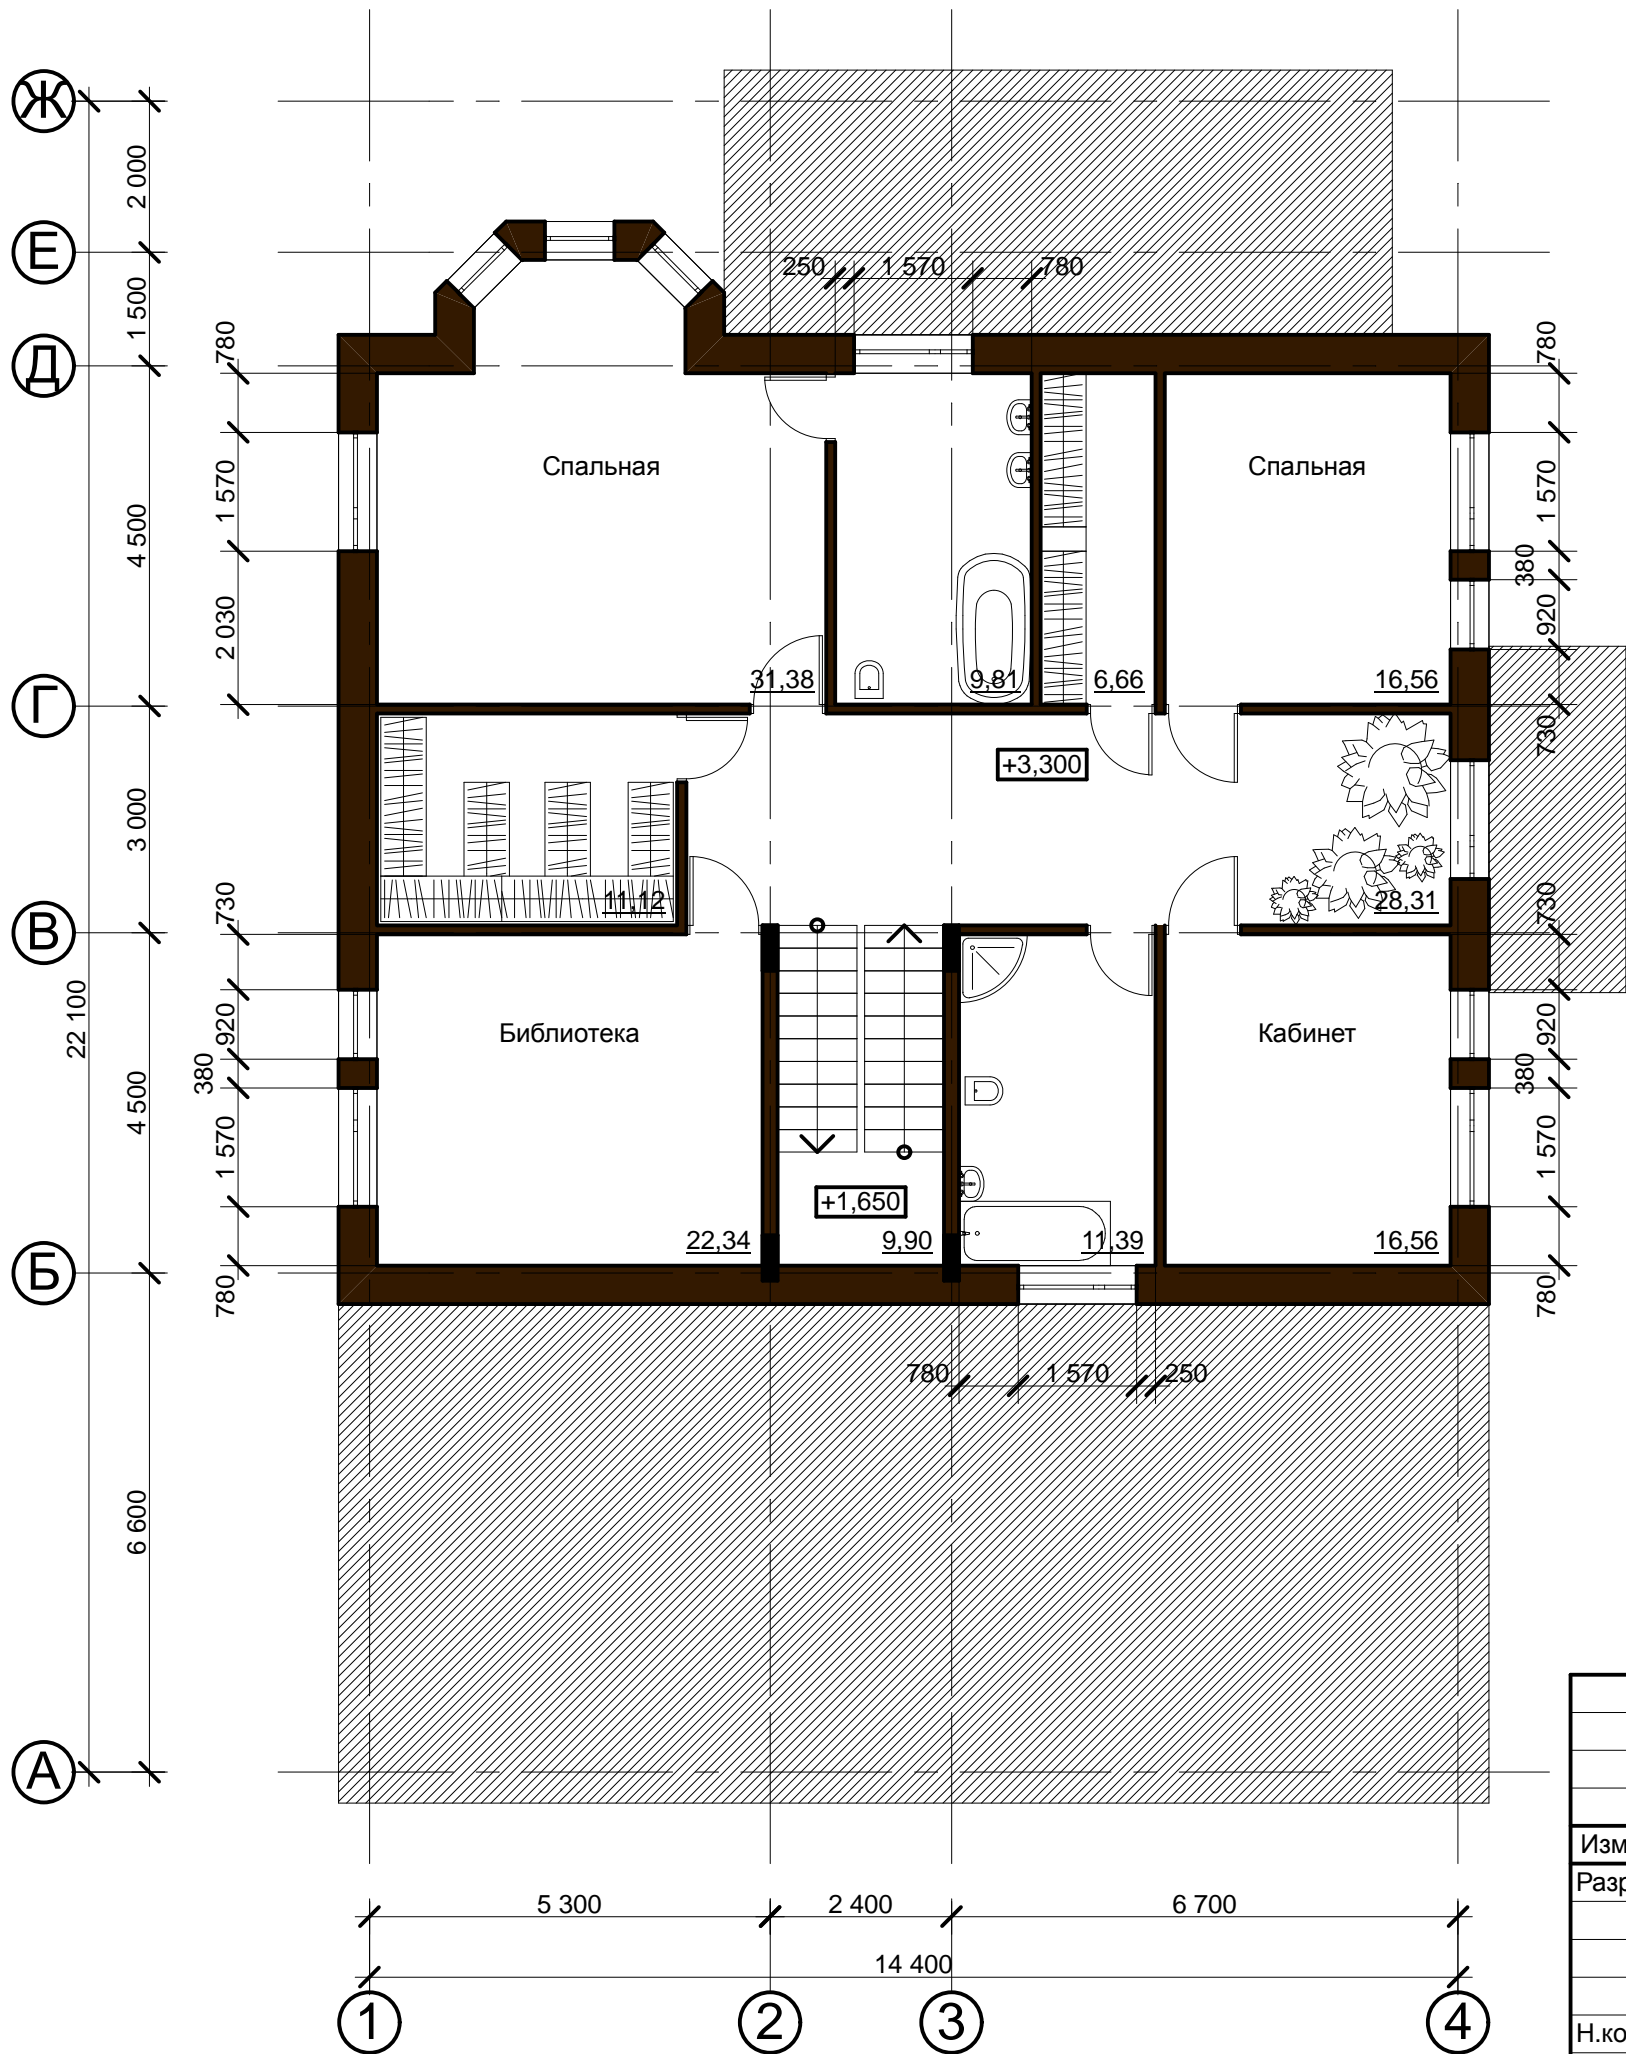


Согласовано:

Инв. № подл.	Подп. и дата	Взам. инв. №


						438/2019-ЭП				
						"Частный жилой дом "адрес" Московская обл, гор. округ Красногорск, посёлок Новый" номер кадастровых участков 50:11:0040221:2712 50:11:0040221:2738"				
Изм.	Кол.	Лист.	№ док	Подпись	Дата					
Разработал		Трефилов						Стадия	Лист	Листов
								ЭП	5	
Н.контроль		Засыпкин				План второго этажа		<div> СПЕЦИАЛИСТ Обследование, экспертиза, изыскания, проектирование</div>		
ГИП		Засыпкин								

Фасад А-Ж

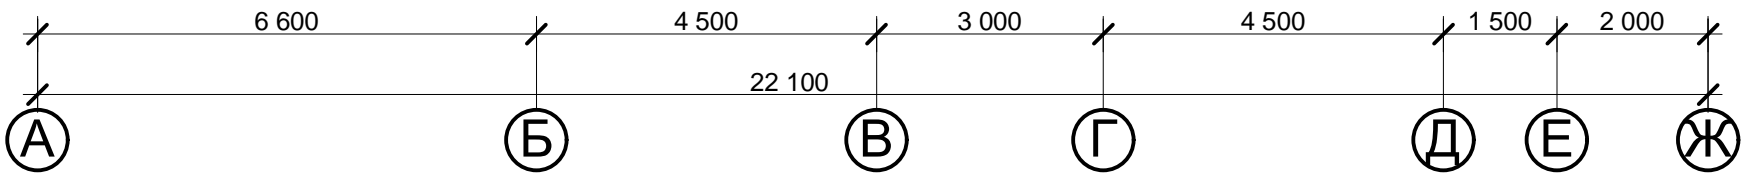

Паспорт наружной отделки фасадов

Обоз.	Элементы	Наименование отделки	Примечание
1	Наружные стены	Кирпич керамический окрашенный в массе (или облицовочный камень)	-
2	Наружные стены	Минеральная штукатурка (или облицовочный камень)	-
3	Окна	Окна из ПВХ профилей со стеклопакетами по ГОСТ 23166-99 цвет профиля белый (RAL 9003)	-
4	Наружные двери, витражи	Алюминиевые, системы "Татпрофиль", цвет профиля белый (RAL 9003)	-
5	Площадки, ступени входных групп	Термообработанный покостовский гранит	-
6	Цоколь, ограждения входных групп	Минеральная штукатурка (или облицовочный камень)	-
7	Кровля	Гибкая черепица	-

						438/2019-ЭП				
						"Частный жилой дом "адрес" Московская обл, гор. округ Красногорск, посёлок Новый" номер кадастровых участков 50:11:0040221:2712 50:11:0040221:2738"				
Изм.	Кол.	Лист.	№ док	Подпись	Дата					
Разработал		Трефилов						Стадия	Лист	Листов
								ЭП	6	
Н.контроль		Засыпкин				Фасад А-Ж		 <b>СПЕЦИАЛИСТ</b> Обследование, экспертиза, изыскание проектирование		
ГИП		Засыпкин								

Согласовано:

Взам. инв. №

Подп. и дата


Инв. № подл.



Согласовано:

Инв. № подл.	Подп. и дата	Взам. инв. №

Фасад Ж-А


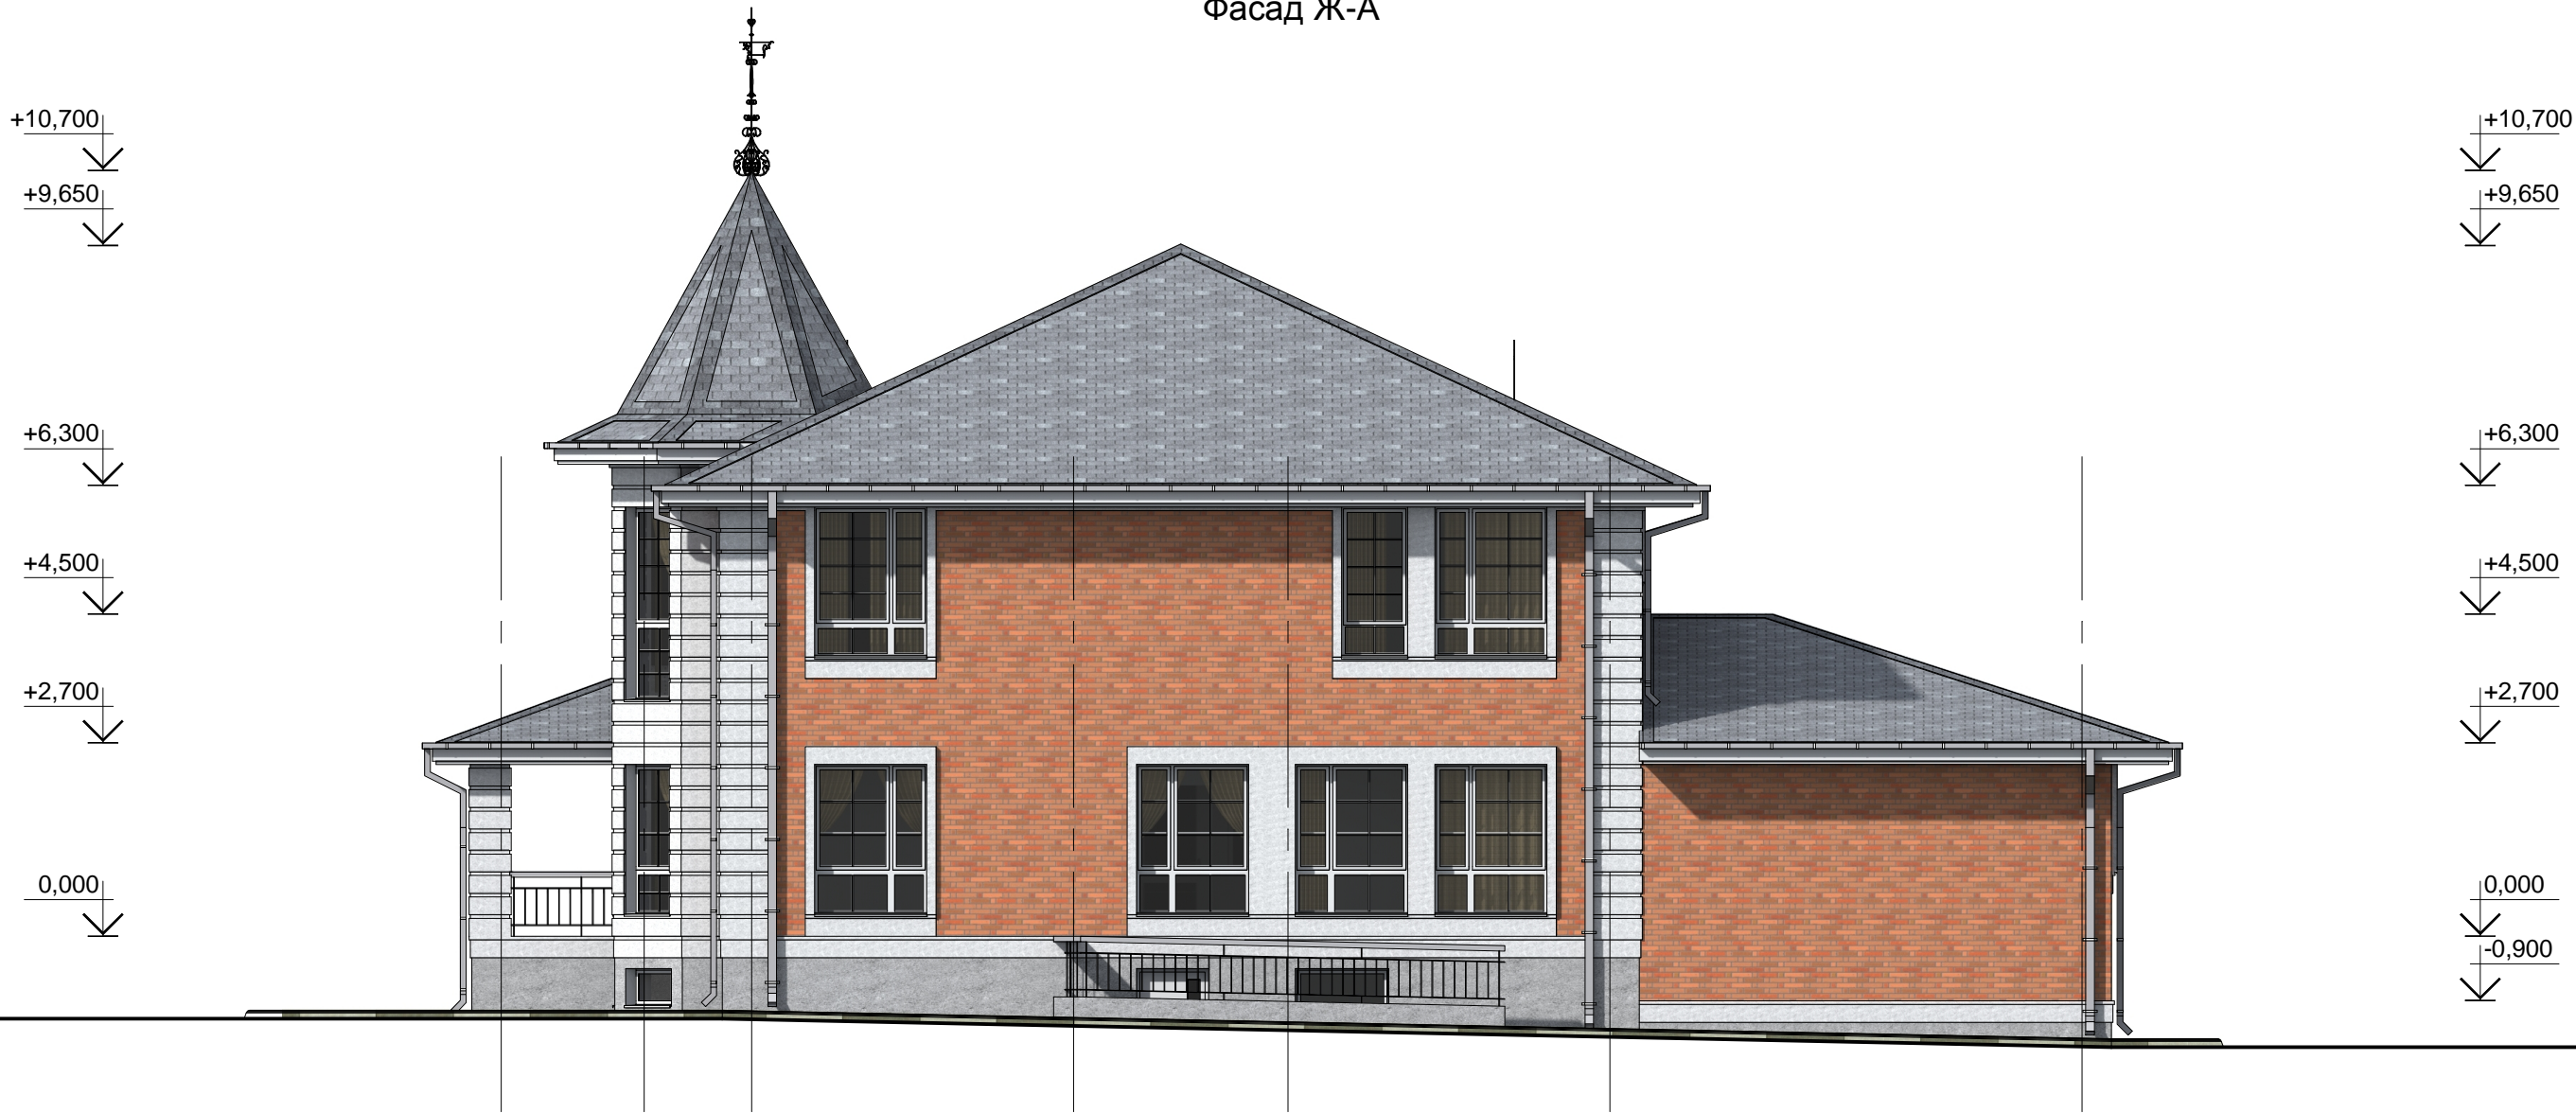


Паспорт наружной отделки фасадов

Обоз.	Элементы	Наименование отделки	Примечание
1	Наружные стены	Кирпич керамический окрашенный в массе (или облицовочный камень)	-
2	Наружные стены	Минеральная штукатурка (или облицовочный камень)	-
3	Окна	Окна из ПВХ профилей со стеклопакетами по ГОСТ 23166-99 цвет профиля белый (RAL 9003)	-
4	Наружные двери, витражи	Алюминиевые, системы "Татпрофиль", цвет профиля белый (RAL 9003)	-
5	Площадки, ступени входных групп	Термообработанный покостовский гранит	-
6	Цоколь, ограждения входных групп	Минеральная штукатурка (или облицовочный камень)	-
7	Кровля	Гибкая черепица	-


						438/2019-ЭП		
						"Частный жилой дом "адрес" Московская обл, гор. округ Красногорск, посёлок Новый" номер кадастровых участков 50:11:0040221:2712 50:11:0040221:2738"		
Изм.	Кол.	Лист.	№ док	Подпись	Дата			
Разработал	Трефилов					Фасад Ж-А	Стадия	Лист
							ЭП	7
Н.контроль	Засыпкин					Фасад Ж-А		
ГИП	Засыпкин							

Фасад 1-4

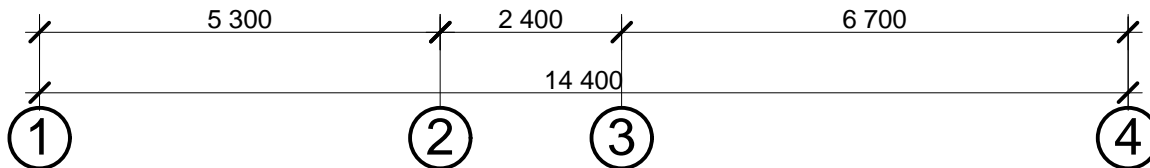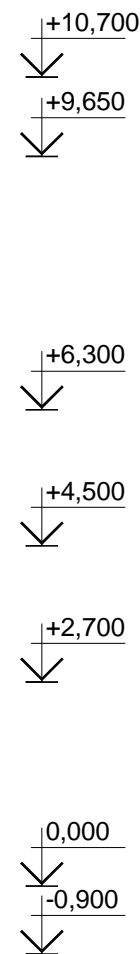

# Паспорт наружной отделки фасадов

Обоз.	Элементы	Наименование отделки	Примечание
1	Наружные стены	Кирпич керамический окрашенный в массе (или облицовочный камень)	-
2	Наружные стены	Минеральная штукатурка (или облицовочный камень)	-
3	Окна	Окна из ПВХ профилей со стеклопакетами по ГОСТ 23166-99 цвет профиля белый (RAL 9003)	-
4	Наружные двери, витражи	Алюминиевые, системы "Татпрофиль", цвет профиля белый (RAL 9003)	-
5	Площадки, ступени входных групп	Термообработанный покостовский гранит	-
6	Цоколь, ограждения входных групп	Минеральная штукатурка (или облицовочный камень)	-
7	Кровля	Гибкая черепица	-

						438/2019-ЭП			
						"Частный жилой дом "адрес" Московская обл, гор. округ Красногорск, посёлок Новый" номер кадастровых участков 50:11:0040221:2712 50:11:0040221:2738"			
Изм.	Кол.	Лист.	№ док	Подпись	Дата		Стадия	Лист	Листов
Разработал	Трефилов						ЭП	8	
Н.контроль	Засыпкин					Фасад 1-4	 <b>СПЕЦИАЛИСТ</b> обследование, экспертиза, изыскания проектирование		
ГИП	Засыпкин								

**Согласовано:**

Взам. инв. №

Подп. и дата


ИНВ. № подл.



Согласовано:

Инв. № подл.	Подп. и дата	Взам. инв. №

Фасад 4-1

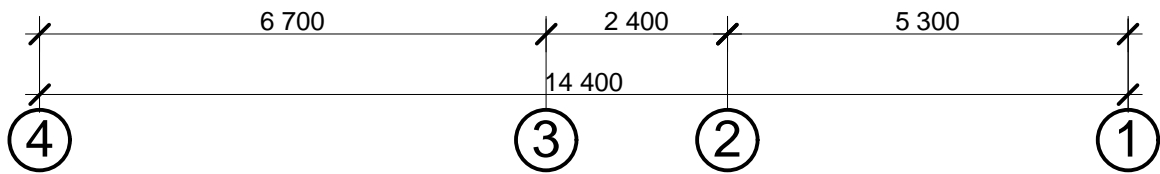

Паспорт наружной отделки фасадов

Обоз.	Элементы	Наименование отделки	Примечание
1	Наружные стены	Кирпич керамический окрашенный в массе (или облицовочный камень)	-
2	Наружные стены	Минеральная штукатурка (или облицовочный камень)	-
3	Окна	Окна из ПВХ профилей со стеклопакетами по ГОСТ 23166-99 цвет профиля белый (RAL 9003)	-
4	Наружные двери, витражи	Алюминиевые, системы "Татпрофиль", цвет профиля белый (RAL 9003)	-
5	Площадки, ступени входных групп	Термообработанный покостовский гранит	-
6	Цоколь, ограждения входных групп	Минеральная штукатурка (или облицовочный камень)	-
7	Кровля	Гибкая черепица	-


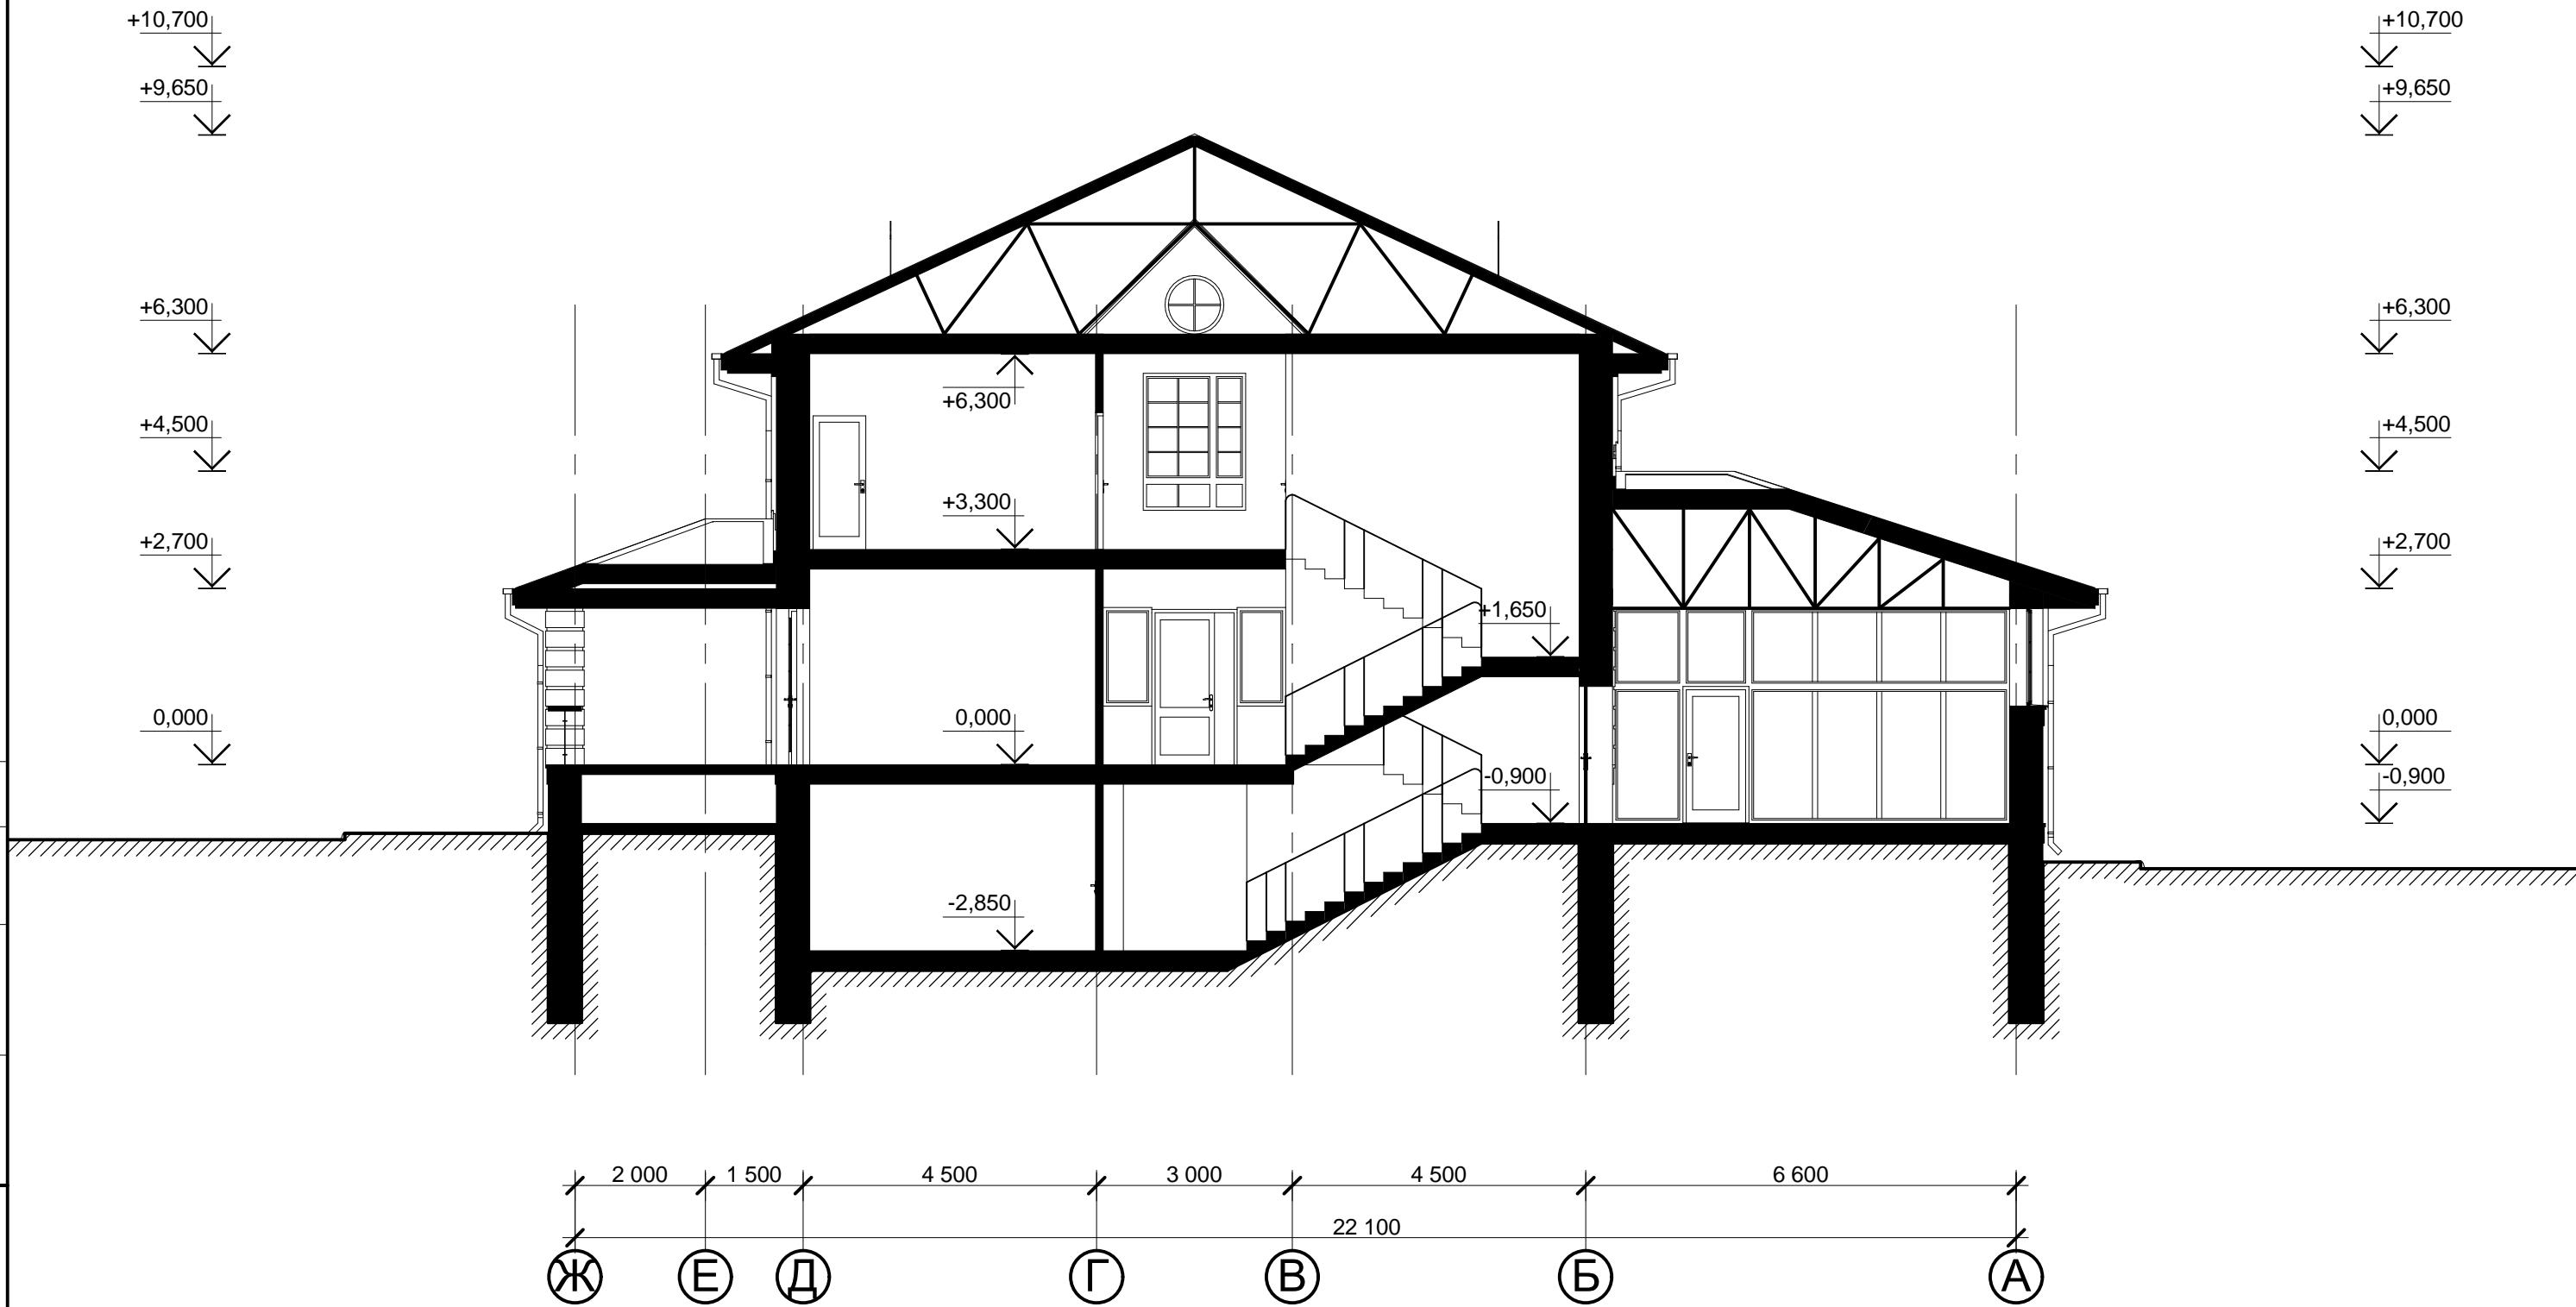

						438/2019-ЭП				
						"Частный жилой дом "адрес" Московская обл, гор. округ Красногорск, посёлок Новый" номер кадастровых участков 50:11:0040221:2712 50:11:0040221:2738"				
Изм.	Кол.	Лист.	№ док	Подпись	Дата					
Разработал		Трефилов						Стадия	Лист	Листов
								ЭП	9	
Н.контроль		Засыпкин				Фасад 4-1		<div> <b>СПЕЦИАЛИСТ</b> Обследование, экспертиза, изыскание проектирование</div>		
ГИП		Засыпкин								

Схема разреза



Согласовано:

Взам. инв. №	
Подп. и дата	
Инв. № подл.	

						438/2019-ЭП				
						"Частный жилой дом "адрес" Московская обл, гор. округ Красногорск, посёлок Новый" номер кадастровых участков 50:11:0040221:2712 50:11:0040221:2738"				
Изм.	Кол.	Лист.	№ док	Подпись	Дата					
Разработал		Трефилов						Стадия	Лист	Листов
								ЭП	10	
Н.контроль		Засыпкин				Схема разреза		<div> СПЕЦИАЛИСТ Обследование, экспертиза, изыскания проектирование</div>		
ГИП		Засыпкин								




Общий вид здания 1



Согласовано:

Инв. № подл.	Подп. и дата	Взам. инв. №

						438/2019-ЭП				
						"Частный жилой дом "адрес" Московская обл, гор. округ Красногорск, посёлок Новый" номер кадастровых участков 50:11:0040221:2712 50:11:0040221:2738"				
Изм.	Кол.	Лист.	№ док	Подпись	Дата					
Разработал		Трефилов						Стадия	Лист	Листов
								ЭП	11	
Н.контроль		Засыпкин				Общий вид здания 1		<div><div>СПЕЦИАЛИСТ Обследование, экспертиза, изыскание проектирование</div></div>		
ГИП		Засыпкин								



Общий вид здания 2



Согласовано:

Взам. инв. №

Подп. и дата

Инв. № подл.

Изм.	Кол.	Лист.	Недок	Подпись	Дата
Разработал	Трефилов				
Н.контроль	Засыпкин				
ГИП	Засыпкин				

438/2019-ЭП

"Частный жилой дом "адрес" Московская обл, гор. округ Красногорск, посёлок Новый" номер кадастровых участков 50:11:0040221:2712 50:11:0040221:2738"

Стадия	Лист	Листов
ЭП	12	

Общий вид здания 2









Общий вид здания 4



Согласовано:

Взам. инв. №

Подп. и дата

Инв. № подл.

Изм.	Кол.	Лист.	№ док	Подпись	Дата
Разработал	Трефилов				
Н.контроль	Засыпкин				
ГИП	Засыпкин				

438/2019-ЭП

"Частный жилой дом "адрес" Московская обл, гор. округ Красногорск, посёлок Новый" номер кадастровых участков 50:11:0040221:2712 50:11:0040221:2738"

Стадия	Лист	Листов
ЭП	14	

Общий вид здания 4

