


№	№ подл.	Подп. и дата	Взам. инв. №
1	154-И/НЖ		

						20.154-ИНЖ-ПЗУ.ГЧ		
						Строительство 1, 2, 3 этапов нетелиной фермы, расположенной по адресу: Удмуртская Республика, Сарапульский район, территория МО «Юринское»		
Изм.	Кол. уч.	Лист	№ док.	Подп.	Дата		Стадия	Лист
Выполнил		Немтырева			02.21			Листов
Проверил		Федотов			02.21		П	1
Н.контр.		Сачков			02.21	Ситуационный план		ООО ПСК "Инжиниринг"

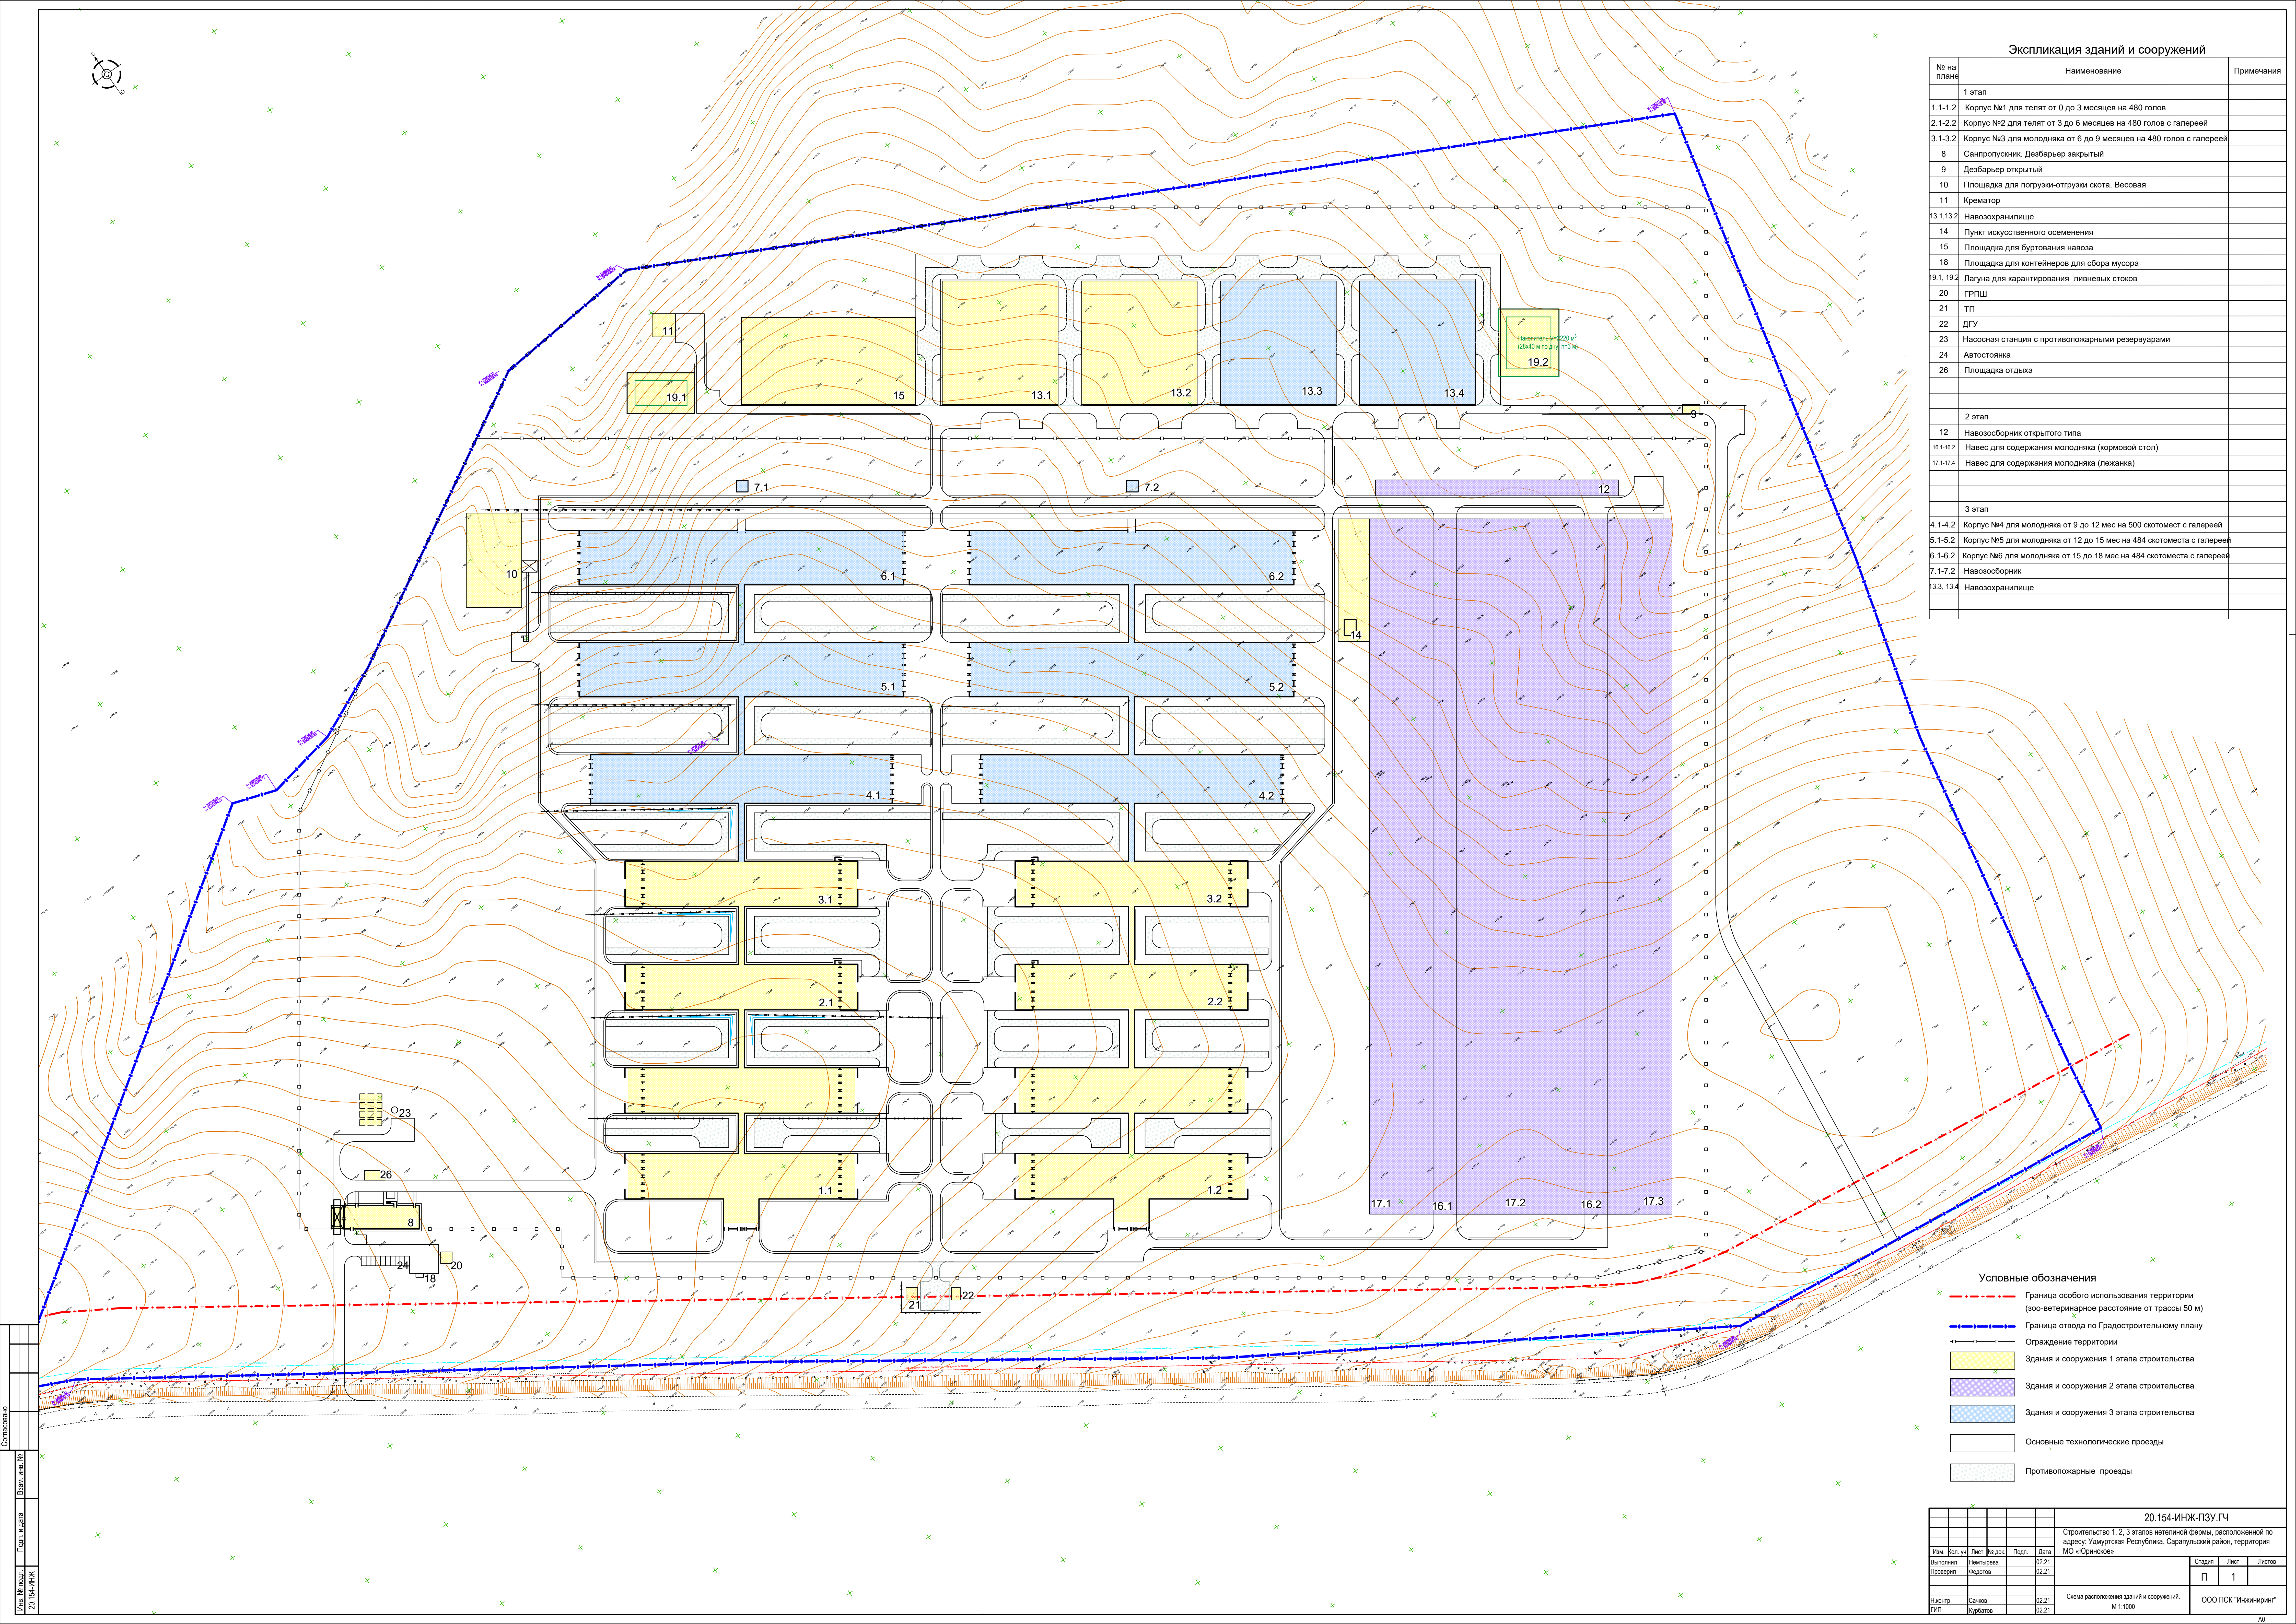

Экспликация зданий и сооружений

№ на плане	Наименование	Примечания
1 этап		
1.1-1.2	Корпус №1 для телят от 0 до 3 месяцев на 480 голов	
2.1-2.2	Корпус №2 для телят от 3 до 6 месяцев на 480 голов с галерей	
3.1-3.2	Корпус №3 для молодняка от 6 до 9 месяцев на 480 голов с галерей	
8	Санпропускник. Деэбарьер закрытый	
9	Деэбарьер открытый	
10	Площадка для погрузки-отгрузки скота. Весовая	
11	Крематор	
13.1,13.2	Навозохранилище	
14	Пункт искусственного осеменения	
15	Площадка для буртования навоза	
18	Площадка для контейнеров для сбора мусора	
19.1, 19.2	Лагуна для карантирования ливневых стоков	
20	ГРПШ	
21	ТП	
22	ДГУ	
23	Насосная станция с противопожарными резервуарами	
24	Автостоянка	
26	Площадка отдыха	
2 этап		
12	Навозосборник открытого типа	
16.1-16.2	Навес для содержания молодняка (кормовой стол)	
17.1-17.4	Навес для содержания молодняка (лежанка)	
3 этап		
4.1-4.2	Корпус №4 для молодняка от 9 до 12 мес на 500 скотомест с галерей	
5.1-5.2	Корпус №5 для молодняка от 12 до 15 мес на 484 скотоместа с галерей	
6.1-6.2	Корпус №6 для молодняка от 15 до 18 мес на 484 скотоместа с галерей	
7.1-7.2	Навозосборник	
13.3, 13.4	Навозохранилище	

Условные обозначения

- Граница особого использования территории (зоо-ветеринарное расстояние от трассы 50 м)
- Граница отвода по Градостроительному плану
- Ограждение территории
- Здания и сооружения 1 этапа строительства
- Здания и сооружения 2 этапа строительства
- Здания и сооружения 3 этапа строительства
- Основные технологические проезды
- Противопожарные проезды

20.154-ИНЖ-ПЗУ.ГЧ


Строительство 1, 2, 3 этапов нетелиной фермы, расположенной по адресу: Удмуртская Республика, Сарапульский район, территория МО «Юрское»

Изм.	Кол. изм.	Лист	№ док.	Подп.	Дата	Страна	Лист	Листов
Выполнил		Иванова			02.21			
Проверил		Федотов			02.21			
Начальник		Савельев			02.21			
Ген. Дир.		Курбанов			02.21			

Схема расположения зданий и сооружений.

М 1:1000


ООО ПСК "Якуширин"

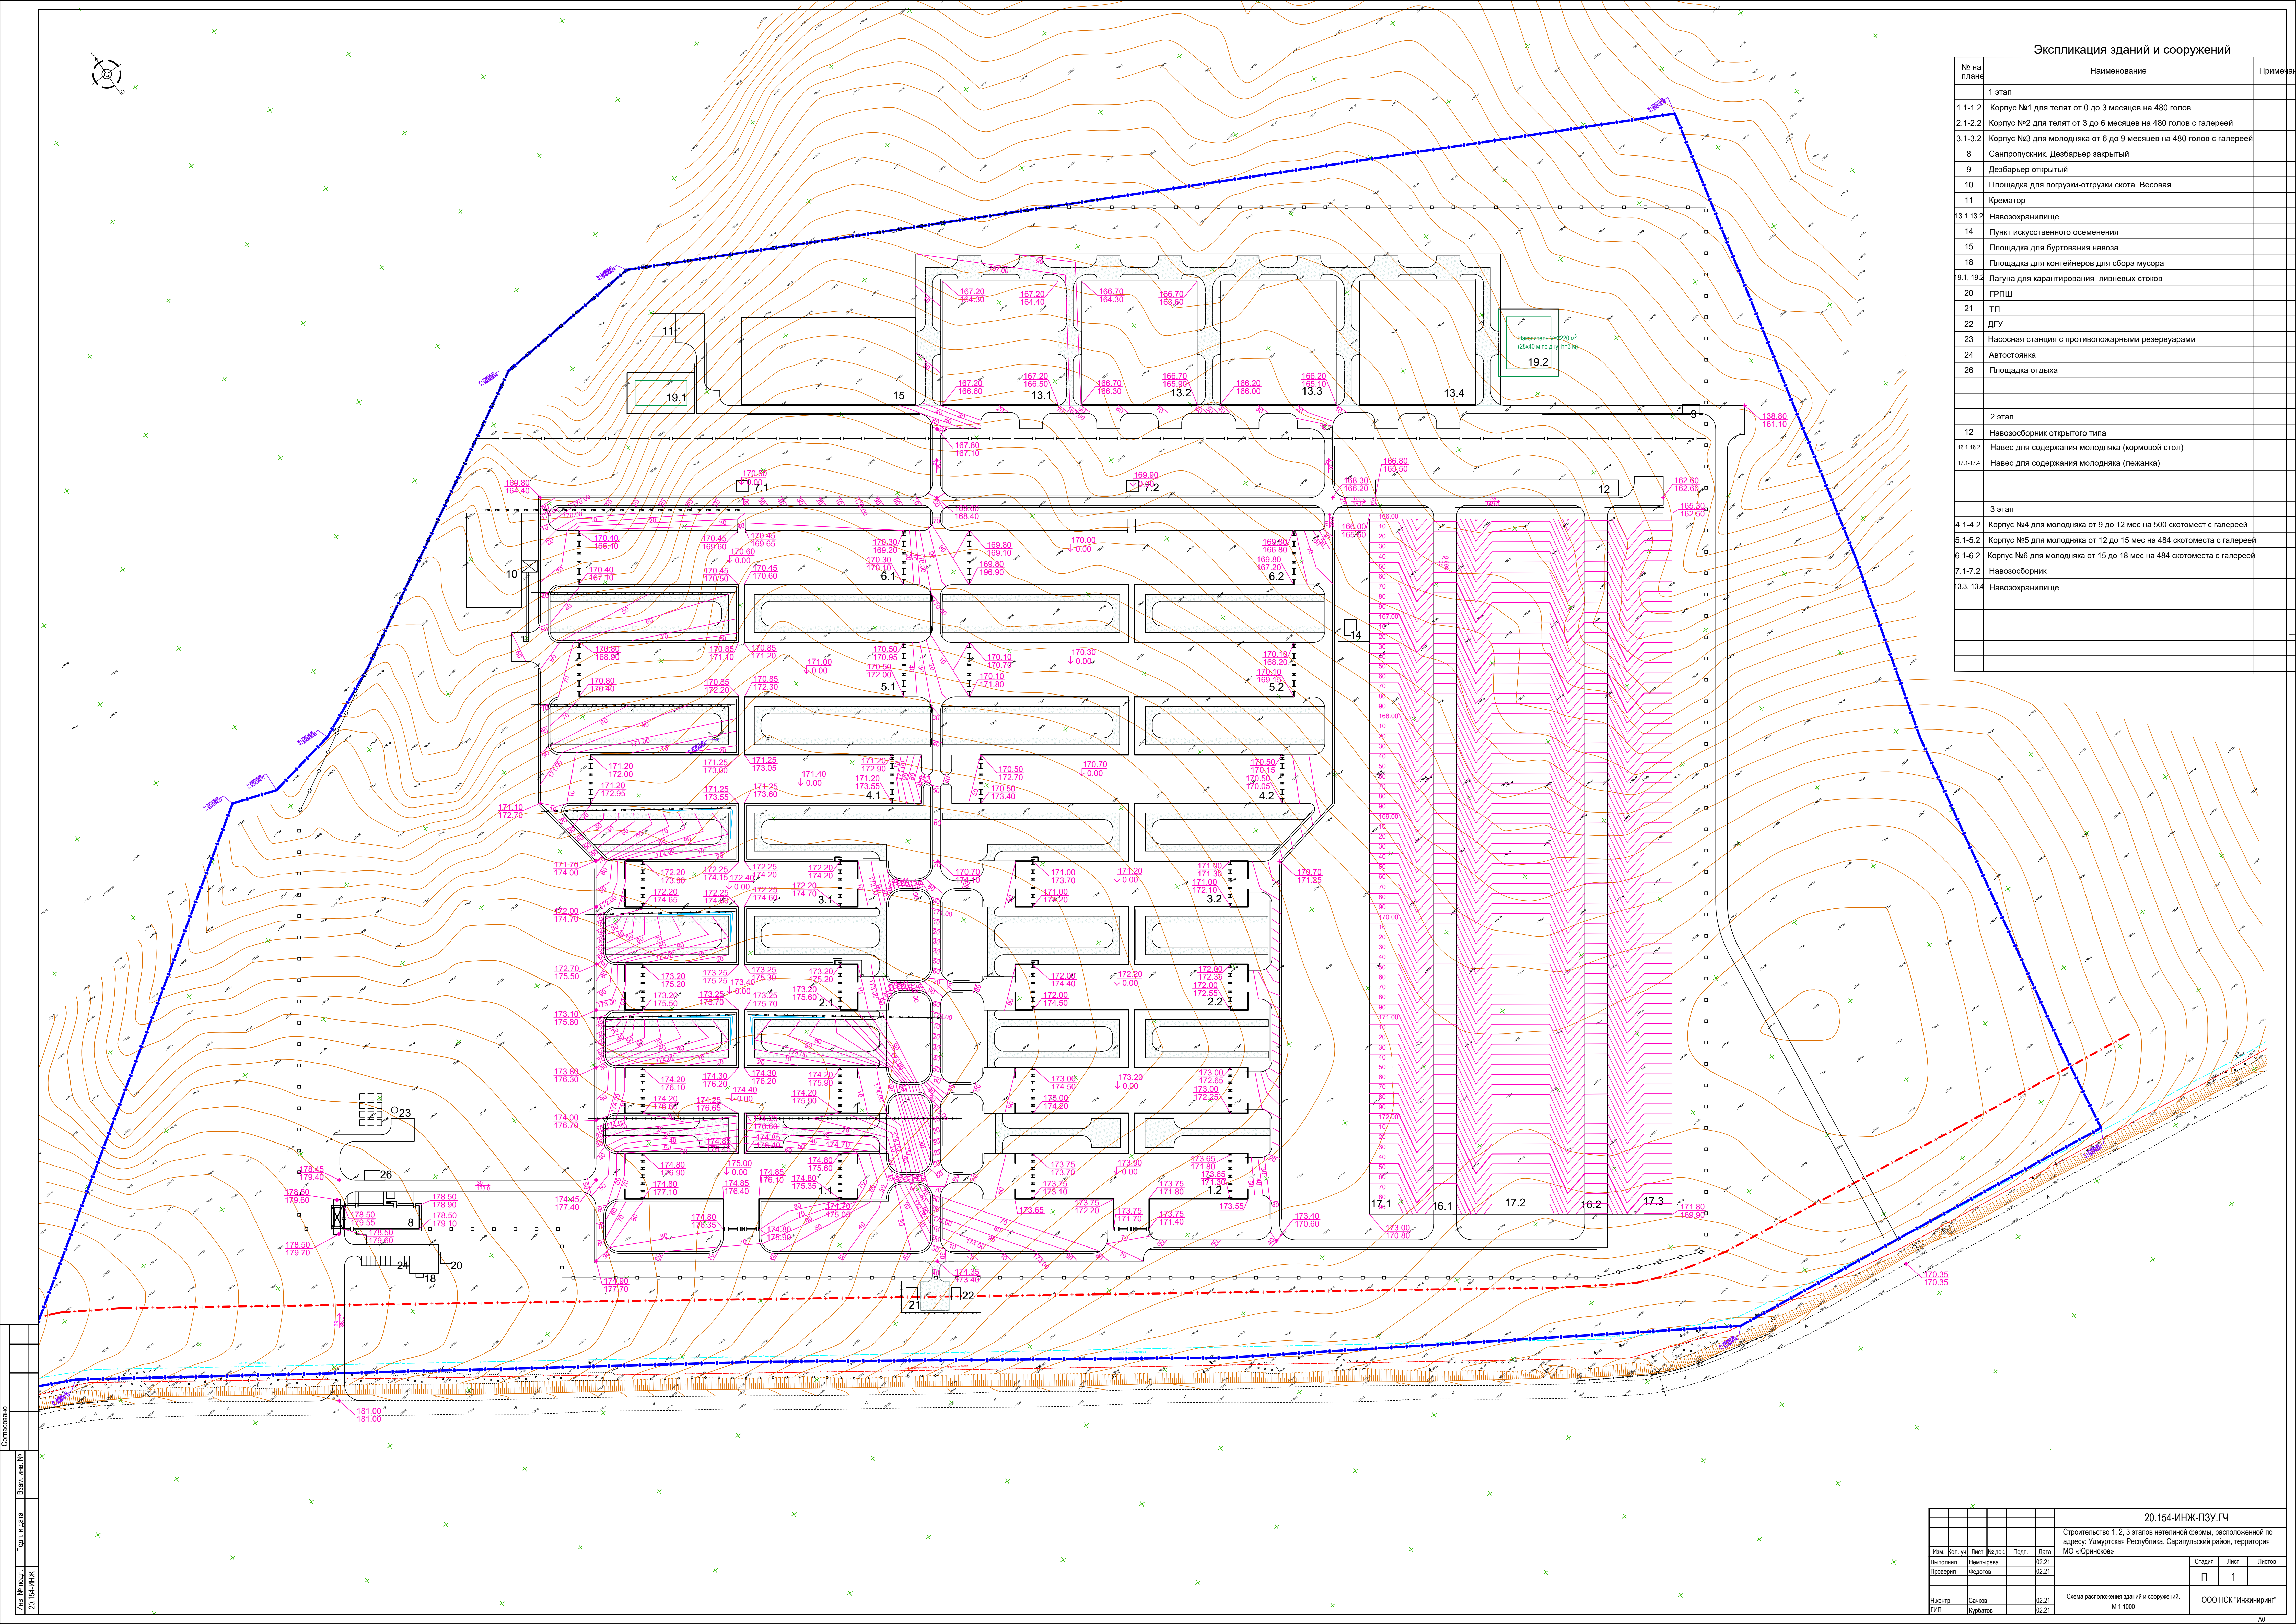

Экспликация зданий и сооружений

№ на плане	Наименование	Примечание
1	1 этап	
1.1-1.2	Корпус №1 для телят от 0 до 3 месяцев на 480 голов	
2.1-2.2	Корпус №2 для телят от 3 до 6 месяцев на 480 голов с галерей	
3.1-3.2	Корпус №3 для молодняка от 6 до 9 месяцев на 480 голов с галерей	
8	Санпропускник. Дебарьер закрытый	
9	Дебарьер открытый	
10	Площадка для погрузки-отгрузки скота. Весовая	
11	Крематор	
13.1,13.2	Навозохранилище	
14	Пункт искусственного освещения	
15	Площадка для буртования навоза	
18	Площадка для контейнеров для сбора мусора	
19.1, 19.2	Лагуна для карантирования ливневых стоков	
20	ГРПШ	
21	ТП	
22	ДГУ	
23	Насосная станция с противопожарными резервуарами	
24	Автогонимка	
26	Площадка отдыха	
2 этап		
12	Навозосборник открытого типа	
16.1-16.2	Навес для содержания молодняка (кормовой стол)	
17.1-17.4	Навес для содержания молодняка (лежанка)	
3 этап		
4.1-4.2	Корпус №4 для молодняка от 9 до 12 мес на 500 скотомест с галерей	
5.1-5.2	Корпус №5 для молодняка от 12 до 15 мес на 484 скотоместа с галерей	
6.1-6.2	Корпус №6 для молодняка от 15 до 18 мес на 484 скотоместа с галерей	
7.1-7.2	Навозосборник	
13.3, 13.4	Навозохранилище	

Лист № 1 из 1
20.154-ИЖ-ПЗУ.ГЧ

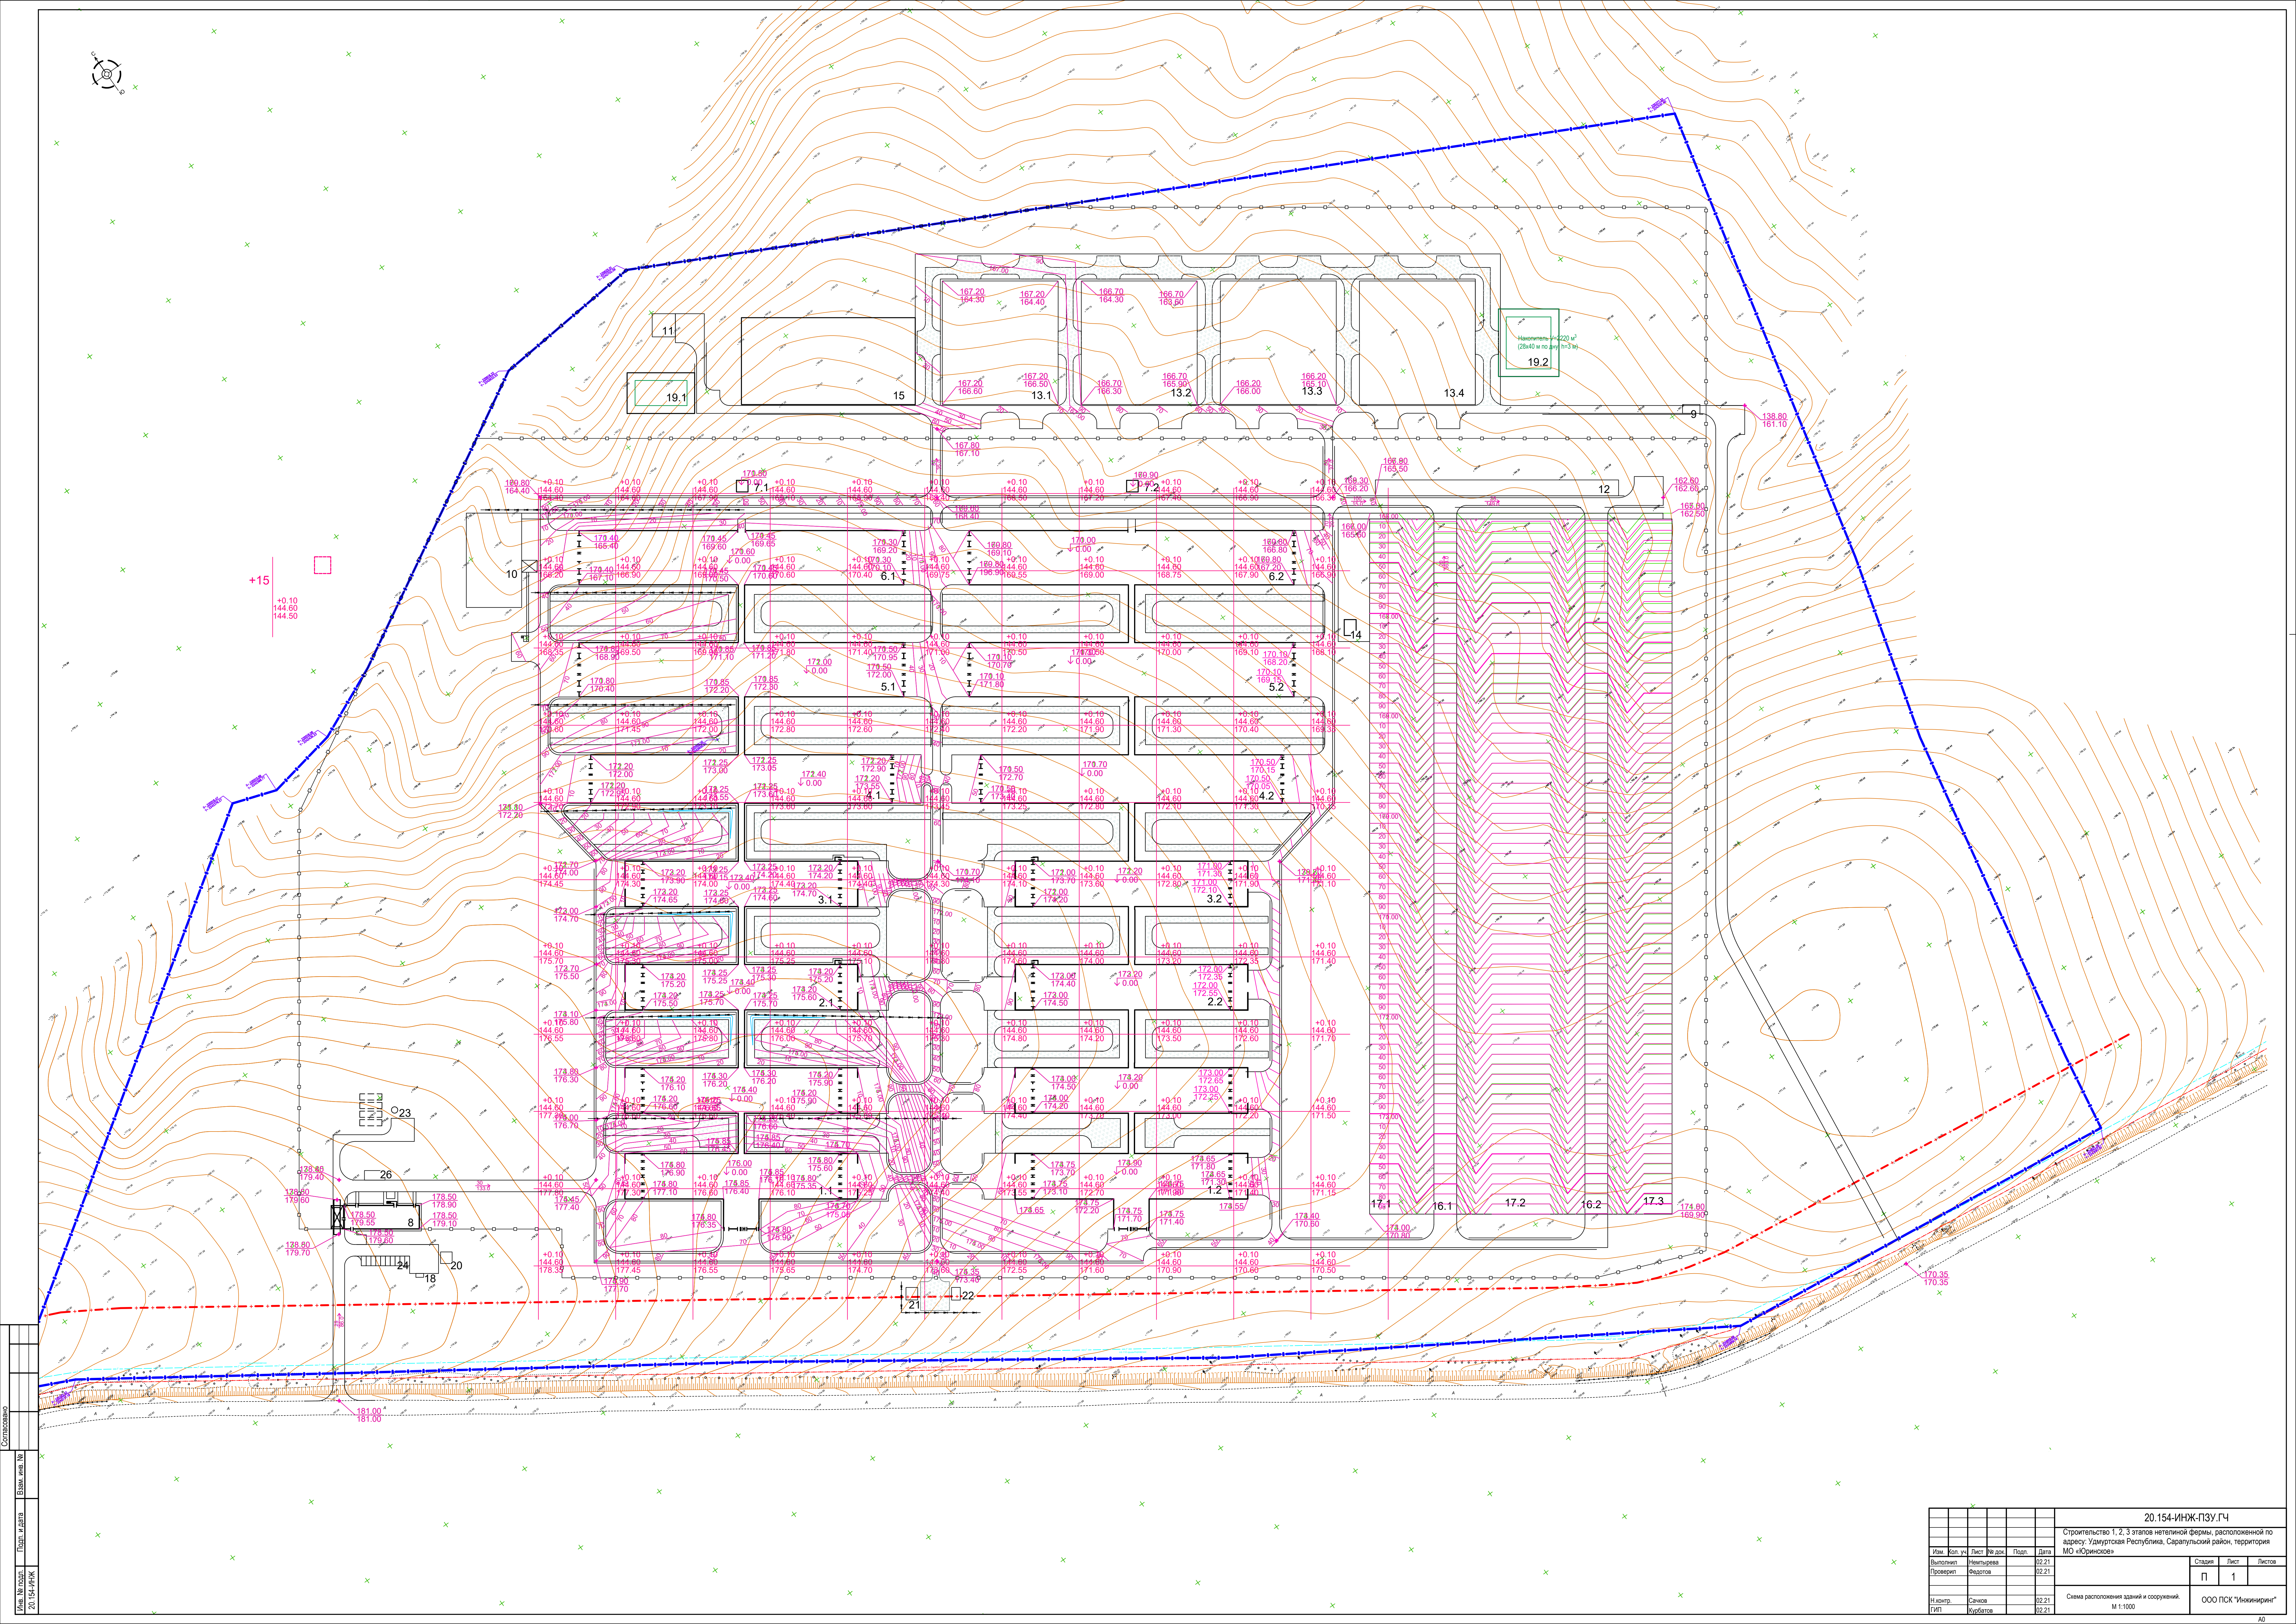

Комплексная
20.154-ИНЖ-ПЗУ.ГЧ

20.154-ИНЖ-ПЗУ.ГЧ					
Строительство 1, 2, 3 этапов нетелиной фермы, расположенной по адресу: Удмуртская Республика, Сарапульский район, территория МО «Юрское»					
Изм.	Кол. изм.	Лист	№ док.	Подп.	Дата
Выполн.	Иванов	1	02.21		
Провер.	Федотов	02.21			
Н.И.Исх.	Савина	02.21			
Г.И.П.	Курбанов	02.21			
Схема расположения зданий и сооружений.					
М 1:1000					
ООО ПСК "Южиринг"					
Страна Лист Листов					
П 1 1					