



Согласовано					
Изм. № подл.	Подпись и дата	Взам. инв. №			

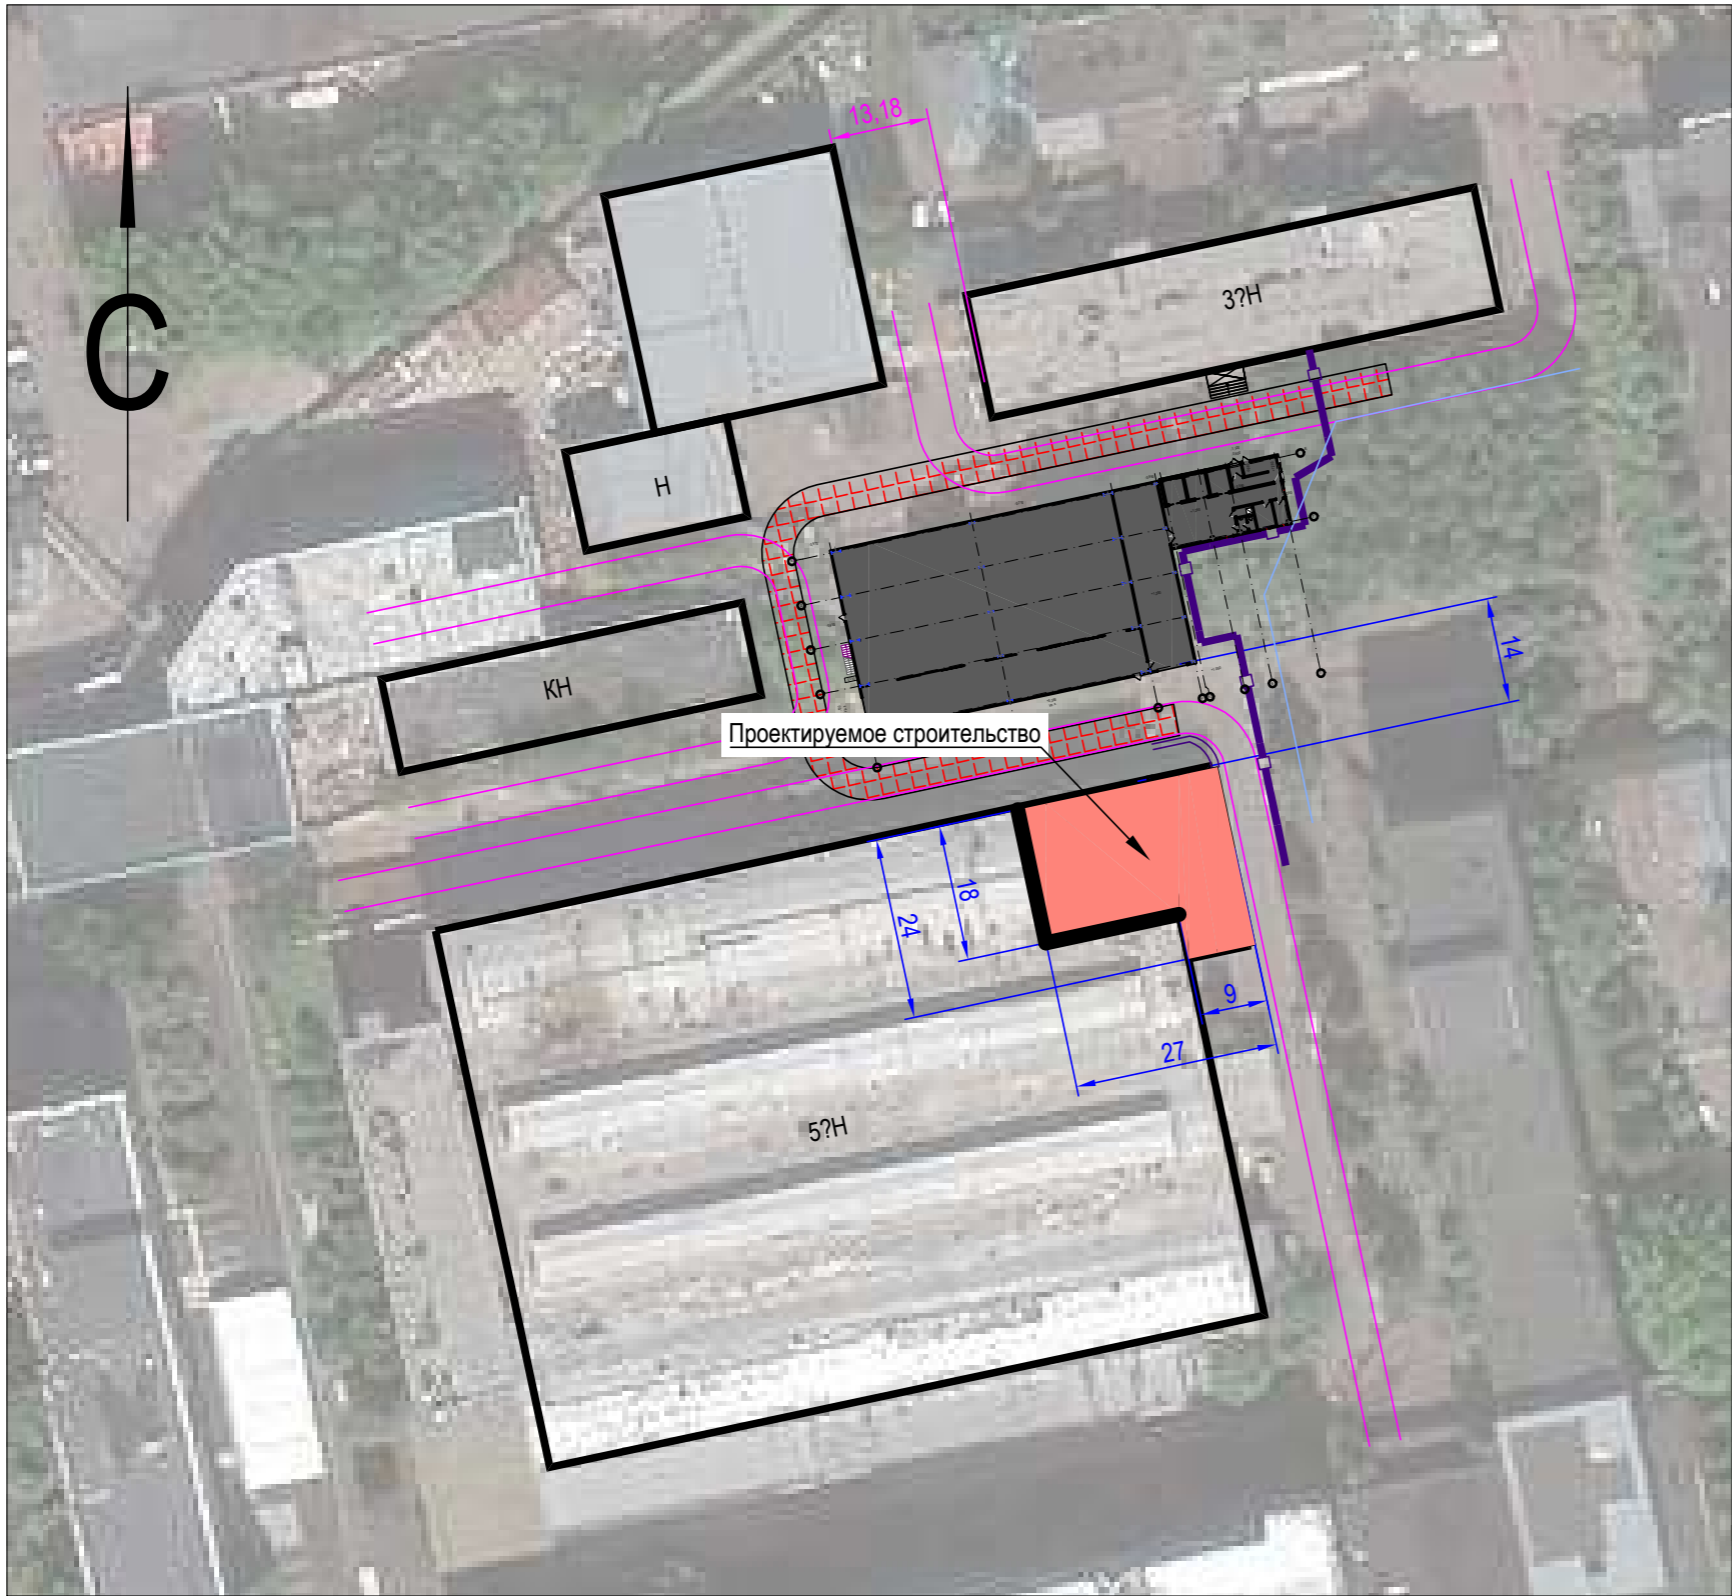

						Заготовительный участок			
Изм.	Кол.уч.	Лист	№док.	Подп.	Дата				
Разработал						Стадия		Лист	Листов
Проверил						П		1	
Гл. спец.									
						Ситуационный план размещения объекта М 1:1000, 1:10000		Проектная организация	
Н. контроль									


План на отм. 0,000

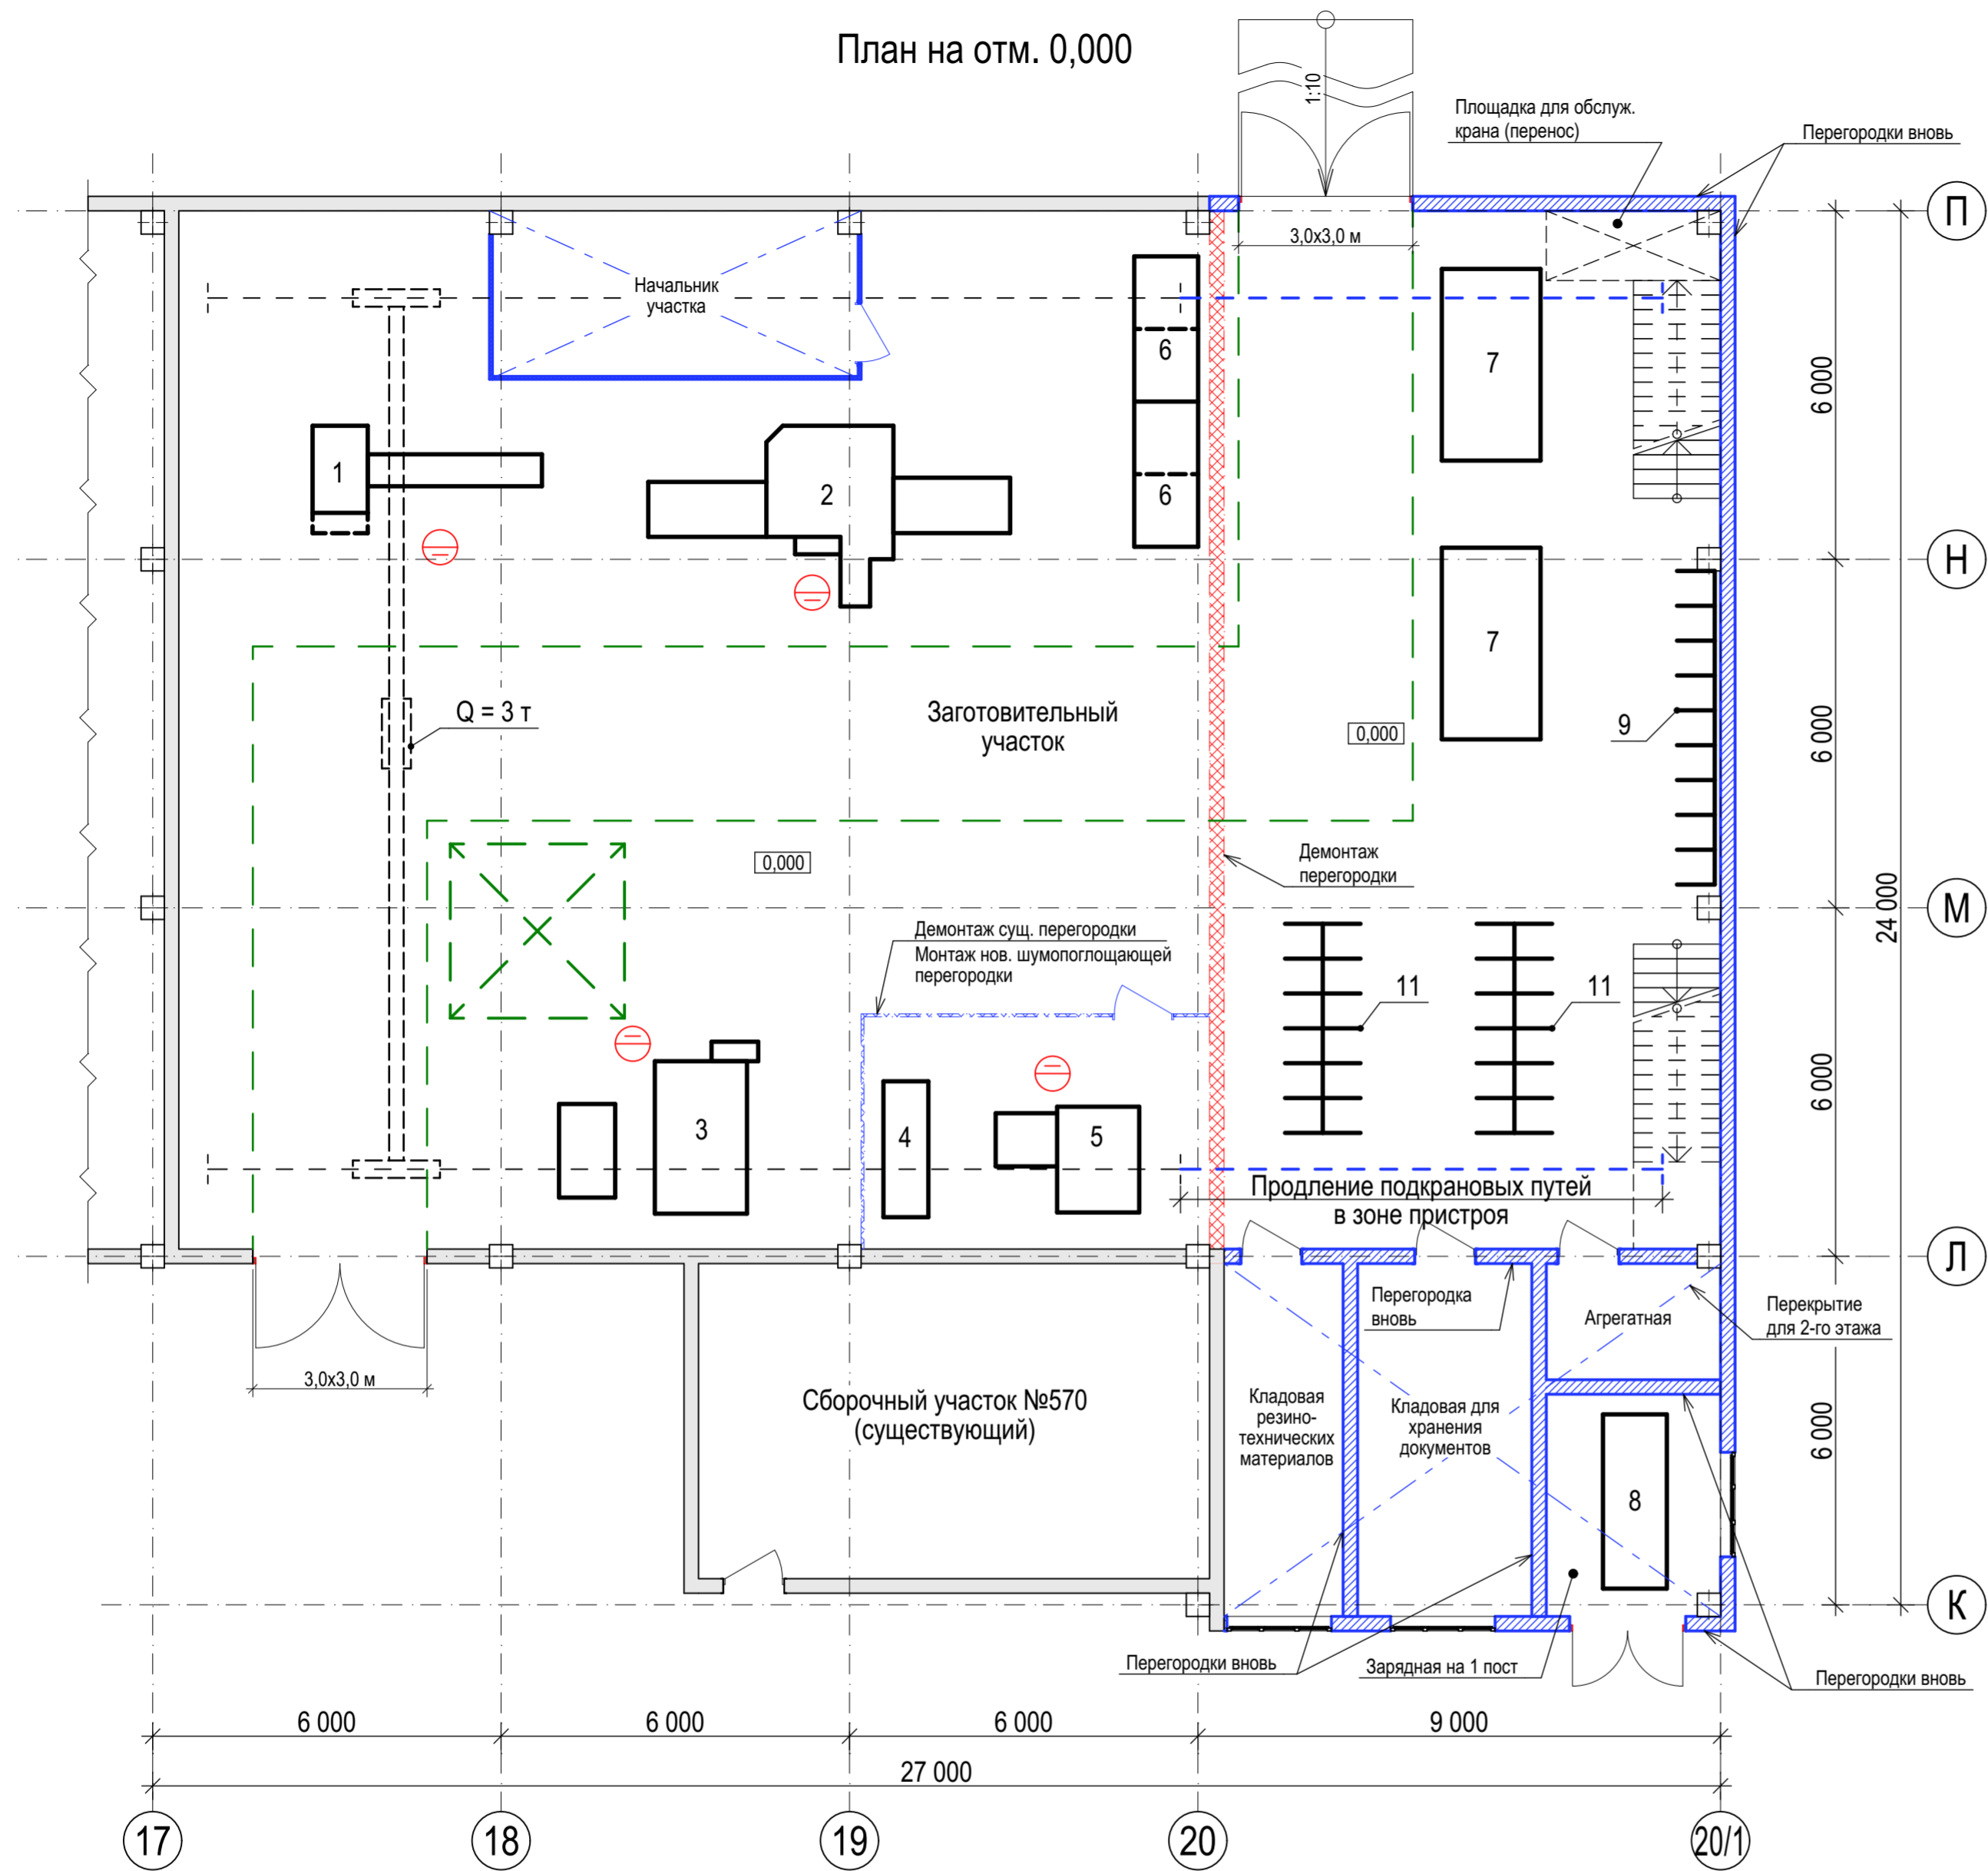


Спецификация оборудования

№	Наименование оборудования	Кол-во, шт	Марка / модель
1	Ленточно-отрезной станок	1	ARG240SAF plus
2	Ленточнопильный автоматический станок	1	PP 602 CNC
3	Электромеханические гильотинные ножницы	1	-
4	Компрессор	1	-
5	Дробеструйная установка	1	ZERO Pulsar VI
6	Паллетные стеллажи	2	-
7	Стеллажи для хранения листового материала	2	-
8	Электропогрузчик	1	JUNGHEINRICH
9, 11	Консольные стеллажи	3	-

План второго этажа

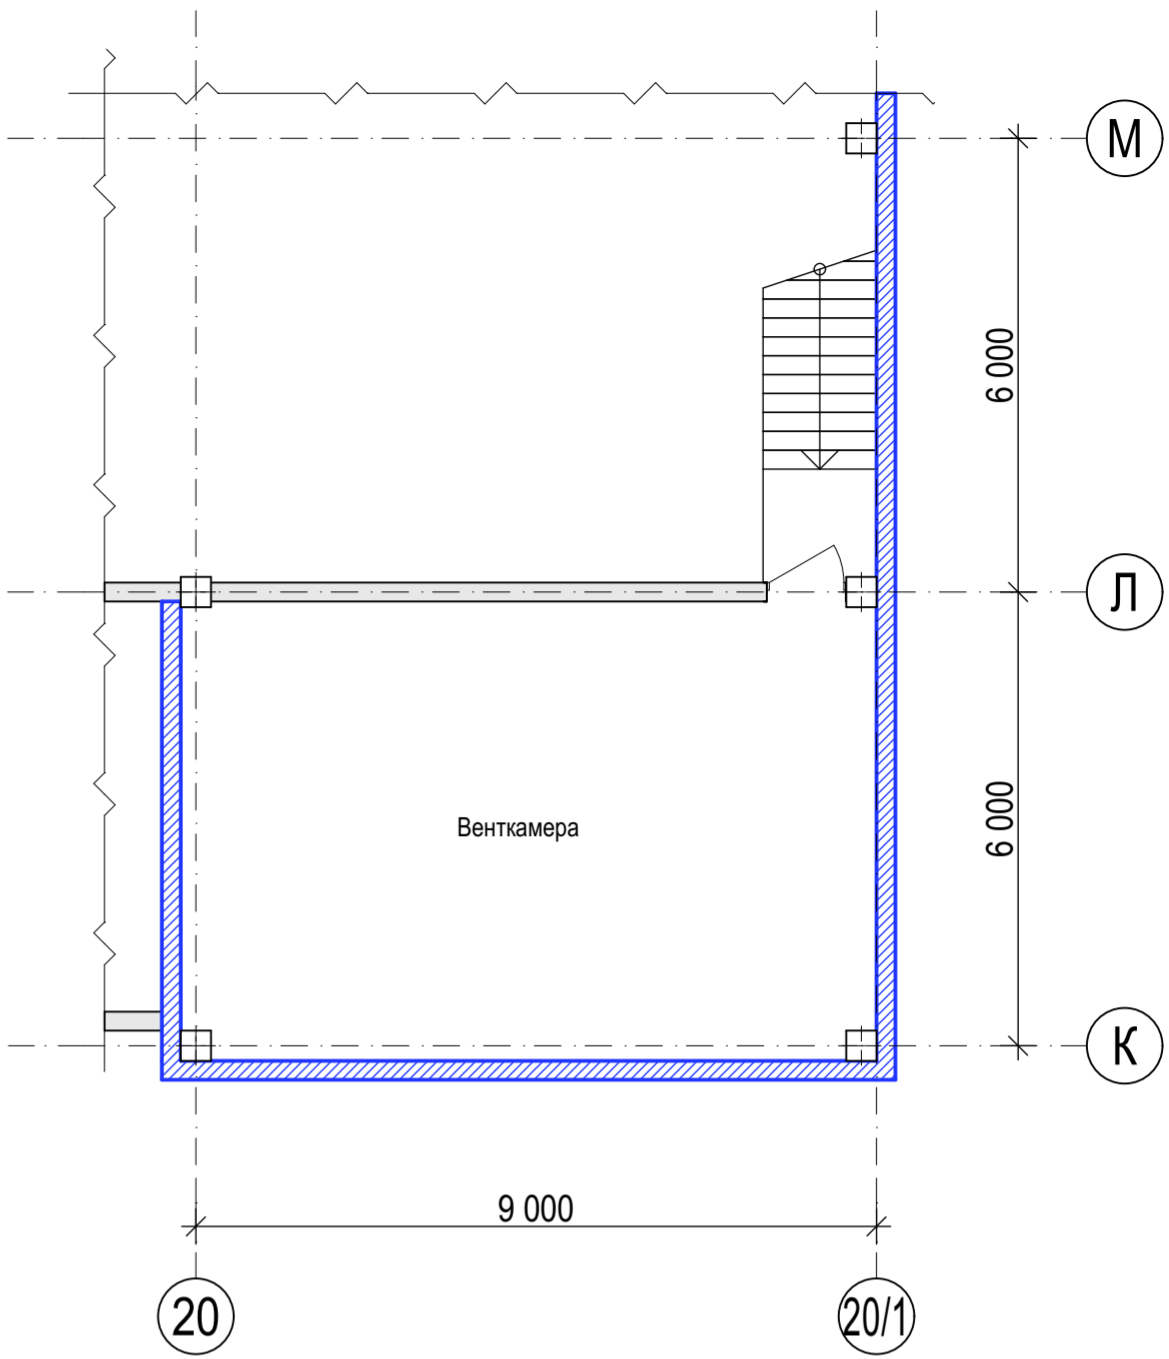

Ситуационный план

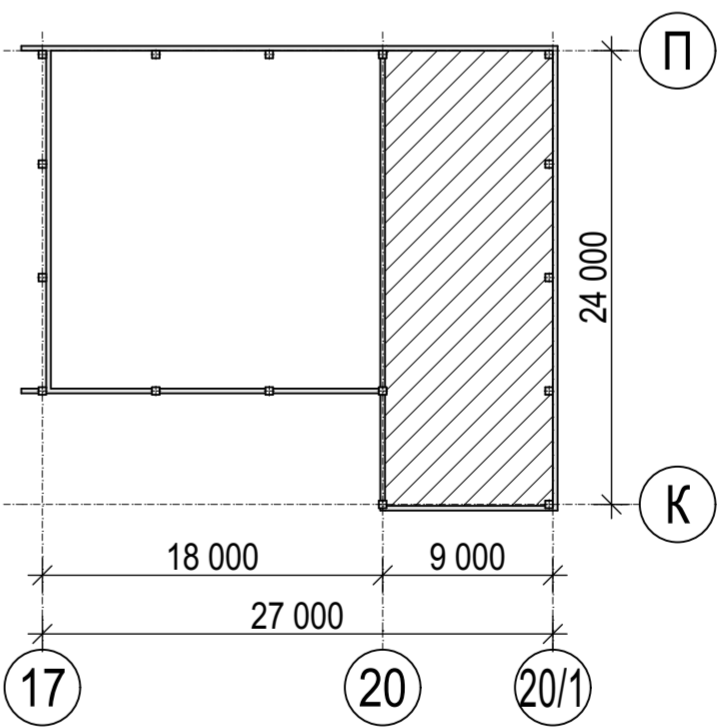

Условные обозначения

- Зона реконструкции
- Зона технического перевооружения
- Расположение рабочего у оборудования
- Демонтируемые перегородки (стены)
- Вновь возводимые перегородки (стены)
- Существующие перегородки (стены)
- Место для размещения заготовок / деталей

Заготовительный участок

Изм.	Кол.уч.	Лист	Нодок.	Подп.	Дата	Заготовительный участок			
						Стадия		Лист	Листов
ГИП						П		2	
Разработал						Проектная организация			
Проверил									
Н. контроль									
						План размещения технологического оборудования на отм. 0,000. План второго этажа. Ситуационный план.			