


Экспликация зданий и сооружений

Номер на плане	НАИМЕНОВАНИЕ	ПРИМЕЧАНИЕ
	Существующие объекты	
1	Резервуарный парк (РВС №№ 1,2,3,4)	
2	Резервуарный парк (РВС №№ 5,6,7,8,9,10,11,12)	
3	Автомобильная эстакада светлых нефтепродуктов	+
4	Автомобильная эстакада темных нефтепродуктов	
5	Насосная темных нефтепродуктов	+
6	Железнодорожная эстакада темных нефтепродуктов	
7	Железнодорожная эстакада светлых нефтепродуктов	
8	КПП	
9	Площадка узлов задвижек	
10	Площадка техосмотра автотранспорта	
11	Площадка подземных резервуаров	
12	Операторная	
13	Насосная светлых нефтепродуктов	
	Проектируемые объекты	
14	Резервуарный парк (РГСН-75 в количестве 13шт.)	
15	ЖД эстакада на три цистерны	
16	Насосная слива ЖД цистерн (открытого типа на 4 насосных агрегата)	
17	Емкость для сбора промливневых стоков	
18	Емкость для аварийных проливов с фронта слива ЖДЦ	
19	Локальные очистные сооружения для сбора и очистки сточных вод с территории резервуарного парка	

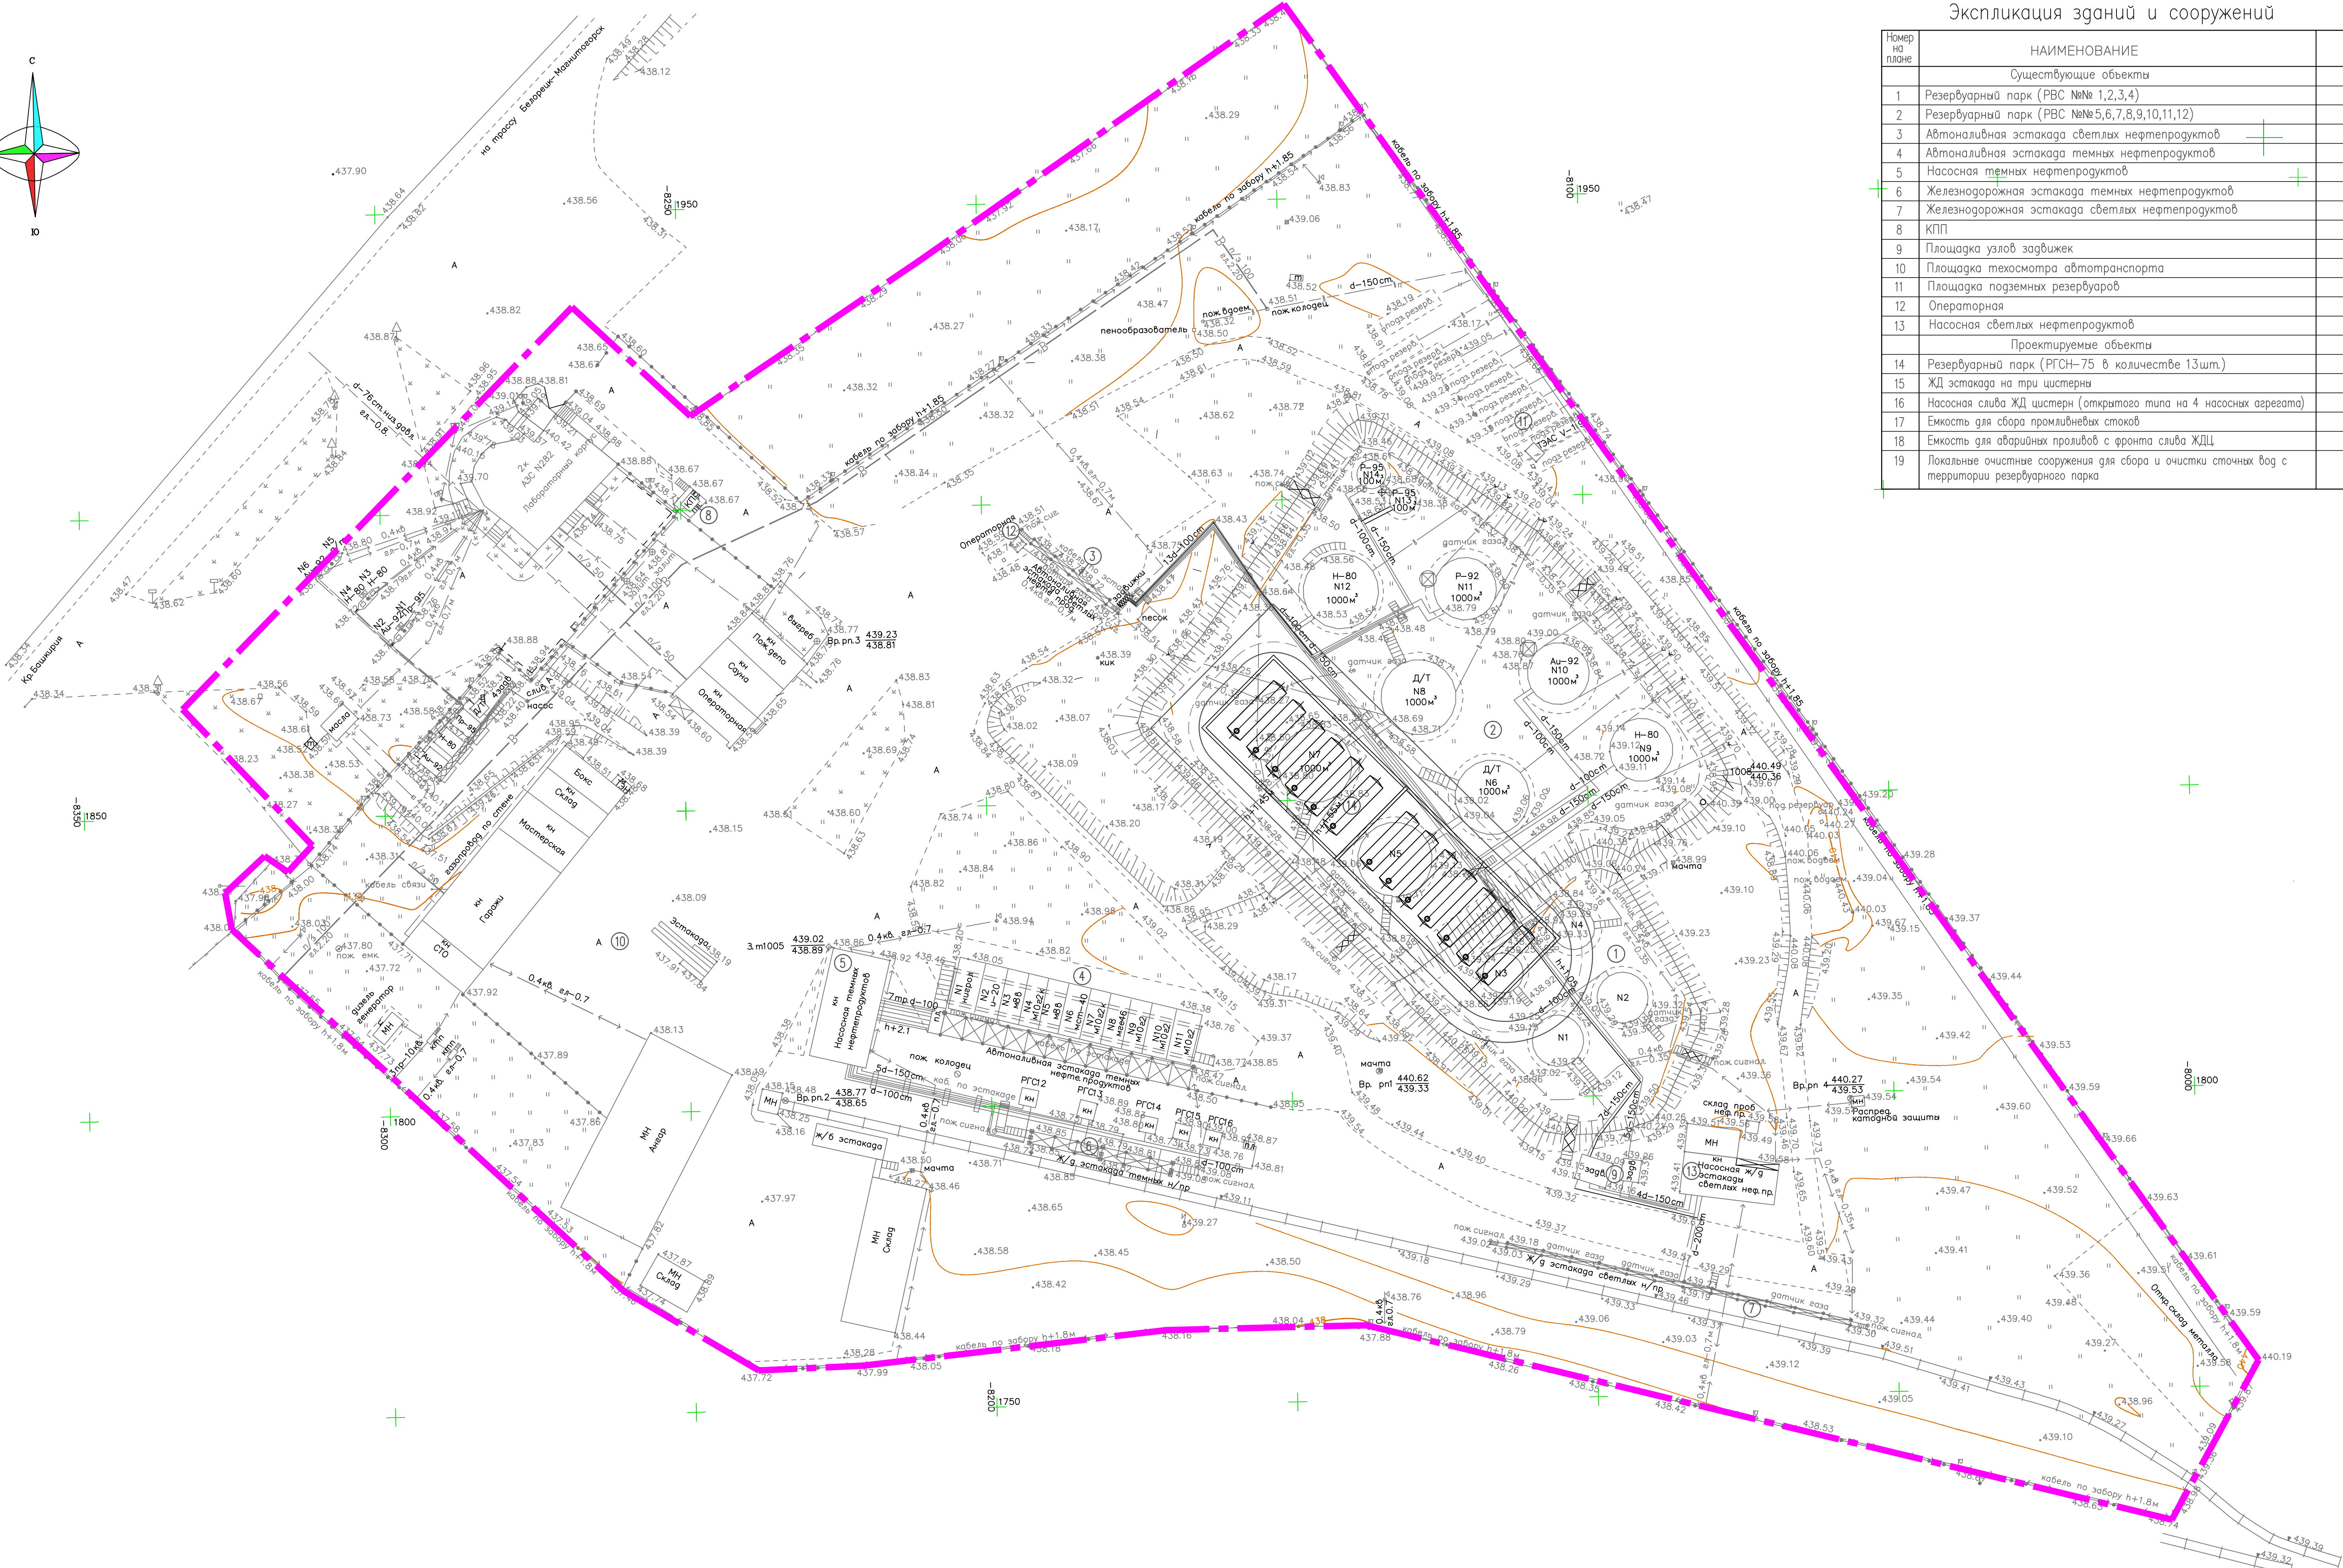

Согласовано					
Изм.	Коды	Лист	№	Подпись	Дата
Гип					
Н. контр.					
Разраб.					

Д-00000-Р-003-ГП					
Техническое перевооружение ОП "Нефтебаза №1", класс опасности III.					
Изм.	Коды	Лист	№	Подпись	Дата
Гип					
Н. контр.					
Разраб.					
Генеральный план и транспорт.				Стадия	Лист
				Р	1
				Листов	