

"Реконструкция ветеринарной клиники по ул. Новосибирская, 34Г в г. Барнауле Алтайского края"

ПРОЕКТНАЯ ДОКУМЕНТАЦИЯ

Раздел 3. "Архитектурные решения"

22-039-12-19 АР

Главный инженер проекта _____/И.В.Тимошенко /

г. Барнаул, 2020


Инв. № подл.	Подп. и дата	Взам. инв. №



Ведомость рабочих чертежей основного комплекта

Лист	Наименование	Примечание
2	Общие данные	
3	План 1 и 2 этажа	
4	План кровли	
5	Разрез 1-1	
6	Разрез 2-2	
7	Разрез 3-3	
8	Разрез 4-4	
9	Разрез 5-5	
10	Разрез 6-6	
11	Раскладка сэндвич-панелей в/о А-В	
12	Раскладка сэндвич-панелей в/о 1-3	
13	Раскладка сэндвич-панелей в/о В-А	
14	Раскладка сэндвич-панелей в/о 3-1	
15	Раскладка сэндвич-панелей кровельных	
16	Узел 1	
17	Узел 2	
18	Маркировочный вид в/о 1-3	
19	Маркировочный вид в/о 3-1	
20	Маркировочный вид в/о В-А	
21	Маркировочный вид в/о А-В	
22	Схема витражных проемов В-1, В-2, В-3, В-4, В-6	
23	Схема витражного проема В-5, В-7	
24	Схема дверных проемов	
25	Спецификация стеновых сэндвич-панелей. Спецификация кровельных сэндвич-панелей	
26	Спецификация перегородок. Спецификация нащельников. Спецификация витражей. Спецификация элементов заполнения дверных проемов	

Технические решения, принятые в рабочих чертежах, соответствуют требованиям экологических, санитарно-гигиенических, противопожарных и других норм, действующих на территории Российской Федерации и обеспечивают безопасную для жизни и здоровья людей эксплуатацию объекта при соблюдении предусмотренных проектом мероприятий.

Главный инженер проектаТимошенко И.В.

Ведомость ссылочных и прилагаемых документов

Обозначение	Наименование	Примечание
СНиП 23-02-2003	“Строительные нормы и правила Российской Федерации. Тепловая...	
ГОСТ 15588-2014	“Плиты пенополистирольные теплоизоляционные. Технические...	
СП 50.13330.2012	“Тепловая защита зданий. Актуализированная редакция СНиП...	
СП 20.13330.2016	“Нагрузки и воздействия. Актуализированная редакция СНиП...	
СП 118.13330.2012*	“Общественные здания и сооружения. Актуализированна редакци...	
СНиП 21-01-97*	“Пожарная безопасность зданий и сооружений (с Изменениями...	
СП 131.13330.2018	“Строительная климатология. Актуализированная редакция СНи...	

Общие данные




Проект «Реконструкция ветеринарной клиники по ул. Новосибирская, 34Г в г. Барнауле Алтайского края» разработан разработан на основании договора № ПД/22-039-12-19 от 16.12.19 г.
Здание двухэтажное, общественного назначения, в плане простой прямоугольной формы, геометрическими размерами в осях 13,757х11,99м. За отметку 0,000 принята отметка чистого пола первого этажа.

Характеристика здания
Климатический район строительства - IV
Расчетная температура наружного воздуха -39° С
Класс функциональной пожарной опасности здания - Ф5.2; Ф5.1; Ф4.3 (Федеральный Закон №123-ФЗ).
Класс конструктивной пожарной опасности - CO (СП 2.13130.2009).
Степень огнестойкости здания - III (СП 2.13130.2012).
Категория здания - Г
Сейсмичность района строительства - 6 баллов



Несущий каркас здания - стальной, см. рабочую документацию шифр 22-039-12-19 КР.
Каркас здания обшит сэндвич-панелями ООО “Компания Металл Профиль” высотой 1195 мм и толщиной 150 мм.
Светопрозрачные проемы заполнены витражными окнами с алюминиевым профилем серого цвета в соответствии с СП 23-102-2003 «Естественное освещение жилых и общественных зданий», наружные двери - алюминиевые с остеклением и стальные.

Кладку внутренних стен выполнить из газобетонных блоков стеновых производства Новосибирский завод "Сибул" D600 (паз-гребень) 625х150х250 маркой по прочности В2,5 с перевязкой швов.

Перегородки крепить к внутренним несущим стенам. Для этого необходимо укреплять каждый второй постельный шов с помощью плоского анкера из нержавеющей стали. Согнутую под прямым углом горизонтальную часть анкера нужно вдавить в раствор постельного шва, а вертикальную часть – прикрутить с помощью шурупа и дюбеля к несущей стене. Кладку выполнять в соответствии с требованиями СП 70.13330.2012 "Несущие и ограждающие конструкции". Актуализированная редакция СНиП 3.03.01-87.

						22-039-12-19 AP			
						Реконструкция ветеринарной клиники по ул. Новосибирская, 34Г в г. Барнауле Алтайского края			
Изм.	Кол.уч.	Лист	№ док.	Подпись	Дата	Архитектурные решения	Стадия	Лист	Листов
							П	2	26
ГИП		Тимошенко			03.2020		Общие данные		
Выполнил		Тимошенко			03.2020				


Копировал _____ Формат: А3А

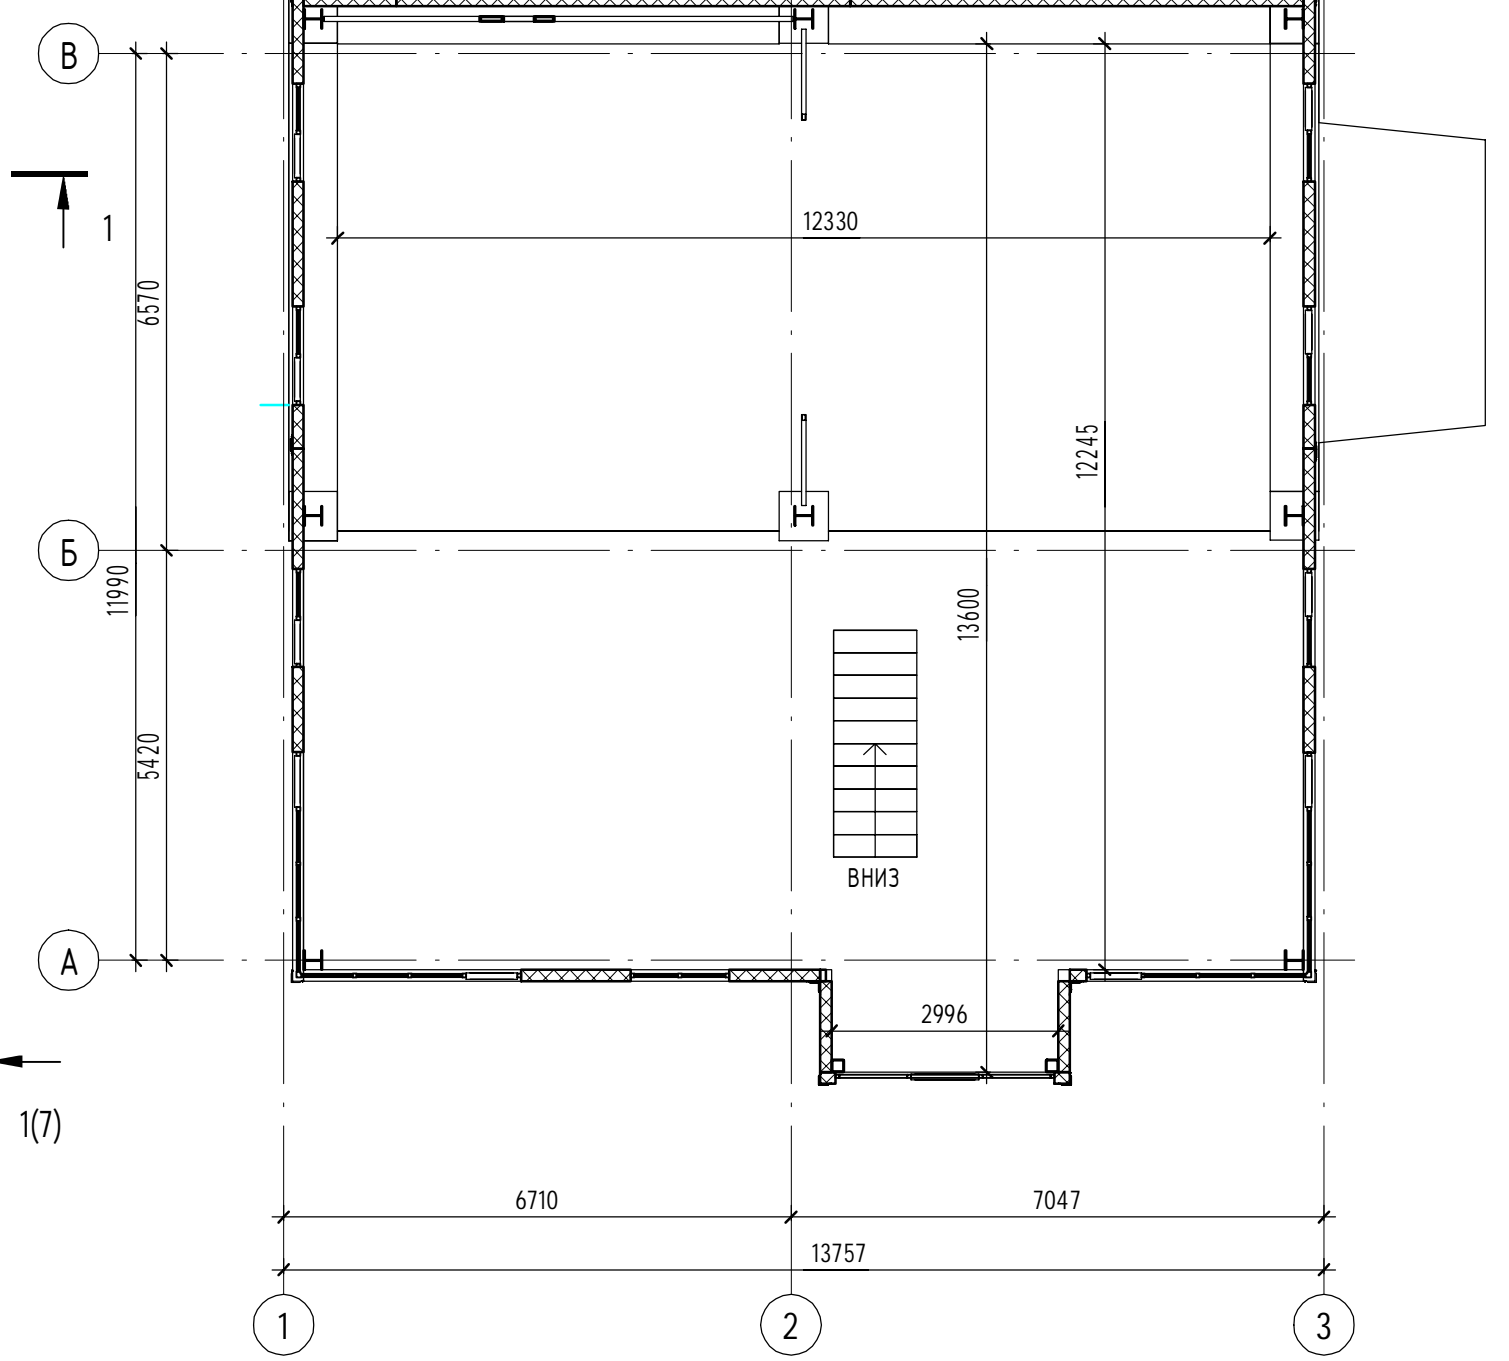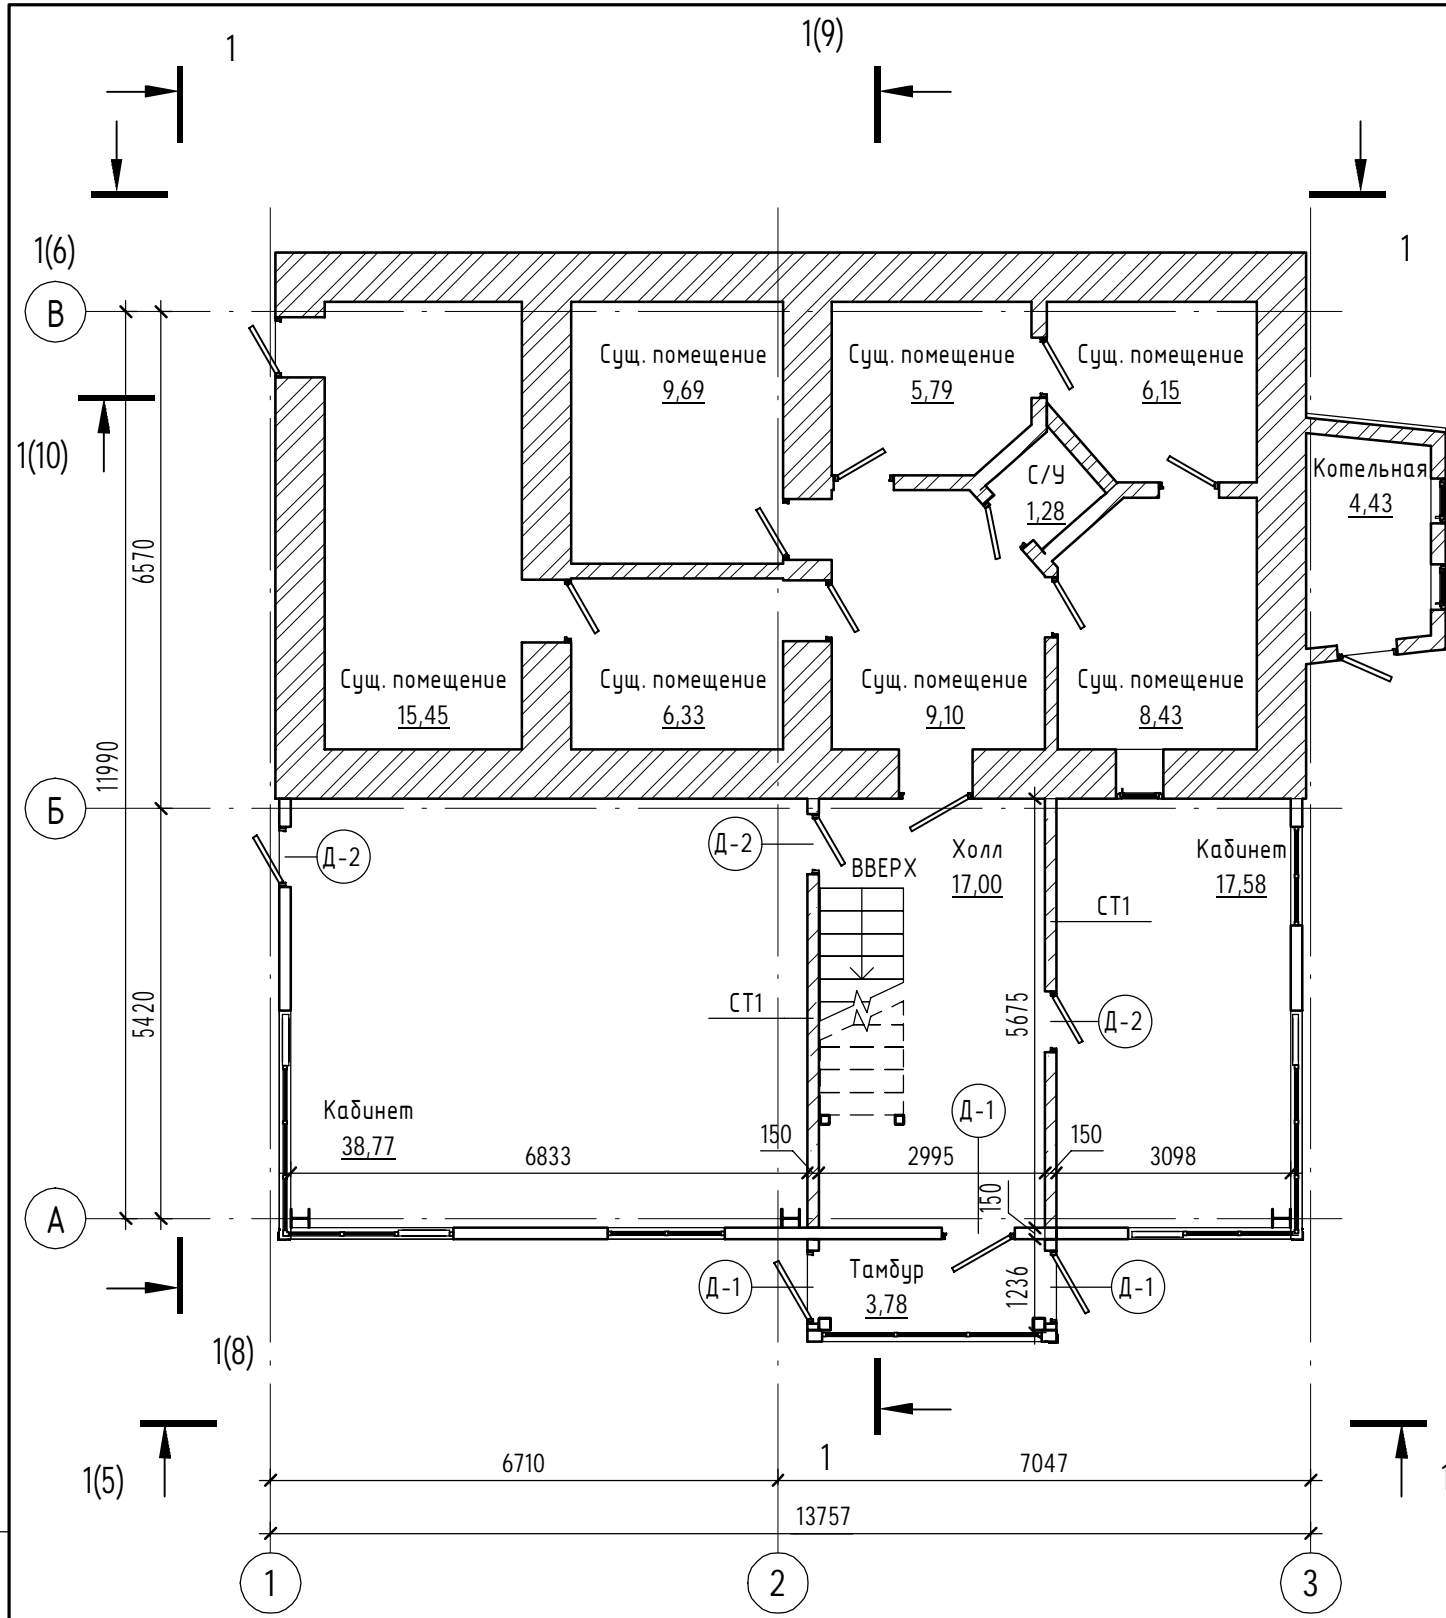


Экспликация помещений

Номер помеще-ния	Наименование	Площадь, м²	Кат. поме-ще-ния
1	Тамбур	3,78	
2	Кабинет	38,77	
3	Холл	17,00	
4	Кабинет	17,58	

Условные обозначения:

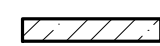
 Перегородки:
-Газобетон - 625х150х250h D600 B25




- Примечания:
1. Технические указания по ведению кладки смотри лист 2.
2. Спецификацию заполнения дверных и оконных проемов смотри лист 26.
3. Ведомость расхода материалов стен смотри лист 26.

						22-039-12-19 AP			
						Реконструкция ветеринарной клиники по ул. Новосибирская, 34Г в г. Барнауле Алтайского края			
Изм.	Кол.уч.	Лист	№ док.	Подпись	Дата	Архитектурные решения	Стадия	Лист	Листов
							П	3	
ГИП	Тимошенко				03.2020	План 1 и 2 этажа	 МОЙ ДОМ БАРНАУЛ ПРОЕКТНАЯ КОМПАНИЯ		
Выполнил	Макарова				03.2020				

Согласовано

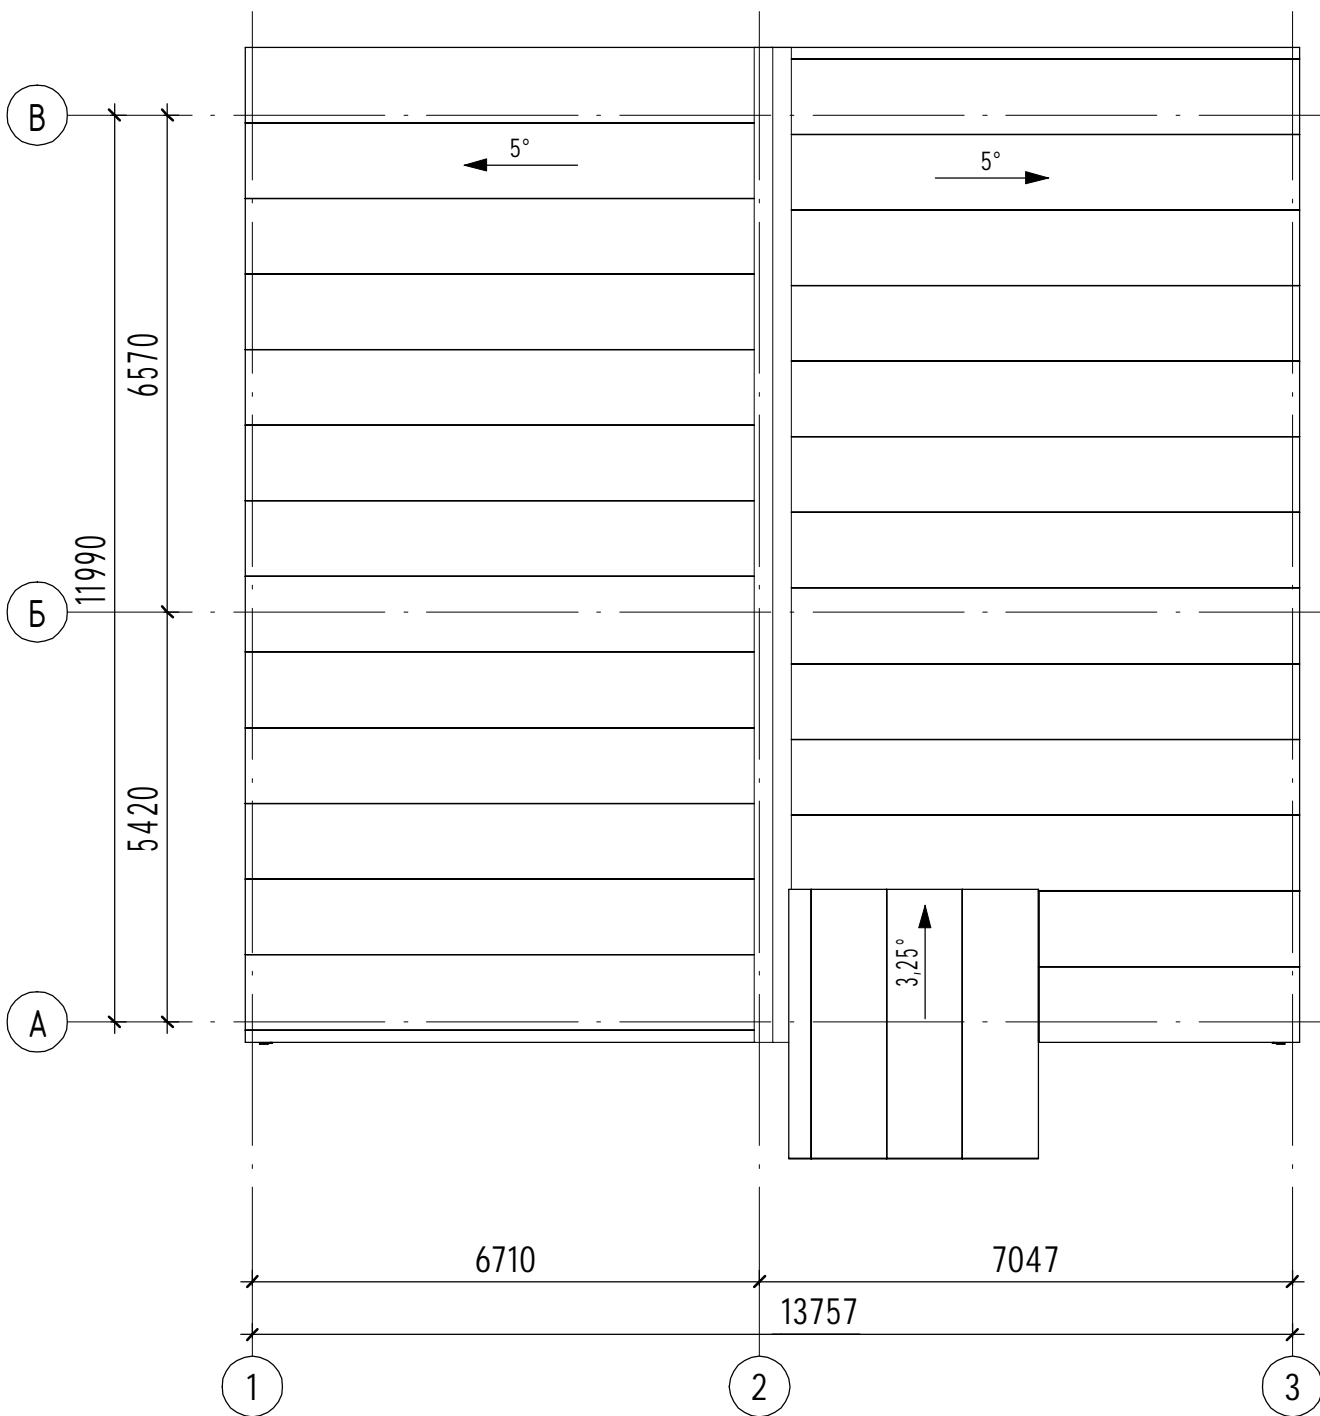


Инв. № подл.	Подп. и дата		Взам. инв. №	

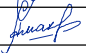


						22-039-12-19 AP				
						Реконструкция ветеринарной клиники по ул. Новосибирская, 34Г в г. Барнауле Алтайского края				
Изм.	Кол.уч.	Лист	№ док.	Подпись	Дата	Архитектурные решения	Стадия	Лист	Листов	
							П	4		
ГИП		Тимошенко			03.2020		План кровли	 МОЙ ДОМ БАРНАУЛ ПРОЕКТНАЯ КОМПАНИЯ		
Выполнил		Макарова			03.2020					



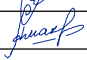
Инв. № подл.	Подп. и дата	Взам. инв. №

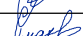


						22-039-12-19 AP			
						Реконструкция ветеринарной клиники по ул. Новосибирская, 34Г в г. Барнауле Алтайского края			
Изм.	Кол.уч.	Лист	№ док.	Подпись	Дата	Архитектурные решения	Стадия	Лист	Листов
							П	5	
ГИП		Тимошенко			03.2020	Разрез 1-1			
Выполнил		Макарова			03.2020				

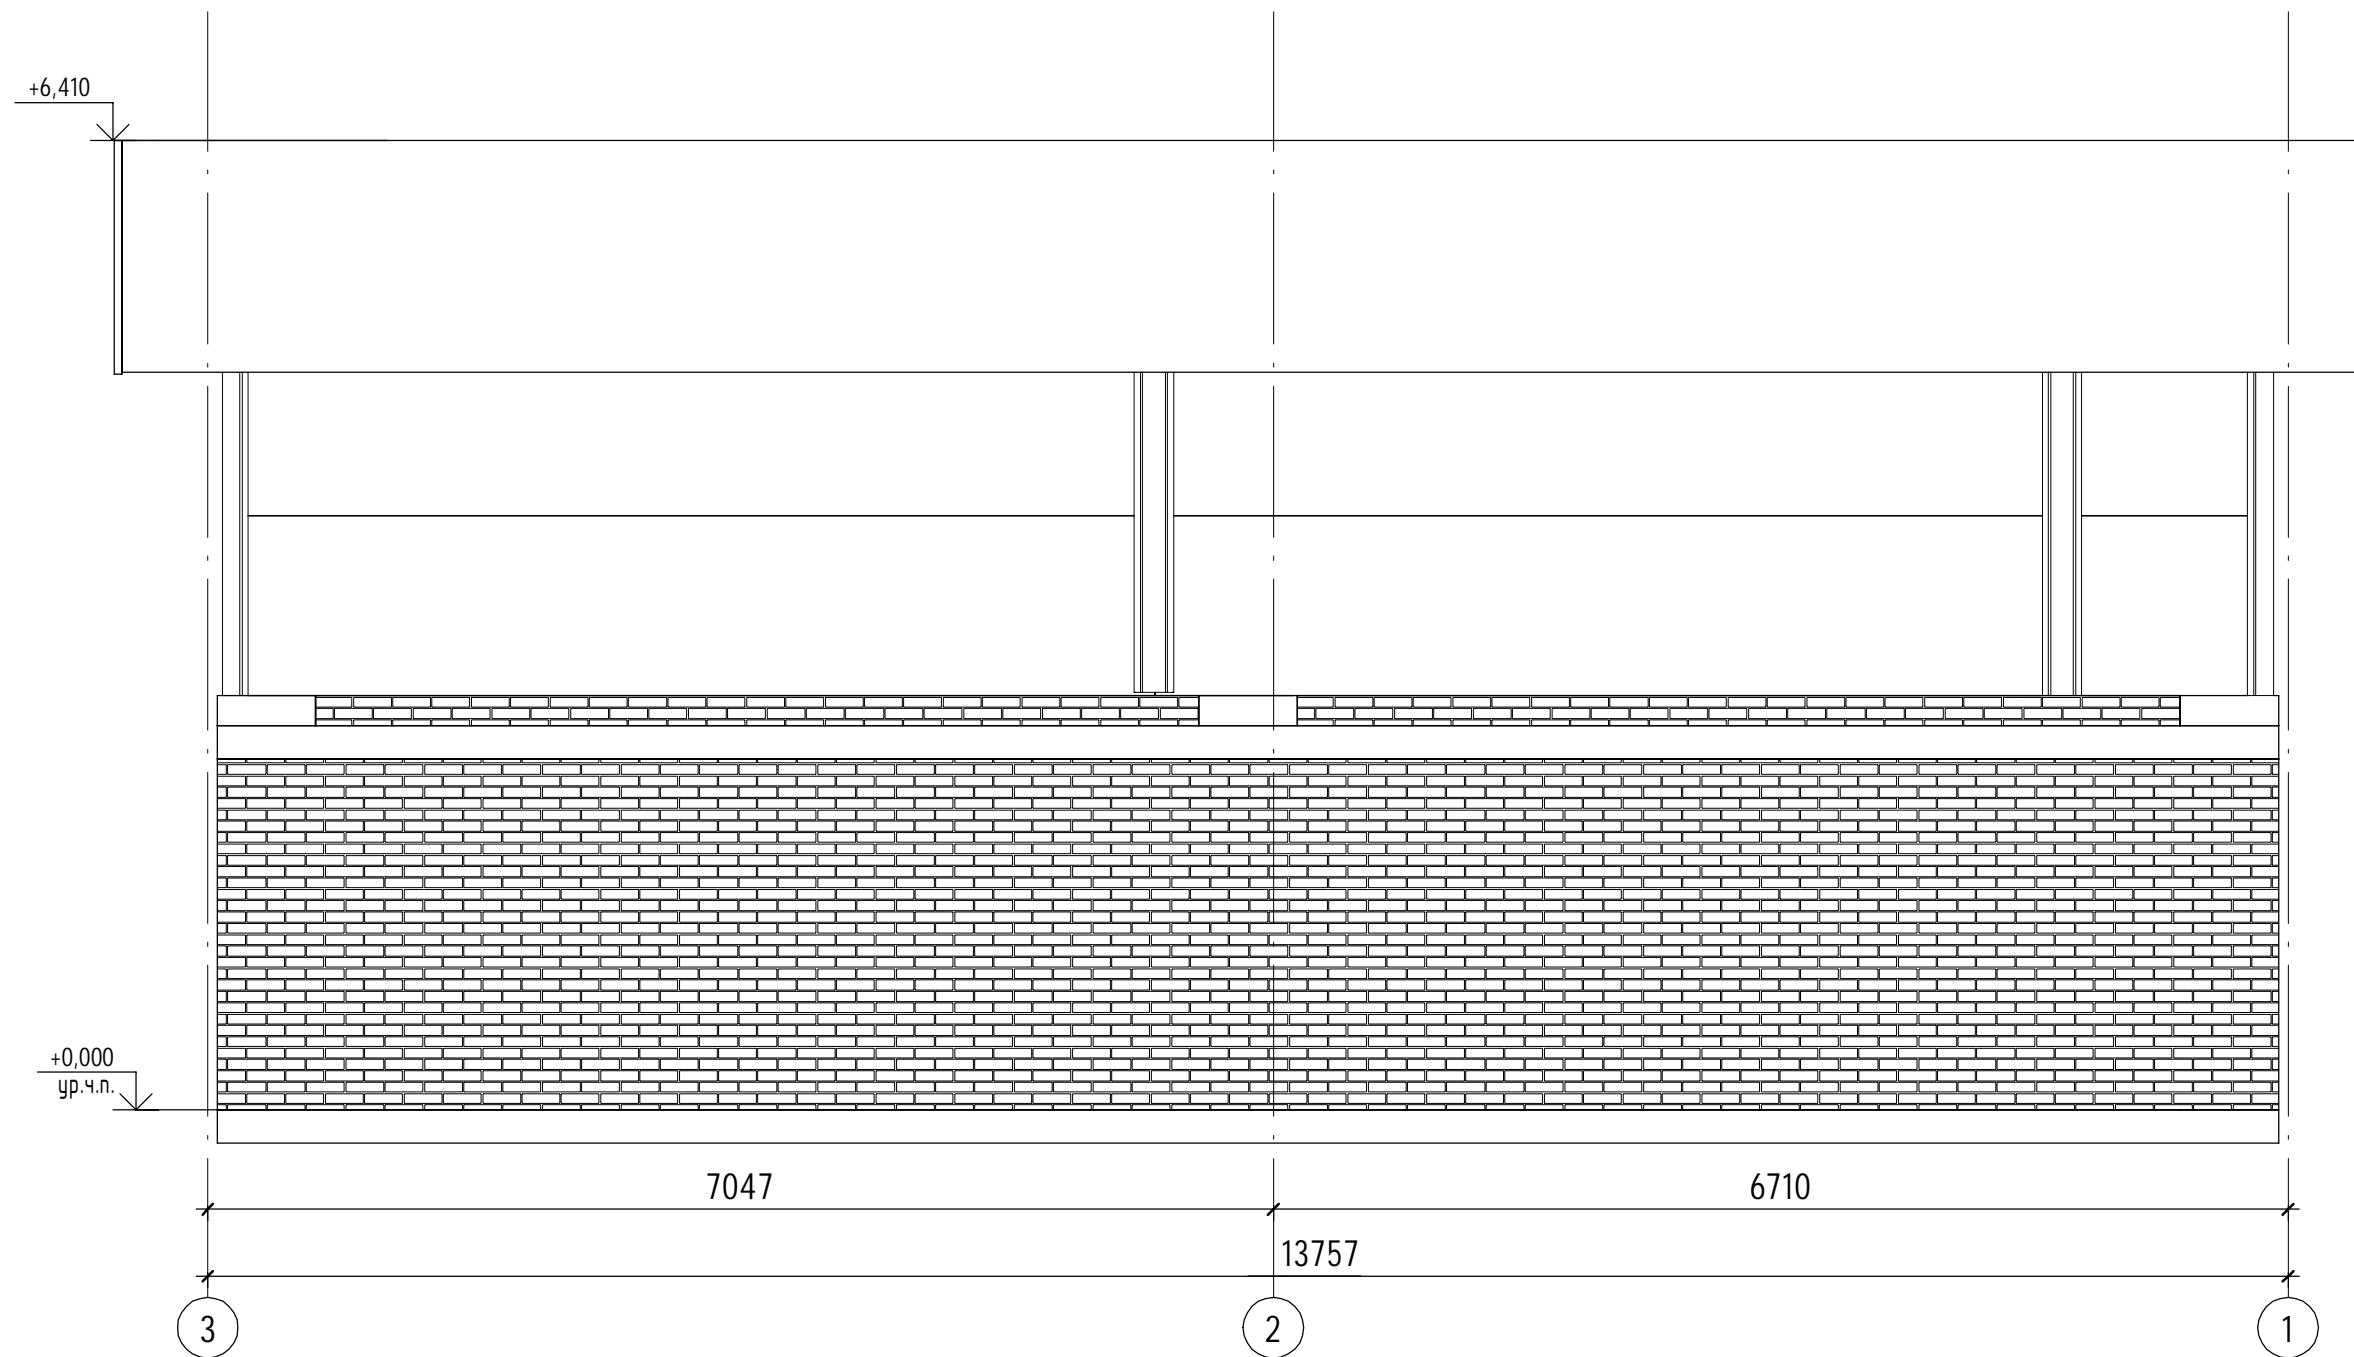

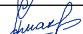


Инв. № подл.	Подп. и дата	Взам. инв. №

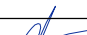
						22-039-12-19 AP				
						Реконструкция ветеринарной клиники по ул. Новосибирская, 34Г в г. Барнауле Алтайского края				
Изм.	Кол.уч.	Лист	№ док.	Подпись	Дата	Архитектурные решения	Стадия	Лист	Листов	
							П	6		
ГИП		Тимошенко			03.2020		Разрез 2-2			
Выполнил		Макарова			03.2020					

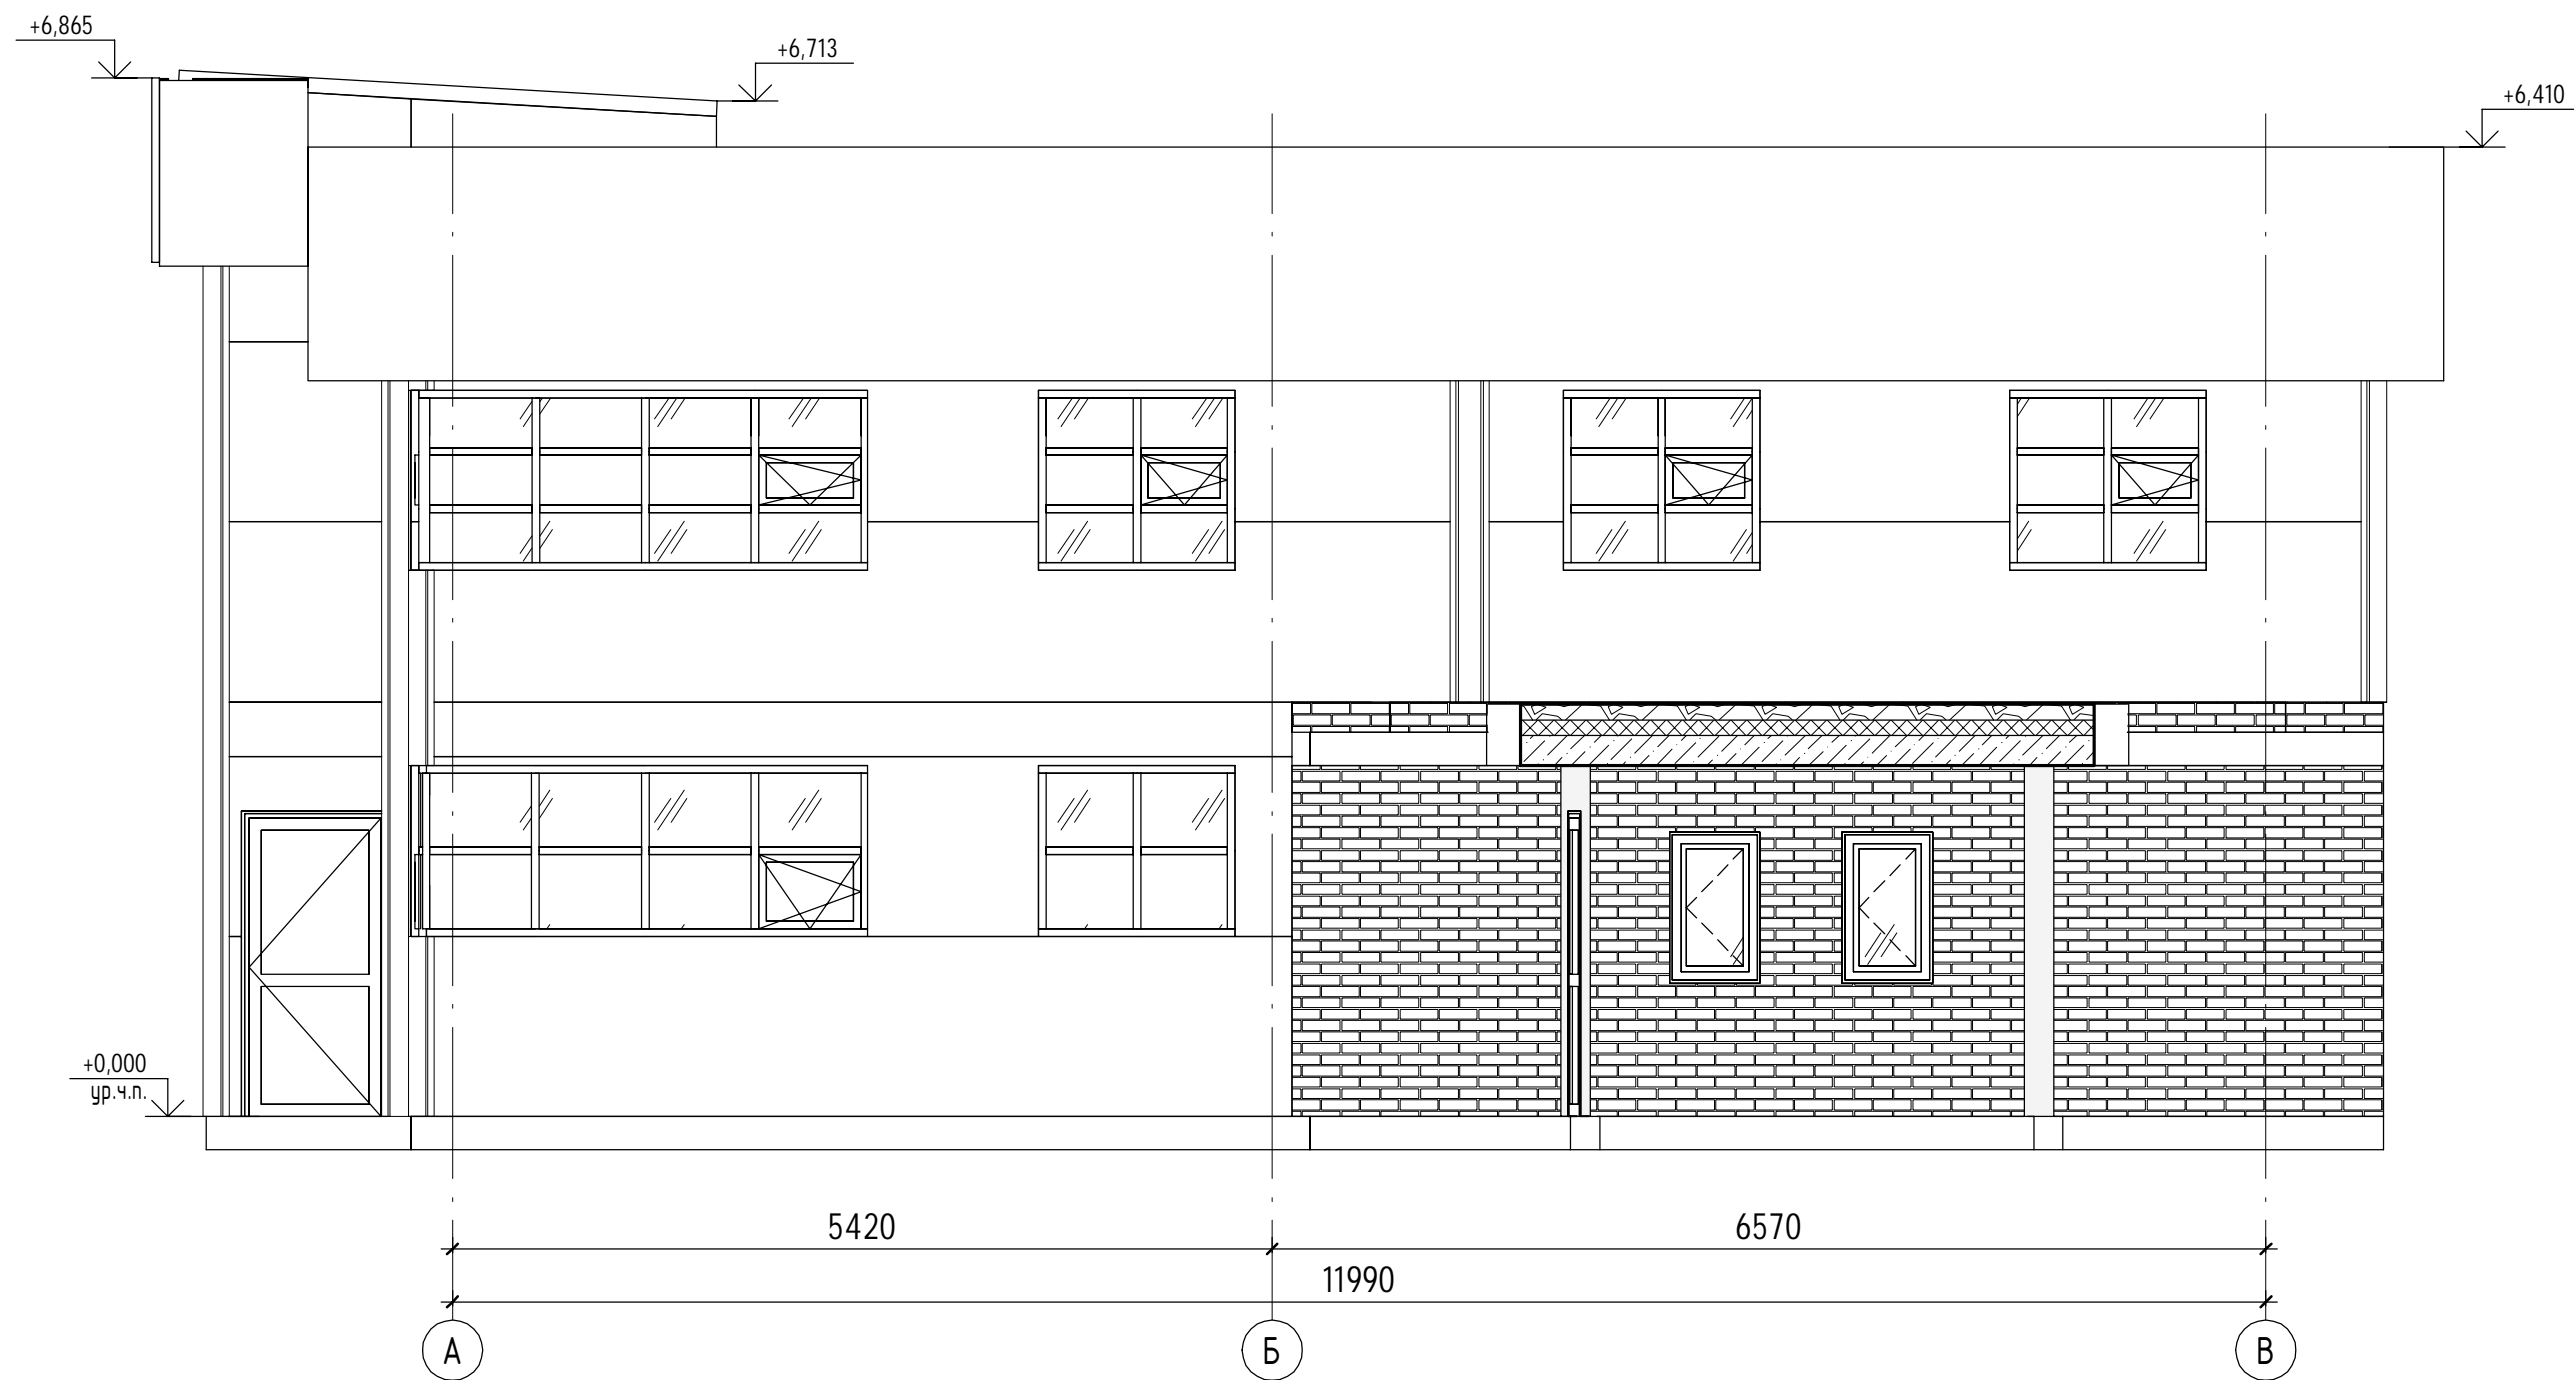

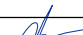



Инв. № подл.	Подп. и дата	Взам. инв. №

						22-039-12-19 AP			
						Реконструкция ветеринарной клиники по ул. Новосибирская, 34Г в г. Барнауле Алтайского края			
Изм.	Кол.уч.	Лист	№ док.	Подпись	Дата				
						Архитектурные решения	Стадия	Лист	Листов
							П	7	
ГИП		Тимошенко			03.2020	Разрез 3-3	 МОЙ ДОМ БАРНАУЛ ПРОЕКТНАЯ КОМПАНИЯ		
Выполнил		Макарова			03.2020				

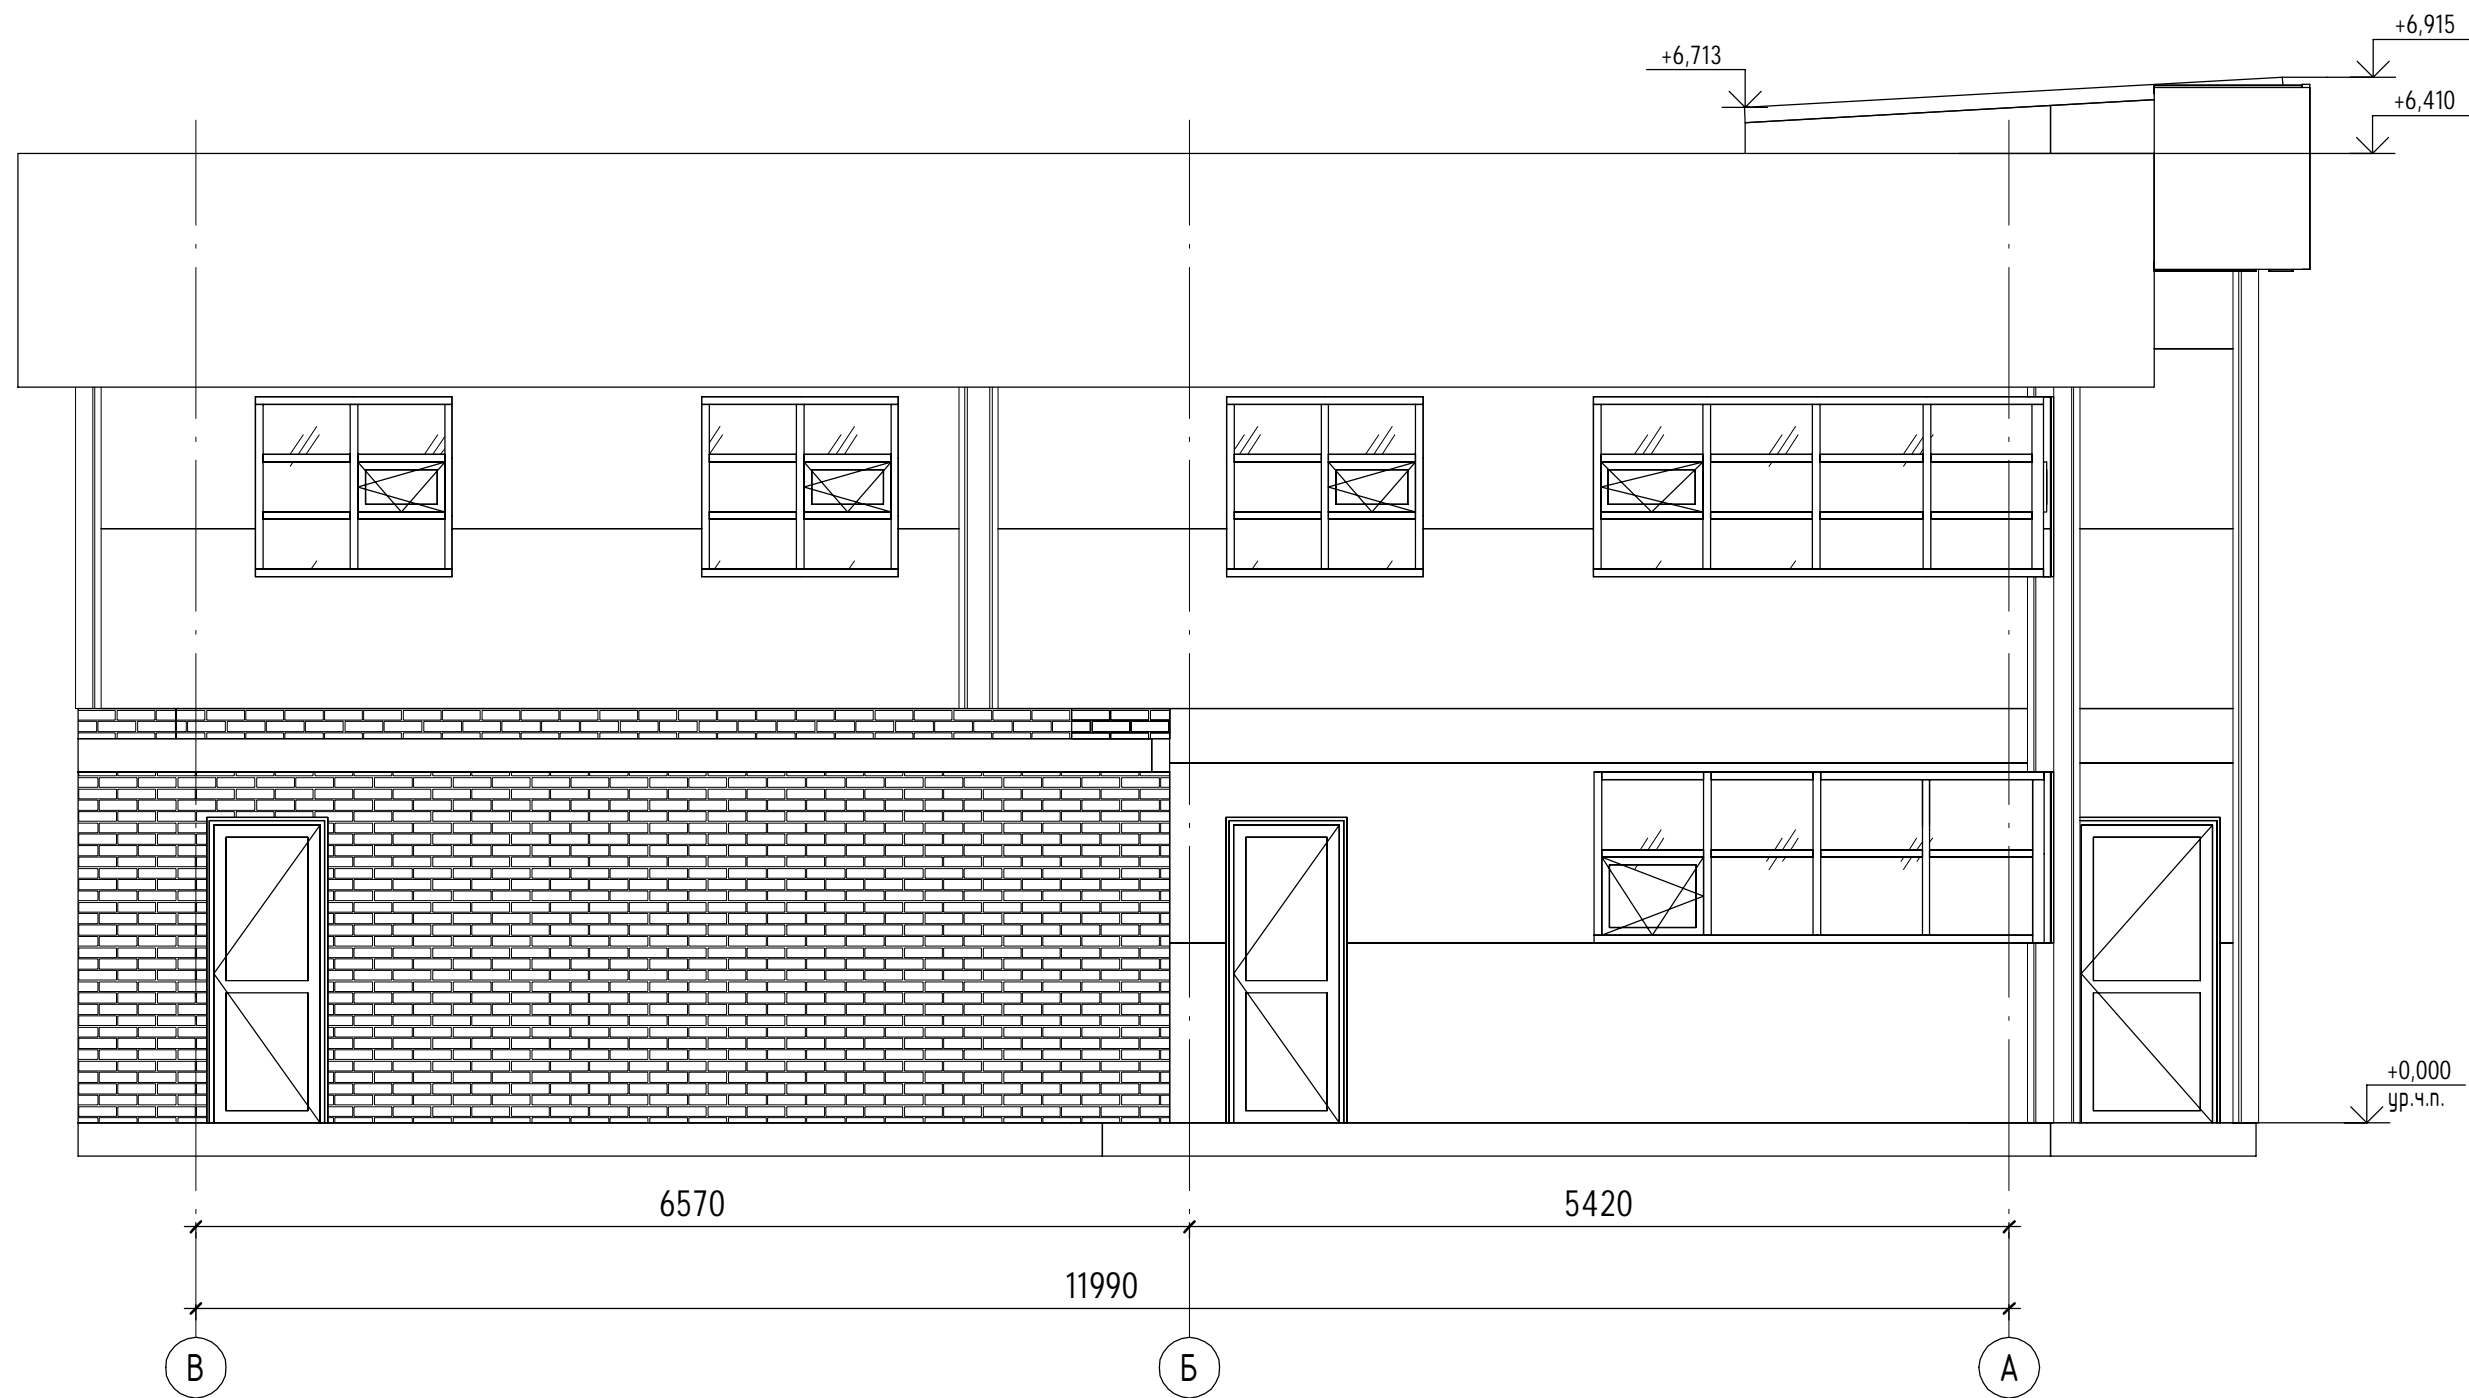


Инв. № подл.	Подп. и дата	Взам. инв. №

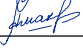


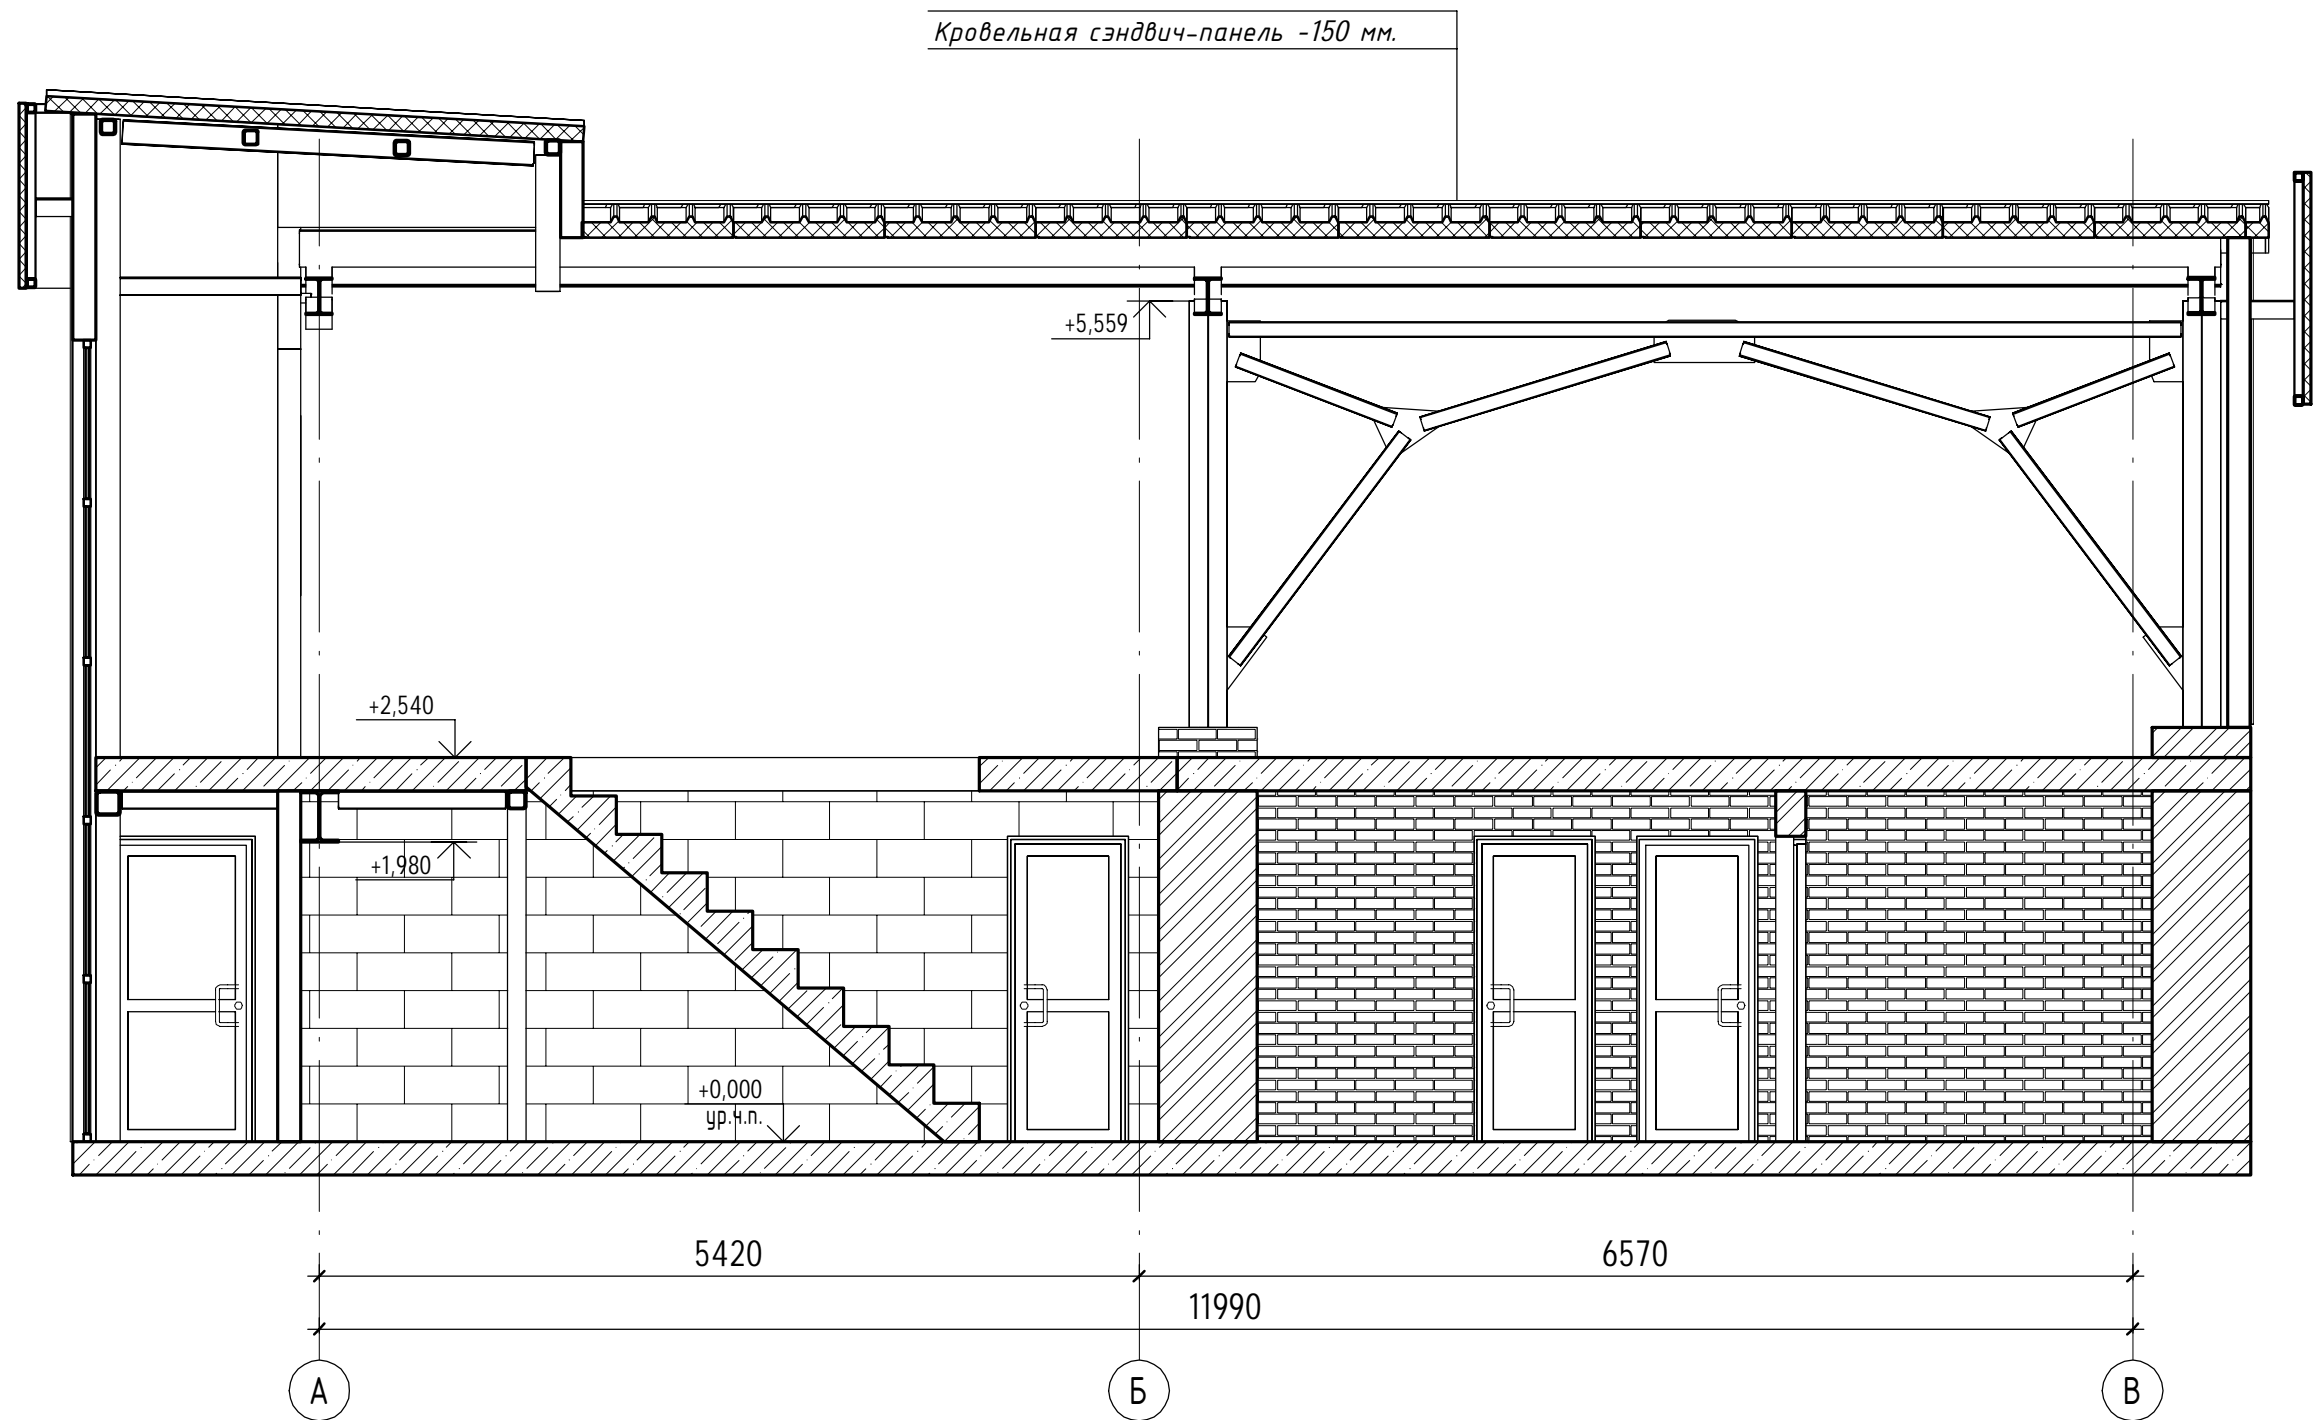						22-039-12-19 АР				
						Реконструкция ветеринарной клиники по ул. Новосибирская, 34Г в г. Барнауле Алтайского края				
Изм.	Кол.уч.	Лист	№ док.	Подпись	Дата	Архитектурные решения	Стадия	Лист	Листов	
							П	8		
ГИП		Тимошенко			03.2020		Разрез 4-4			
Выполнил		Макарова			03.2020					



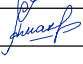


Инв. № подл.	Подп. и дата	Взам. инв. №

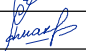
						22-039-12-19 АР				
						Реконструкция ветеринарной клиники по ул. Новосибирская, 34Г в г. Барнауле Алтайского края				
Изм.	Кол.уч.	Лист	№ док.	Подпись	Дата	Архитектурные решения	Стадия	Лист	Листов	
							П	9		
ГИП		Тимошенко			03.2020		Разрез 5-5			
Выполнил		Макарова			03.2020					

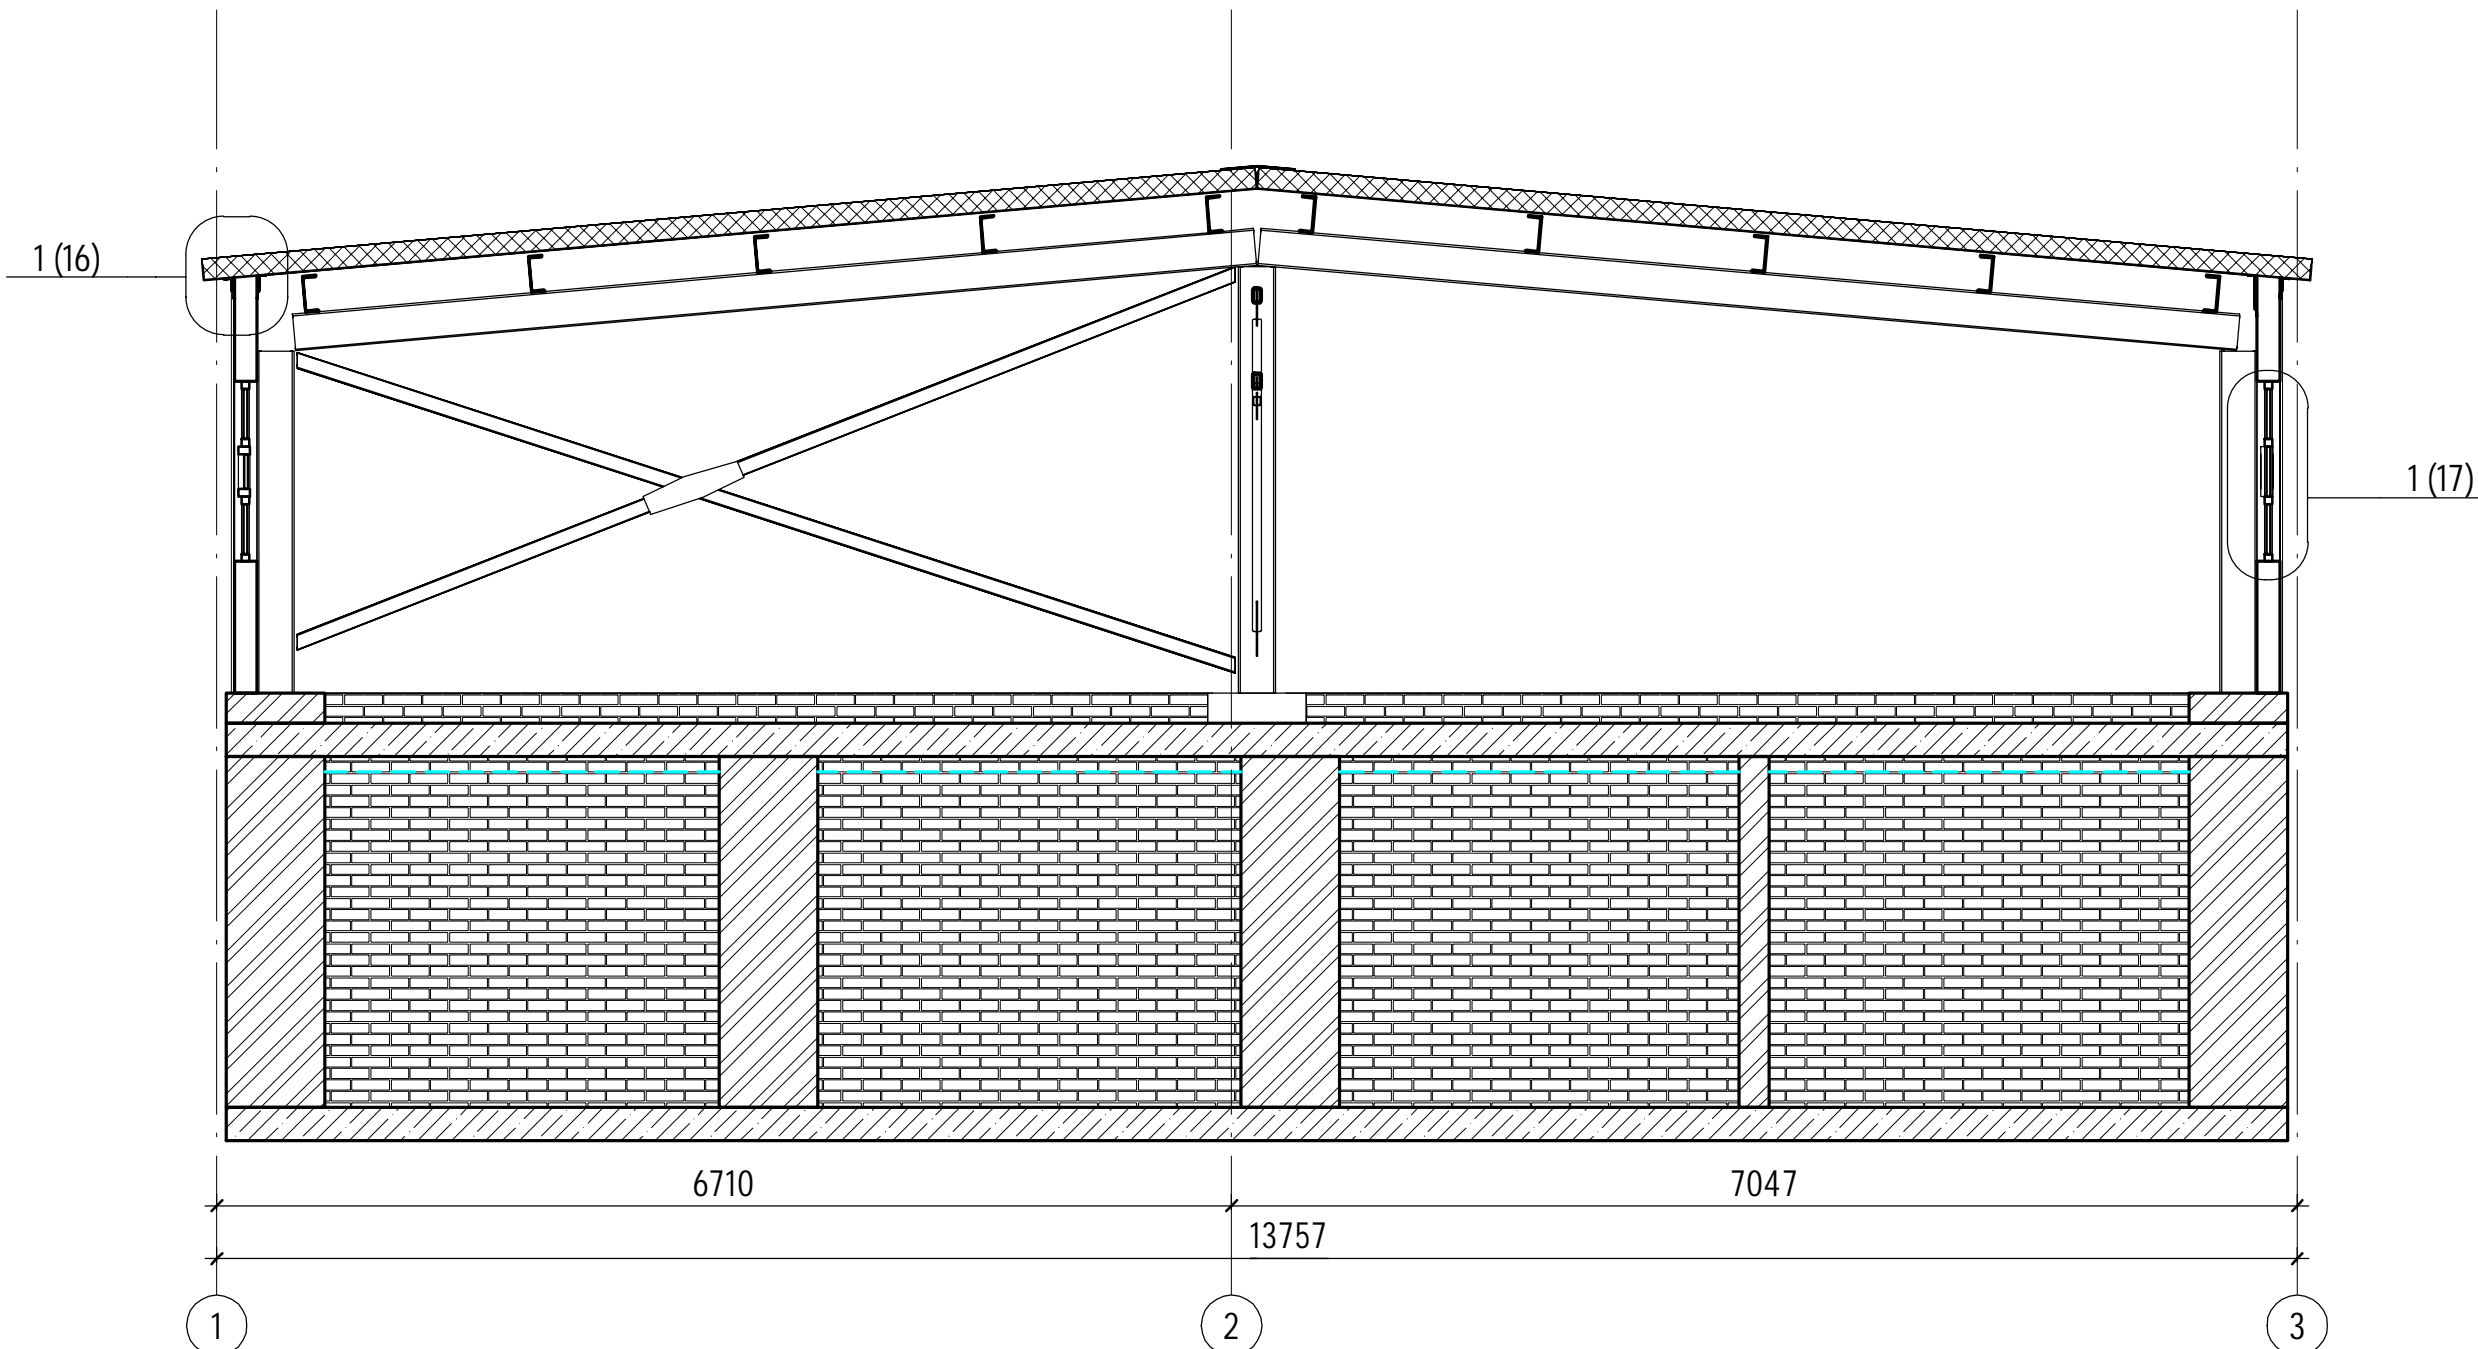

Инв. № подл.	Подп. и дата	Взам. инв. №

 


						22-039-12-19 AP			
						Реконструкция ветеринарной клиники по ул. Новосибирская, 34Г в г. Барнауле Алтайского края			
Изм.	Кол.уч.	Лист	№ док.	Подпись	Дата	Архитектурные решения	Стадия	Лист	Листов
							П	10	
ГИП		Тимошенко			03.2020		Разрез 6-6		
Выполнил		Макарова			03.2020				

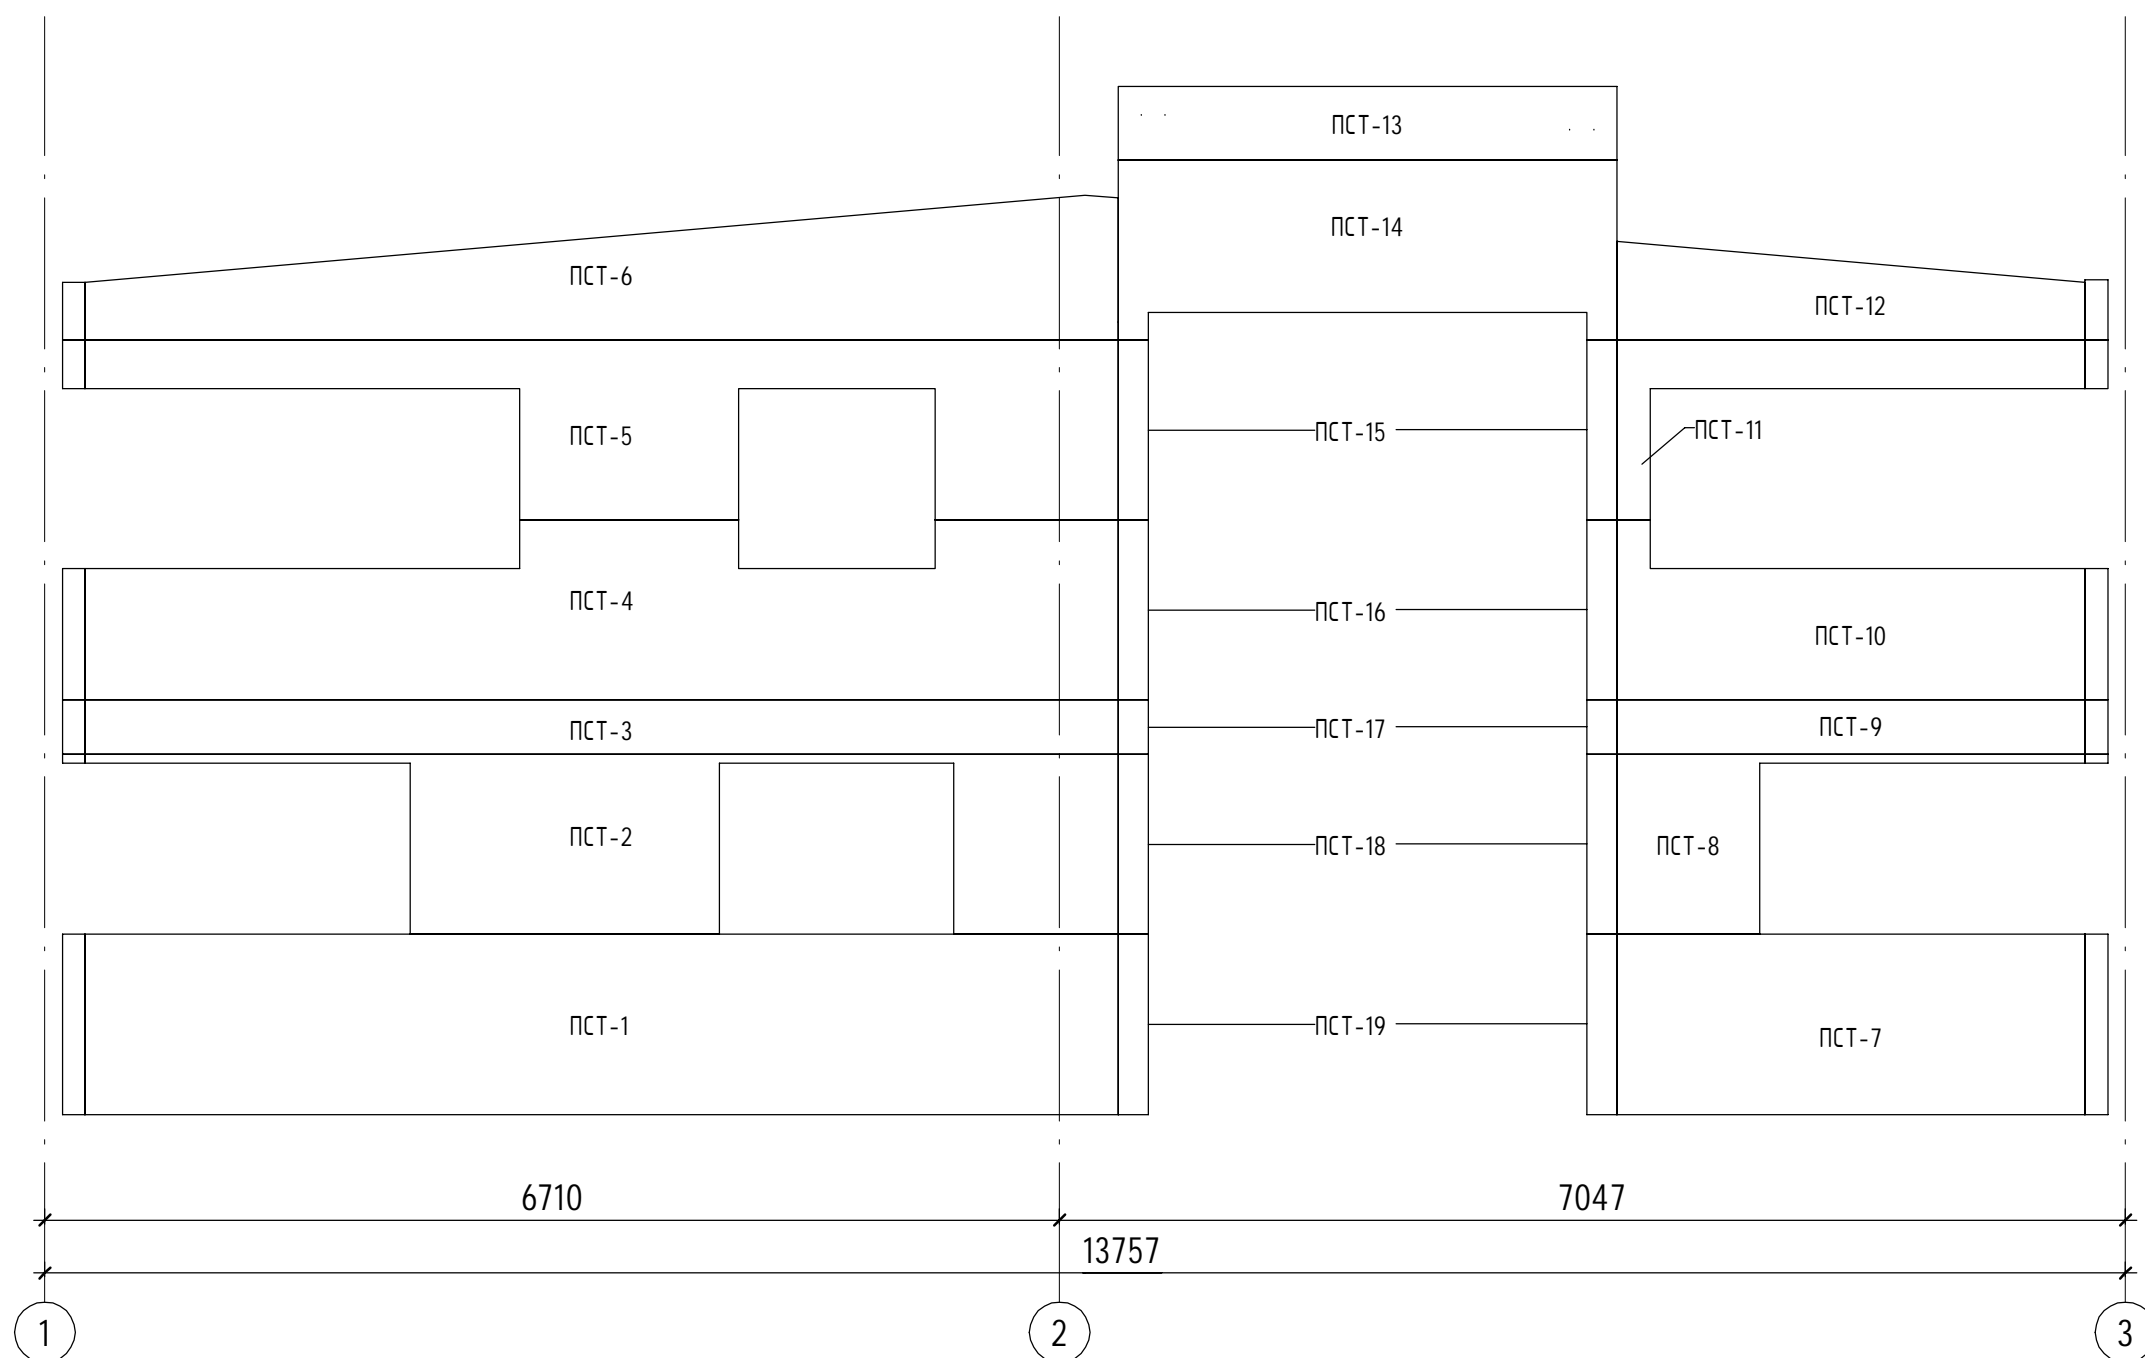Инв. № подл.	Подп. и дата	Взам. инв. №





Примечания:

1. Спецификация стеновых и кровельных сэндвич-панелей
смотри лист - 25.

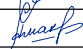						22-039-12-19 АР				
						Реконструкция ветеринарной клиники по ул. Новосибирская, 34Г в г. Барнауле Алтайского края				
Изм.	Кол.уч.	Лист	№ док.	Подпись	Дата					
						Архитектурные решения		Стадия	Лист	Листов
								П	11	
ГИП		Тимошенко			03.2020	Раскладка сэндвич-панелей в/о А-В		 МОЙ ДОМ БАРНАУЛ ПРОЕКТНАЯ КОМПАНИЯ		
Выполнил		Макарова			03.2020					



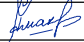
Копировал



Формат: А3А

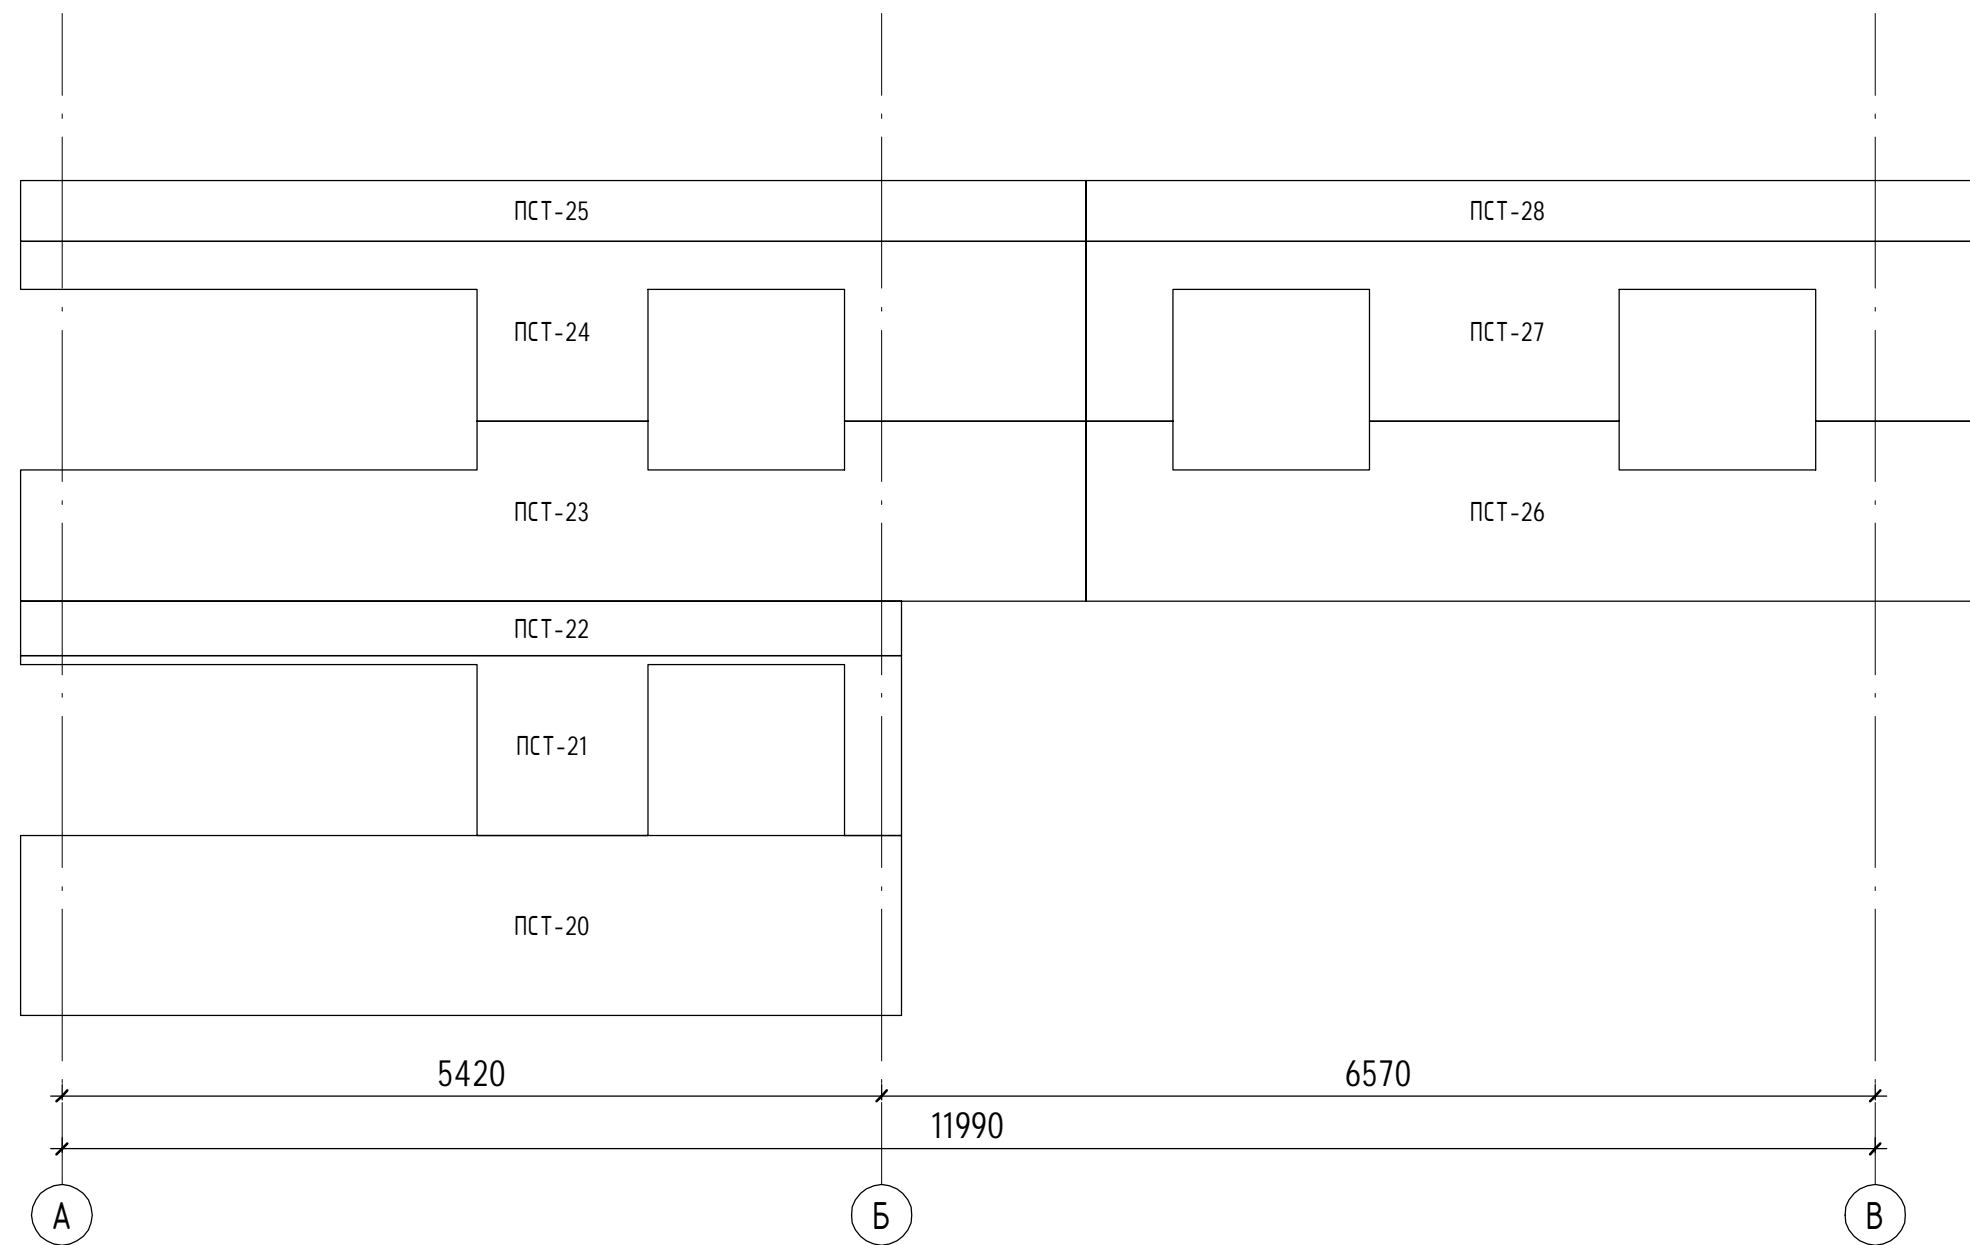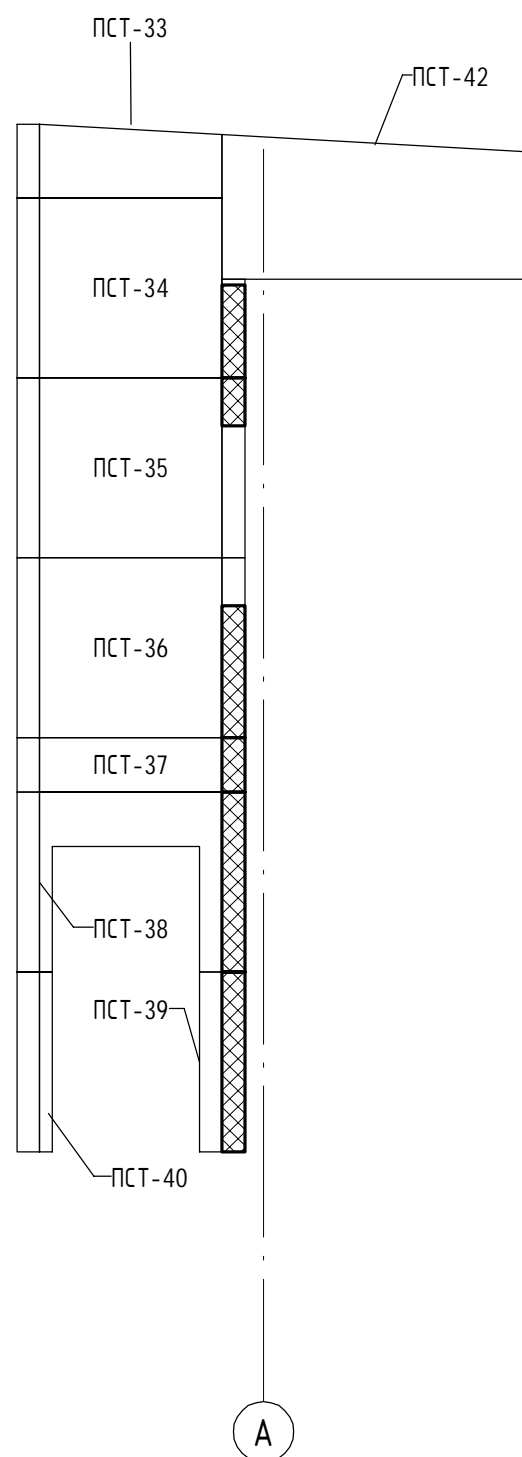

Примечания:

1. Примечания и условные обозначения смотри лист - 11

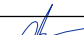						22-039-12-19 AP			
						Реконструкция ветеринарной клиники по ул. Новосибирская, 34Г в г. Барнауле Алтайского края			
Изм.	Кол.уч.	Лист	№ док.	Подпись	Дата	Архитектурные решения	Стадия	Лист	Листов
							П	12	
ГИП		Тимошенко			03.2020	Раскладка сэндвич-панелей в/о 1-3	 МОЙ ДОМ БАРНАУЛ ПРОЕКТНАЯ КОМПАНИЯ		
Выполнил		Макарова			03.2020				

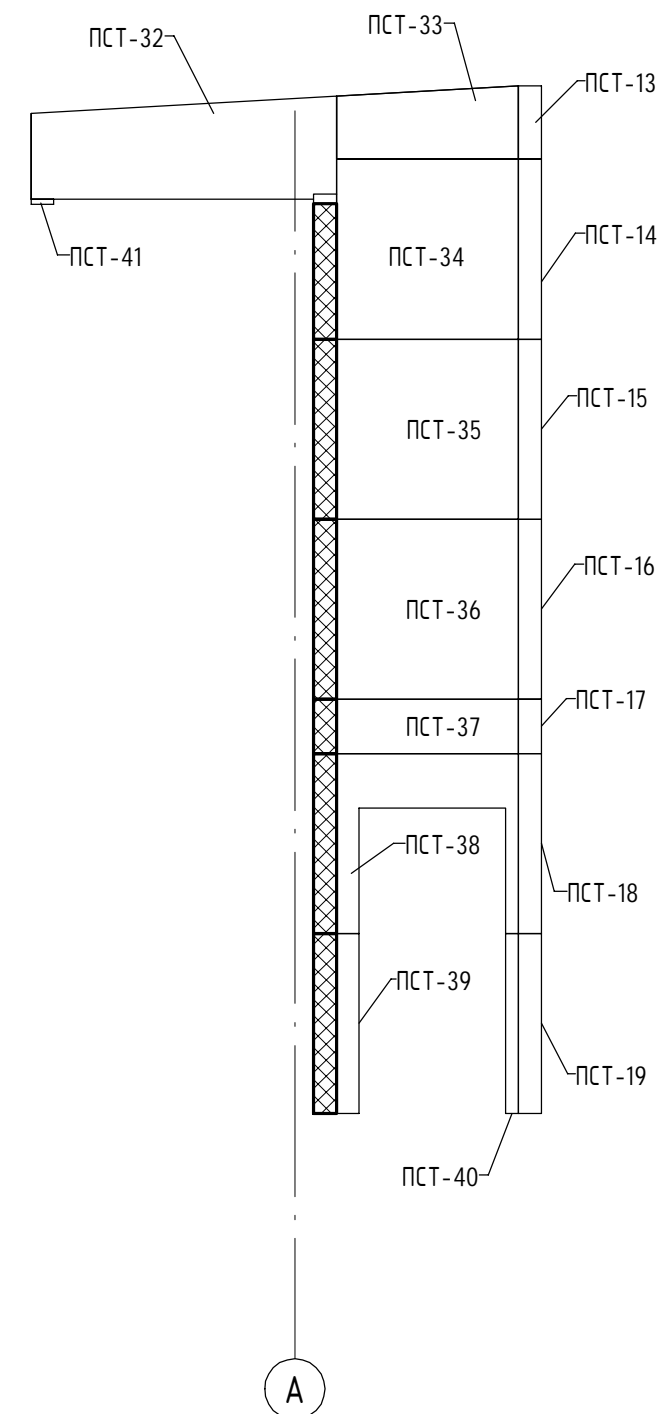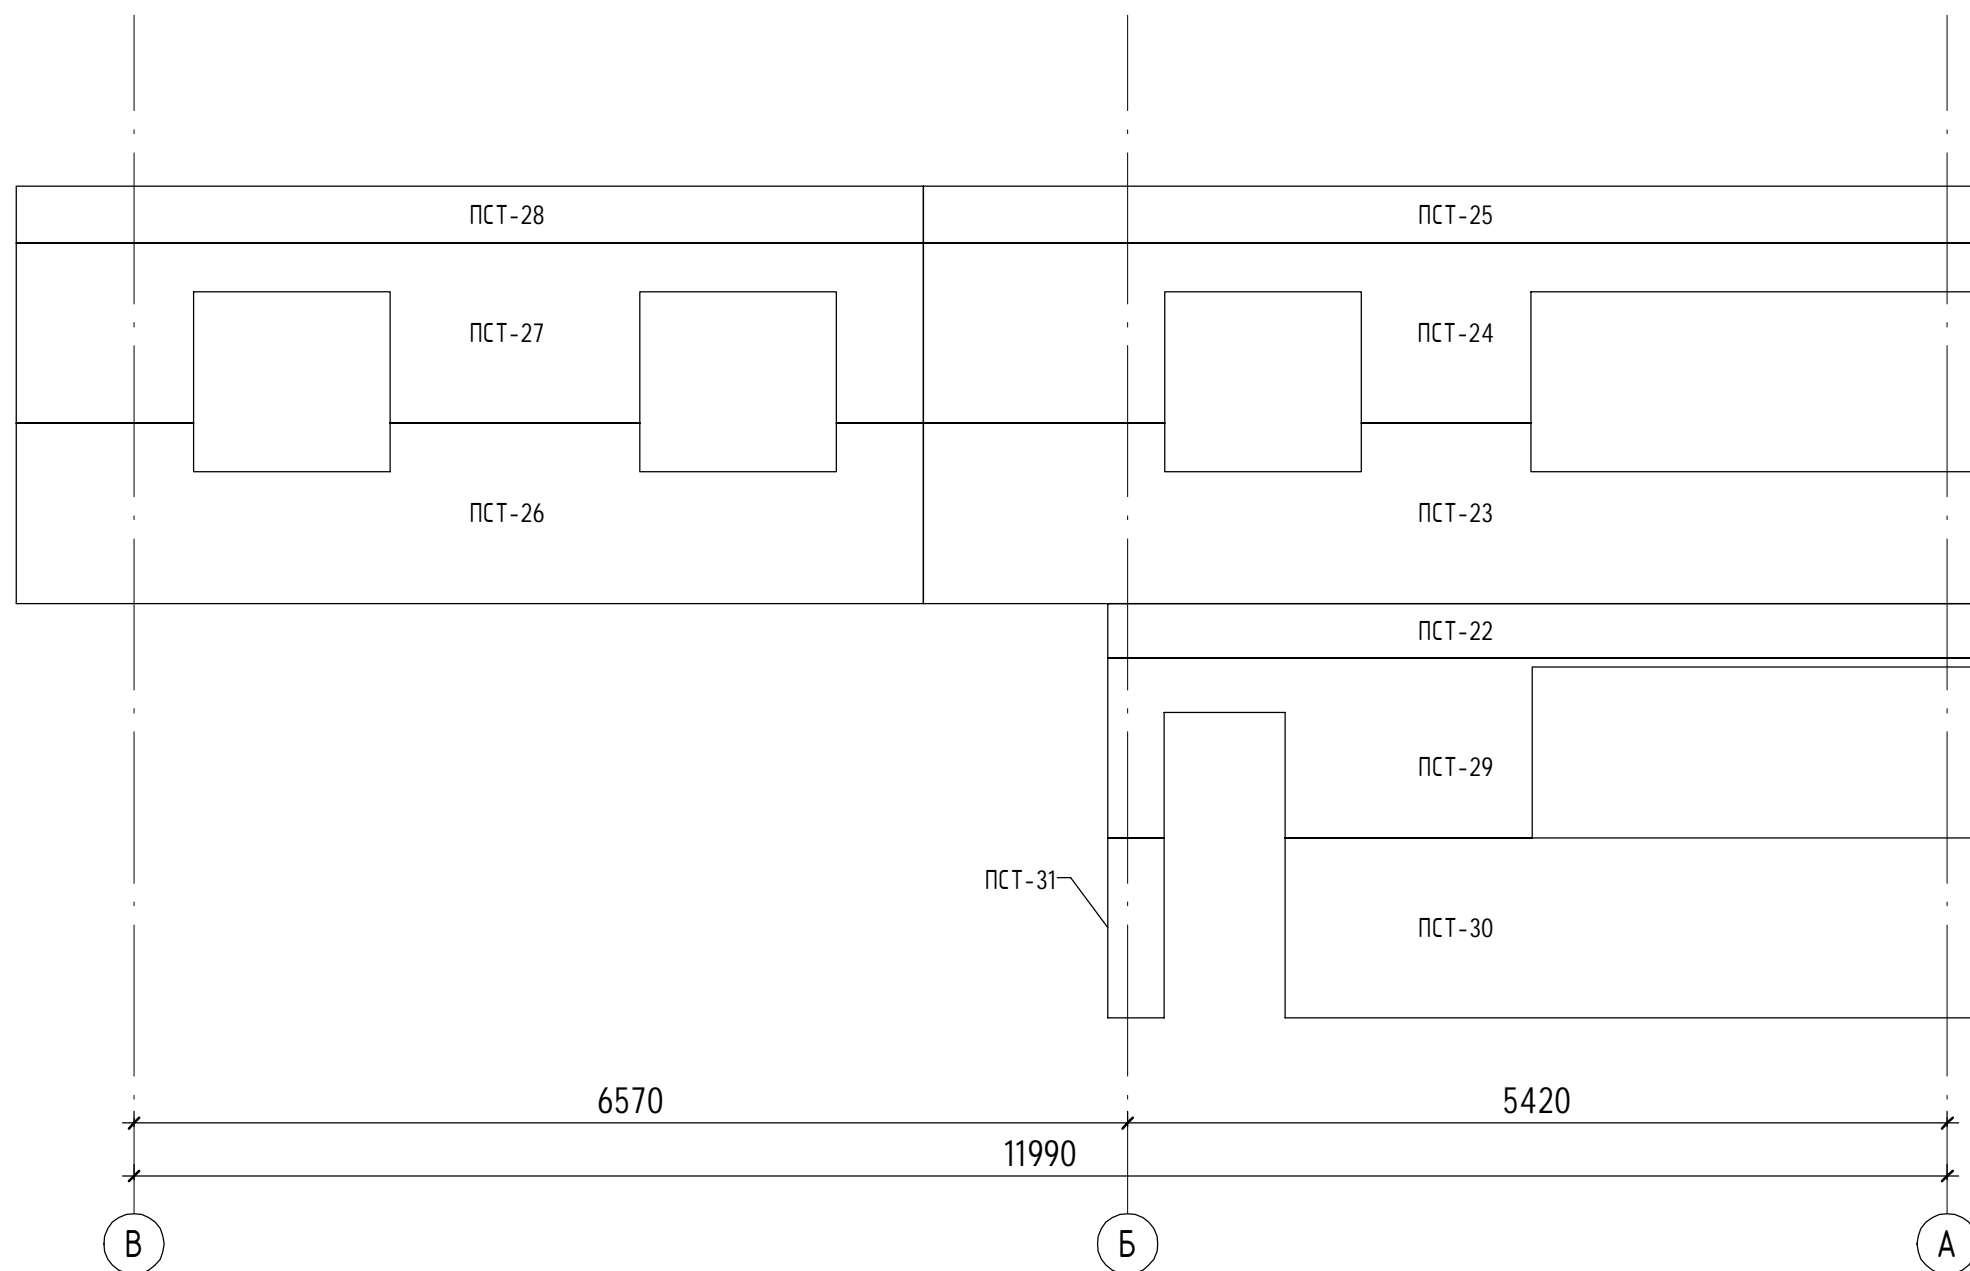


Примечания:

1. Примечания и условные обозначения смотри лист - 11




						22-039-12-19 AP			
						Реконструкция ветеринарной клиники по ул. Новосибирская, 34Г в г. Барнауле Алтайского края			
Изм.	Кол.уч.	Лист	№ док.	Подпись	Дата	Архитектурные решения	Стадия	Лист	Листов
							П	13	
ГИП		Тимошенко			03.2020	Раскладка сэндвич-панелей в/о В-А			
Выполнил		Макарова			03.2020				

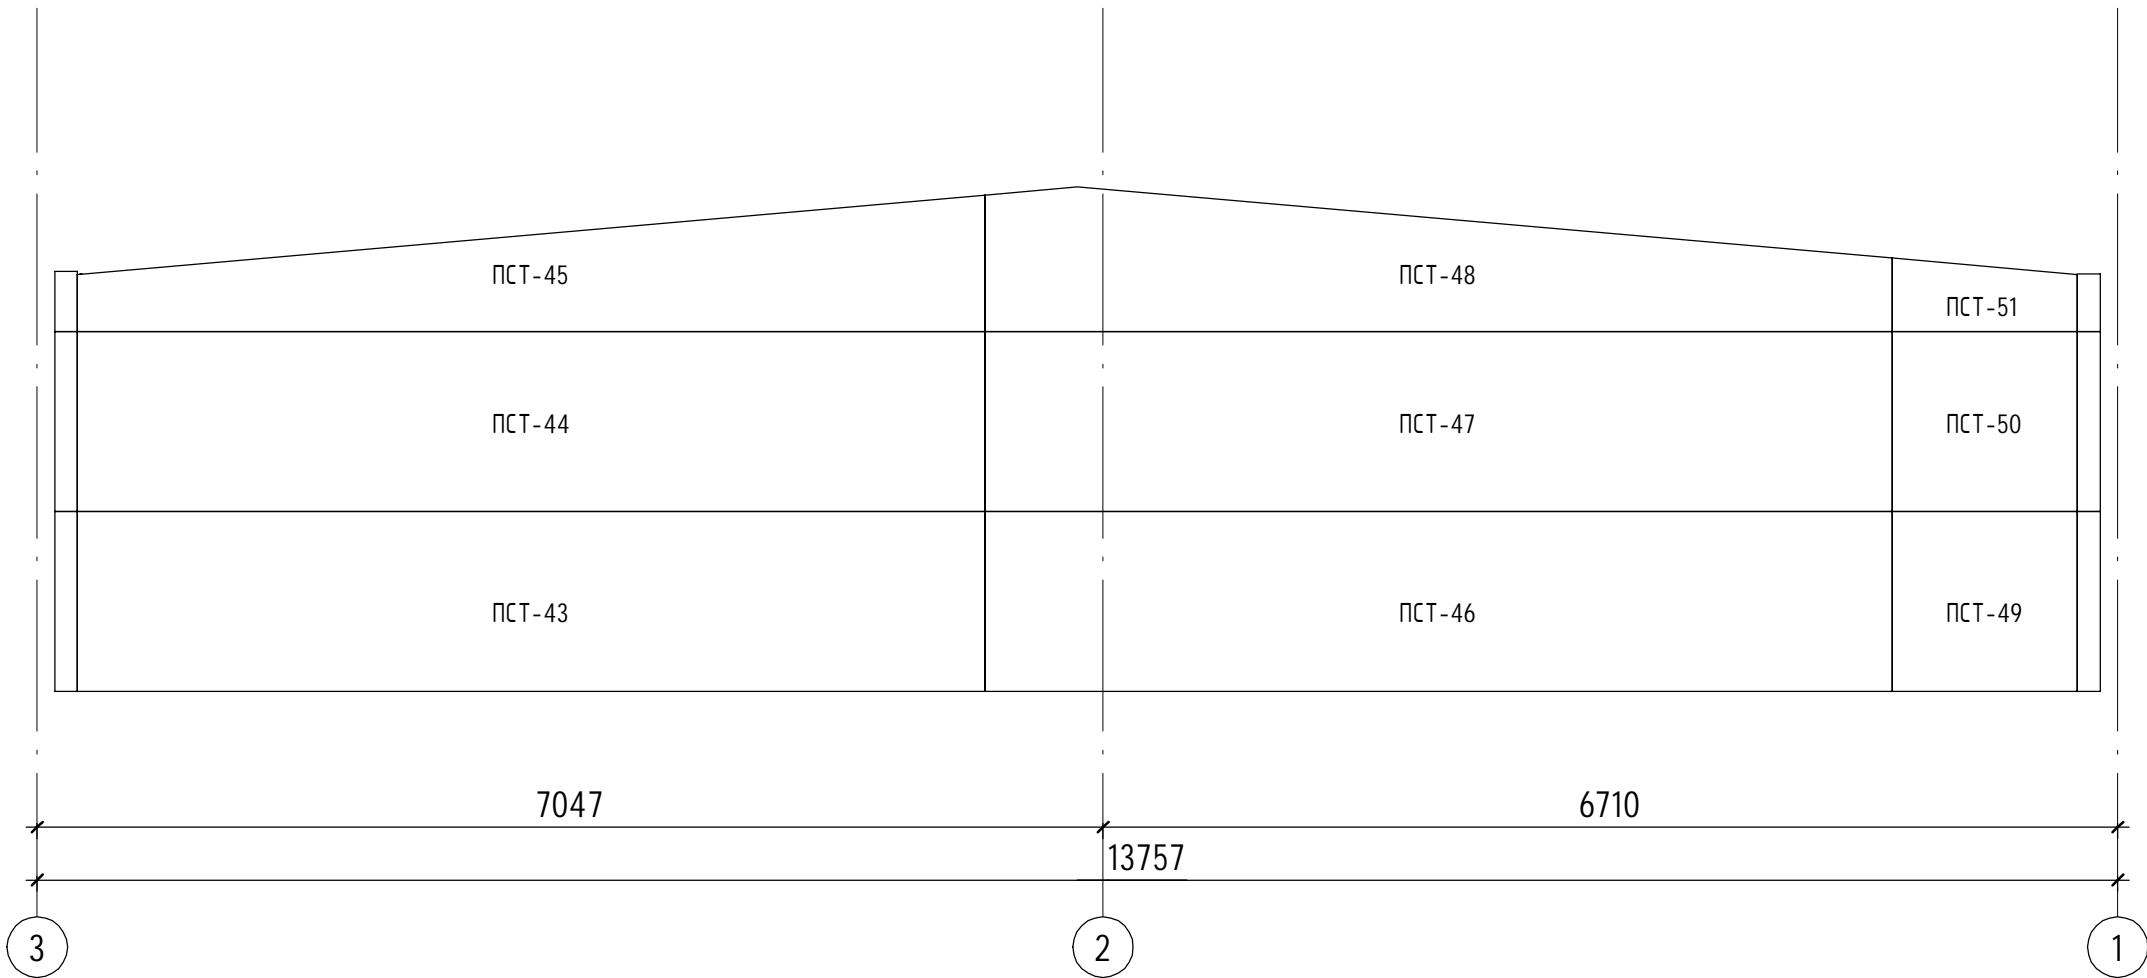
Инв. № подл.	Подп. и дата	Взам. инв. №



Примечания:

1. Примечания и условные обозначения смотри лист - 11

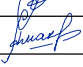						22-039-12-19 AP			
						Реконструкция ветеринарной клиники по ул. Новосибирская, 34Г в г. Барнауле Алтайского края			
Изм.	Кол.уч.	Лист	№ док.	Подпись	Дата	Архитектурные решения	Стадия	Лист	Листов
							П	14	
ГИП		Тимошенко			03.2020	Раскладка сэндвич-панелей в/о 3-1			
Выполнил		Макарова			03.2020				

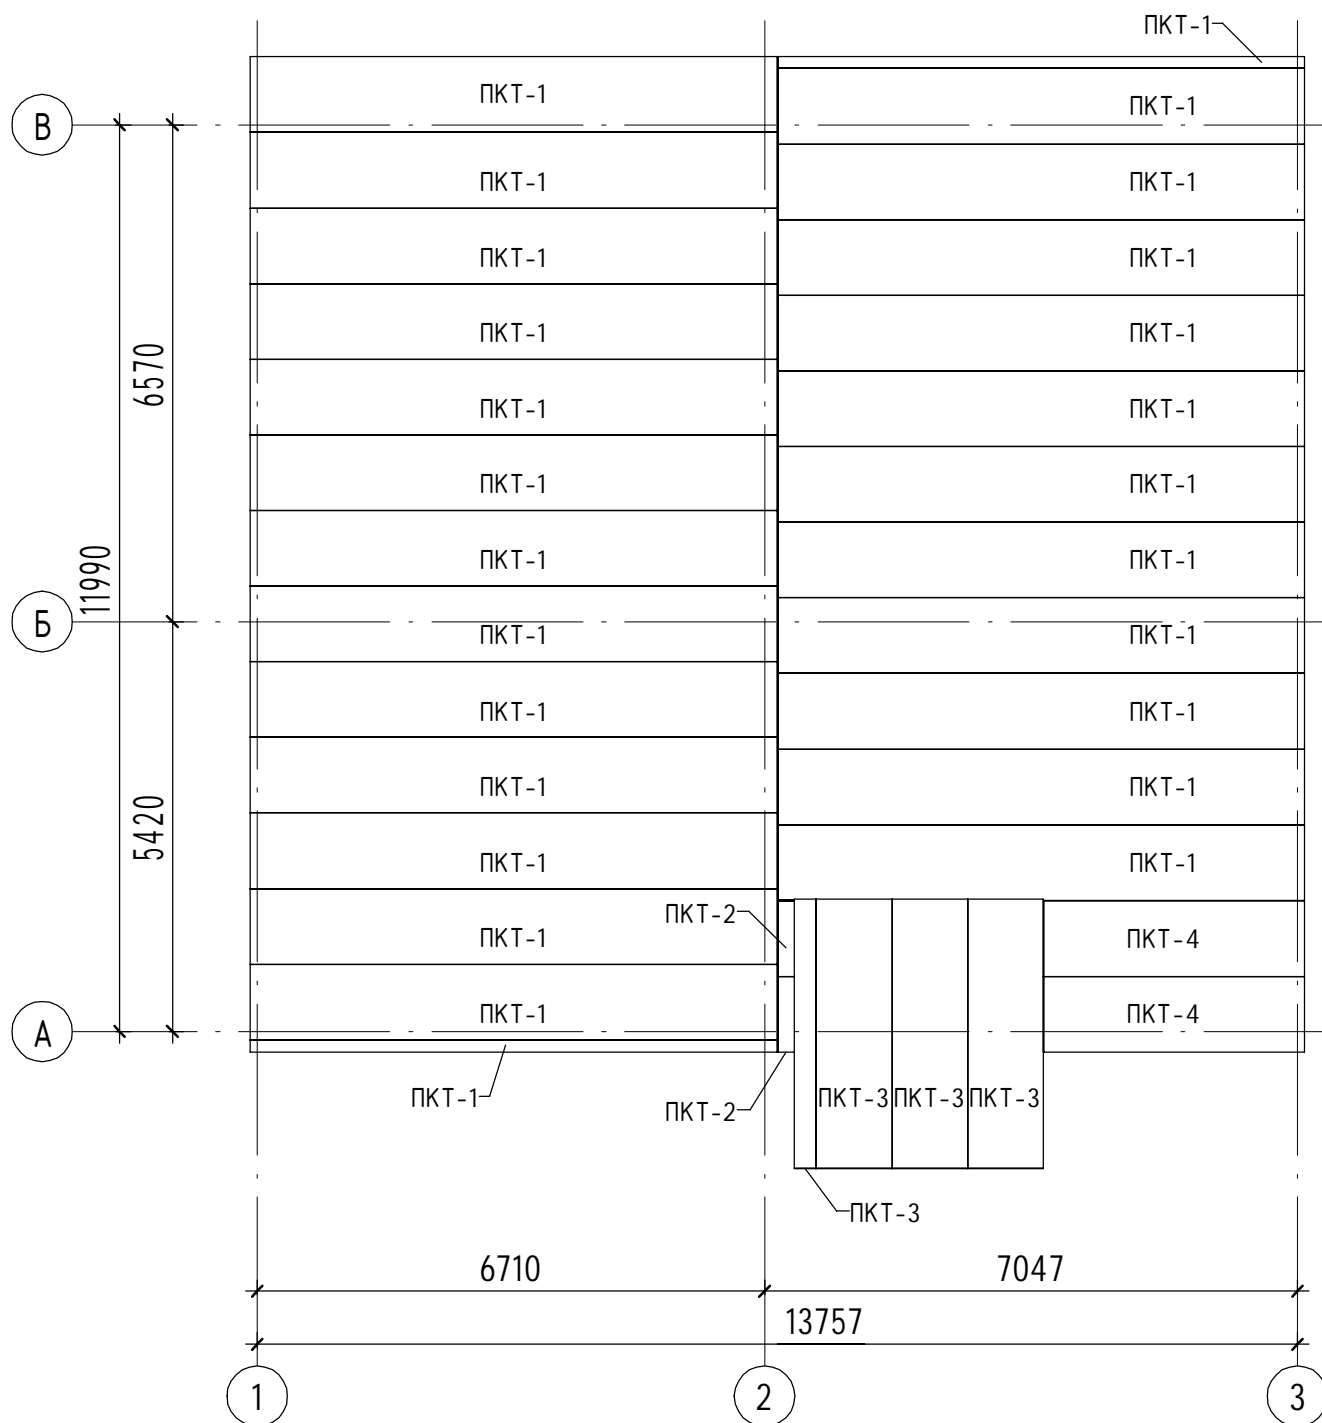

Примечания:



1. Примечания и условные обозначения смотри лист - 11

Взам. инв. №	
Подп. и дата	
Инв. № подл.	

Примечания:

1. Примечания и условные обозначения смотри лист - 11

						22-039-12-19 AP			
						Реконструкция ветеринарной клиники по ул. Новосибирская, 34Г в г. Барнауле Алтайского края			
Изм.	Кол.уч.	Лист	№ док.	Подпись	Дата		Стадия	Лист	Листов
						Архитектурные решения	П	15	
ГИП		Тимошенко			03.2020				
Выполнил		Макарова			03.2020	Раскладка сэндвич-панелей кровельных			

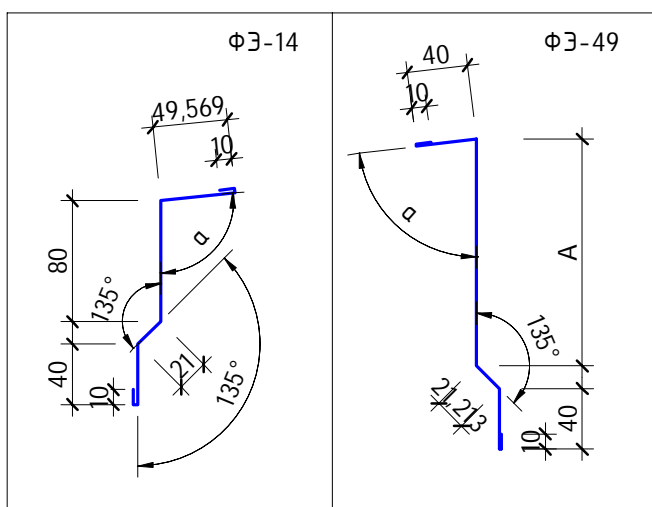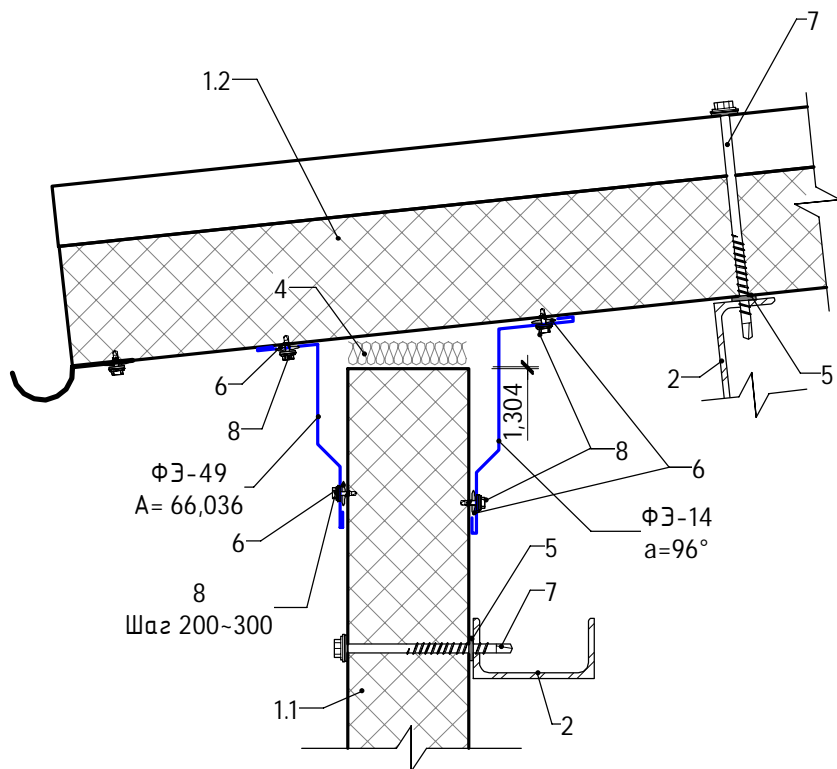

- 1.1 - Трехслойная сэндвич панель - ПСТ
 1.2 - Трехслойная сэндвич панель - ПКТ
 2 - Конструкция металлокаркаса
 4 - Монтажная пена
 5 - Уплотнительная лента
 6 - Силиконовый герметик
 7 - Саморез для СП
 8 - Саморез для фасонных элементов
 11 - Накладка на кровельный горб (металл 2мм)

A - размер в соответствии с проектом
 B - размер в соответствии с проектом
 a° - угол в соответствии с проектом

Согласовано

Взам. инв. №

Подп. и дата

Инв. № подл.

22-039-12-19 AP




Реконструкция ветеринарной клиники по ул. Новосибирская, 34Г
 в г. Барнауле Алтайского края

Изм.	Кол.уч.	Лист	№ док.	Подпись	Дата
ГИП	Тимошенко				03.2020
Выполнил	Макарова				03.2020

Архитектурные решения

Узел 1

Стадия	Лист	Листов
П	16	

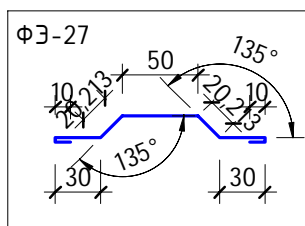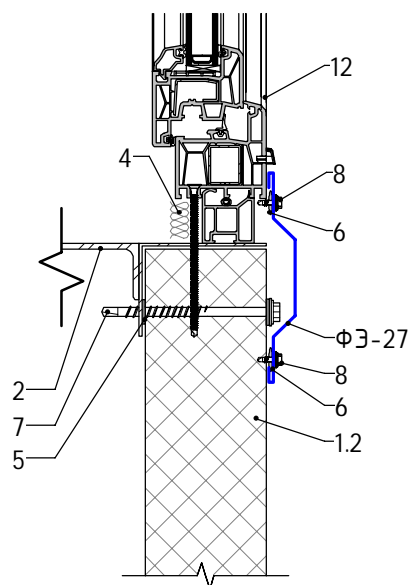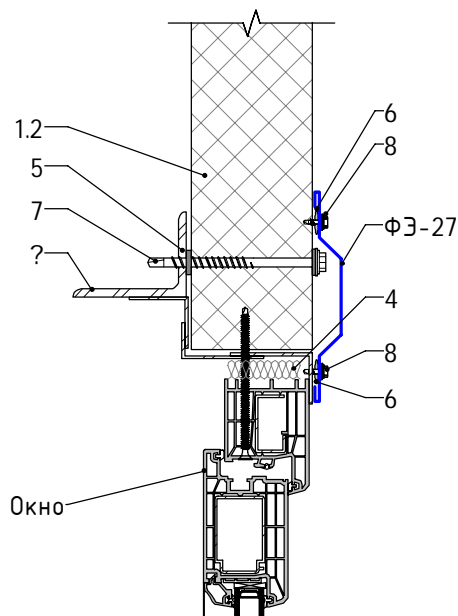

- 1.2 - Трехслойная сэндвич панель - ПСТ
- 2 - Конструкция металлокаркаса
- 4 - Монтажная пена
- 5 - Уплотнительная лента
- 6 - Силиконовый герметик
- 7 - Саморез для СП
- 8 - Саморез для фасонных элементов
- 12 - Оконная конструкция

22-039-12-19 AP

Реконструкция ветеринарной клиники по ул. Новосибирская, 34Г
в г. Барнауле Алтайского края


Изм.	Кол.уч.	Лист	№ док.	Подпись	Дата
ГИП		Тимошенко			03.2020
Выполнил		Макарова			03.2020

Архитектурные решения

Стадия	Лист	Листов
П	17	

Узел 2

**МОЙ ДОМ
БАРНАУЛ**
ПРОЕКТНАЯ КОМПАНИЯ

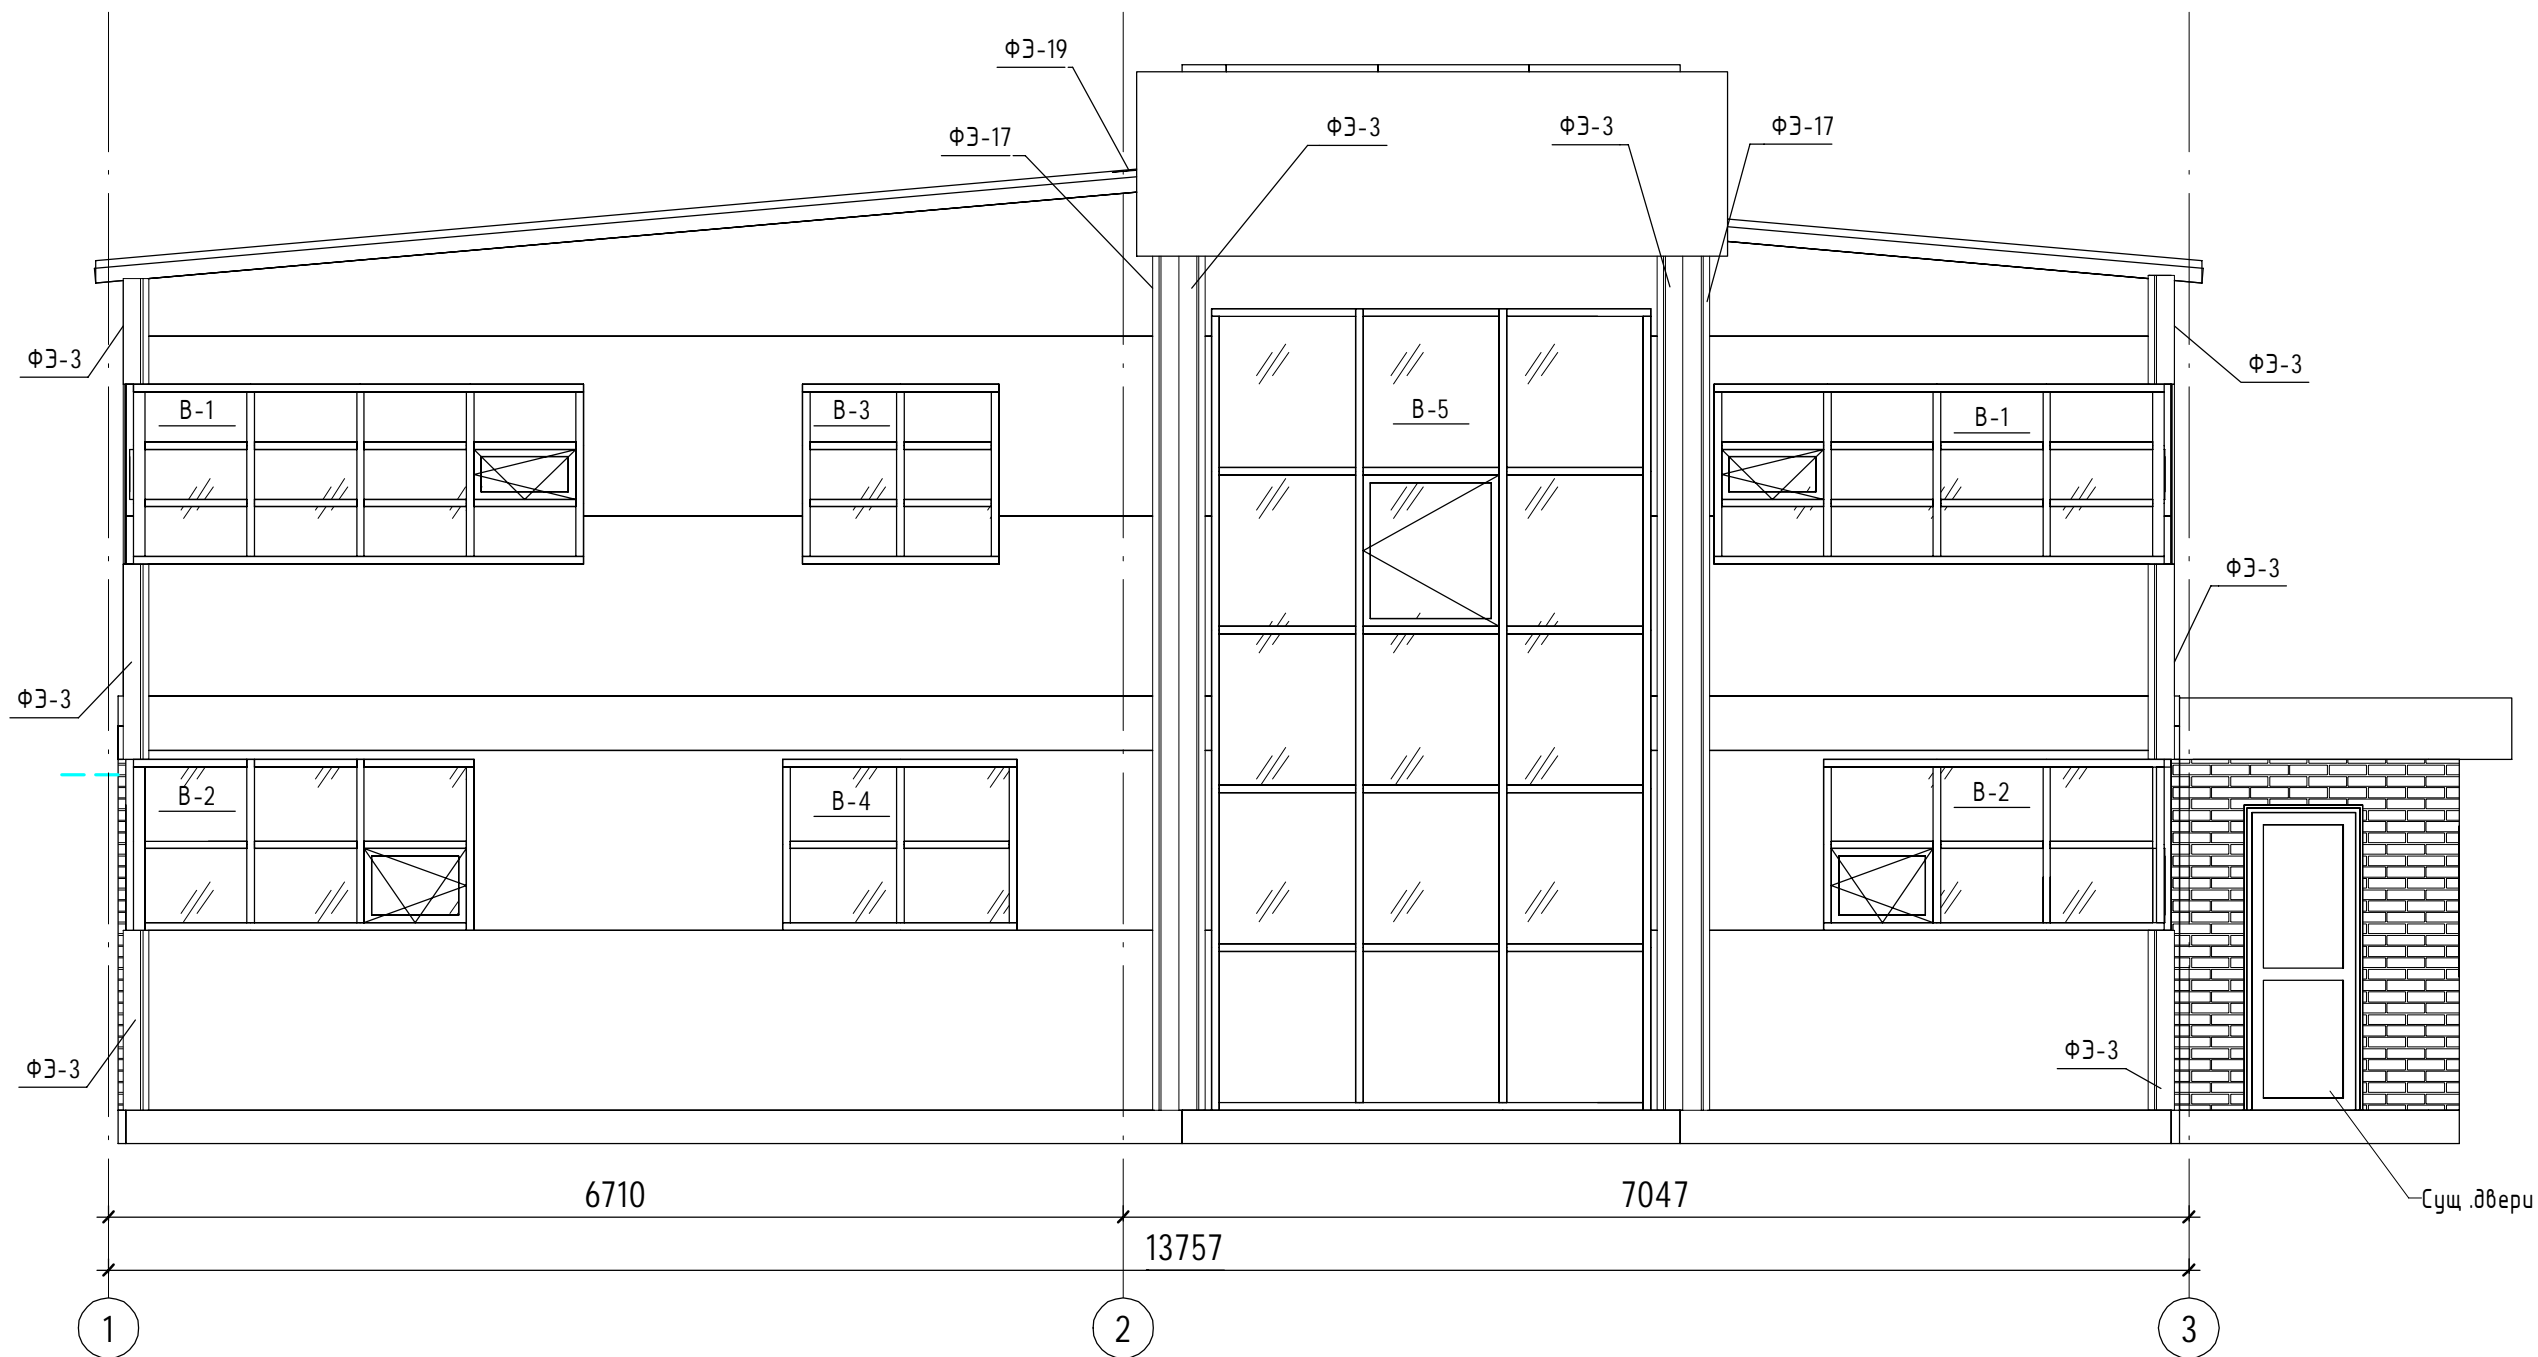


Примечания:

1. Спецификация заполнения оконных и дверных проемов смотри лист -26.
2. Спецификация нащельников смотри лист - 26.




						22-039-12-19 AP			
						Реконструкция ветеринарной клиники по ул. Новосибирская, 34Г в г. Барнауле Алтайского края			
Изм.	Кол.уч.	Лист	№ док.	Подпись	Дата				
						Архитектурные решения	Стадия	Лист	Листов
ГИП		Тимошенко			03.2020		П	18	
Выполнил		Макарова			03.2020	Маркировочный вид в/о 1-3			

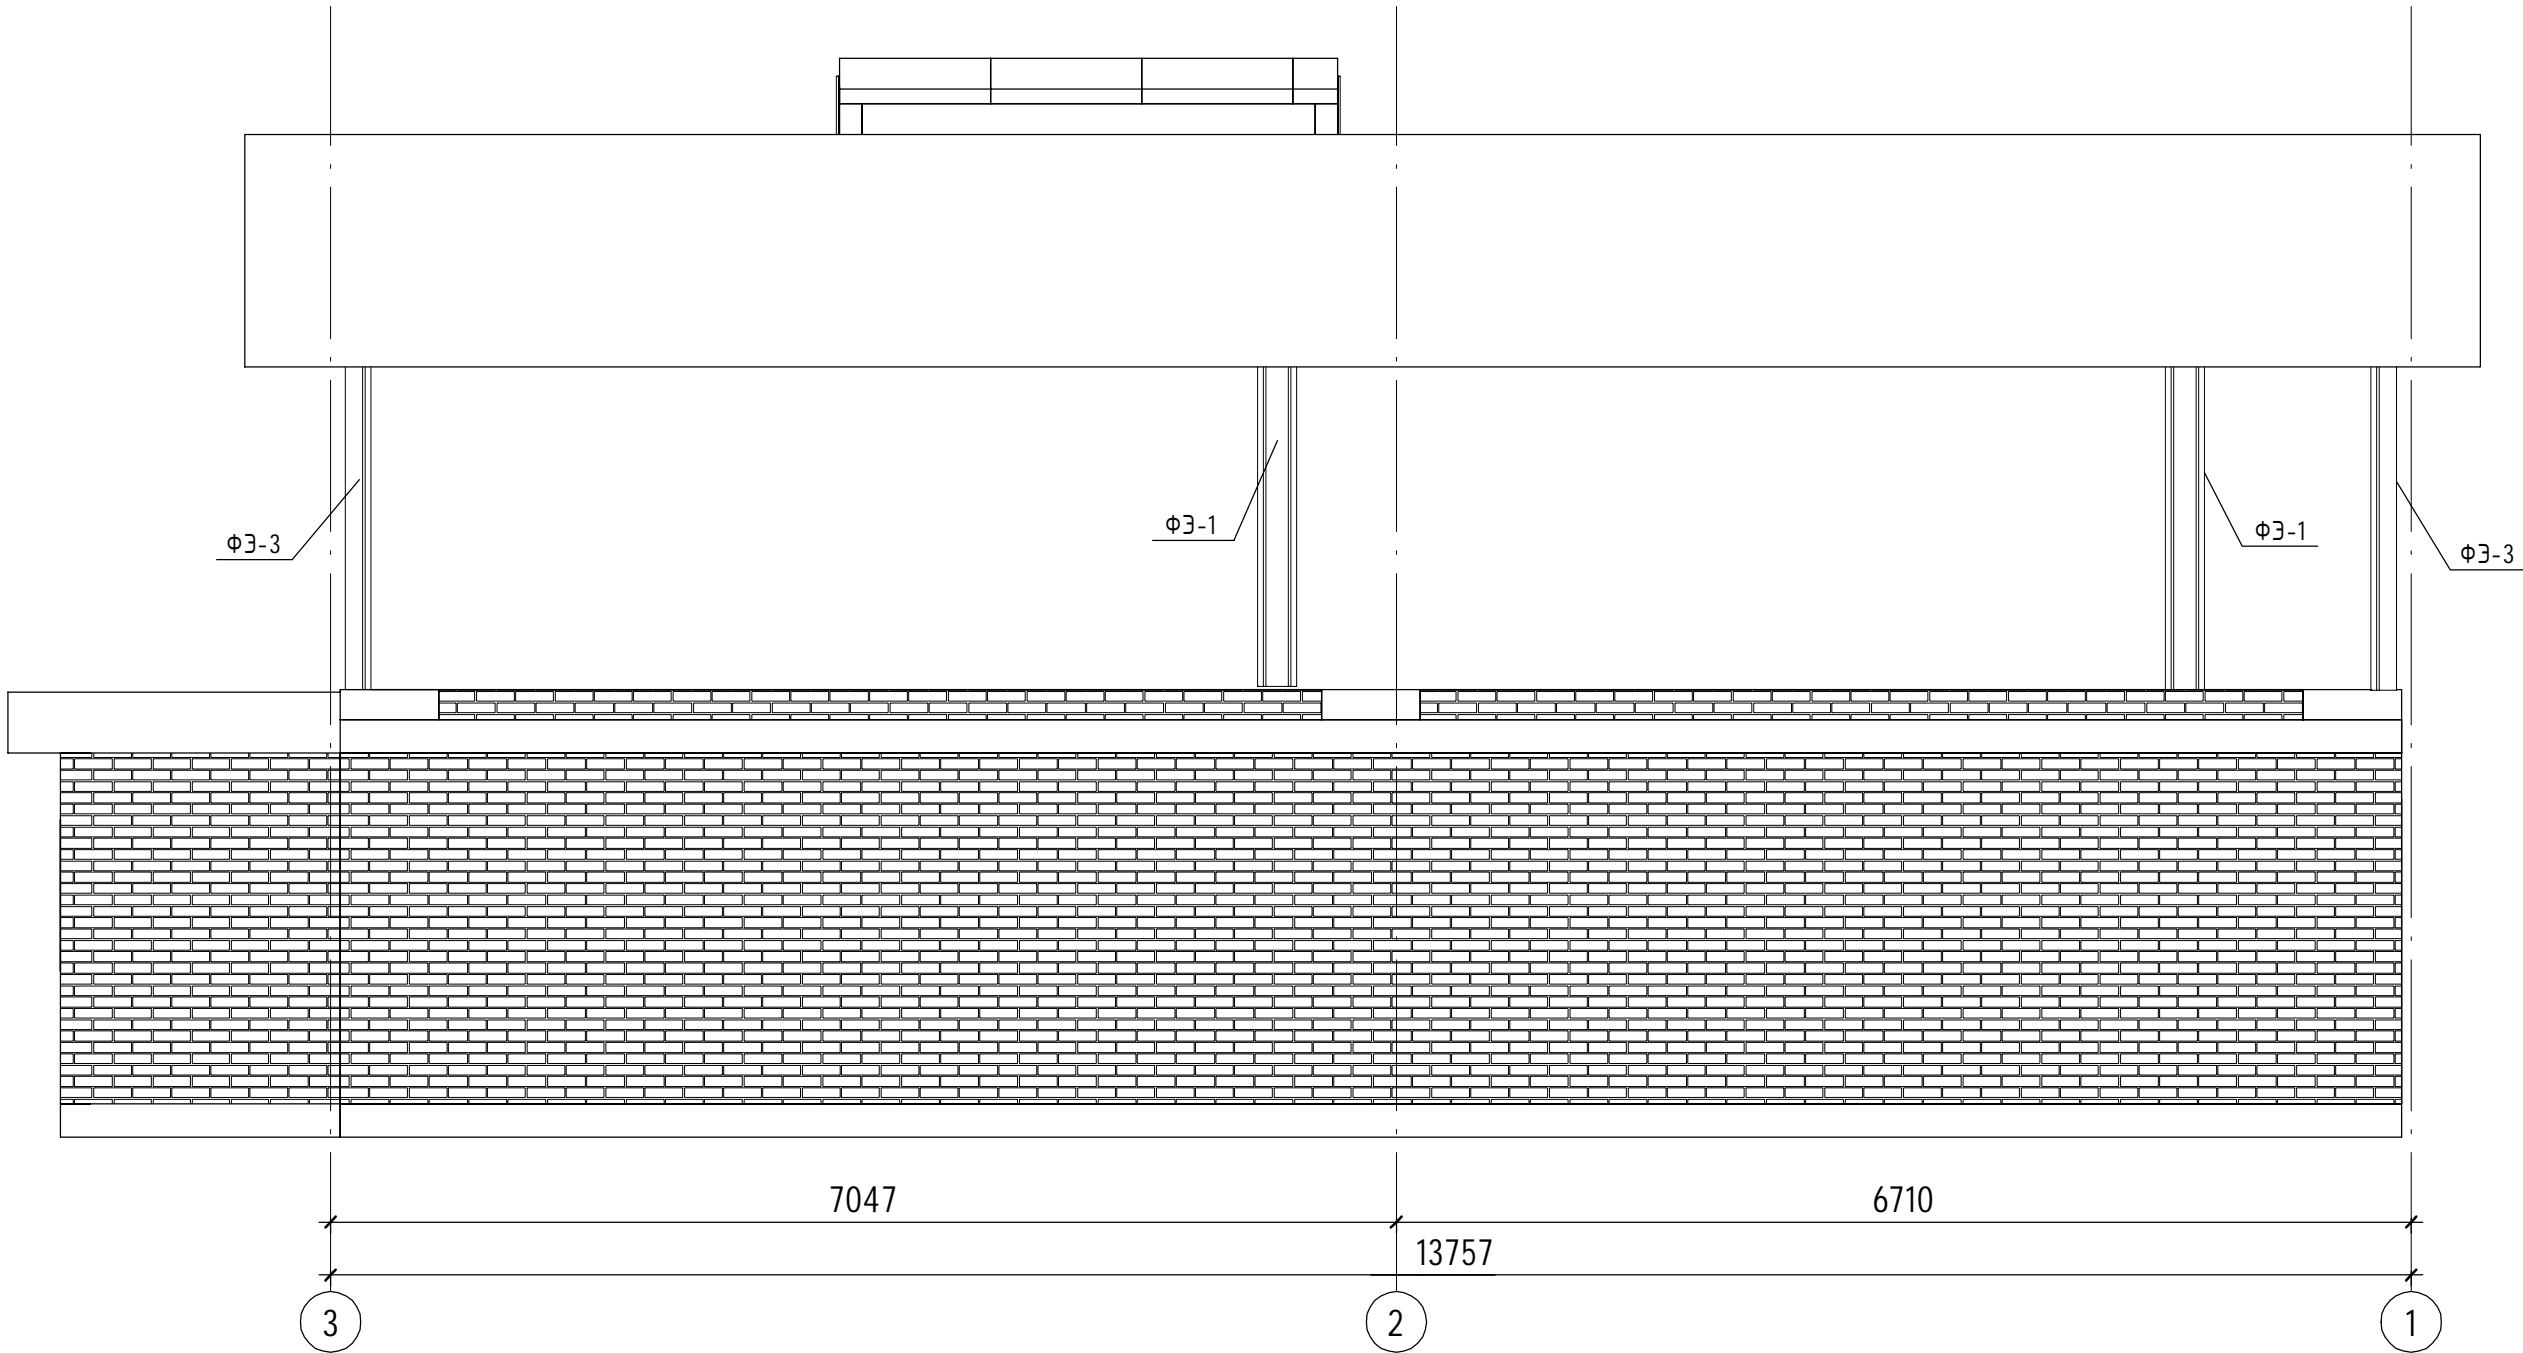Инв. № подл.	Подп. и дата	Взам. инв. №



Примечания:


1. Примечания и условные обозначения смотри лист - 18.

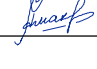

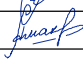
						22-039-12-19 АР			
						Реконструкция ветеринарной клиники по ул. Новосибирская, 34Г в г. Барнауле Алтайского края			
Изм.	Кол.уч.	Лист	№ док.	Подпись	Дата	Архитектурные решения	Стадия	Лист	Листов
							П	19	
ГИП		Тимошенко			03.2020	Маркировочный вид в/о 3-1			
Выполнил		Макарова			03.2020				


Инв. № подл.	Подп. и дата	Взам. инв. №

Примечания:

1. Примечания и условные обозначения смотри лист - 18.

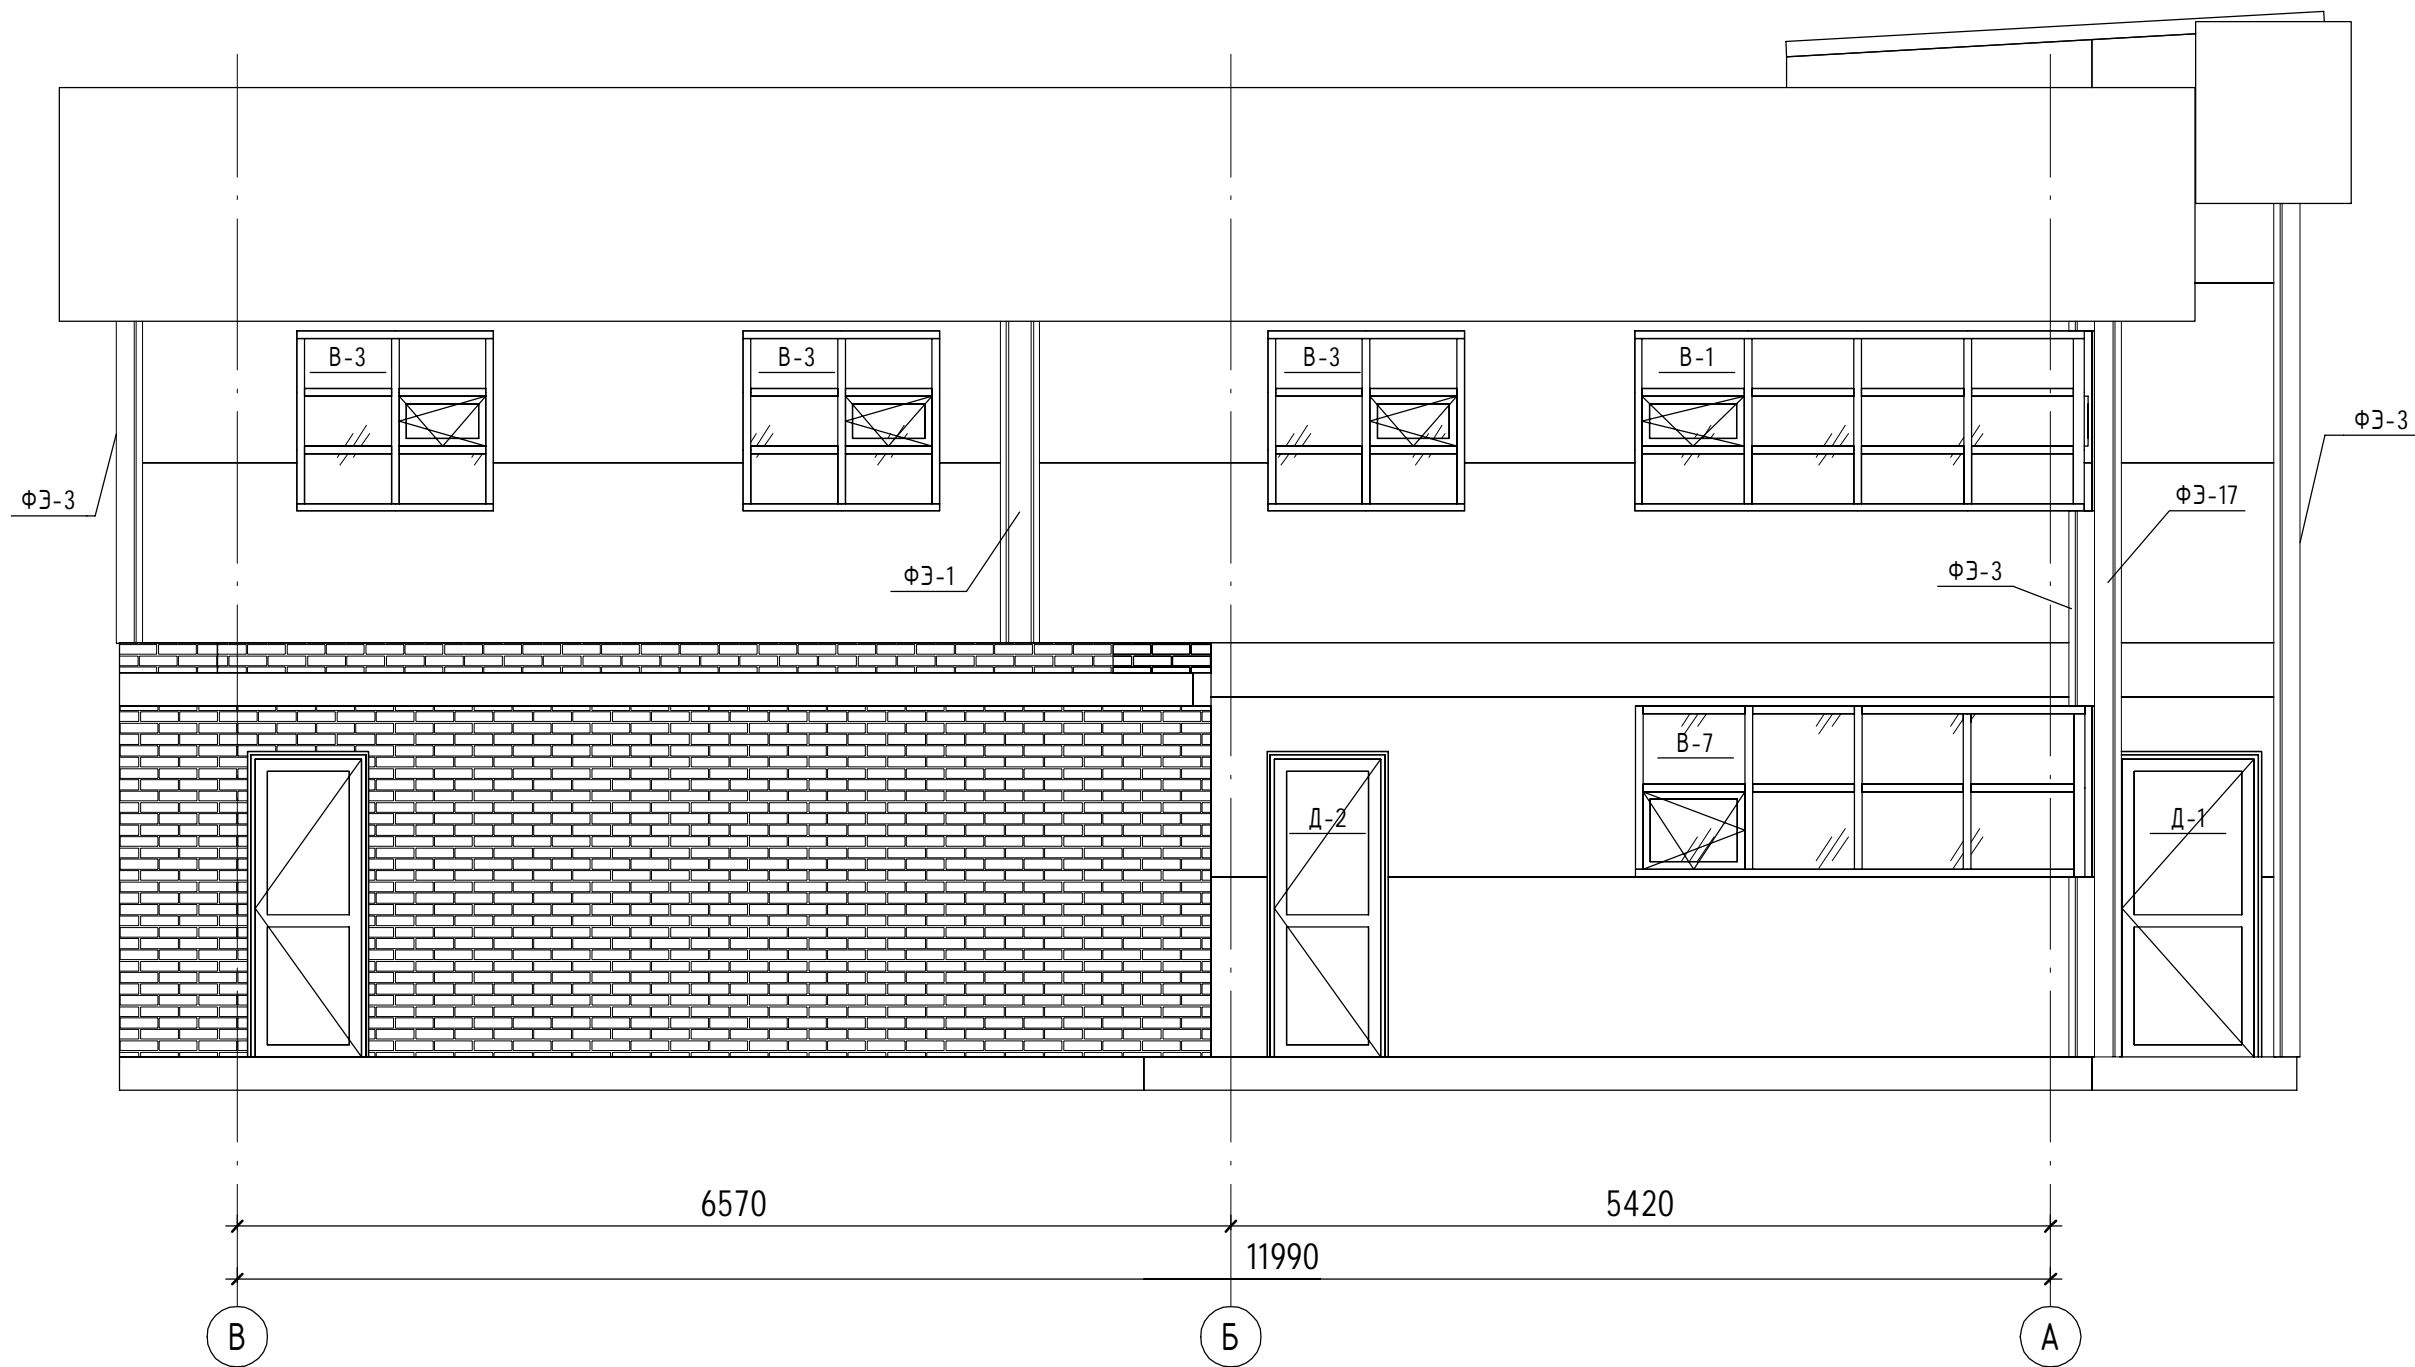

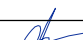






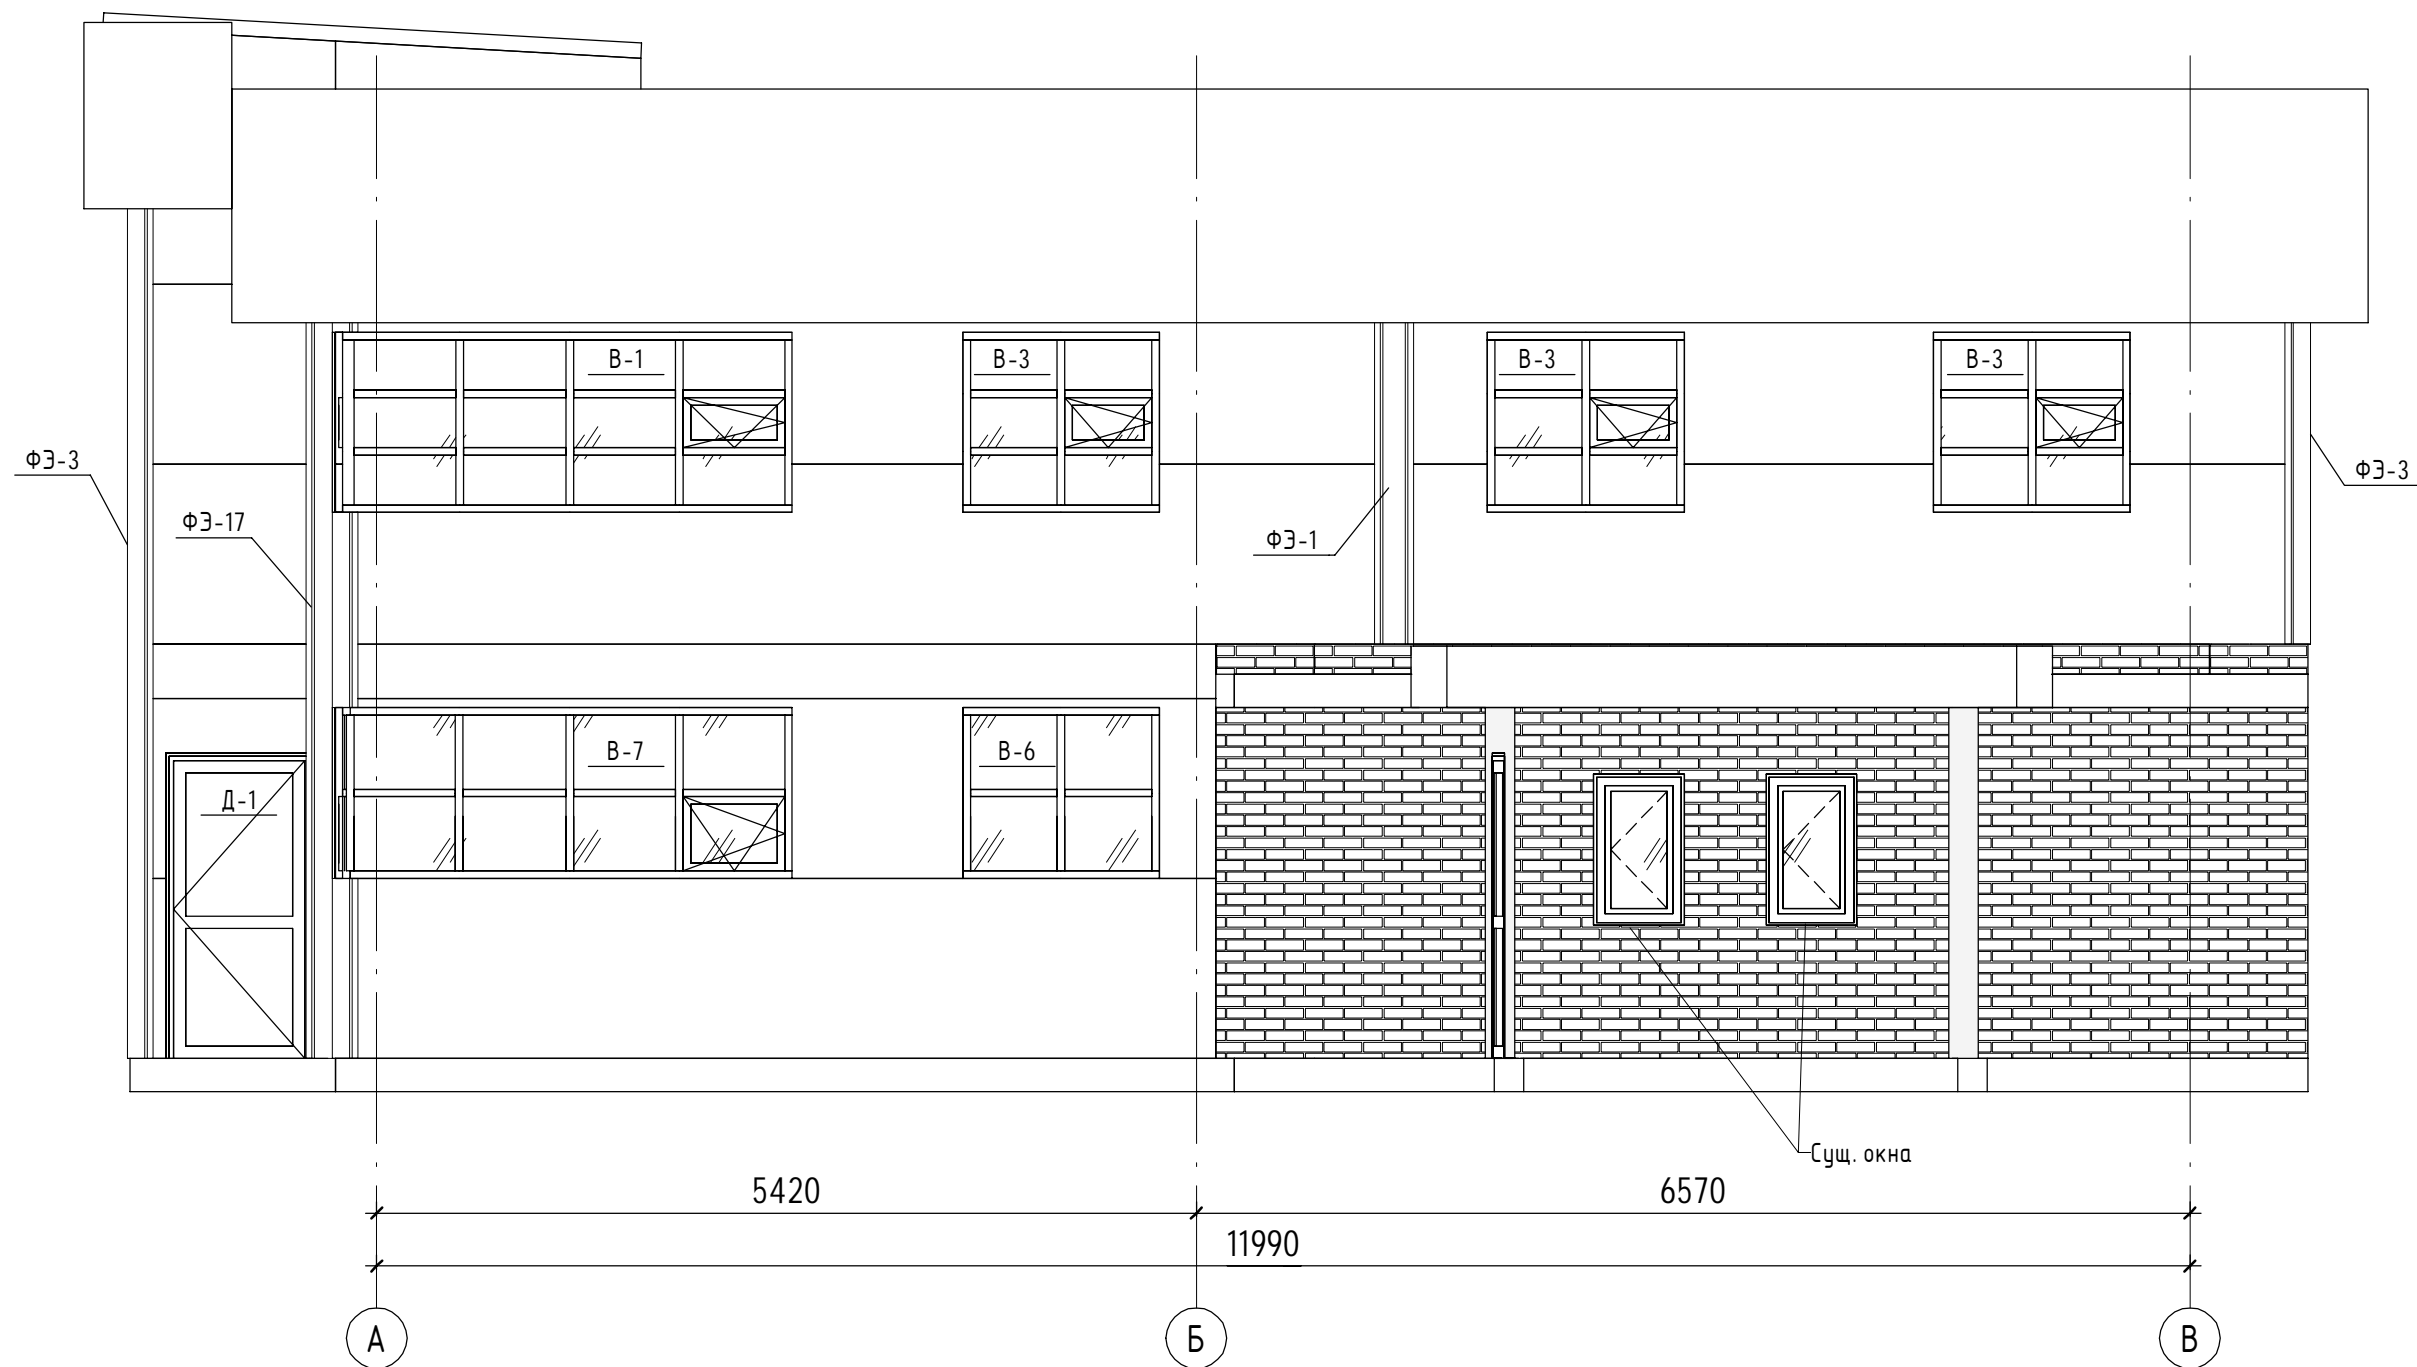
						22-039-12-19 AP			
						Реконструкция ветеринарной клиники по ул. Новосибирская, 34Г в г. Барнауле Алтайского края			
Изм.	Кол.уч.	Лист	№ док.	Подпись	Дата	Архитектурные решения	Стадия	Лист	Листов
							П	20	
ГИП		Тимошенко			03.2020	Маркировочный вид в/о В-А	 МОЙ ДОМ БАРНАУЛ ПРОЕКТНАЯ КОМПАНИЯ		
Выполнил		Макарова			03.2020				




Примечания:

1. Примечания и условные обозначения смотри лист - 18.

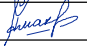
						22-039-12-19 AP				
						Реконструкция ветеринарной клиники по ул. Новосибирская, 34Г в г. Барнауле Алтайского края				
Изм.	Кол.уч.	Лист	№ док.	Подпись	Дата	Архитектурные решения	Стадия	Лист	Листов	
							П	21		
ГИП		Тимошенко			03.2020		Маркировочный вид в/о А-В			
Выполнил		Макарова			03.2020					

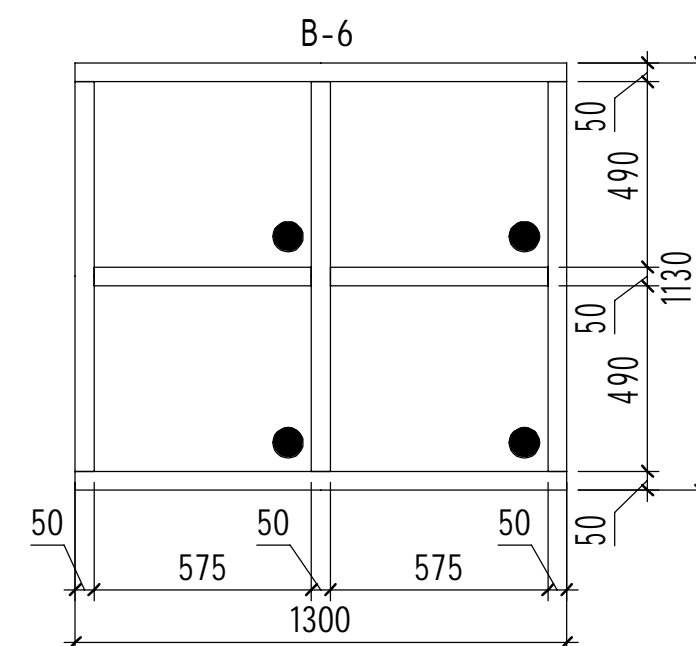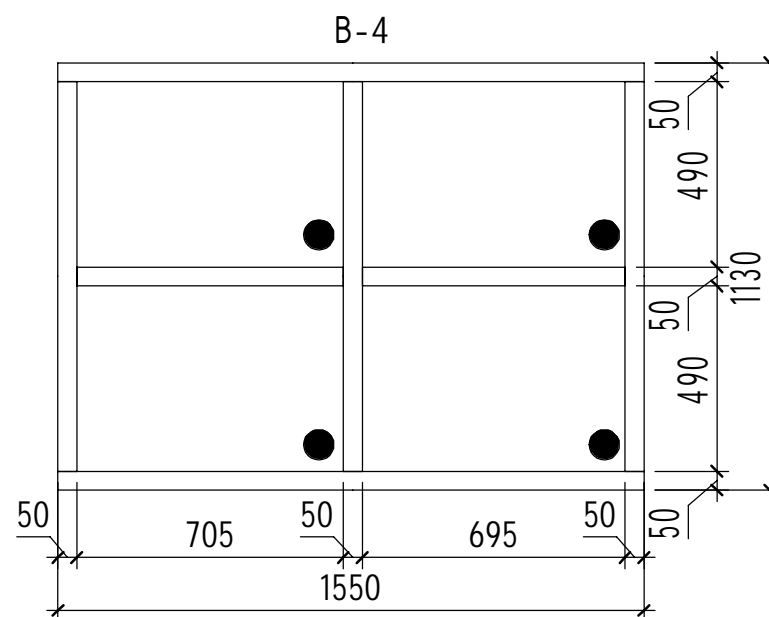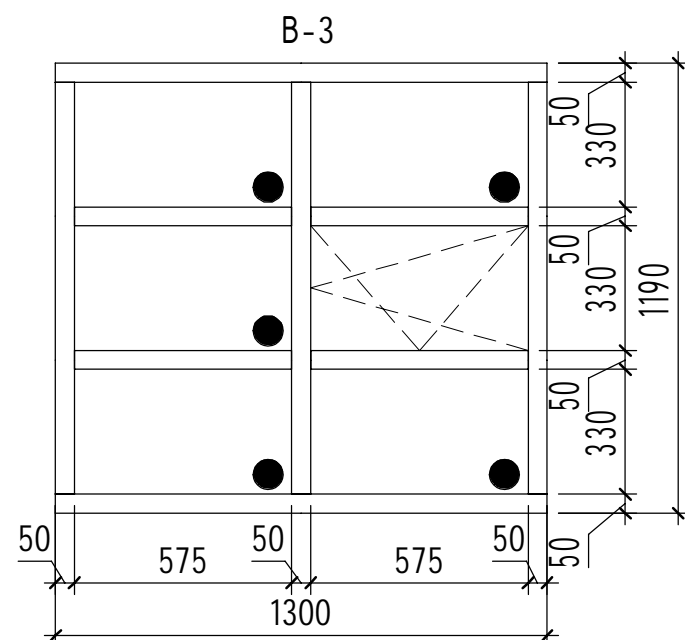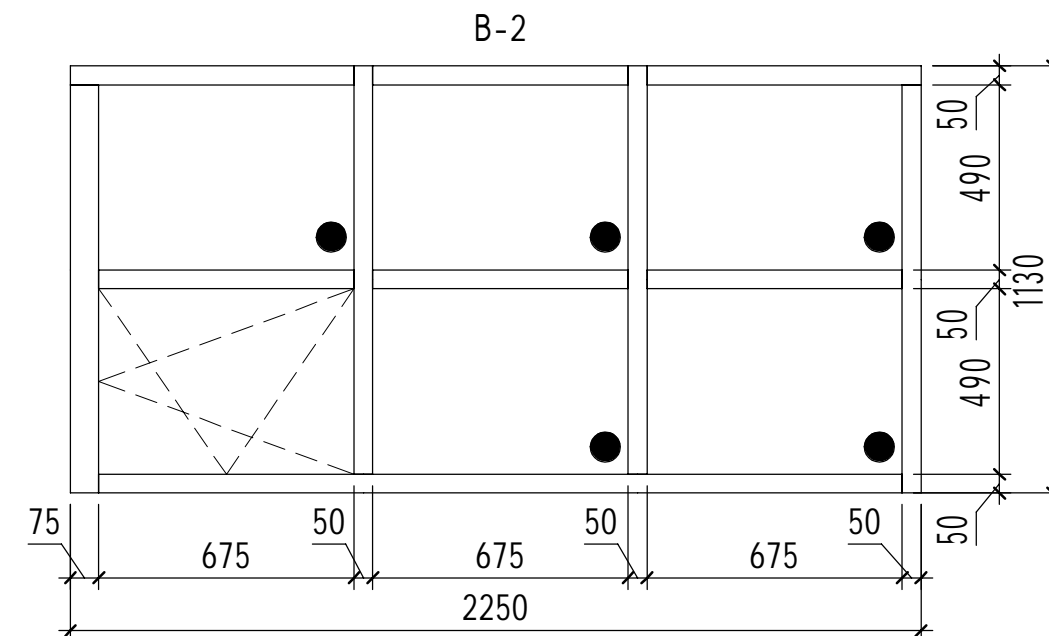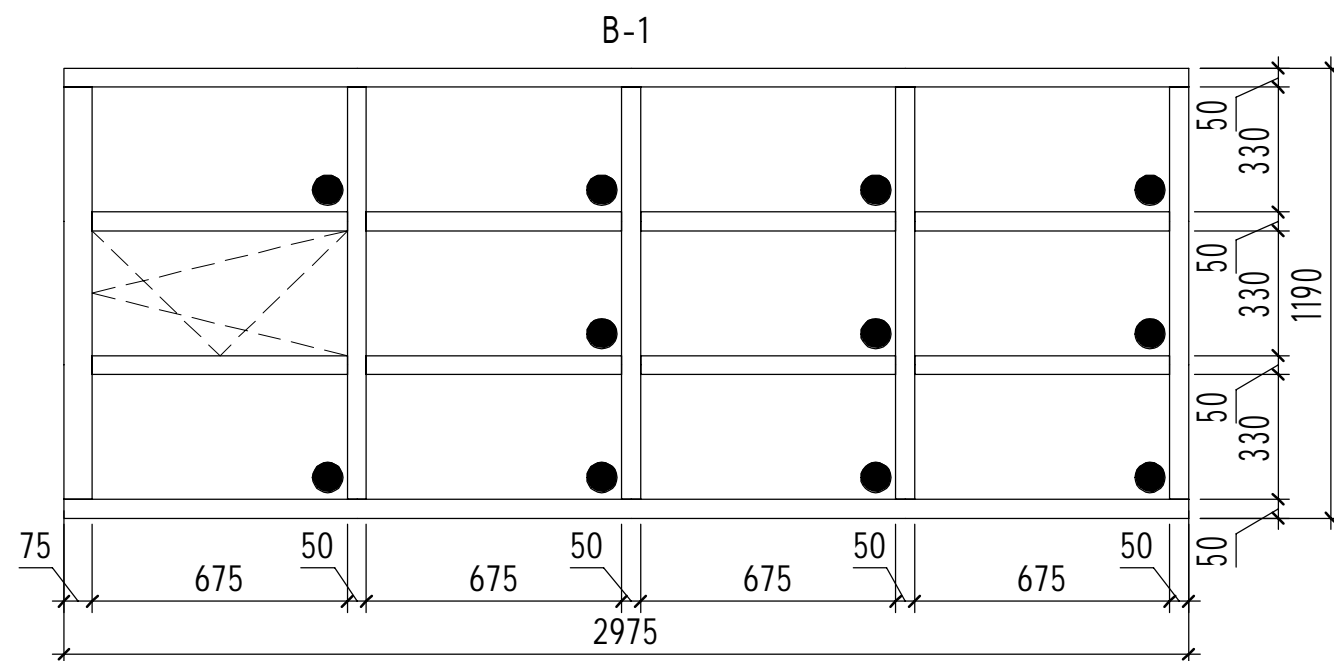

Условные обозначения:

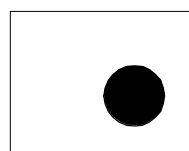

Глухая створка

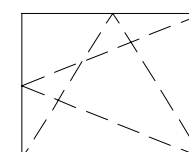

Створка с открыванием

Примечания:

- Витражные окна металлопластиковые с заполнением энергосберегающими стеклами с термическим сопротивлением не ниже 0.5 м² К/Вт.
- Габаритные размеры изделий уточнить по месту, после возведения конструкций.
- Витражные окна укомплектовать подоконниками и отливками из металлического листа заводской окраской.
- Спецификацию заполнения витражных окон и дверных проемов смотри на листе 26.


22-039-12-19 АР

Реконструкция ветеринарной клиники по ул. Новосибирская, 34Г
в г. Барнауле Алтайского края


Изм.	Кол.уч.	Лист	№ док.	Подпись	Дата	Архитектурные решения		
ГИП	Тимошенко				03.2020	Схема витражных проемов В-1, В-2, В-3, В-4, В-6	Стадия	Лист
Выполнил	Макарова				03.2020		П	22

Инв. № подл.	Подп. и дата	Взам. инв. №

В-5

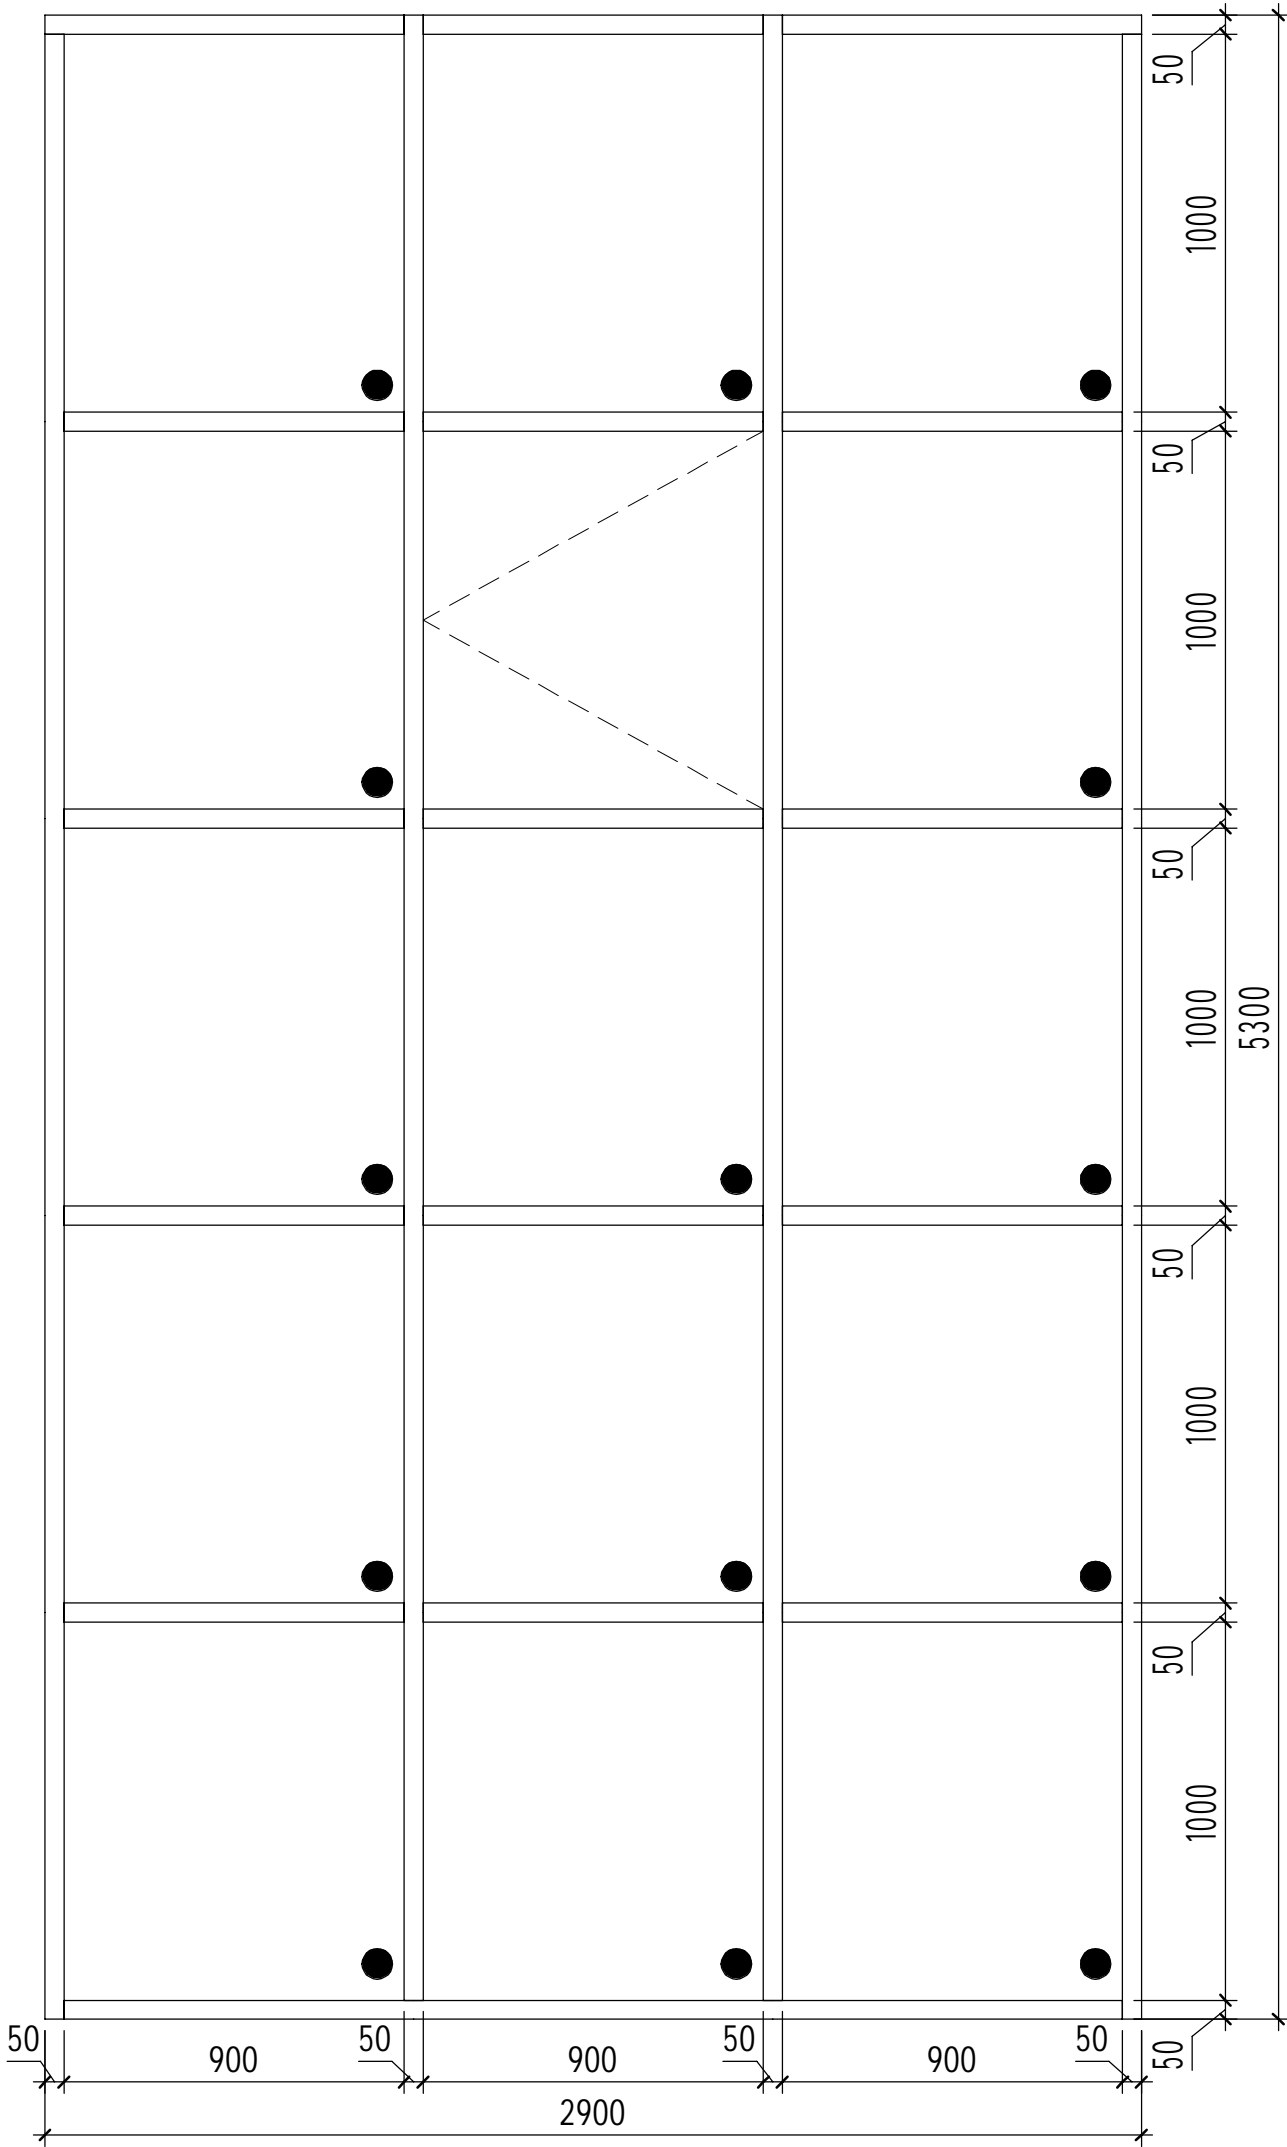

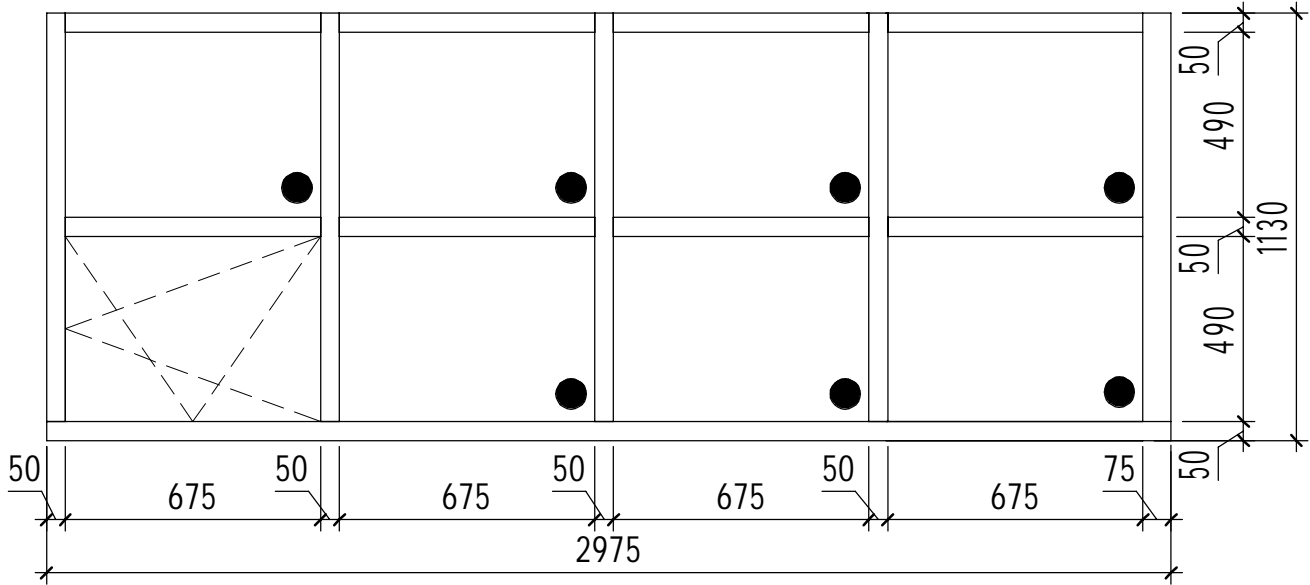




В-7



Примечания:

1. Примечания и условные обозначения смотри лист - 22.

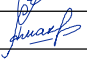
						22-039-12-19 АР			
						Реконструкция ветеринарной клиники по ул. Новосибирская, 34Г в г. Барнауле Алтайского края			
Изм.	Кол.уч.	Лист	№ док.	Подпись	Дата	Архитектурные решения	Стадия	Лист	Листов
							П	23	
ГИП		Тимошенко			03.2020	Схема витражного проема В-5, В-7	 МОЙ ДОМ БАРНАУЛ ПРОЕКТНАЯ КОМПАНИЯ		
Выполнил		Макарова			03.2020				

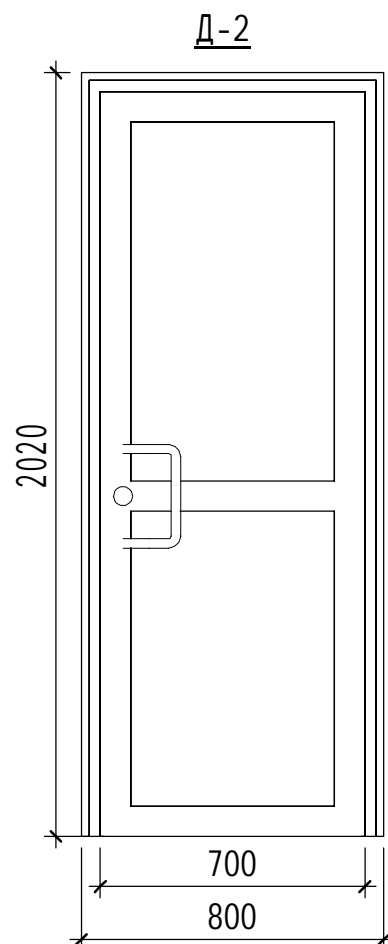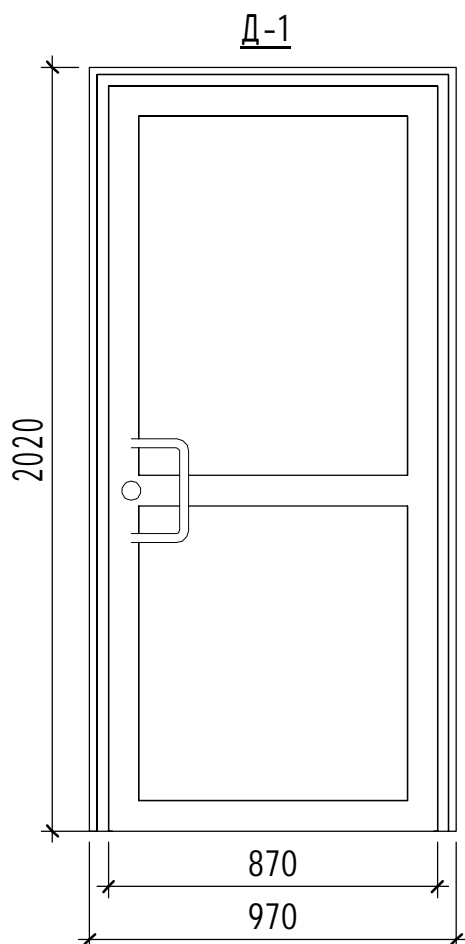

Примечания:

1. Габаритные размеры изделий уточнить по месту, после возведения конструкций.
2. Спецификацию заполнения оконных и дверных проемов смотри на листе 13.


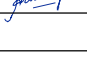

Взам. инв. №	
Подп. и дата	
Инв. № подл.	

							22-039-12-19 AP		
							Реконструкция ветеринарной клиники по ул. Новосибирская, 34Г в г. Барнауле Алтайского края		
Изм.	Кол.уч.	Лист	№ док.	Подпись	Дата				
							Архитектурные решения	Стадия	Лист
								П	24
ГИП		Тимошенко			03.2020		Схема дверных проемов	 МОЙ ДОМ БАРНАУЛ ПРОЕКТНАЯ КОМПАНИЯ	
Выполнил		Макарова			03.2020				

Инв. № подл.	Подп. и дата	Взам. инв. №	

Спецификация стеновых сэндвич панелей							
Поз.	Обозначение	Наименование			Кол.	Масса ед., кг	Прим.
ПСТ-1	000 "Металл Профиль"	PIR ПСТ	1185	150	RaI9003 / Zn	1	
ПСТ-2	000 "Металл Профиль"	PIR ПСТ	1185	150	RaI5005 / Zn	1	
ПСТ-3	000 "Металл Профиль"	PIR ПСТ	1185	150	RaI9003 / Zn	1	
ПСТ-4	000 "Металл Профиль"	PIR ПСТ	1185	150	RaI9003 / Zn	1	
ПСТ-5	000 "Металл Профиль"	PIR ПСТ	1185	150	RaI5005 / Zn	1	
ПСТ-6	000 "Металл Профиль"	PIR ПСТ	1185	150	RaI9003 / Zn	1	
ПСТ-7	000 "Металл Профиль"	PIR ПСТ	1185	150	RaI9003 / Zn	1	
ПСТ-8	000 "Металл Профиль"	PIR ПСТ	1185	150	RaI5005 / Zn	1	
ПСТ-9	000 "Металл Профиль"	PIR ПСТ	1185	150	RaI9003 / Zn	1	
ПСТ-10	000 "Металл Профиль"	PIR ПСТ	1185	150	RaI9003 / Zn	1	
ПСТ-11	000 "Металл Профиль"	PIR ПСТ	1185	150	RaI5005 / Zn	1	
ПСТ-12	000 "Металл Профиль"	PIR ПСТ	1185	150	RaI9003 / Zn	1	
ПСТ-13	000 "Металл Профиль"	PIR ПСТ	1185	150	RaI9003 / Zn	1	
ПСТ-14	000 "Металл Профиль"	PIR ПСТ	1185	150	RaI9003 / Zn	1	
ПСТ-15	000 "Металл Профиль"	PIR ПСТ	1185	150	RaI5005 / Zn	2	
ПСТ-16	000 "Металл Профиль"	PIR ПСТ	1185	150	RaI9003 / Zn	2	
ПСТ-17	000 "Металл Профиль"	PIR ПСТ	1185	150	RaI9003 / Zn	2	
ПСТ-18	000 "Металл Профиль"	PIR ПСТ	1185	150	RaI5005 / Zn	2	
ПСТ-19	000 "Металл Профиль"	PIR ПСТ	1185	150	RaI5005 / Zn	2	
ПСТ-20	000 "Металл Профиль"	PIR ПСТ	1185	150	RaI9003 / Zn	1	
ПСТ-21	000 "Металл Профиль"	PIR ПСТ	1185	150	RaI5005 / Zn	1	
ПСТ-22	000 "Металл Профиль"	PIR ПСТ	1185	150	RaI9003 / Zn	2	
ПСТ-23	000 "Металл Профиль"	PIR ПСТ	1185	150	RaI9003 / Zn	2	
ПСТ-24	000 "Металл Профиль"	PIR ПСТ	1185	150	RaI5005 / Zn	2	
ПСТ-25	000 "Металл Профиль"	PIR ПСТ	1185	150	RaI9003 / Zn	2	
ПСТ-26	000 "Металл Профиль"	PIR ПСТ	1185	150	RaI9003 / Zn	2	
ПСТ-27	000 "Металл Профиль"	PIR ПСТ	1185	150	RaI5005 / Zn	2	
ПСТ-28	000 "Металл Профиль"	PIR ПСТ	1185	150	RaI9003 / Zn	2	
ПСТ-29	000 "Металл Профиль"	PIR ПСТ	1185	150	RaI5005 / Zn	1	
ПСТ-30	000 "Металл Профиль"	PIR ПСТ	1185	150	RaI9003 / Zn	1	
ПСТ-31	000 "Металл Профиль"	PIR ПСТ	1185	150	RaI9003 / Zn	1	
ПСТ-32	000 "Металл Профиль"	PIR ПСТ	1185	150	RaI9003 / Zn	1	
ПСТ-33	000 "Металл Профиль"	PIR ПСТ	1185	150	RaI9003 / Zn	2	
ПСТ-34	000 "Металл Профиль"	PIR ПСТ	1185	150	RaI9003 / Zn	2	
ПСТ-35	000 "Металл Профиль"	PIR ПСТ	1185	150	RaI5005 / Zn	2	
ПСТ-36	000 "Металл Профиль"	PIR ПСТ	1185	150	RaI9003 / Zn	2	
ПСТ-37	000 "Металл Профиль"	PIR ПСТ	1185	150	RaI9003 / Zn	2	
ПСТ-38	000 "Металл Профиль"	PIR ПСТ	1185	150	RaI5005 / Zn	2	
ПСТ-39	000 "Металл Профиль"	PIR ПСТ	1185	150	RaI5005 / Zn	2	
ПСТ-40	000 "Металл Профиль"	PIR ПСТ	1185	150	RaI5005 / Zn	2	
ПСТ-41	000 "Металл Профиль"	PIR ПСТ	1185	150	RaI9003 / Zn	1	
ПСТ-42	000 "Металл Профиль"	PIR ПСТ	1185	150	RaI9003 / Zn	1	
ПСТ-43	000 "Металл Профиль"	PIR ПСТ	1185	150	RaI9003 / Zn	1	
ПСТ-44	000 "Металл Профиль"	PIR ПСТ	1185	150	RaI5005 / Zn	1	
ПСТ-45	000 "Металл Профиль"	PIR ПСТ	1185	150	RaI9003 / Zn	1	
ПСТ-46	000 "Металл Профиль"	PIR ПСТ	1185	150	RaI9003 / Zn	1	
ПСТ-47	000 "Металл Профиль"	PIR ПСТ	1185	150	RaI5005 / Zn	1	
ПСТ-48	000 "Металл Профиль"	PIR ПСТ	1185	150	RaI9003 / Zn	1	
ПСТ-49	000 "Металл Профиль"	PIR ПСТ	1185	150	RaI9003 / Zn	1	
ПСТ-50	000 "Металл Профиль"	PIR ПСТ	1185	150	RaI5005 / Zn	1	
ПСТ-51	000 "Металл Профиль"	PIR ПСТ	1185	150	RaI9003 / Zn	1	

Марка	Обозначение	Наименование			Кол.	Масса ед., кг.	Прим.
ПКТ-1	000 "ПрофХолод"	PIR ПКТ	6989,096	100 100	RaI5005 / RaI9003	26	
ПКТ-2	000 "ПрофХолод"	PIR ПКТ	220,338	100 100	RaI5005 / RaI9003	3	
ПКТ-3	000 "ПрофХолод"	PIR ПКТ	3562,218	100 100	RaI5005 / RaI9003	4	
ПКТ-4	000 "ПрофХолод"	PIR ПКТ	3460,669	100 100	RaI5005 / RaI9003	3	

						22-039-12-19 AP			
						Реконструкция ветеринарной клиники по ул. Новосибирская, 34Г в г. Барнауле Алтайского края			
Изм.	Кол.уч.	Лист	№ док.	Подпись	Дата				
						Архитектурные решения	Стадия	Лист	Листов
ГИП		Тимошенко			03.2020		П	25	
Выполнил		Макарова			03.2020	Спецификация стеновых сэндвич-панелей. Спецификация кровельных сэндвич-панелей			

Согласовано

Взам. инв. №

Подп. и дата


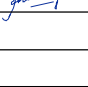
Инв. № подл.


Спецификация перегородок									
Поз.	Обозначение			Наименование		Кол-во	Площадь, м2	Примечание	
СТ1	625x150x250			Стена из газобетона 150 мм		1	11,54		
СТ1	625x150x250			Стена из газобетона 150 мм		1	11,55		
						2	23,09		

Спецификация нащельников								
Марка	Обозначение		Наименование		Кол-во	Масса ед.	Примечание	
ФЗ-1	ТУ 5285-010-77983254-2016		ФЗ 40x21x150x21x40 10-10		4			
ФЗ-3	ТУ 5285-010-77983254-2016		ФЗ 40x21xAxBx21x40 10-10		10			
	ТУ 5285-010-77983254-2016		ФЗ 50x80x21x40 10-10		2			
ФЗ-17	ТУ 5285-010-77983254-2016		ФЗ 40x21x120x120x21x40 10-10		2			
ФЗ-19	ТУ 5285-010-77983254-2016		ФЗ 250x250 10-10		1			
	ТУ 5285-010-77983254-2016		ФЗ 40xAx21x40 10-10		2			

Спецификация витражей								
Марка	Обозначение		Наименование		Кол.	Масса ед., кг.	Примечание	
В-1	ГОСТ 21519-2003		Витраж В-1 (2950 x 1190)		4			
В-2	ГОСТ 21519-2003		Витраж В-2 (2225 x 1130)		2			
В-3	ГОСТ 21519-2003		Витраж В-3 (1300 x 1190)		7			
В-4	ГОСТ 21519-2003		Витраж В-4 (1550 x 1130)		1			
В-5	ГОСТ 21519-2003		Витраж В-5 (2900 x 5300)		1			
В-6	ГОСТ 21519-2003		Витраж В-6 (1300 x 1130)		1			
В-7	ГОСТ 21519-2003		Витраж В-7 (2950 x 1130)		2			

Спецификация элементов заполнения дверных проемов								
Марка	Обозначение		Наименование		Кол.	Масса ед., кг	Примечание	
Д-1			Дверь правая 970x2020 мм		3			
Д-2			Дверь правая 760x2020 мм		3			

						22-039-12-19 АР		
						Реконструкция ветеринарной клиники по ул. Новосибирская, 34Г в г. Барнауле Алтайского края		
Изм.	Кол.уч.	Лист	№ док.	Подпись	Дата			
						Стадия	Лист	Листов
						П	26	
						Архитектурные решения		
ГИП		Тимошенко			03.2020	Спецификация перегородок. Спецификация нащельников. Спецификация витражей. Спецификация элементов заполнения дверных проемов		
Выполнил		Макарова			03.2020			



**МОЙ ДОМ
БАРНАУЛ**
ПРОЕКТНАЯ КОМПАНИЯ