



Ситуационный план

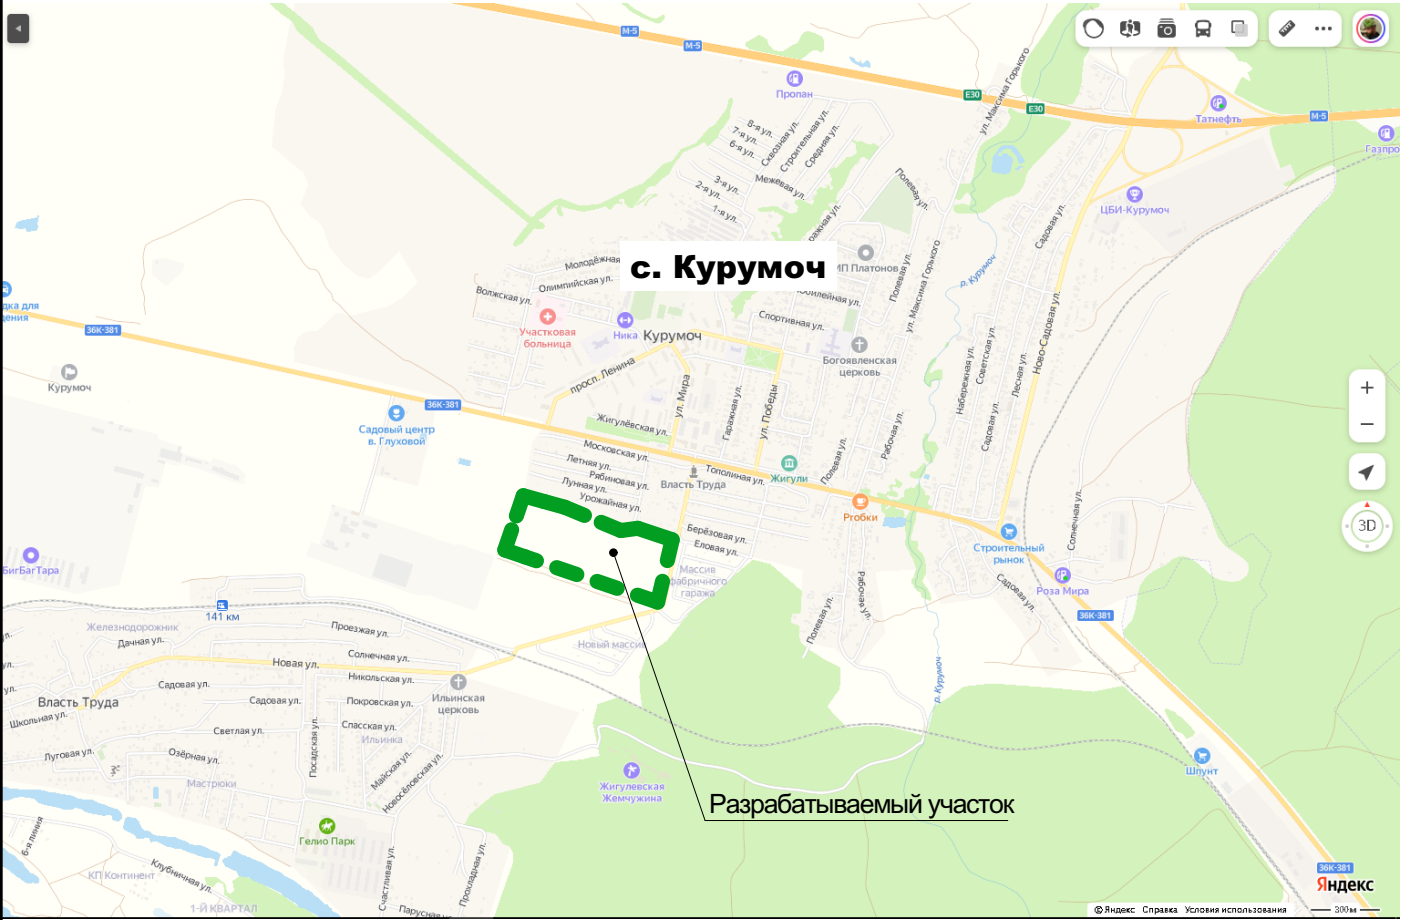

Условные обозначения:

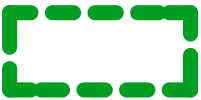

- Граница земельного участка

Ведомость ссылочных и прилагаемых документов

Обозначение	Наименование	Примечание
ГОСТ 17608-2017	Плиты бетонные тротуарные. Технические условия.	
ГОСТ 8267-93	Щебень и гравий для дорожного строительства.	
ГОСТ 8736-2014	Песок строительный	
ГОСТ 6665-91	Камни бетонные и железобетонные бортовые	

Ведомость чертежей комплекта ГП

№ листа	Наименование	Примечание
1	Общие данные	
2	Разбивочный план	
3	План организации рельефа	
4	План благоустройства территории	
5	Узлы и детали	

Общие данные:

Разрабатываемый участок расположен по адресу: РФ, Самарская область, Волжский район, сельское поселение Курумоч, с. Курумоч.

Генеральный план участка решен в соответствии со сложившейся транспортной сетью автомобильных дорог и учетом нормативной документации.

Для наружного пожаротушения обеспечены проезды для пожарных машин, проезд с продольной стороны зданий манежа, предманежника и конюшен.

Планировочные отметки увязаны с существующими проездами.

Отвод поверхностных стоков на проектируемой площадке предусмотрен самотеком по рельефу.

Благоустройством на участке предусматривается:

- парковочные места для автомобилей, коневозов
- асфальтированные проезды для технологического транспорта и пожарных машин
- парковая зона с террасами, фонтан, озеленение
- левады

Благоустройство выполняется после прокладки подземных инженерных коммуникаций.

Изм.	Кол. уч.	Лист	№ Док	Подпись	Дата	Конюшни на 100 голов с манежем и предманежником			
						Генеральный план	Стадия	Лист	Листов
							Р	1	
Архитектор	Фейгельман П					Общие данные			