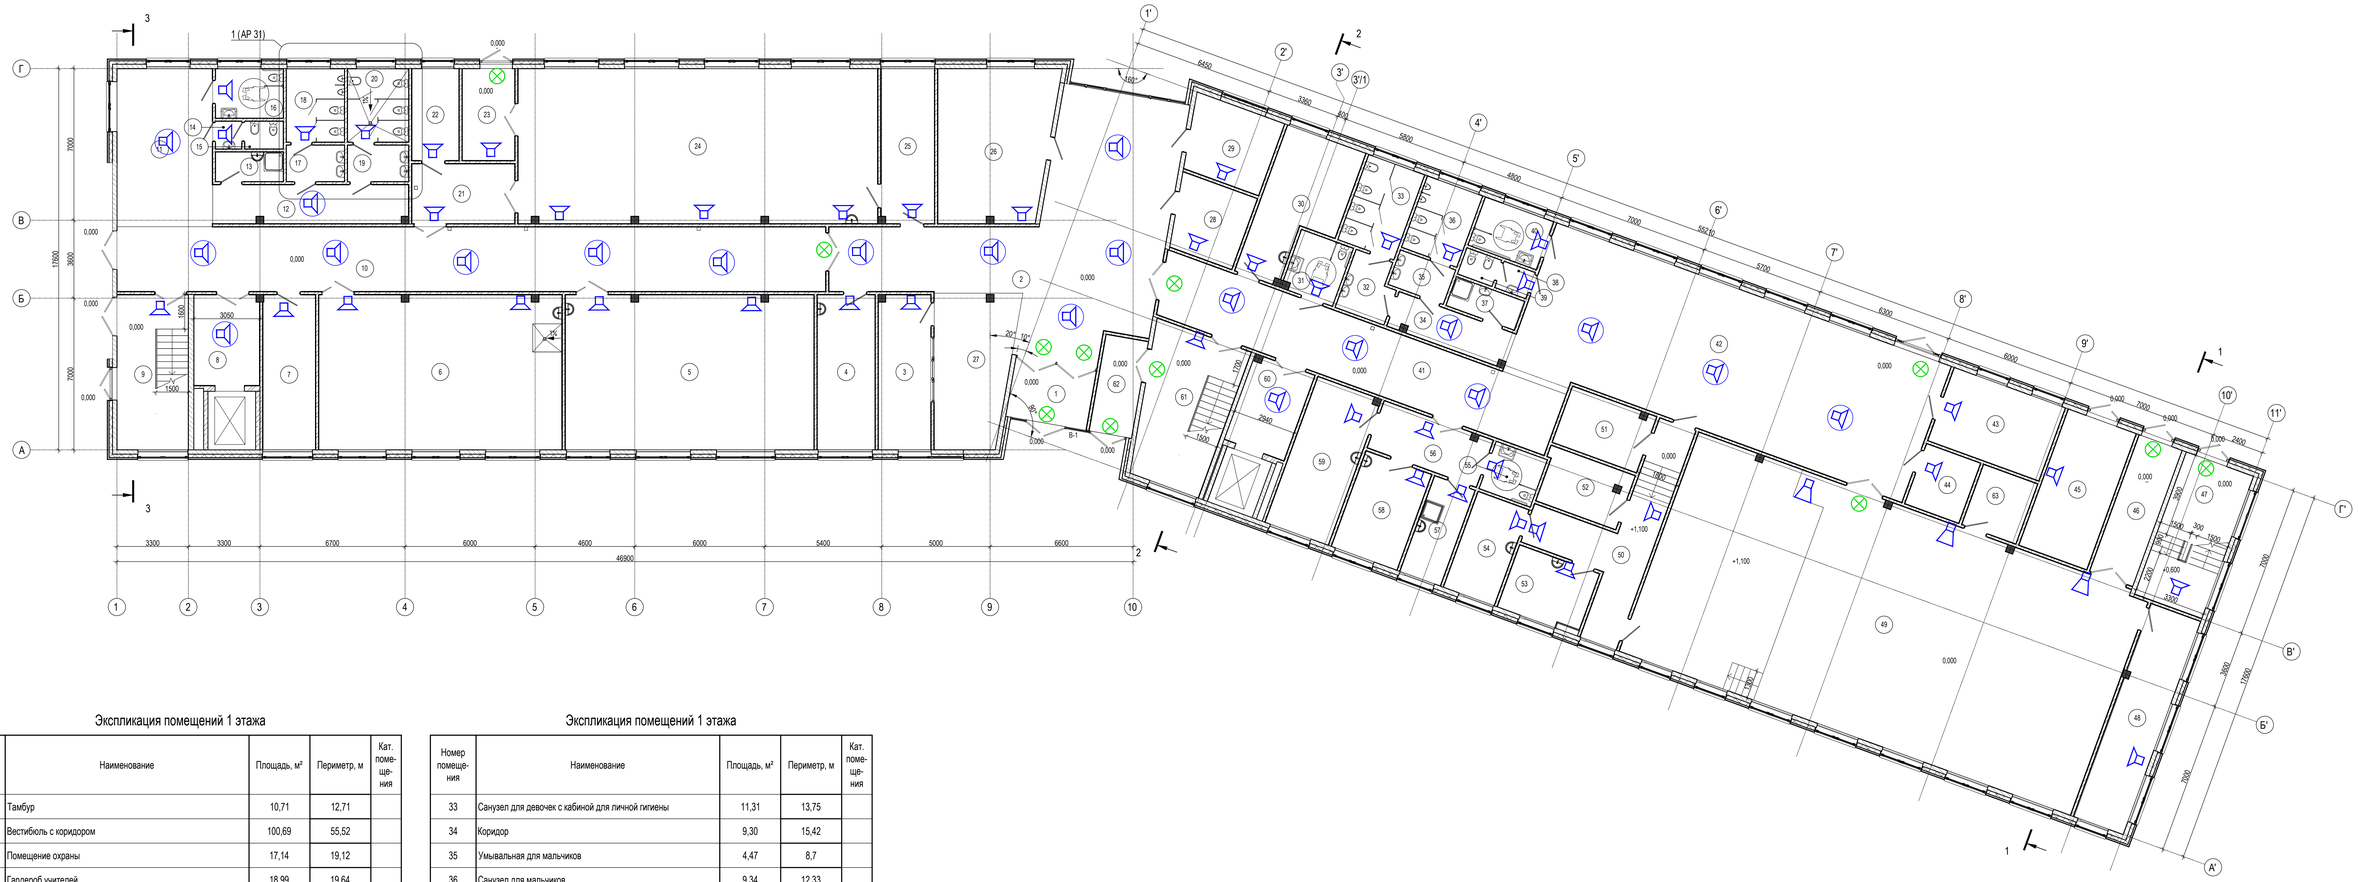

Экспликация помещений 1 этажа

Номер помещения	Наименование	Площадь, м²	Периметр, м	Кат. помещения
1	Тамбур	10,71	12,71	
2	Вестибюль с коридором	100,69	55,52	
3	Помещение охраны	17,14	19,12	
4	Гардероб учителей	18,99	19,64	
5	Мастерская по обработке тканей	81,70	38,59	В3
6	Кабинет кулинарии	79,85	38,09	
7	Хранение светильников	17,27	19,13	В4
8	Лифтовой холл	12,58	14,4	
9	Лестничная клетка	23,50	20,87	
10	Коридор	97,14	71,37	
11	Рекреация	32,07	23,14	
12	Коридор	15,92	22,31	
13	ПУИ	4,18	8,91	
14	Умывальная для учителей мужская	1,50	4,9	
15	Санузел для учителей мужской	2,22	6,04	
16	Санузел МГН	7,03	10,74	
17	Умывальная для мальчиков	4,42	8,64	
18	Санузел для мальчиков	8,95	12,05	
19	Умывальная для девочек	4,66	8,93	
20	Санузел для девочек с кабиной для личной гигиены	9,44	12,34	
21	Коридор	13,05	14,99	
22	Комната мастера	9,16	12,8	
23	Тамбур	10,21	13,29	
24	Мастерская по обработке металла и дерева	118,18	49,5	В2
25	Инструментальная	17,52	19,22	В3
26	Гардероб для учеников основной школы	36,45	25,31	
27	Зона переодевания обуви	24,81	21,77	
28	Гардероб для учеников старшей школы	11,57	13,66	
29	Аппаратная	14,04	15,07	В3
30	Помещение персонала по обслуживанию здания	22,11	21,99	Д
31	Санузел для МГН	6,98	10,68	
32	Умывальная для девочек	6,00	10,39	

Экспликация помещений 1 этажа

Номер помещения	Наименование	Площадь, м²	Периметр, м	Кат. помещения
33	Санузел для девочек с кабиной для личной гигиены	11,31	13,75	
34	Коридор	9,30	15,42	
35	Умывальная для мальчиков	4,47	8,7	
36	Санузел для мальчиков	9,34	12,33	
37	ПУИ	4,63	9,46	
38	Умывальная для учителей женская	1,90	5,54	
39	Санузел для учителей женский	2,11	5,87	
40	Санузел для МГН	7,79	11,35	
41	Коридор	57,24	44,55	
42	Рекреация	131,27	53,05	
43	Электрощитовая	19,47	18,04	В4
44	Хозяйственная кладовая	7,75	11,15	В4
45	ИТП	22,15	19,99	
46	Тамбур	14,02	17,55	
47	Лестничная клетка	22,95	20,53	
48	Кладовая кресел	25,33	26,2	В2
49	Актовый зал	237,91	67,23	
50	Коридор	26,93	33,25	
51	Кладовая декораций, музыкальных инструментов	11,16	14,38	В2
52	Кладовая костюмов	10,68	13,67	В2
53	Артистическая	12,09	14,02	
54	Артистическая	11,92	14,49	
55	Санузел для МГН	5,71	9,57	
56	Ожидательная	12,14	15,94	
57	КУИ+дез. растворы	9,22	13,35	
58	Процедурный/ прививочный кабинет	15,02	15,8	
59	Кабинет врача	22,00	20,51	
60	Лифтовой холл	12,06	13,92	
61	Лестничная клетка	28,47	22,37	
62	Тамбур	9,01	12,58	
63	Кладовая музыкальных инструментов	7,76	11,16	В4

Согласовано

Согласовано

Взам. инв. №

Подп. и дата

Инв. № подл.

						21.021-ТЕХ-ПБ7.ГЧ
2		нов.	9305-21		13.02.23	Детский круглогодичный спортивно-оздоровительный центр, Калининградская область. 2-й этап
Изм.	Кол.уч.	Лист	№док.	Подп.	Дата	
Разработал		Соловьев			05.07.22	
Проверил		Демиденко			05.07.22	
ГИП		Дмитриев			05.07.22	Учебный корпус на 200 человек. План расстановки СОУЭ 1 этаж
Н.контроль		Савинкова			05.07.22	

Стадия	Лист	Листов
П		

ТЕХНОЛОГИЯ ПРОЕКТНАЯ ФИРМА