


Разрез 1-1
(Ангар для мотовоза)

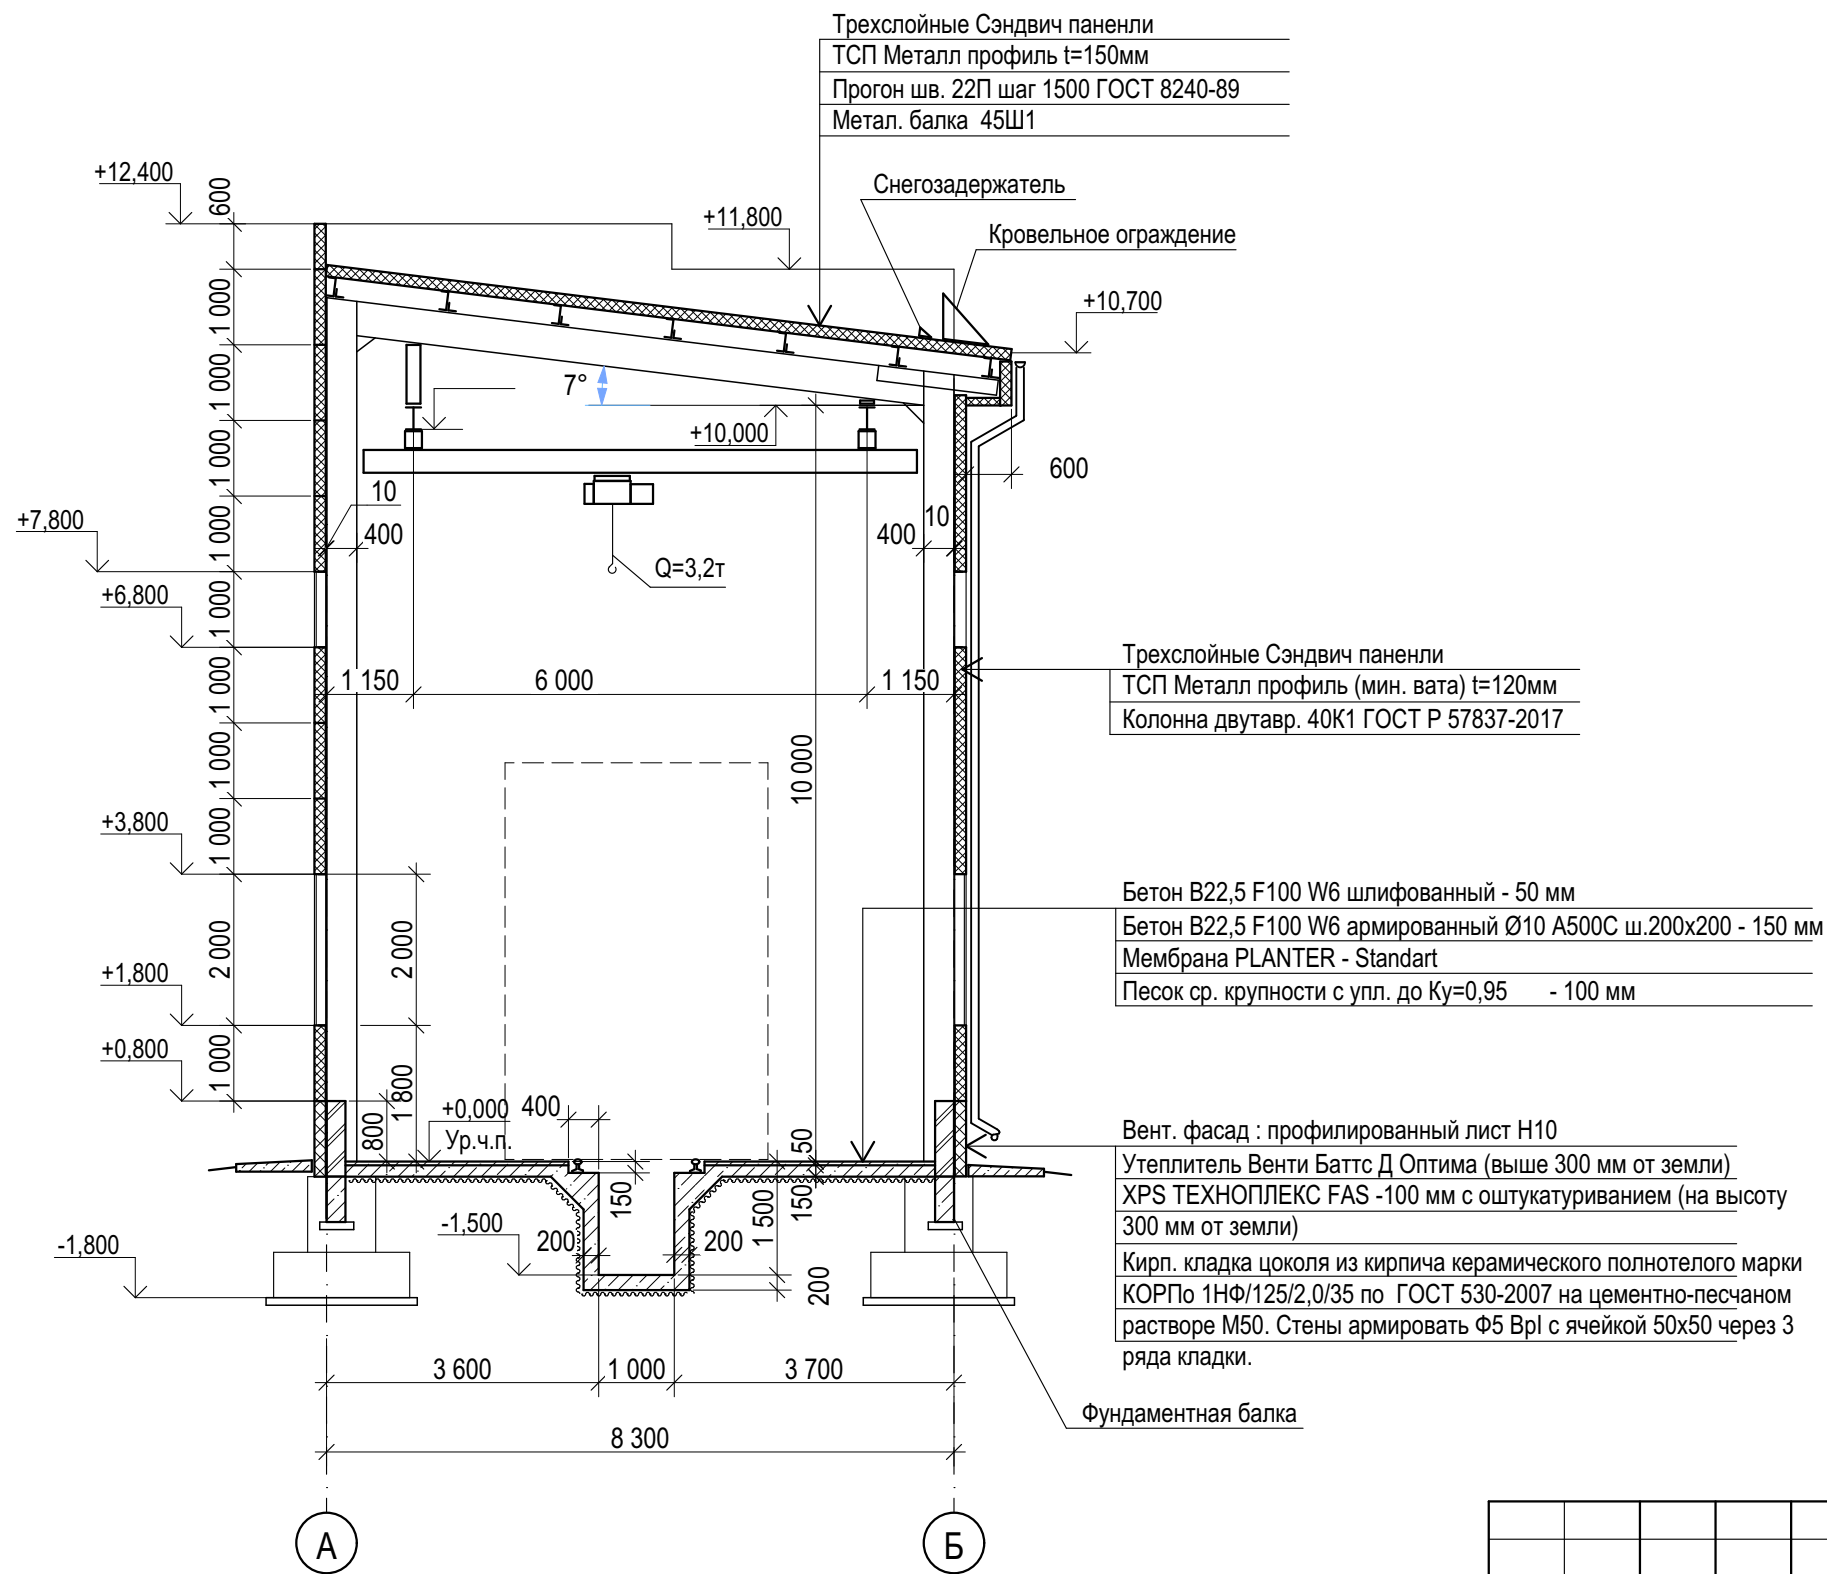

						23.001-ИНЖ-КР		
						Реконструкция сооружений складских и вспомогательных помещений на объекте №8		
						АО «НПК «КБМ» Московская область, г. Коломна		
Изм.	Кол.уч.	Лист	№Док.	Подп.	Дата	Ангар для мотовоза	Стадия	Лист
Разработал	Сухов				04.23			Листов
						Разрез 1-1	ООО ПСК "Инжиниринг"	
ГИП	Сухов				04.23			