


Разрез 1-1  
(АБК)

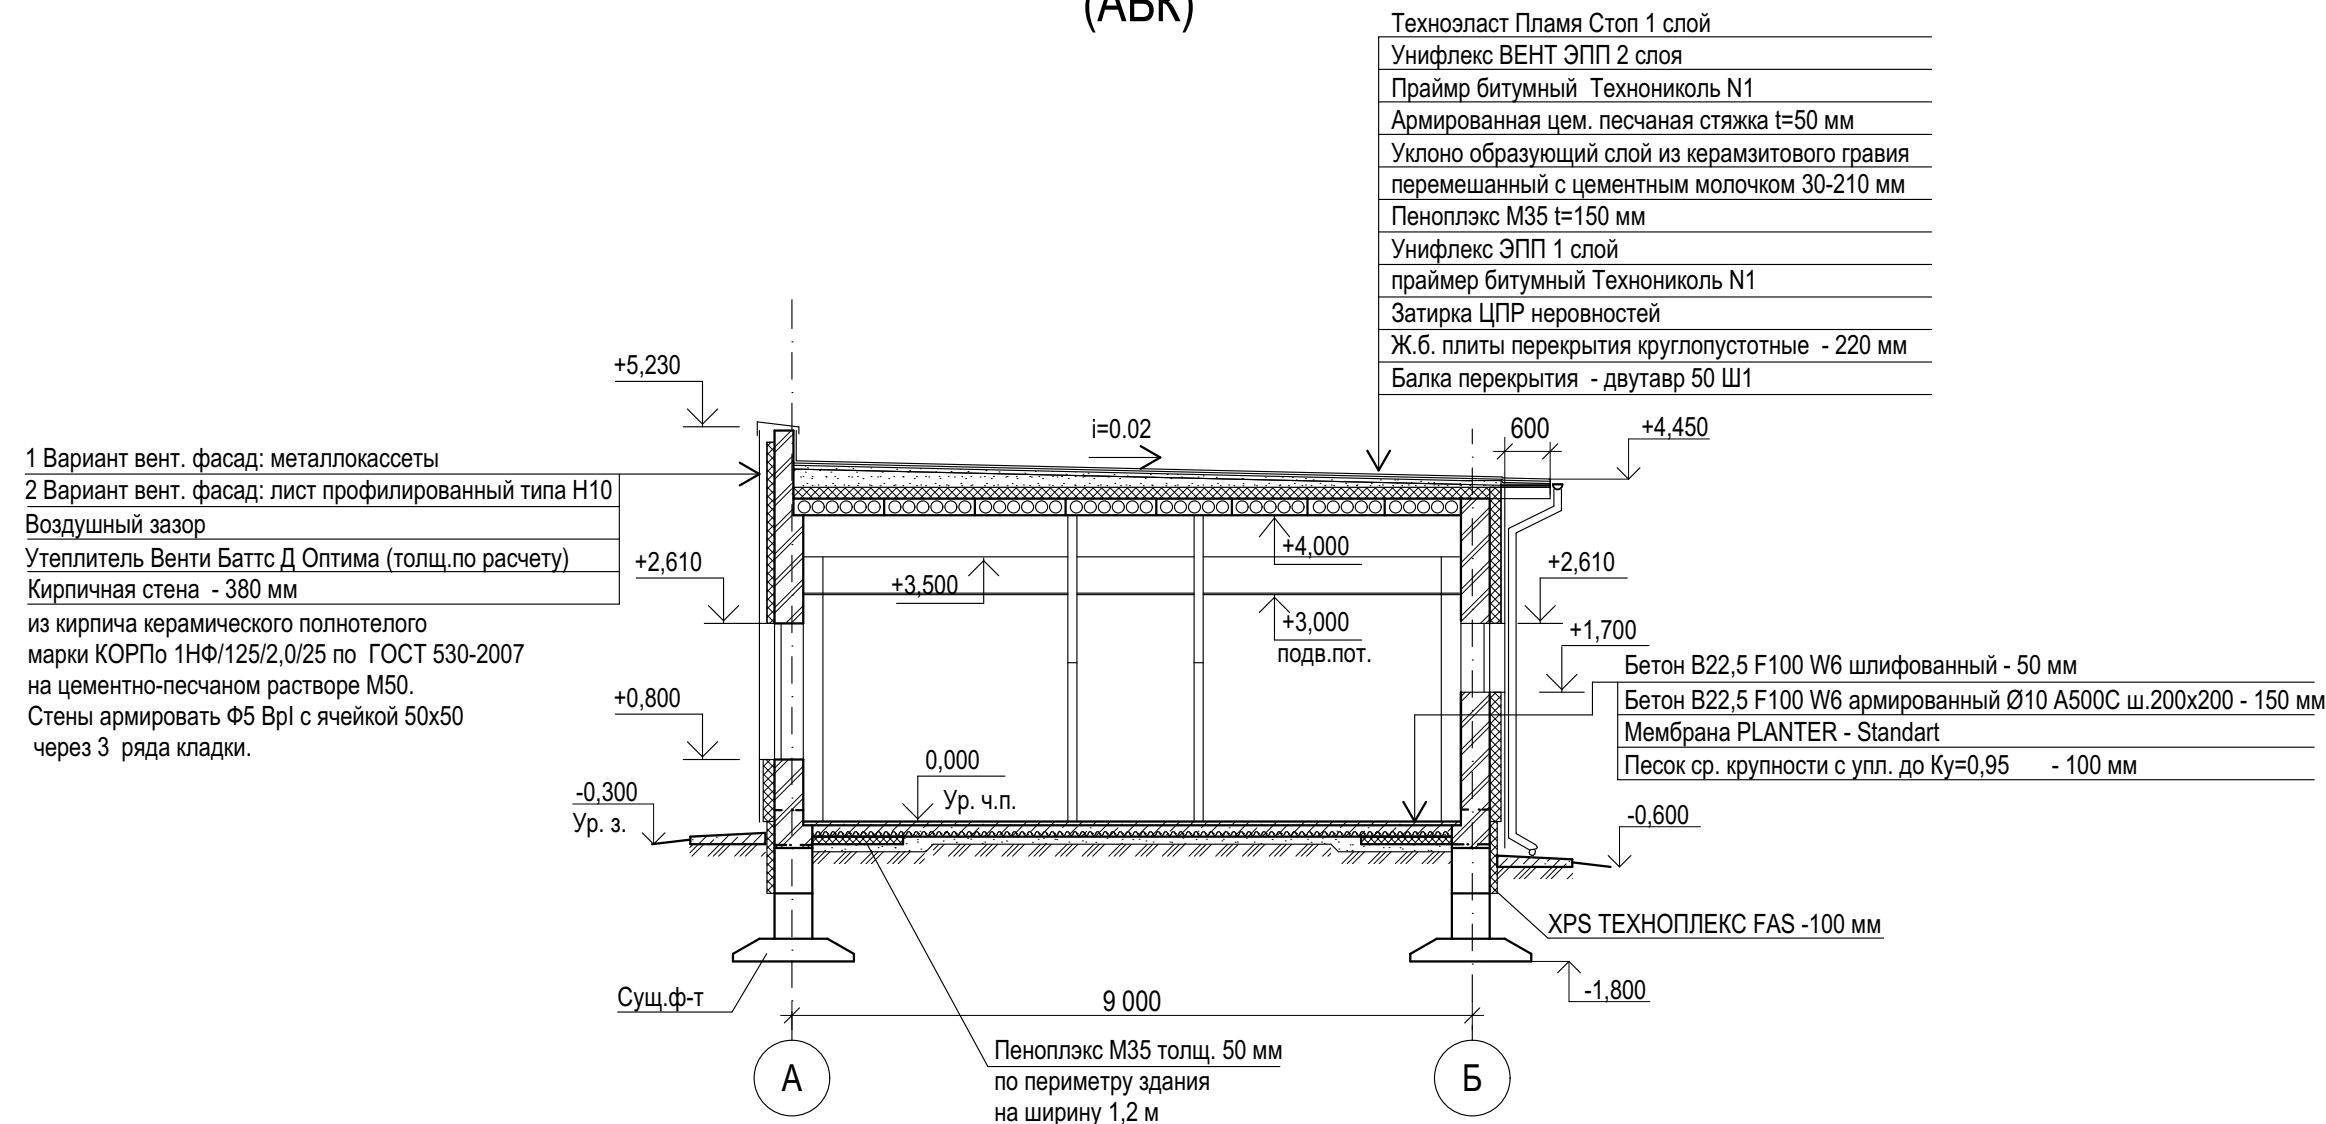

Инв. N подл.	Дата и подпись	Взам. инв.
23.001-ИНЖ		

						23.001-ИНЖ-КР			
						Реконструкция сооружений складских и вспомогательных помещений на объекте №8			
						АО «НПК «КБМ» Московская область, г. Коломна			
Изм.	Кол.уч.	Лист	№Док.	Подп.	Дата	Склад №1	Стадия	Лист	Листов
Разработал		Сухов			04.23				
						Разрез 1-1 (АБК)	ООО ПСК "Инжиниринг"		
ГИП		Сухов			04.23				