



План 1 этажа

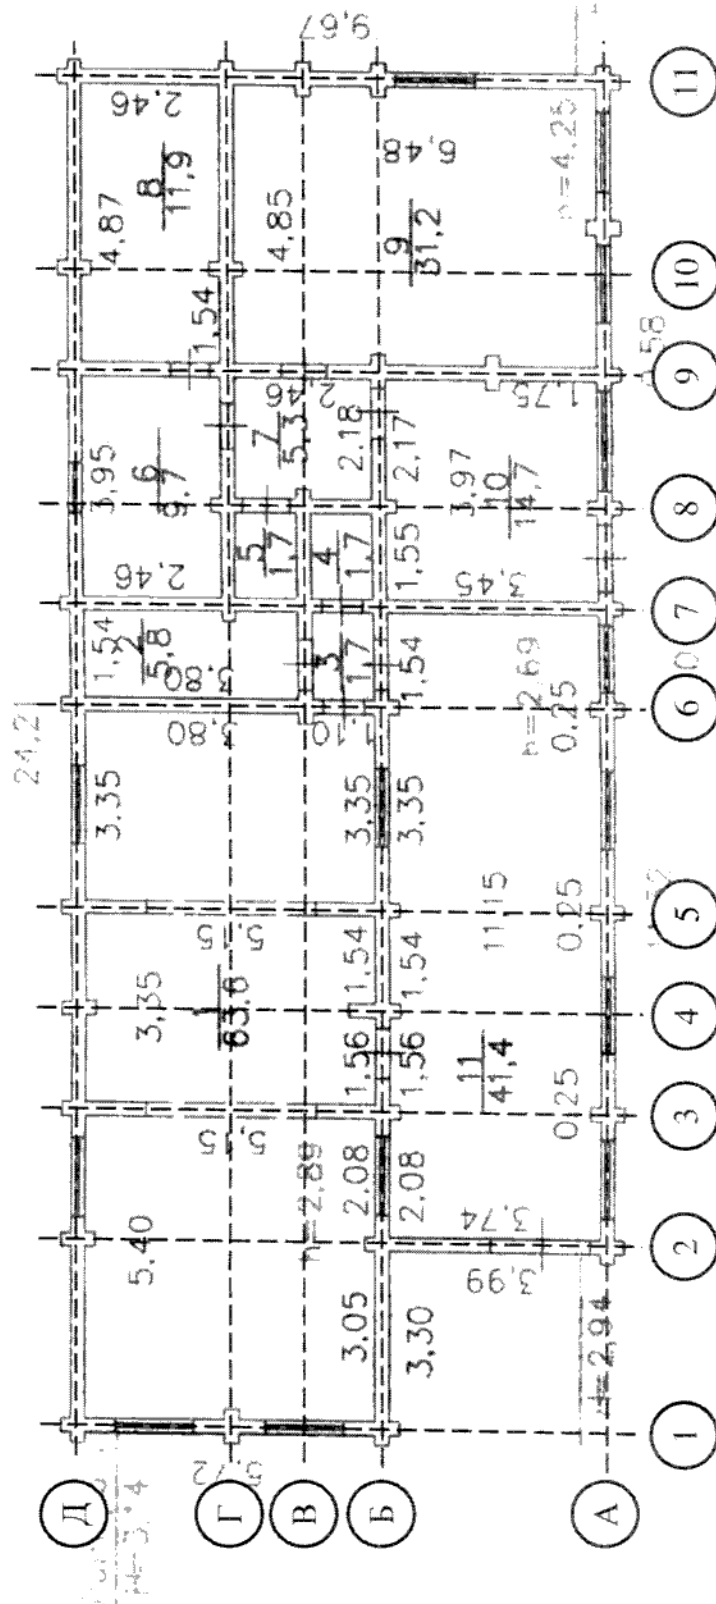

План мансардного этажа

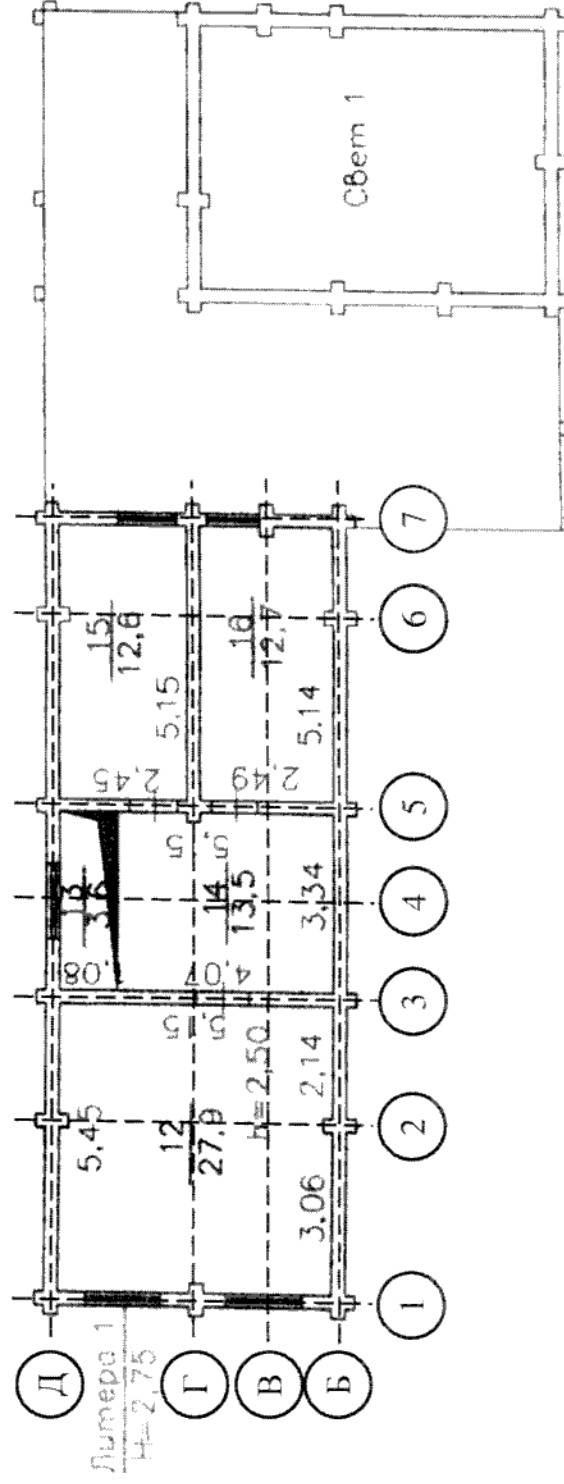

## Экспликация

на здание пункта наблюдения за акваторией Белоярского водохранилища (литера I)  
расположенное в: Свердлов. обл., г. Заречный

Дата записи	Литера	Этаж	Номер по плану здания	Назначение частей помещения	Формула подсчета площади помещений	Общая площадь	в том числе:		Высота помещений, м
							площадь		
							основная	вспомогательная	
30.06.2013	I	1	1	Подсобное помещение		63,6	63,6		2,8
			2	Службное помещение		5,8	5,8		
			3	Коридор		1,7		1,7	
			4	Санузел		1,7		1,7	
			5	Санузел		1,7		1,7	
			6	Аппаратное помещение		9,7	9,7		
			7	Коридор		5,3		5,3	
			8	Склад		11,9	11,9		
			9	Помещение дежурного персонала		31,2	31,2		
			10	Раздевалка		14,7	14,7		
			11	Помещение для совещаний		41,4	41,4		
			Итого по I этажу :			188,7	178,3	10,4	
	I	2	12	Кабинет		27,9	27,9		2,50
			13	Лестница		3,6		3,6	
			14	Коридор		13,5		13,5	
			15	Кабинет		12,6	12,6		
			16	Кабинет		12,7	12,7		
			Итого по 2 этажу :			70,3	53,2	17,1	
			Всего по зданию:			259,0	231,5	27,5	

Примечание: Сведения о выдаче разрешений на строительство (реконструкцию, капитальный ремонт) и ввод объекта в эксплуатацию в СОГУП "Областной Центр недвижимости" отсутствуют