
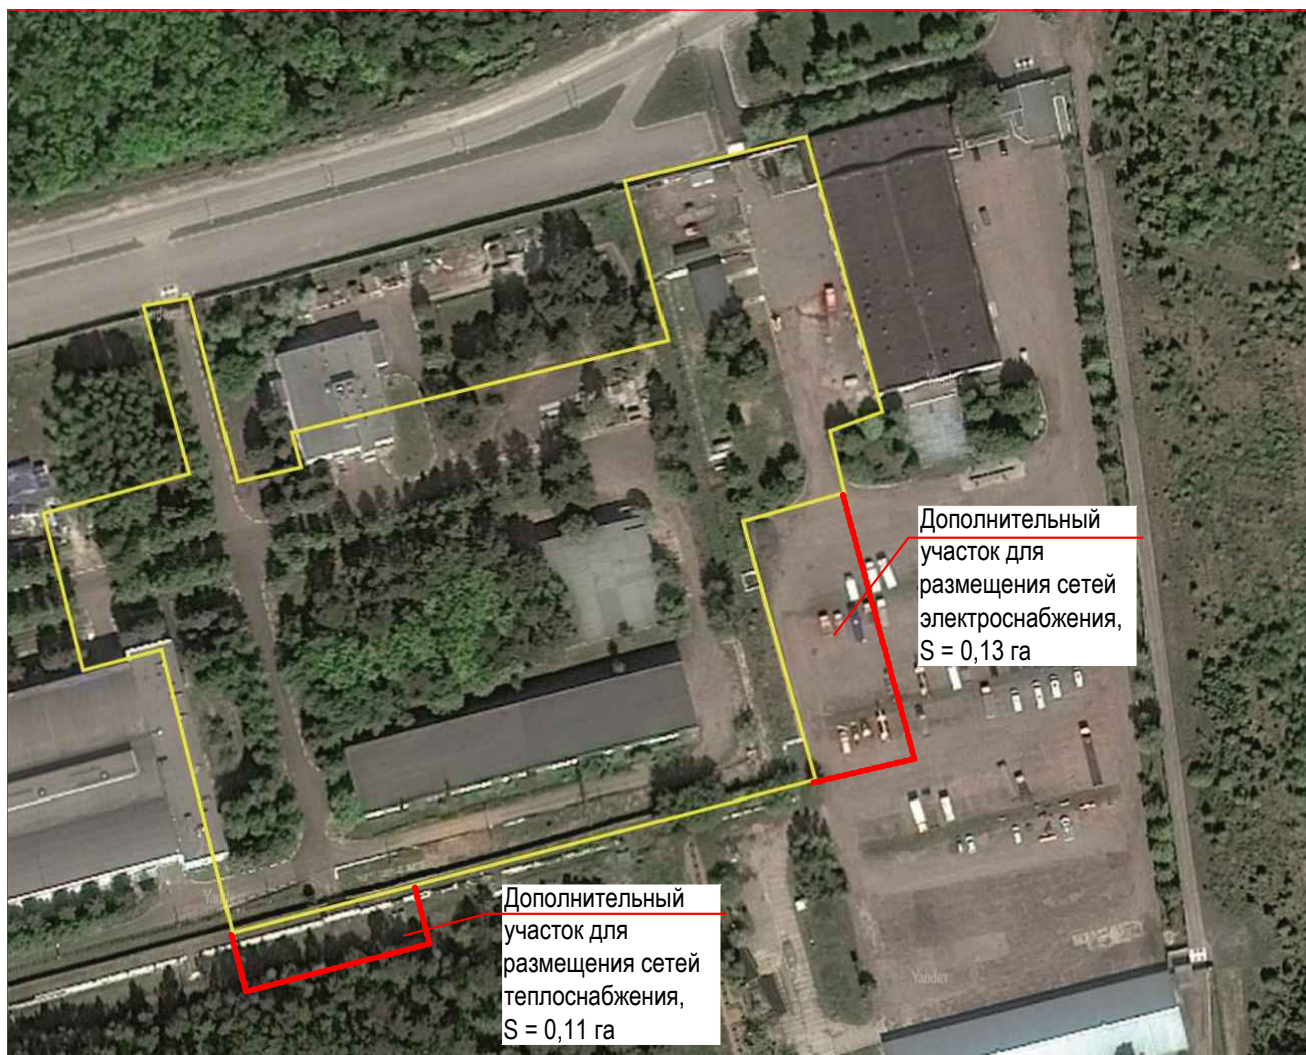




Инв. № подл.	Подп. и дата	Взам. инв. №
20.042		

						20.042-ИНЖ-ПЗУ				
						"Создание участка производства кабельной продукции" на объекте №6 АО "НПК "КБМ"				
Изм.	Кол. уч.	Лист	№ док.	Подп.	Дата					
Разработал	Винокурова							Стадия	Лист	Листов
Проверил	Тайбахтина							П	1	8
						Ситуационный план М1:5000				
Н.Контроль	Аверина									
ГИП	Курбатов									





Дополнительный
участок для
размещения сетей
электропитания,
 $S = 0,13$ га

Дополнительный
участок для
размещения сетей
теплоснабжения,
 $S = 0,11$ га