




План расстановки технологического оборудования на отм. 0,000

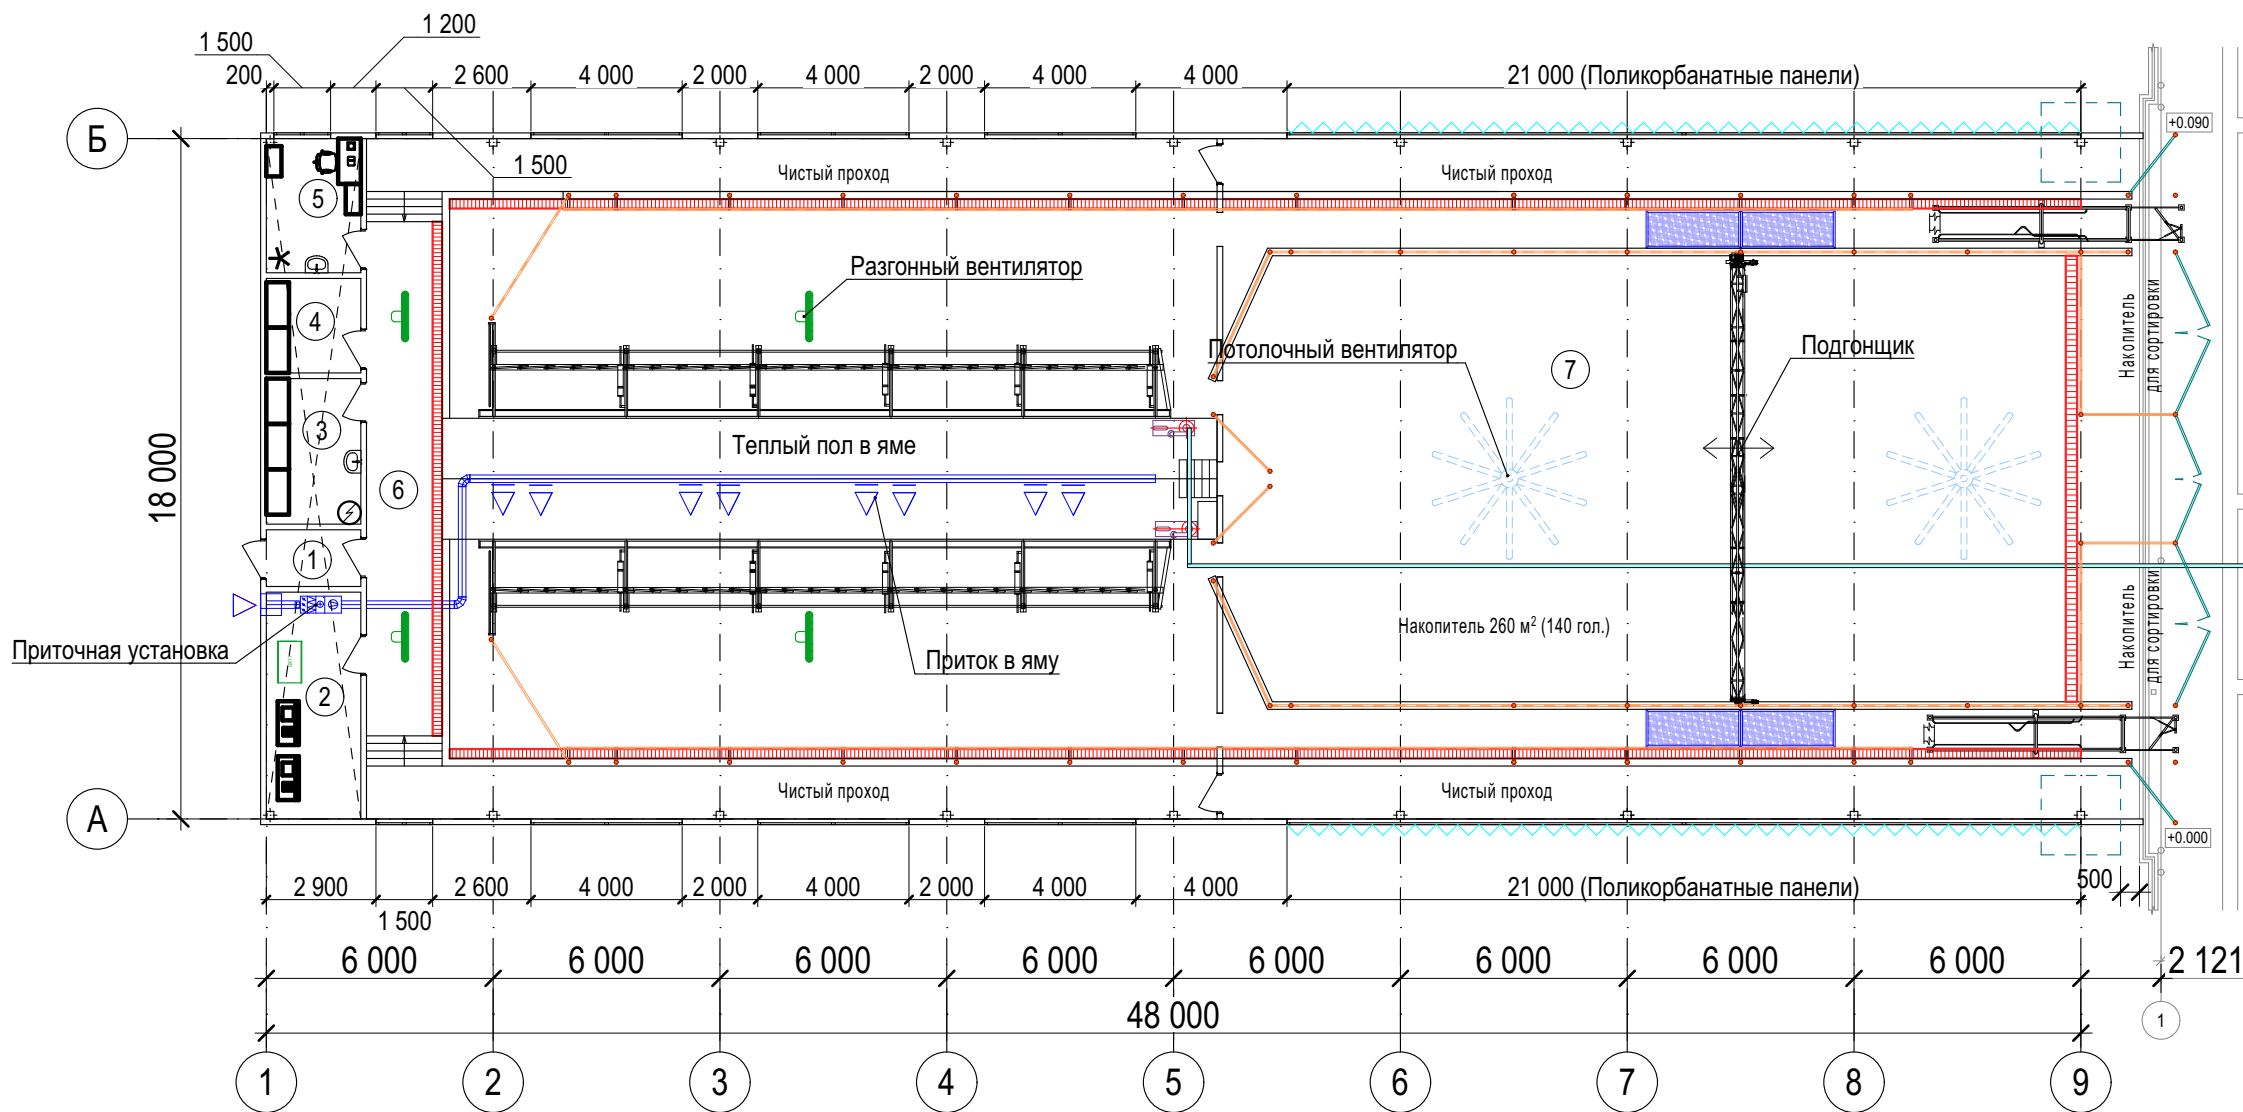

План существующего ДМБ

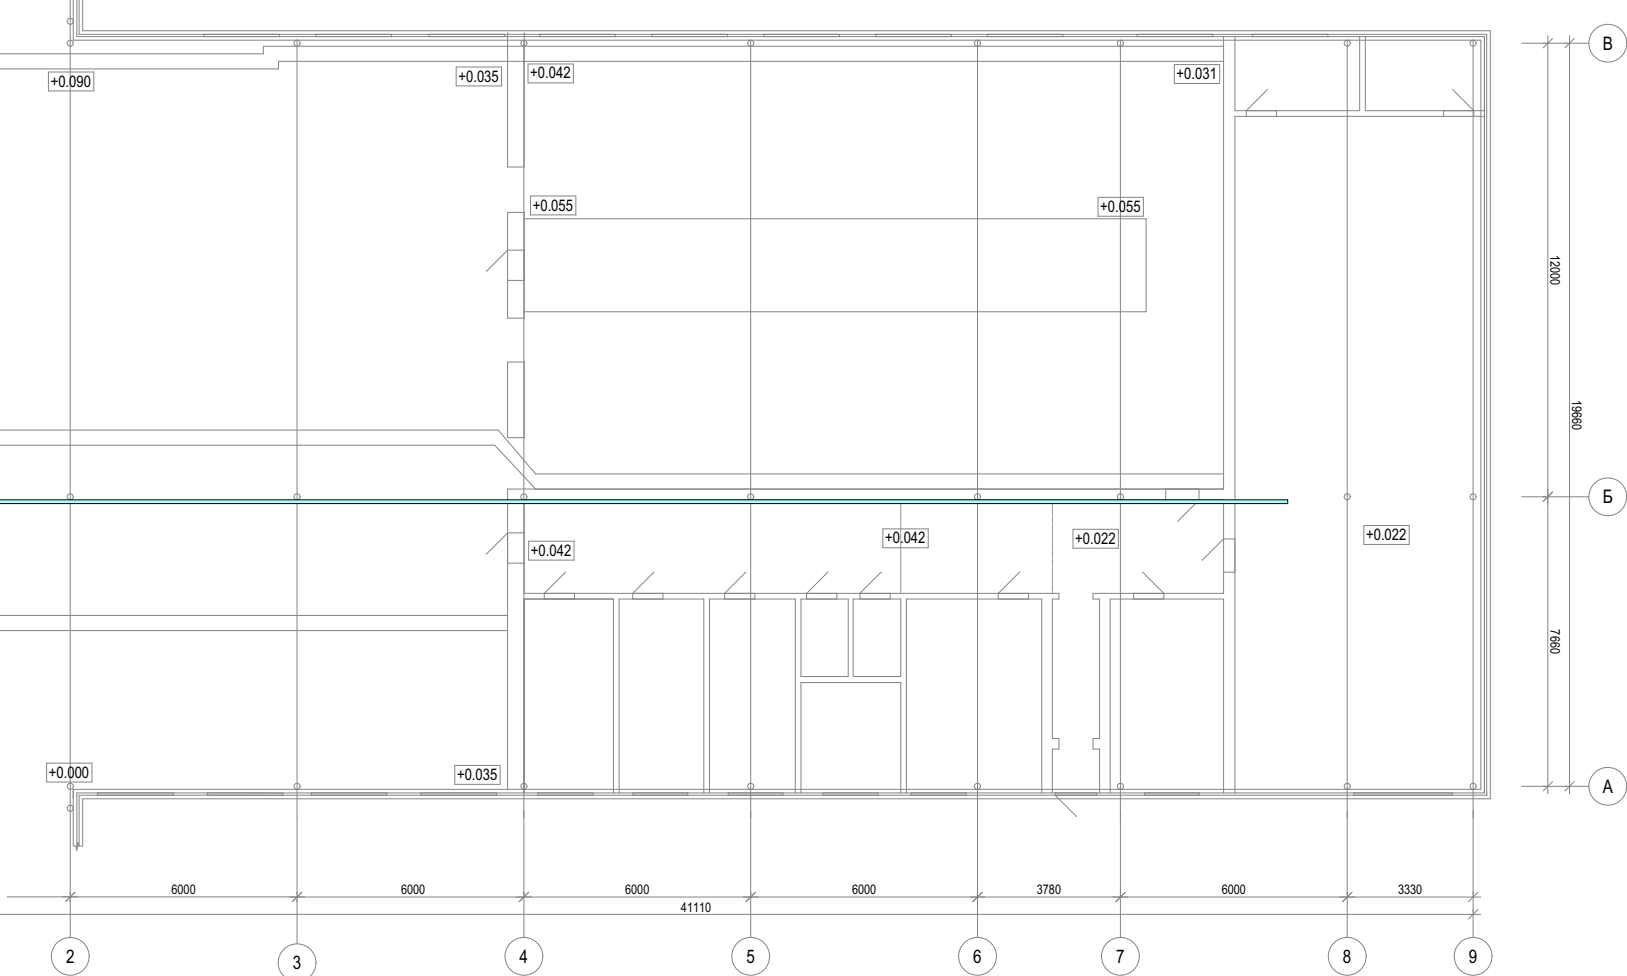

Разрез 1-1

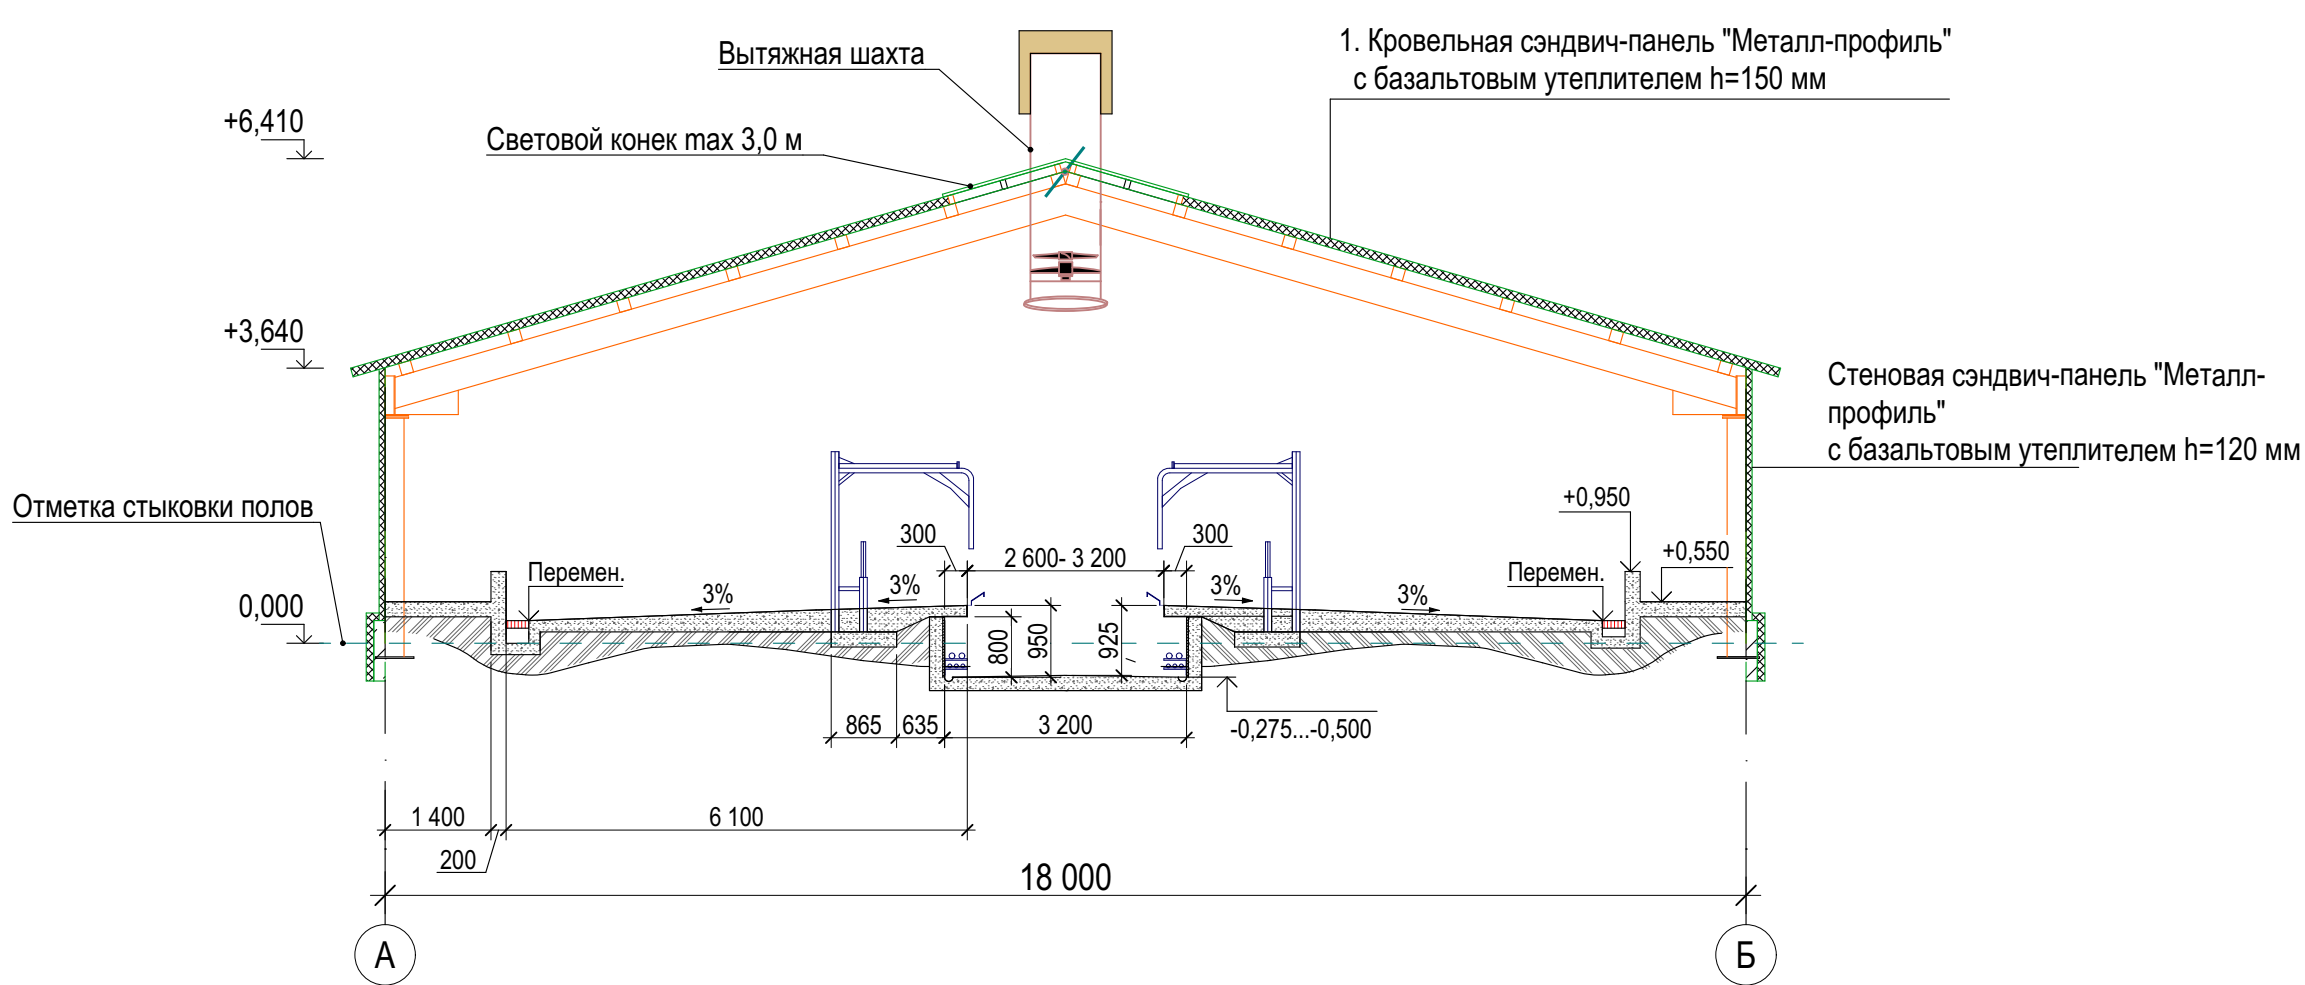

Экспликация помещений на отм. 0,000

№	Наименование	Площадь	Кат. пом.
1	Тамбур		-
2	Вакуум-насосная		В4
3	Подсобное помещение		-
4	Складское помещение		В4
5	Кабинет		-
6	Доильный зал "Параллель 2x24"		Д
7	Накопитель		Д

						23.015-ПРОМ-ТХ.ПП			
						«Строительство объекта вспомогательного назначения для Животноводческого комплекса на 960 голов с кадастровым номером 18:18:000000:4751, расположенного по адресу: УР, Сарapulьский район, территория муниципального образования Юринское, 300 м западнее границы д. Юрино»			
Изм.	Кол.уч.	Лист	№Док.	Подп.	Дата	Доильно-молочный блок	Стадия	Лист	Листов
Разработал	Федотов				07.23		ПП	1	
Проверил					07.23	План расстановки технологического оборудования на отм. 0,000. Разрез 1-1.			
Н.контроль					07.23				
ГИП	Шабалин				07.23				

Согласовано	
Взам. инв. №	
Подпись и дата	
Инв. № подл.	23.015-ПРОМ