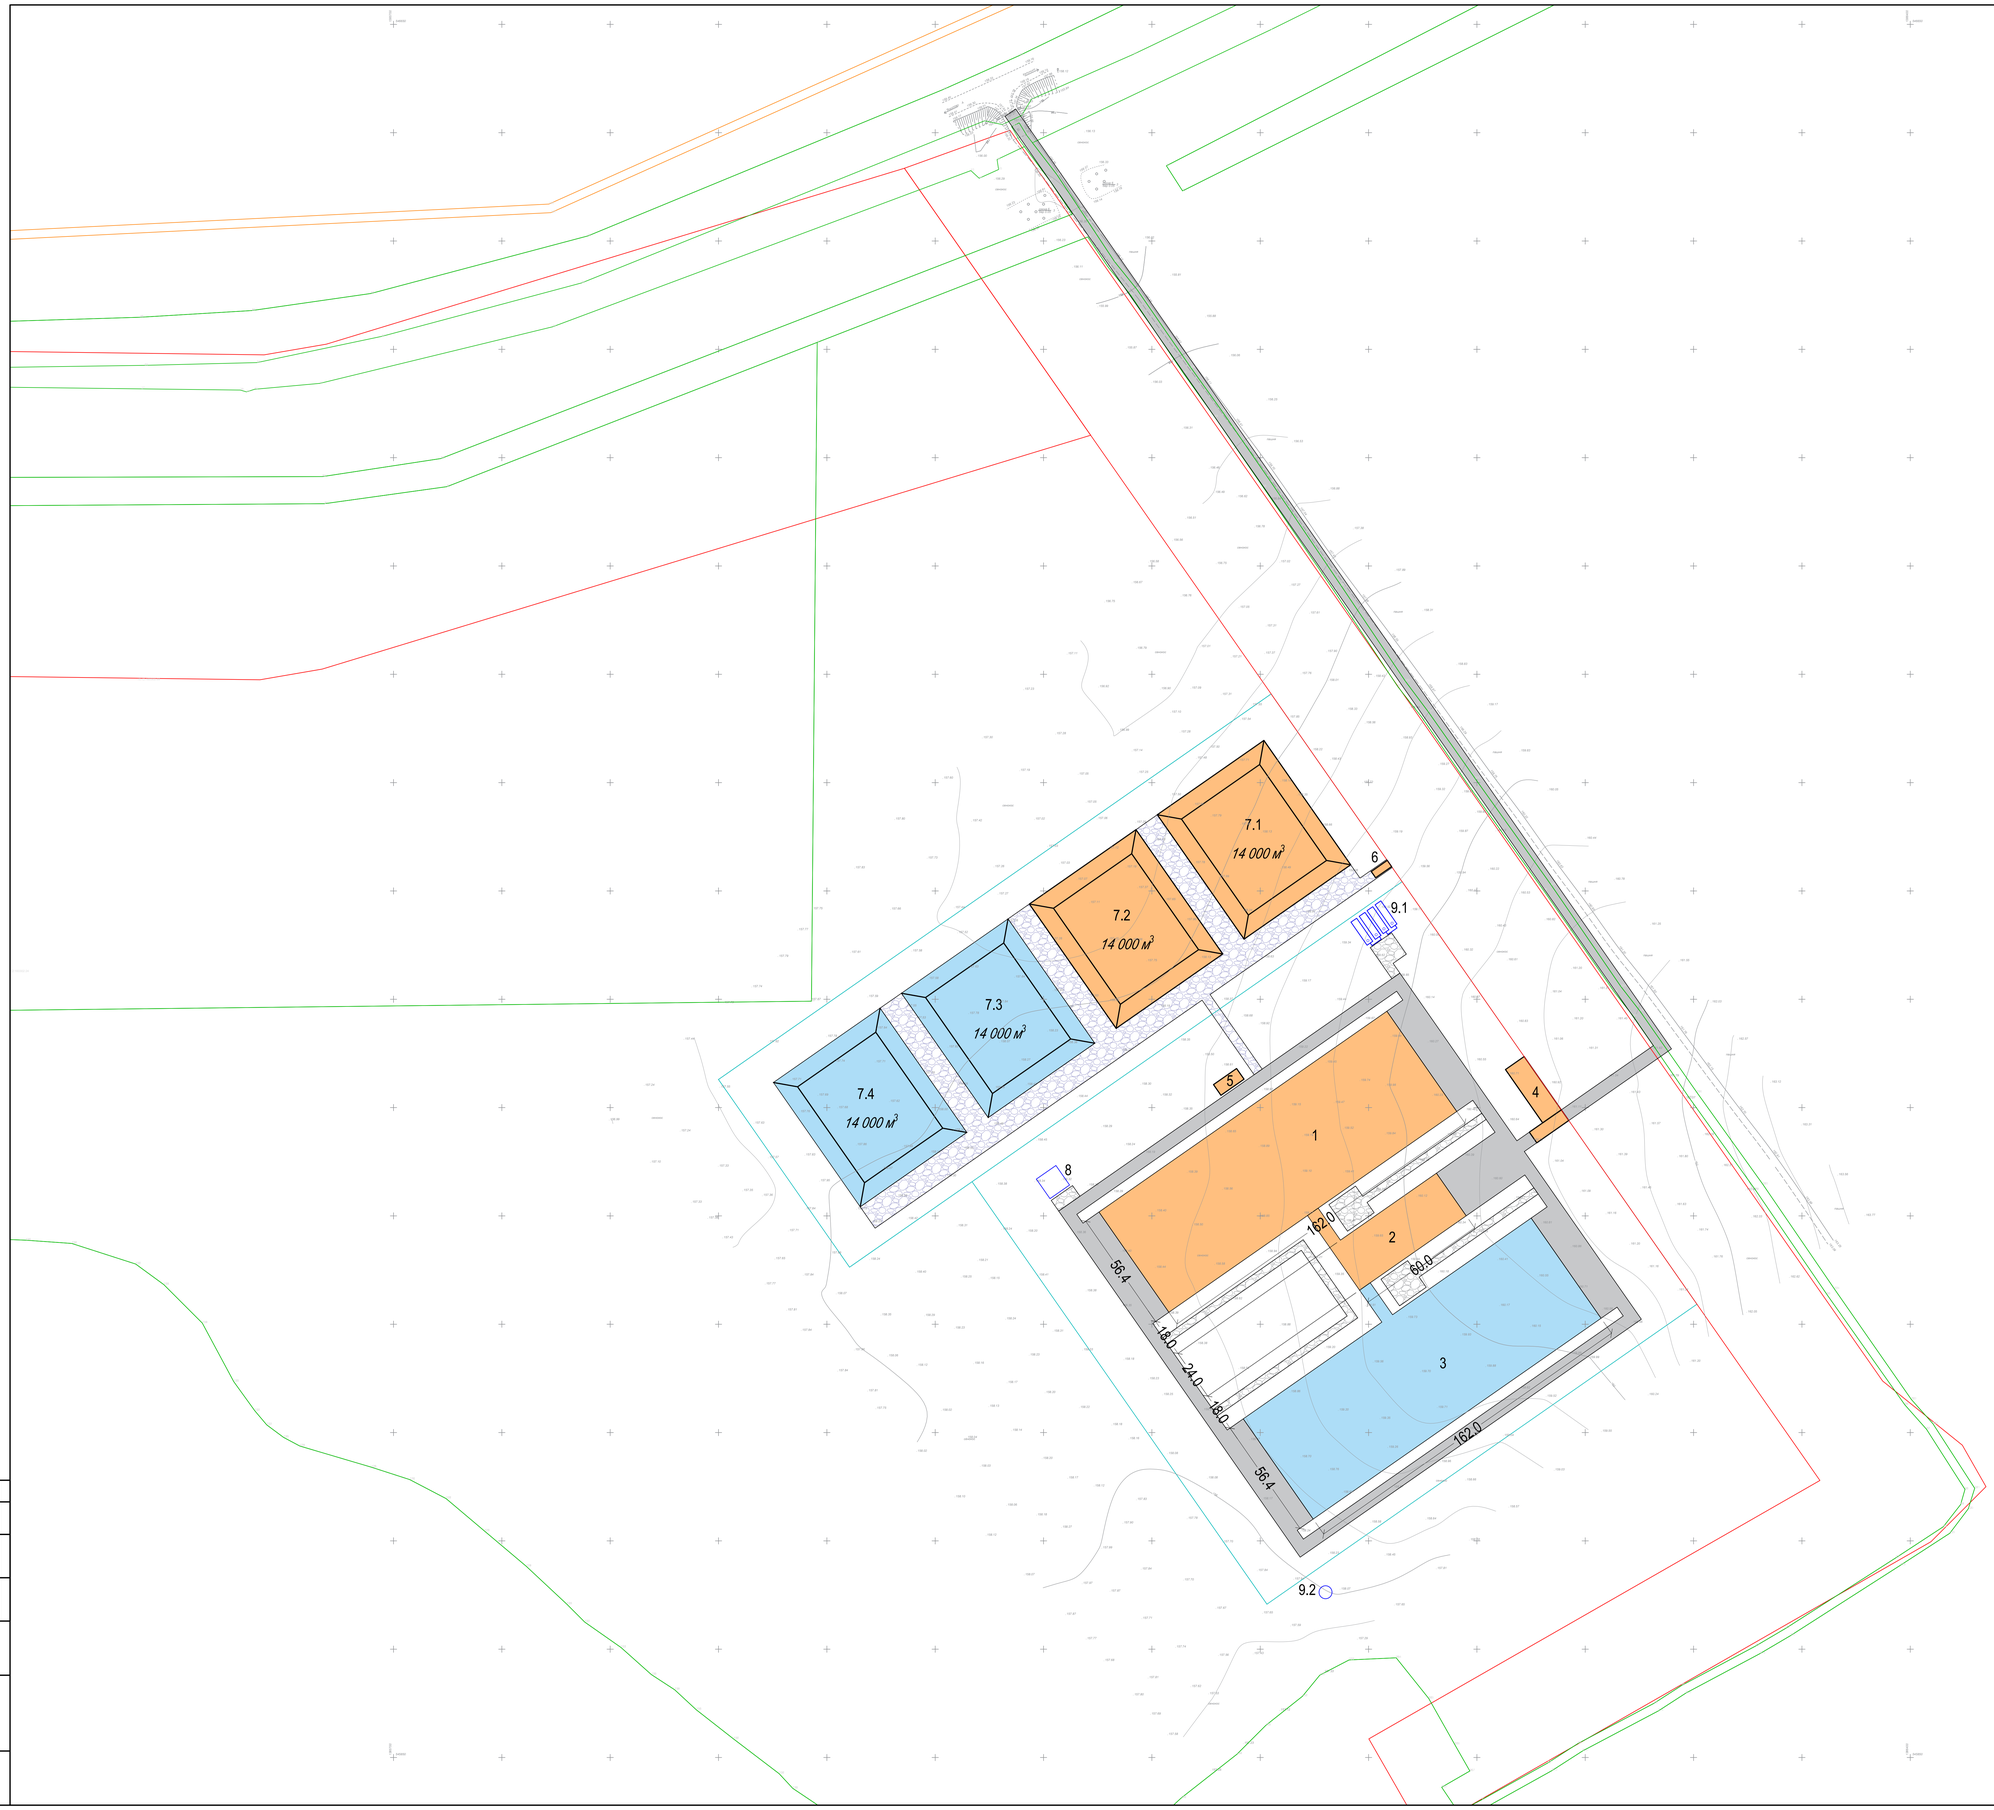

ЭКСПЛИКАЦИЯ ЗДАНИЙ И СООРУЖЕНИЙ

№ п/п	Наименование здания / сооружения	Примечание
1	Коровник №1 на 800 голов	Проект.
2	Доильно-молочный блок	Проект.
3	Коровник №2 на 800 голов	Перспектива
4	Сангропускник. Дезбарьер закрытый	Проект.
5	Навозосборник	Проект.
6	Дезбарьер открытый	Проект.
7.1,7.2	Навозохранилище	Проект.
7.3,7.4	Навозохранилище	Перспектива
8	Накопитель ливневых стоков	Проект.
9.1	Пожарные резервуары	Проект.
9.2	Пожарные резервуары	Перспектива

УСЛОВНЫЕ ОБОЗНАЧЕНИЯ

- Проектируемое здание наземное
- Здание наземное перспектива
- Проектируемое ограждение
- Проектируемые проезды с твердым покрытием
- Проектируемые проезды с щебеночным покрытием

Согласовано

Подп. и дата

Изм.	Кол.уч.	Лист	№ док.	Подп.	Дата			
Разработал							Стадия	Лист	Листов
Проверил							ПП	1	
Н.Контроль									
ГИП									

Формат А0