




Разрез 3-3

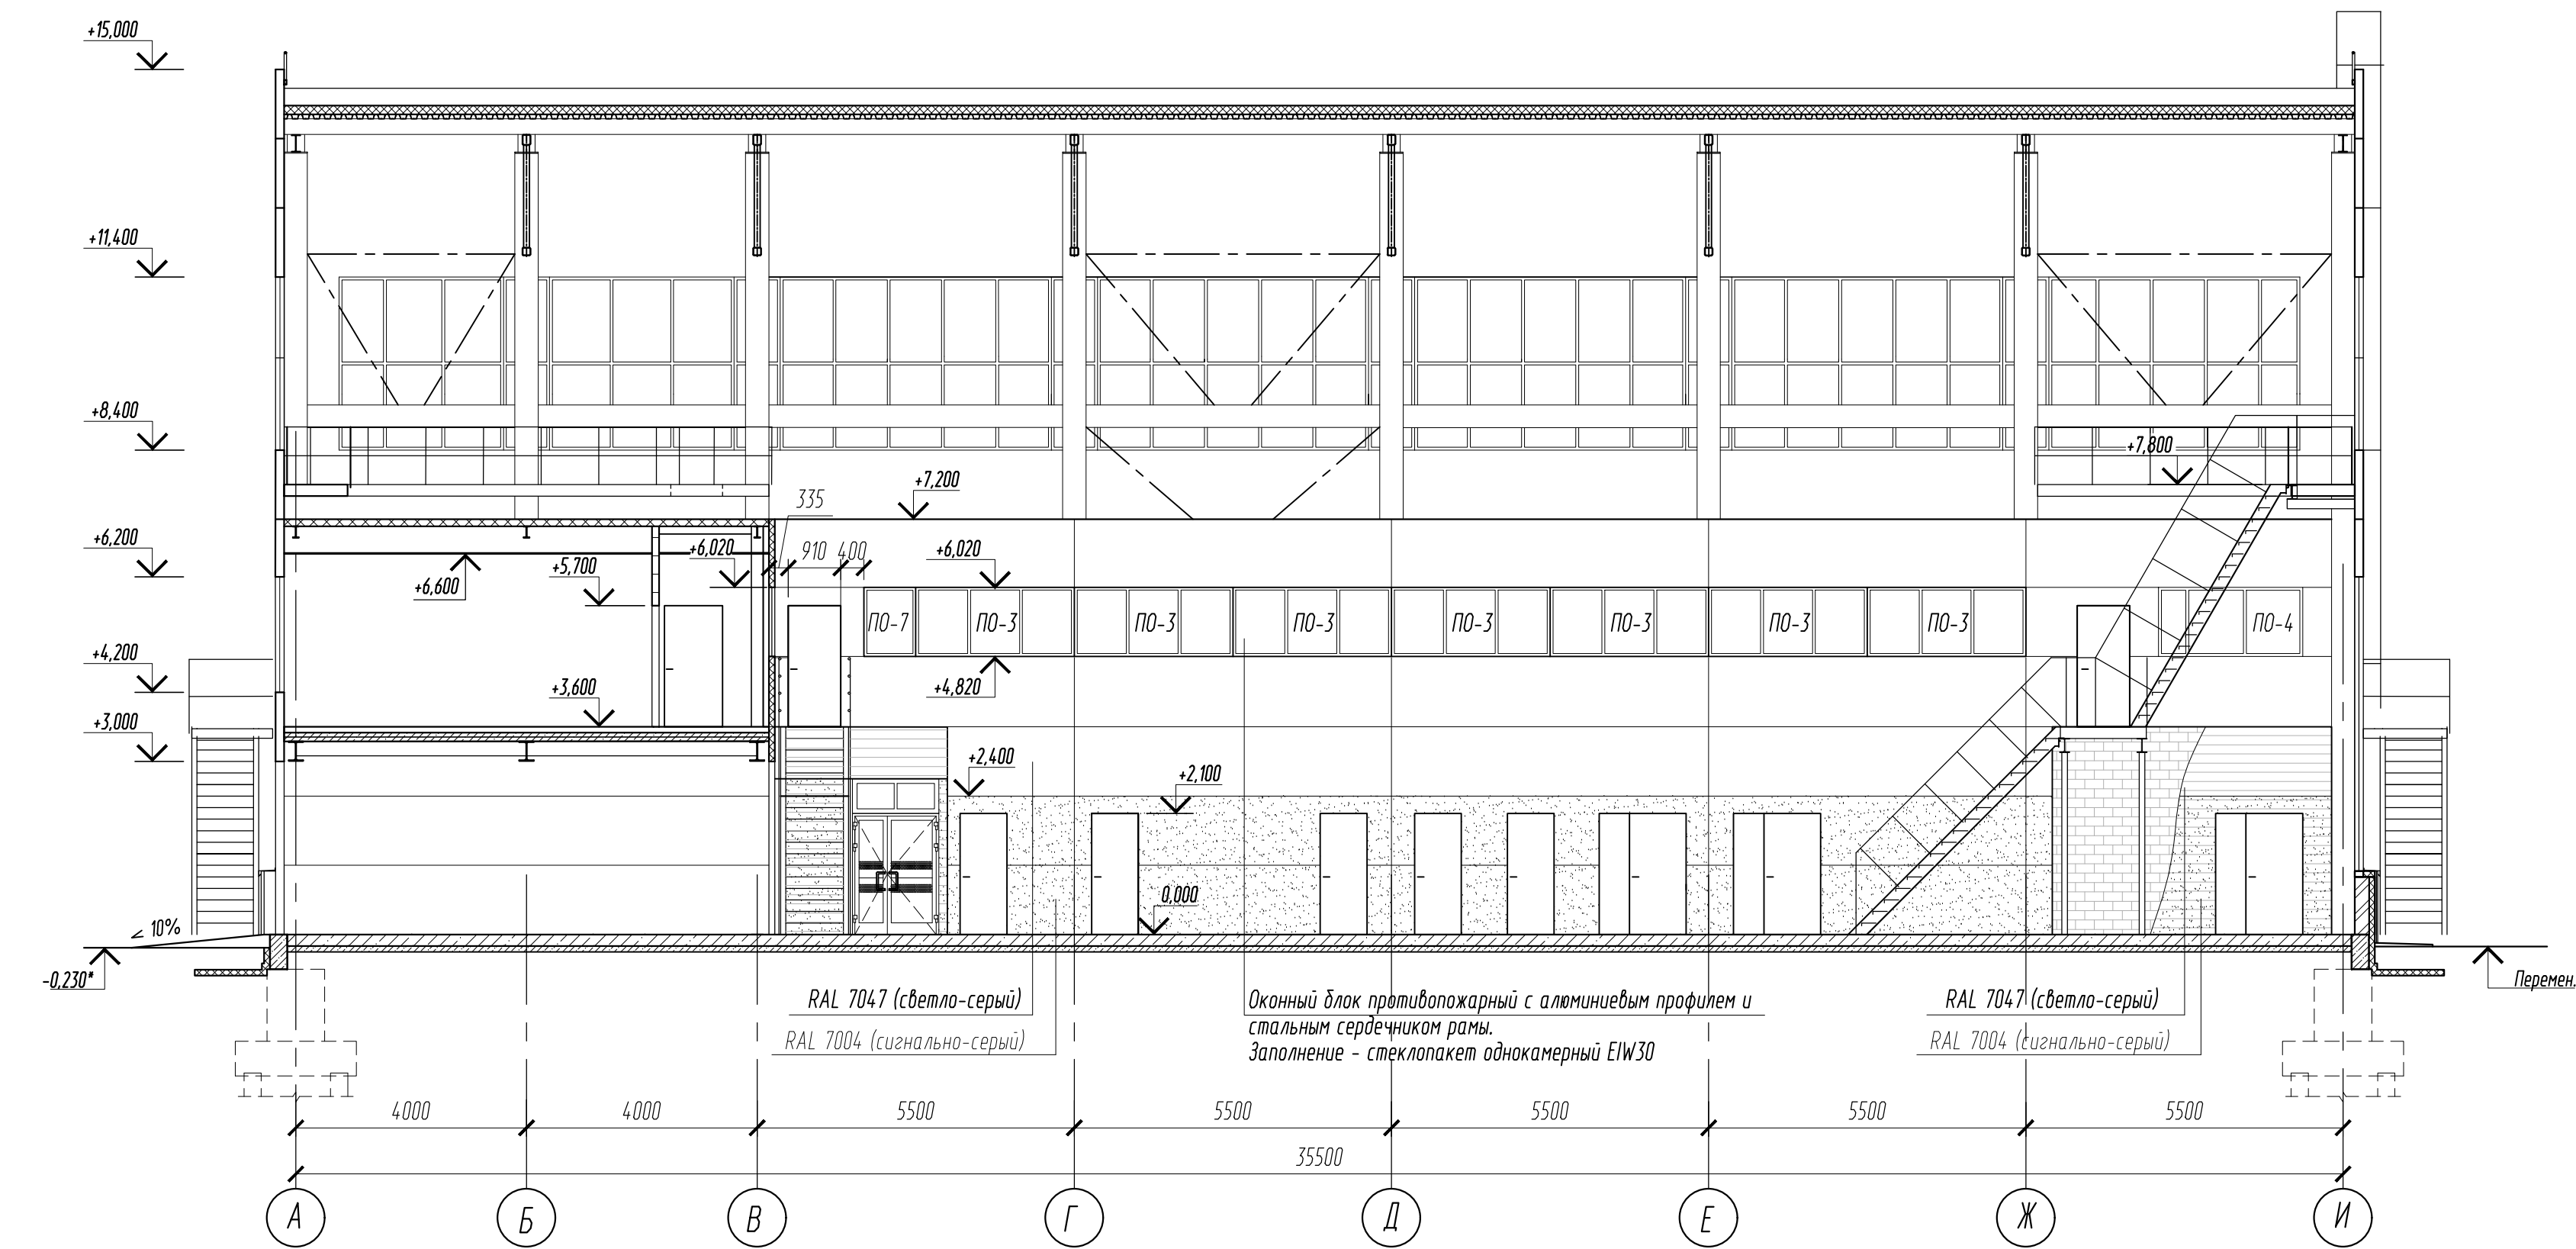


Разрез 5-5

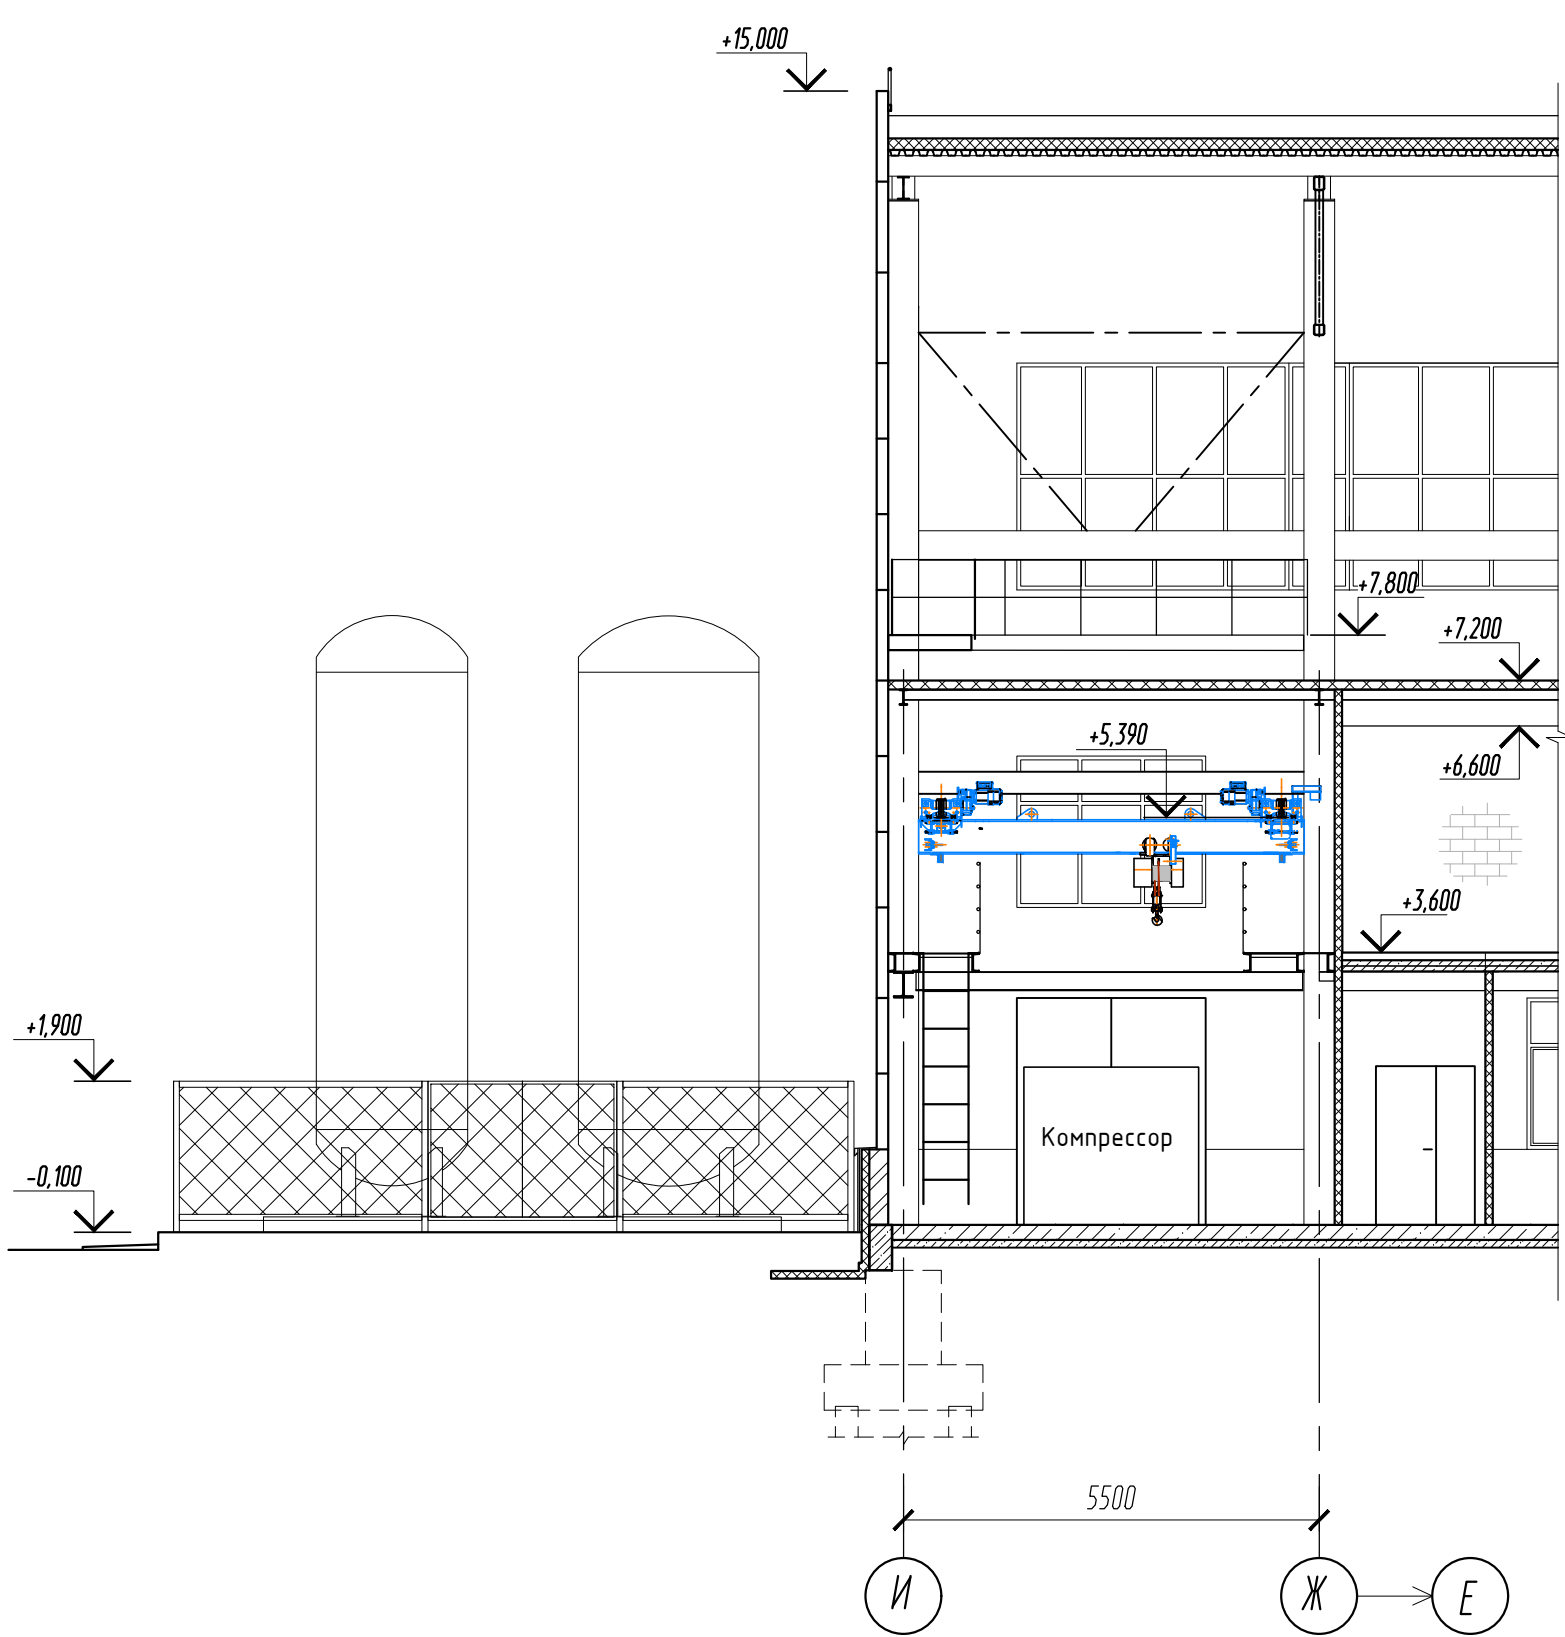

Разрез 4-4

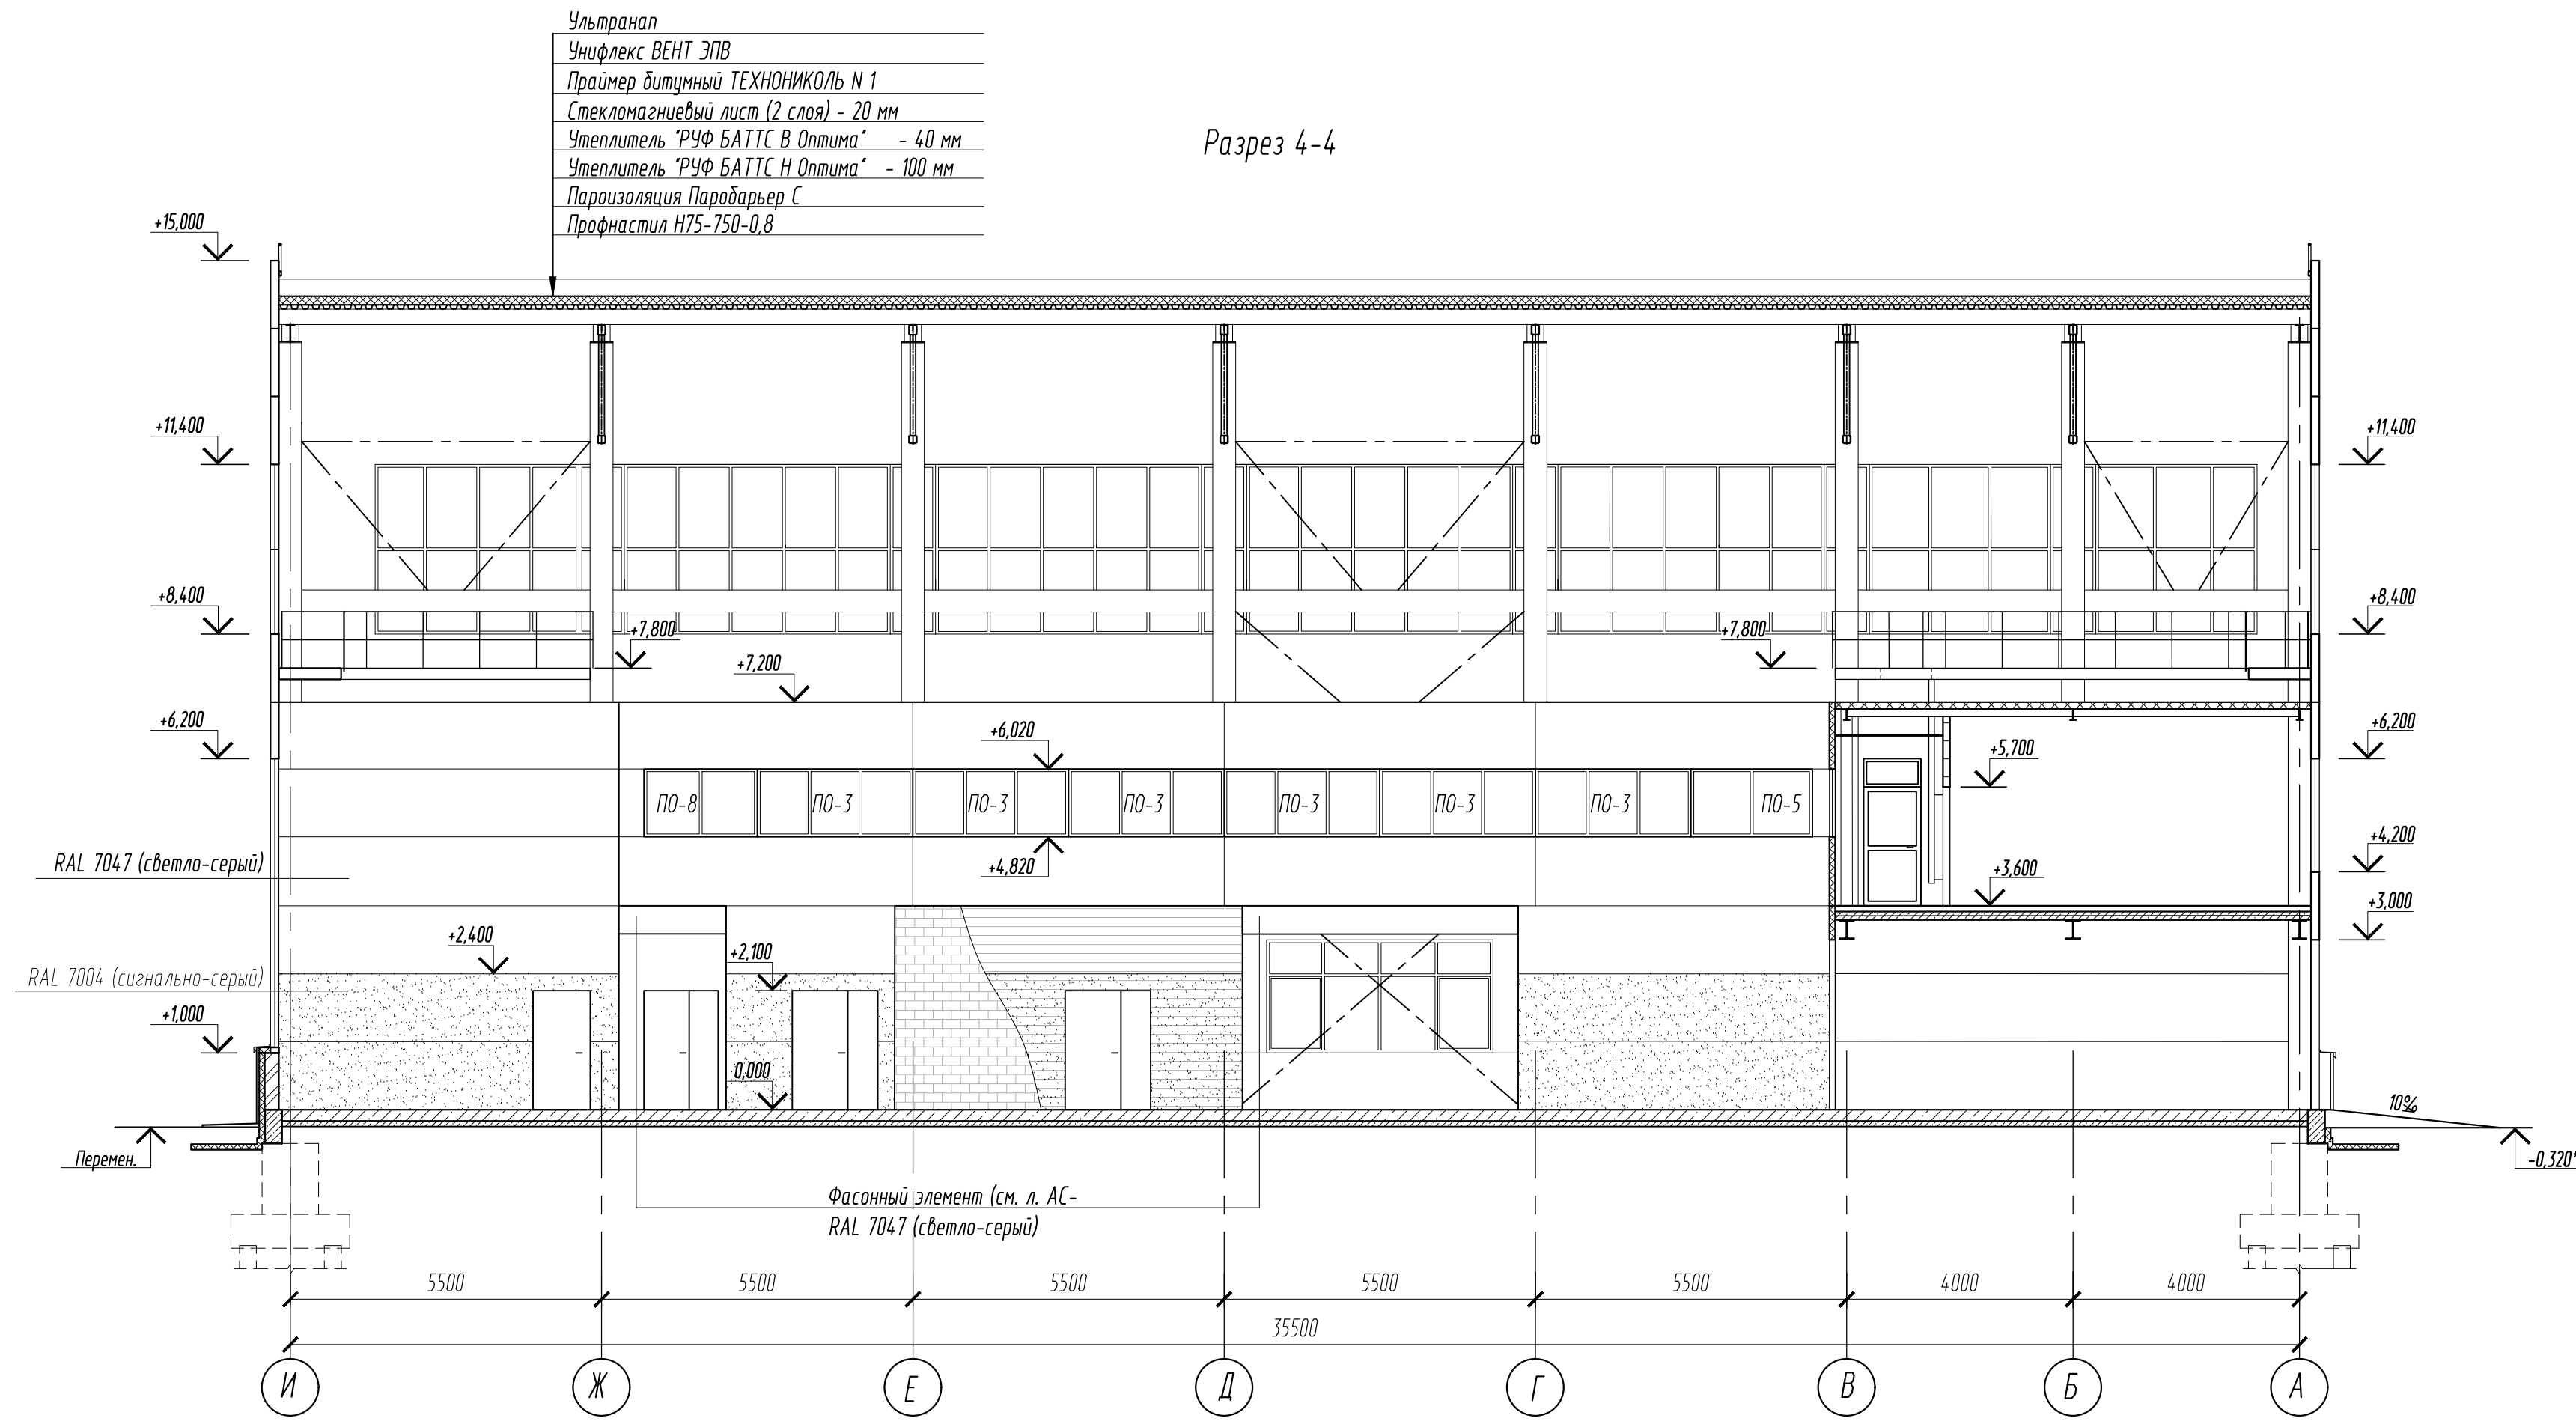

Разрез 6-6.

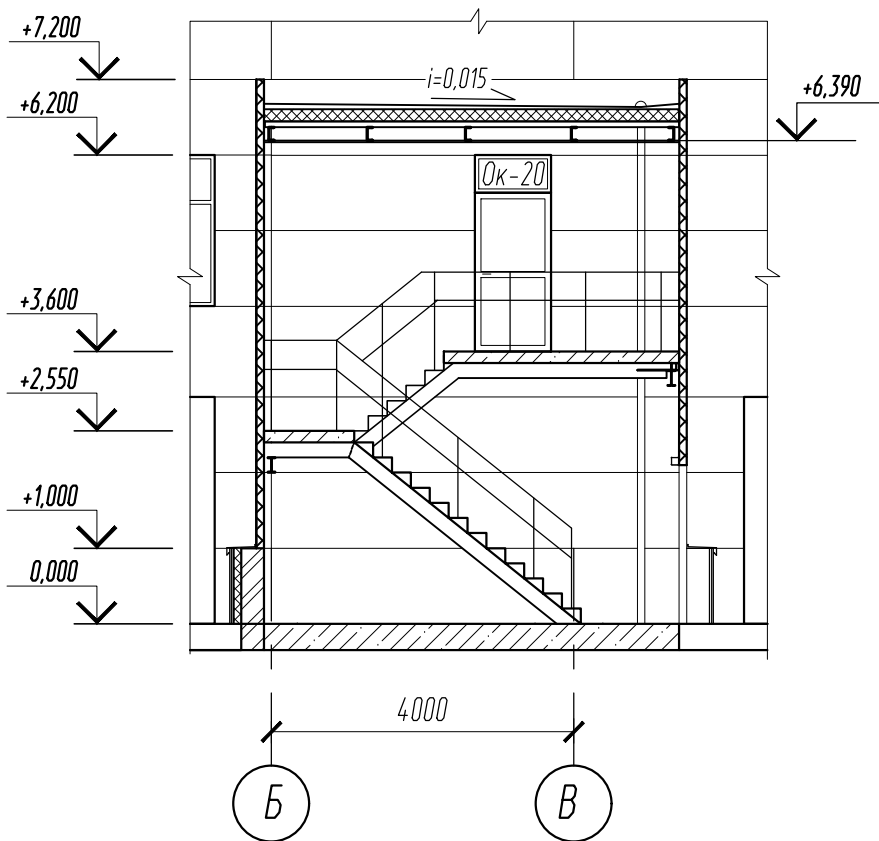

Примечания:
1. Разрезы замаркированы на планах.

Данный чертеж не подлежит размещению или передаче другим организациям и лицам без согласования с ООО "Проектно-технический центр "Мир"					
26/08-64439-AP					
Строительство корпуса термообработки для организации серийного изготовления деталей и сборочных единиц двигателя ПД-14, ПАО «ОДК-УМПО» г. Уфа, Республика Башкортостан.					
Изм.	Кол.	Лист	№ док.	Подпись	Дата
Разраб.	Князева	07.23			
Архитектурные решения				Стадия	Лист
				П	6
Разрез 3-3, Разрез 4-4, Разрез 5-5, Разрез 6-6. М 1:100.				Листов	12
ГИП	Ирнзаров	07.23			
Н. контр.	Теллов	07.23			
				ООО «ПТЦ «Мир» СРО-П-Б-0298 от 10.07.17 выдано АСО «БДАП»	