


Фасад 1-9.



Фасад А-И.

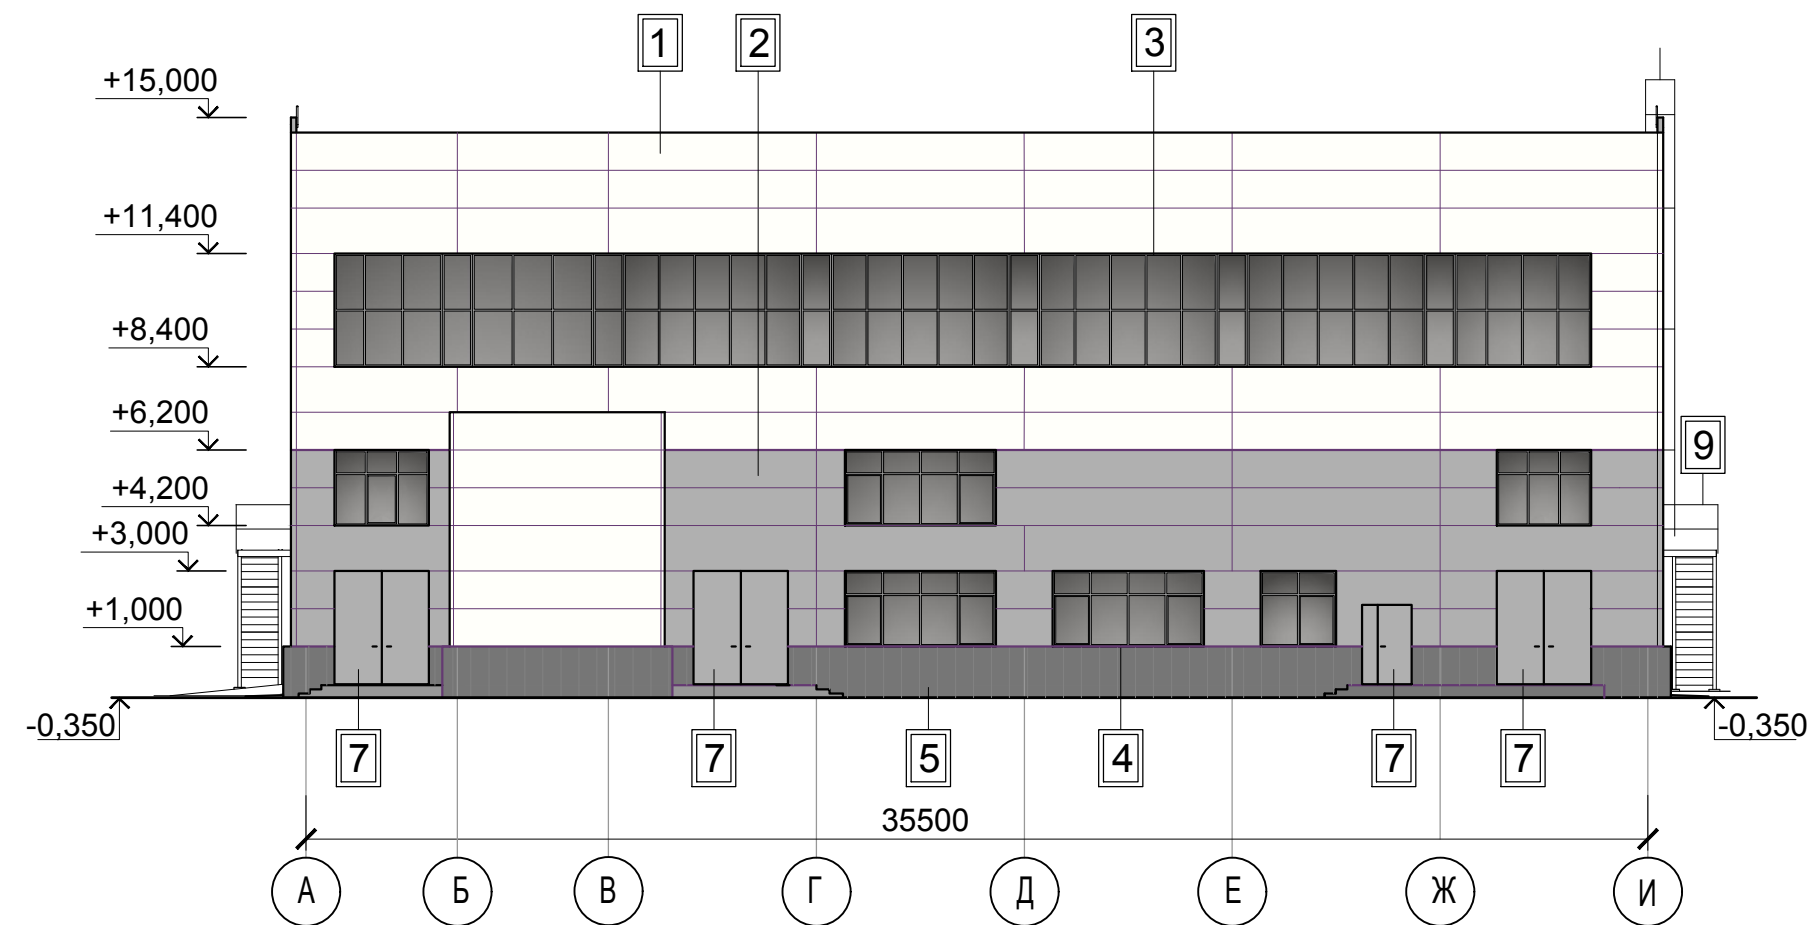

Фасад 9-1.






Фасад И-А.



Условные обозначения:

- | | |
|---|---|
| 1 - сэндвич панель, RAL 7047 (светло-серый) | 6 - панели алюминиевые композитные, RAL RAL 7016 (антрацитово-серый) |
| 2 - сэндвич панель, RAL 7004 (сигнально-серый) | 7 - двери, ворота стальные, RAL 7004 (сигнально-серый) |
| 3 - окна алюминиевые, RAL 7004 (сигнально-серый) | 8 - двери - ПВХ, остекленные, RAL 7004 (сигнально-серый) |
| 4 - окна: ПВХ-профиль, RAL 7004 (сигнально-серый) | 9 - ограждения парапета, лестницы пожарные - покраска ПФ-115 погрунту 021, RAL 7004 (сигнально-серый) |
| 5 - цоколь-профлист, RAL 7016 (антрацитово-серый) | 10 - облицовка керамогранитом, RAL 7016 (антрацитово-серый) |

Данный чертеж не подлежит размножению или передаче другим организациям и лицам без согласования с ООО "Проектно-технический центр "Мир"

						26/08-64439-AP			
						Строительство корпуса термообработки для организации серийного изготовления деталей и сборочных единиц двигателя ПД-14, ПАО «ОДК-УМПО» г. Уфа, Республика Башкортостан.			
Изм.	Колуч.	Лист	Недоп.	Подпись	Дата	Архитектурные решения	Стадия	Лист	Листов
Разраб.	Князева				07.23		П	9	12
						Цветовое решение. Фасад 1-9. Фасад 9-1. Фасад А-И. Фасад И-А. М 1:200.	ООО «ПТЦ «Мир» СРО-П-Б-0298 от 10.07.17 выдано АСО «БДАП»		
ГИП	Ирнарзоров				07.23				
Н. контр.	Теплов				07.23				