

УТВЕРЖДАЮ:
Главный инженер ОАО "Электронд"
А.В. Степанов

" ____ " _____ 2023г.

Согласовано:

Зам. главного инженера
по подготовке производства
Начальник СГТ
Начальник СКСиР
Начальник ОКС
Главный энергетик
Начальник отд.40
Начальник СОТи ПБ
Начальник цеха 01
И.о. начальника отд.34
Начальник БПП

А.В. Аладужев
С.А. Ковин
А.В. Попытаев
М.Н. Шадрин
А.Л. Федоров
О.А. Чудиновских
Н.В. Лабутин
А.Р. Катаранов
Р.Ю. Китецев
Н.Л. Чечулина

Условные обозначения

- ☉

- Рабочее место

⚡

- Подвод электроэнергии

*

- Вытяжная вентиляция

⊕

- Подвод сжатого воздуха

▲

- Подвод щелочи

☒

- Пар

↙

- Подвод воды холодной

↗

- Подвод воды горячей

⚙


- Подвод обессоленной воды

▣

- Подвод азотной кислоты

🚰

- Канализация

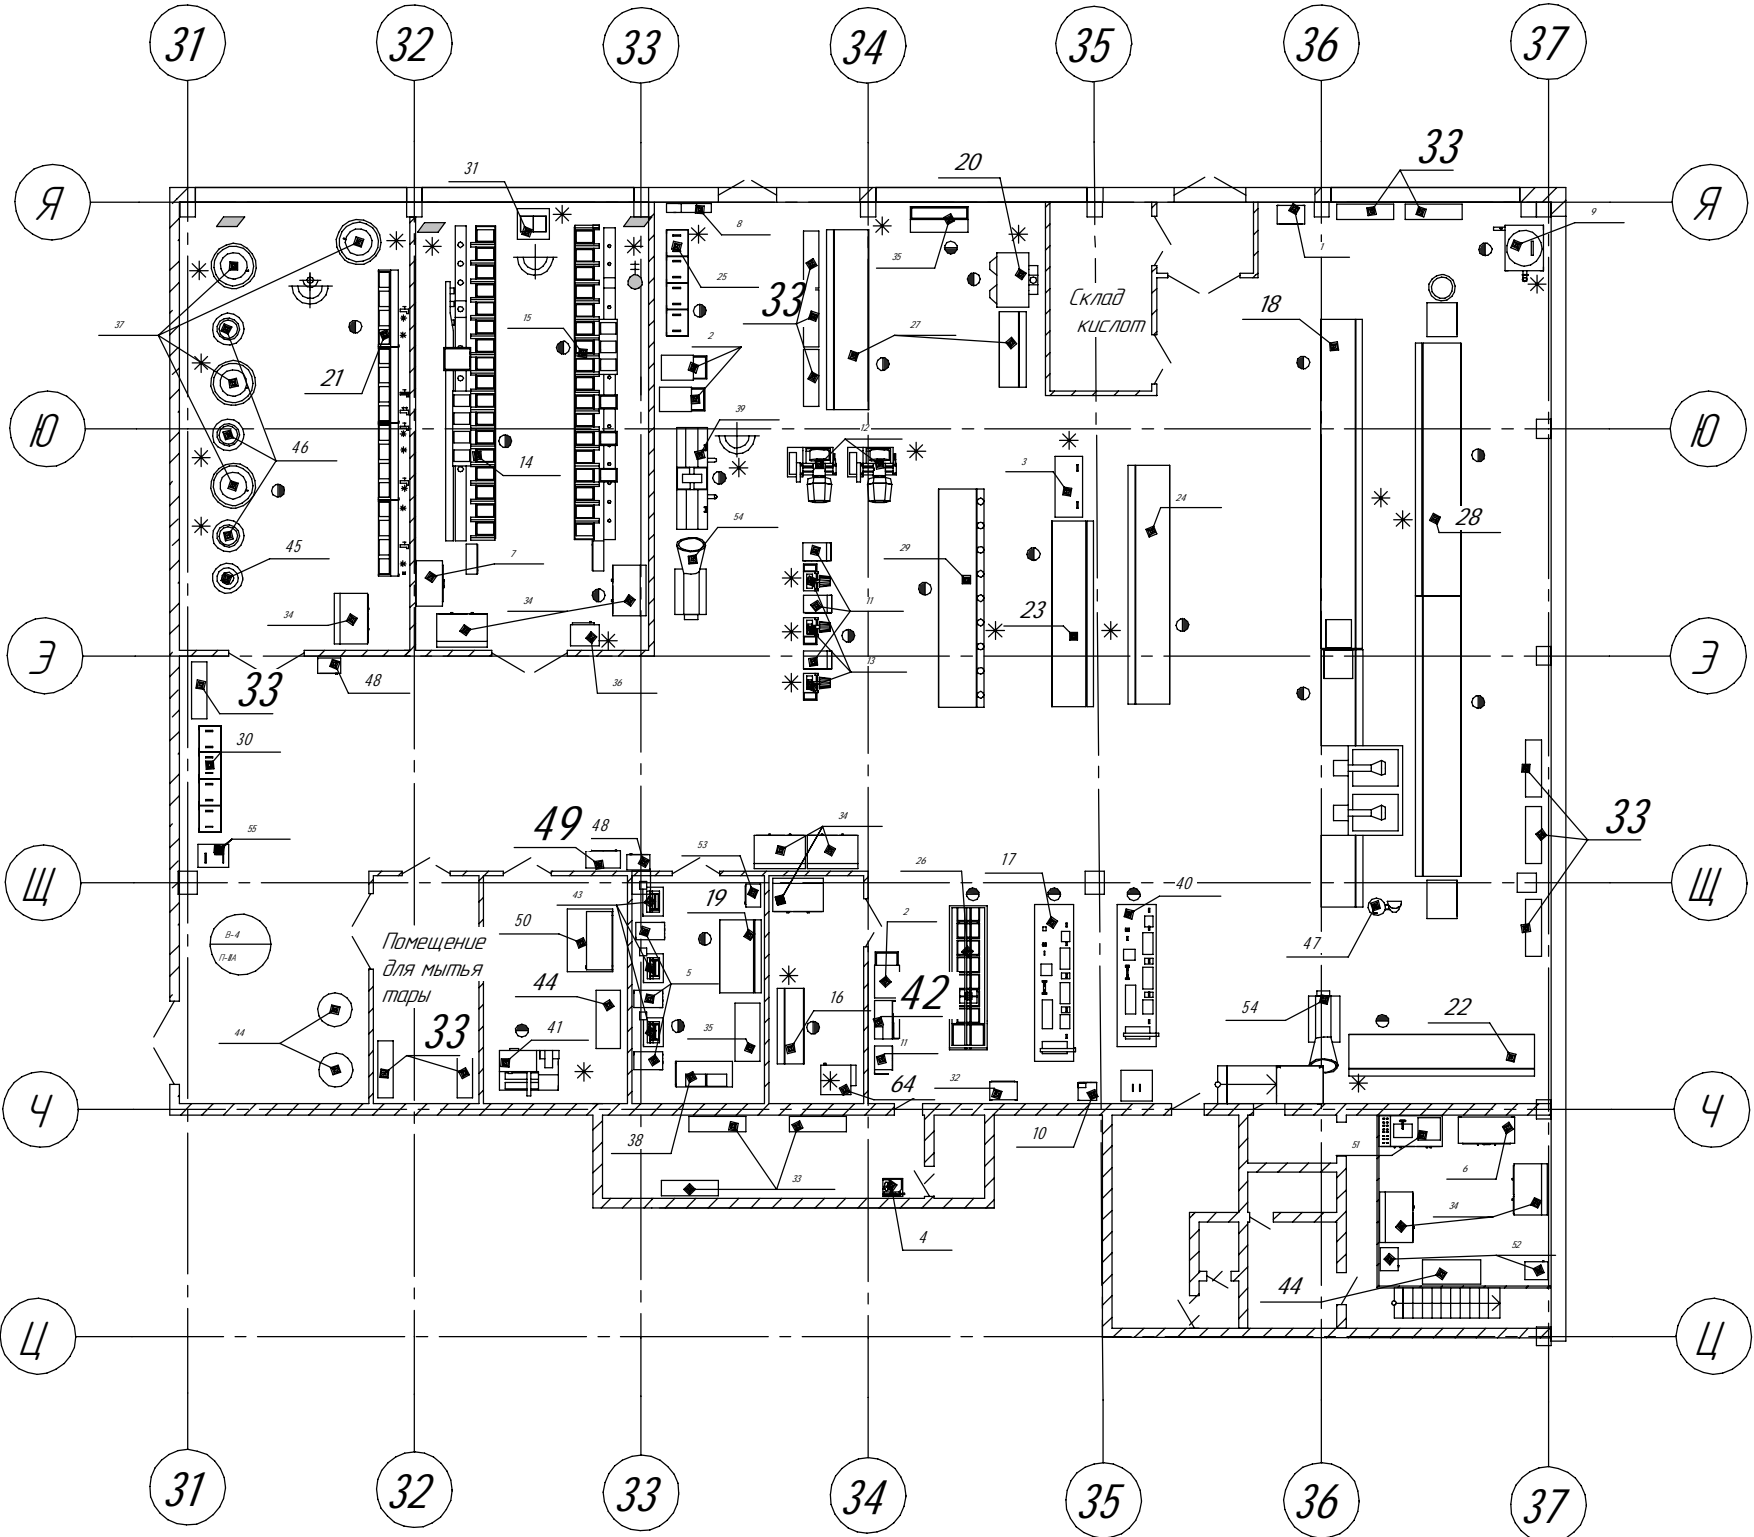

Поз.	Обозначение	Наименование	Кол.	Масса ед., кг	Приме- чание	Поз.	Обозначение	Наименование	Кол.	Масса ед., кг	Приме- чание
36	ШСП-052-100	Сушильный шкаф	1			21	Абаир - линия 1	Линия механизированная барабанного типа (никелирование)	1		
37	ОБ-8271	Тигли горячего лужения	4								
38	УЗУ Кристал 30	Установка	1			22	Абаир - линия 6	Линия обработки алюминиевых деталей в барабане (автомат)	1		
39	О-0015	Установка для обезжиривания ранделей	1								
40	АСПО1Т-063.00.000	Установка для покрытия проволоки О-ви	1			23	Абаир - линия 3.2	Линия обработки	1		
41	МР-150	Установка обезжиривание в перхлорэтилене	1					в растворах хрома			
42	ПР-12856	Установка пайки	1			24	Абаир - линия 4.1	Линия обработки рам и блех	1		
43	Кристал-50	Установка УЗУ	3			25	О-00-21	Линия оксидирования стали	1		
44	ИФ10	Фильтр ионообменный	2			26	ЯАЕВ.4996	Линия очистки проволочного вывода	1		
45	ц7.М2.052	Центрифуга для сброса воды	1			27	Абаир - линия 4.2	Линия подготовки	1		
46	ц7.М2.052	Центрифуга для сброса припоя	3					перед хромированием			
47	ц7.м2.052	Центрифуга для сушки конденсаторов	1			28	Абаир - линия 3.3	Линия промывки	1		
48	600х900х400	Шкаф	2					комплектующих из тантала			
49	900х460х1100	Шкаф 2	1			29	Абаир - линия 3.1	Линия травления комплектующих	1		
50	ЛАБ-PR0 ШВ150.70.225TR	Шкаф вытяжной	1			30	2820х580х600	Линия травления тары	1		
51	1680х710х1400	Шкаф лабораторный	1			31	закрытая спираль	Плитка электрическая	1		
52	1600х470х1900	Шкаф лабораторный 2	2			32	П-ТРЕ-200-50-25	Преобразователь	1		
53	600х910х400	Шкаф УЗ	1			33	1500х410х1650	Стеллаж	14		
54	ГГ-334	Шнековое сушило	2			34	1340х1030х880	Стол	8		
55	570х770х670	Ящик для мусора	1			35		Стол рабочий	2		

Изм.

Кол.уч.

Лист

№док.

Подп.

Дата

Разраб.

Холмава

Проб.

Чечулина

Т.контр.

Н.контр.

Утв.

ЕВАЯ ПУ-01-001-23

Планировка

участка гальваники цех 01

ГК

Стадия

Масса

Масштаб

1:400

Лист

Листов

1

отд. 34

Формат

А2