


Инв.№ подл.	Подпись и дата	Взам. инв.№
19779		

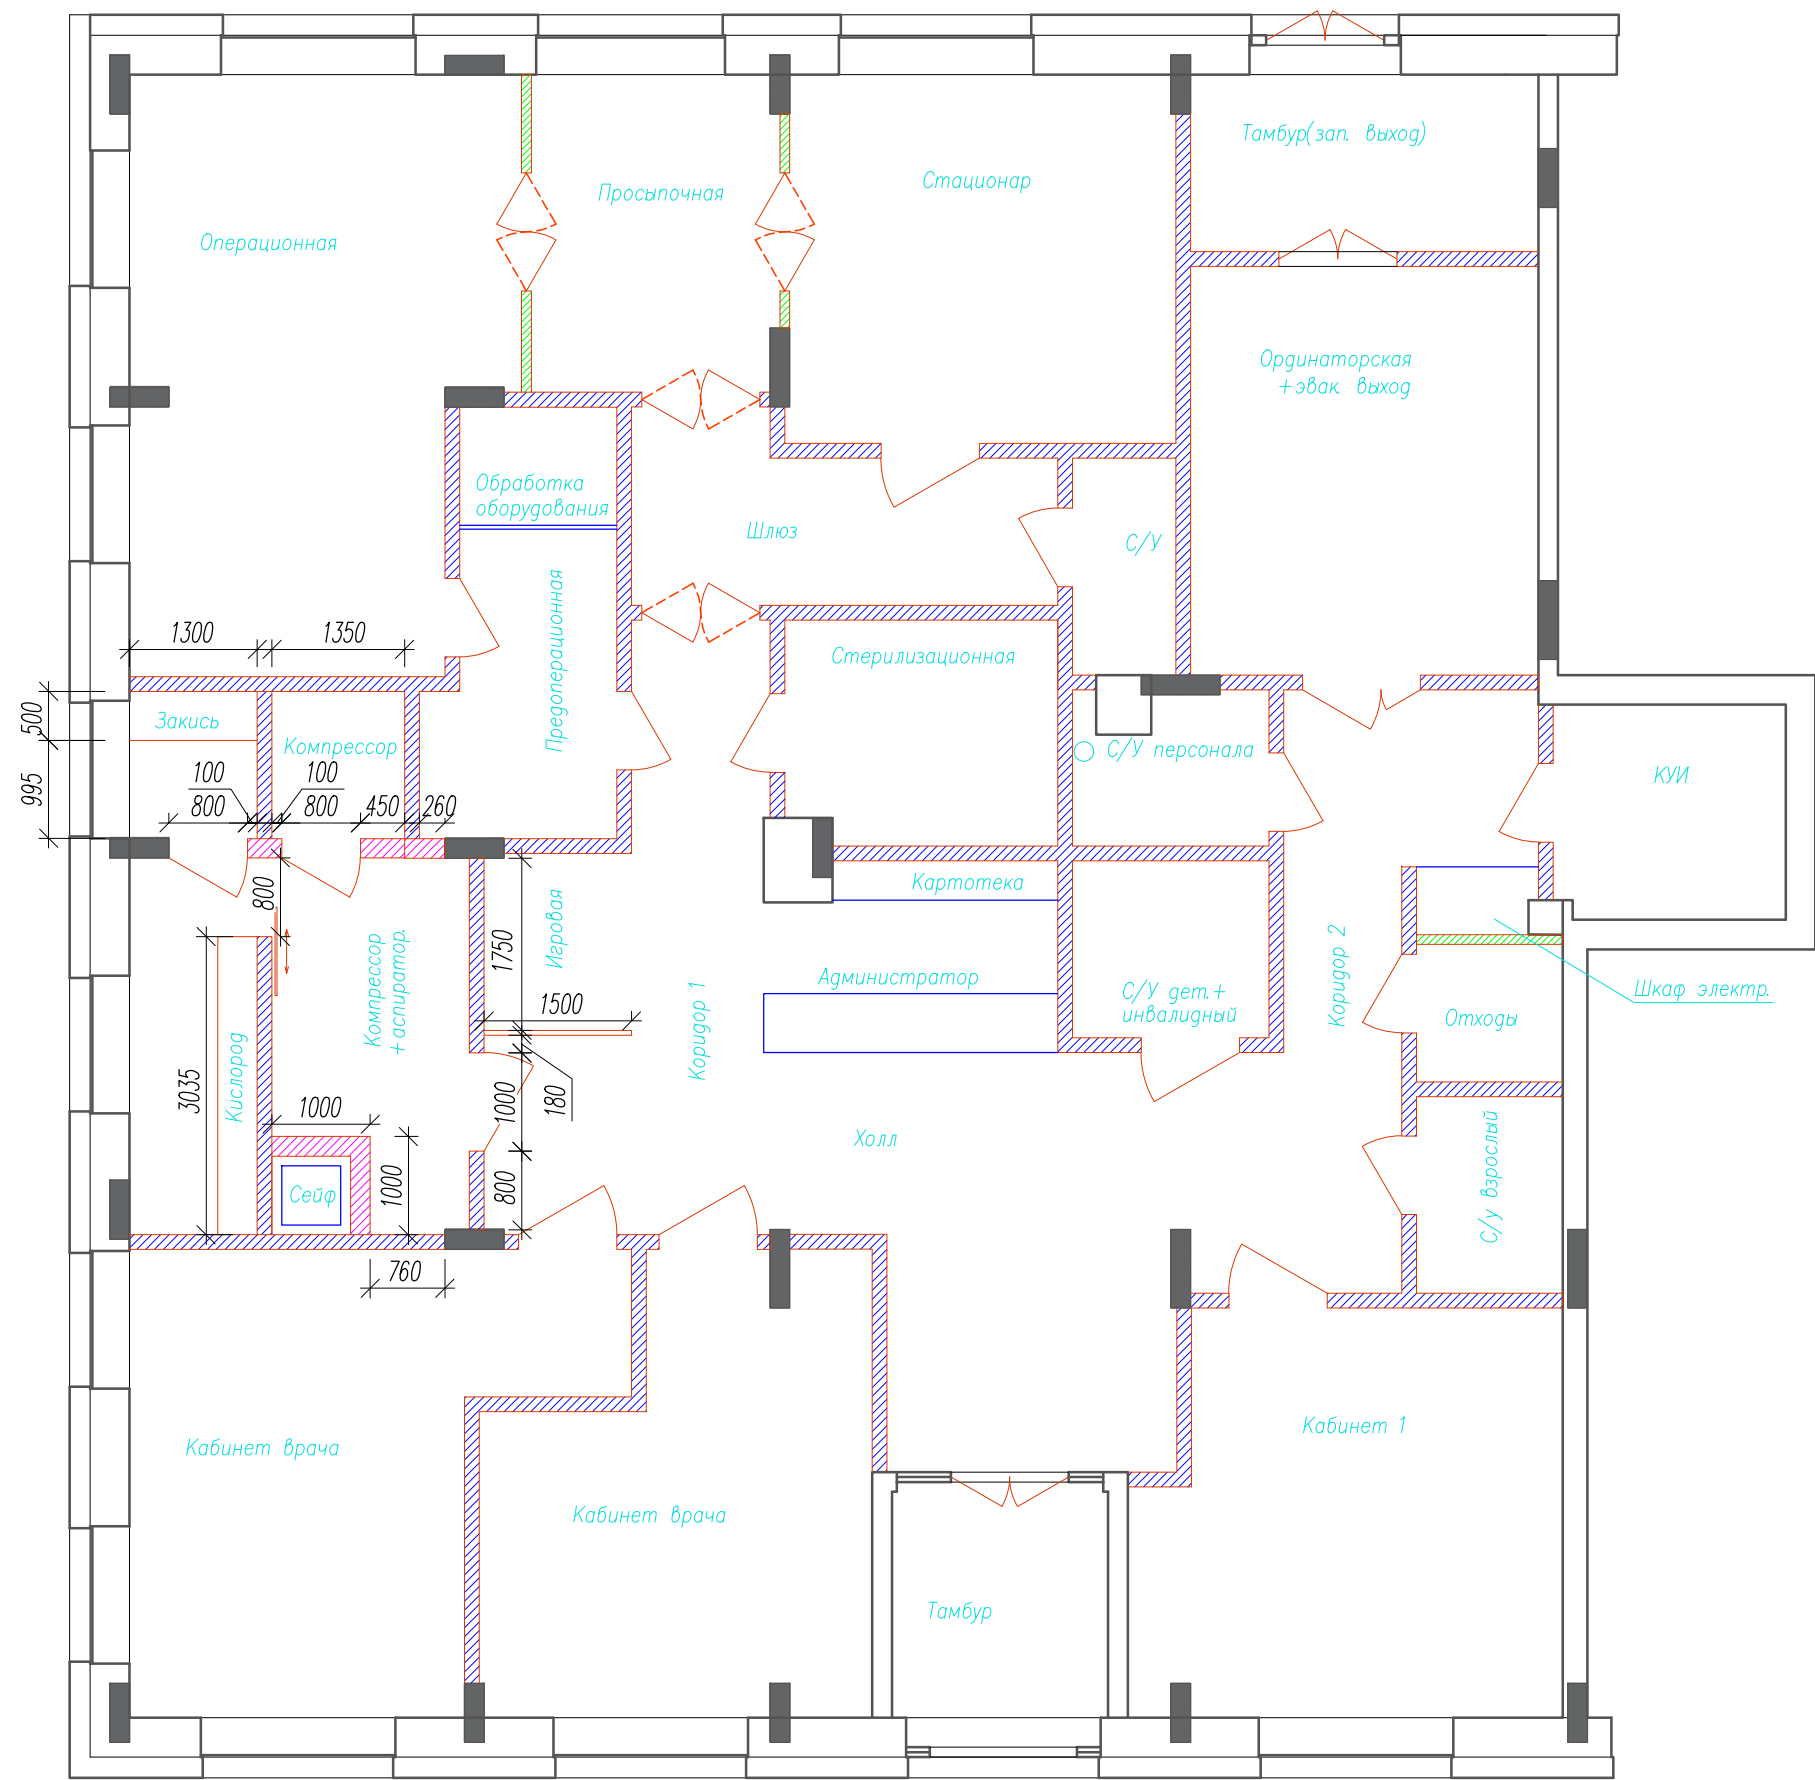

- Условные обозначения:
- перегородка толщиной 100мм
 - перегородка толщиной 150мм
 - перегородка толщиной 200мм