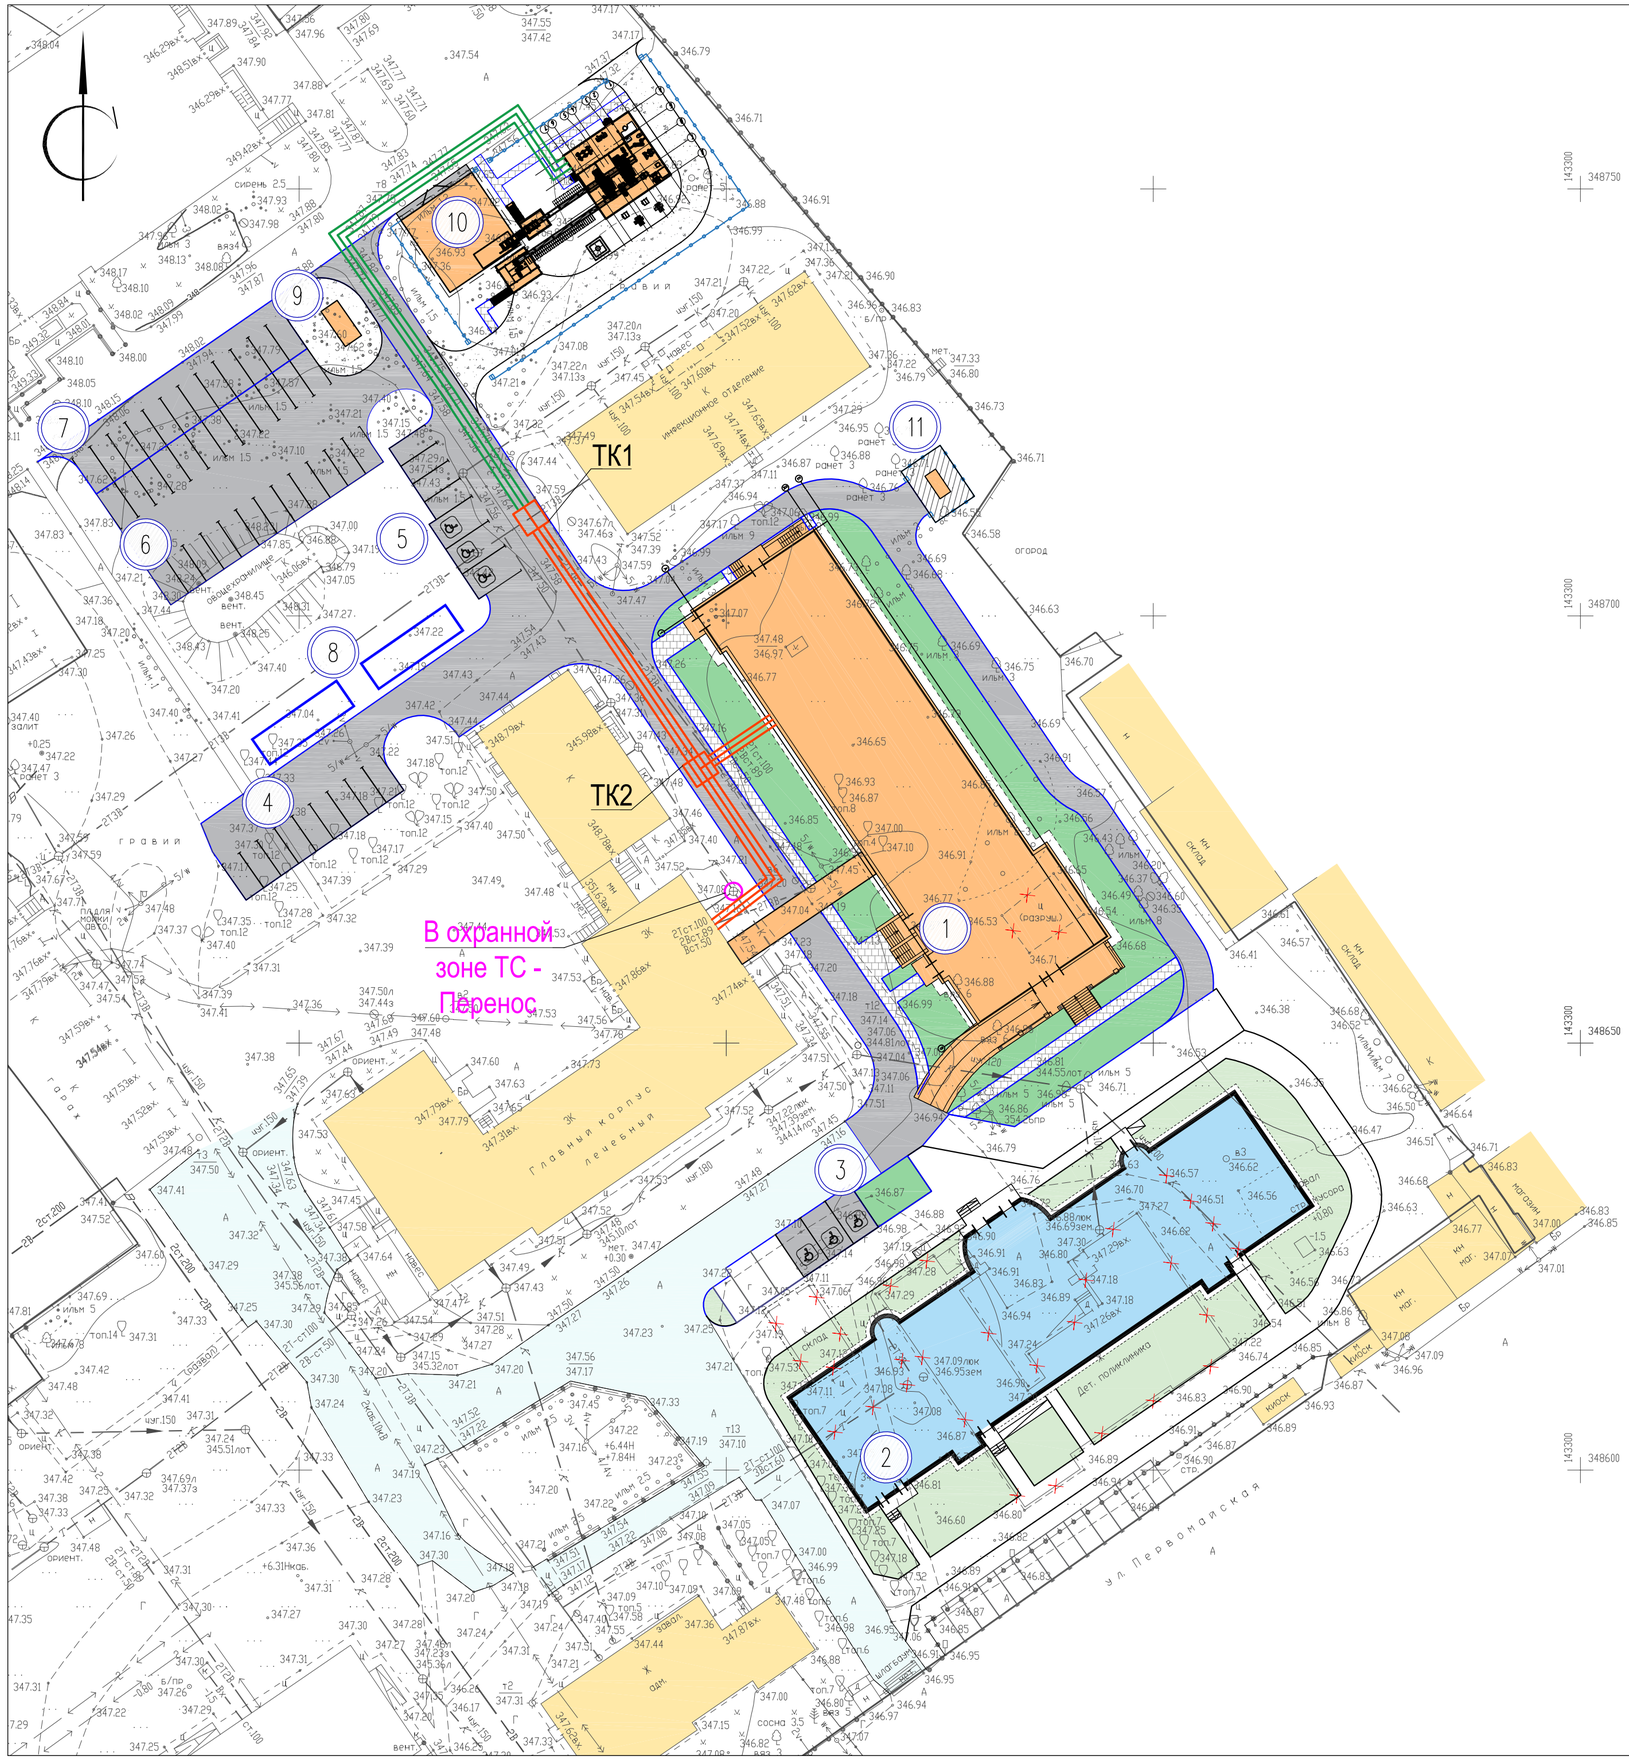

ЭКСПЛИКАЦИЯ ЗДАНИЙ И СООРУЖЕНИЙ

Номер на плане	Наименование	Примечания
1	Межрайонная больница	рек.
2	Детская поликлиника	см. в проекте 20.015-ИНЖ
3	Гостевая парковка на 3 м/места для МГН	проект.
4	Гостевая парковка на 9 м/мест	проект.
5	Гостевая парковка на 7 м/мест, в т.ч. 3 м/места для МГН	проект.
6	Гостевая парковка на 12 м/мест	проект.
7	Гостевая парковка на 24 м/места	проект.
8	Пожарные резервуары	проект.
9	Дизельный генератор TTd 500TS CG	проект.
10	Автономная блочно-модульная котельная	проект.
11	Газификатор	проект.

УСЛОВНЫЕ ОБОЗНАЧЕНИЯ

- Границы благоустройства
- 1 — Проектируемое здание
- 2 — Ранее запроектированное здание инв.№ 20.015-ИНЖ
- КН — Существующие здания наземные
- А — Существующие проезды с асфальтобетонным покрытием
- Проектируемые проезды с асфальтобетонным покрытием
- Проектируемые тротуары с покрытием из брусчатки
- Проектируемые проезды с монолитным покрытием
- Проектируемые проезды с щебеночным покрытием
- Проектируемый газон
- Демонтируемые сооружения и коммуникации
- Проектируемое ограждение
- Перекладка существующей сети теплоснабжения
- Проектируемая сеть теплоснабжения

Предусматривается проектирование сетей теплоснабжения :
- от основоного источника теплоты - существующей сети централизованного теплоснабжения (Т1,Т2,Т3,Т4);
- от резервного источника теплоты - проектируемая резервная котельная (Т1,Т2).

Потребители 1-й категории надежности теплоснабжения .

На участке от резервной котельной до теплофикациооной камеры ТК 1 предусматривается проектирование прокладки трубопроводов Т 1, Т2 и трубопровода водоснабжения В1 в общем канале. Необходимо предусмотреть мероприятия , препятствующие замерзанию трубопроводов (т.к. сети теплоснабжения являются резервными и функционировать будут только в случае аварии на основоном источнике теплоты , в этой ситуации трубопровод водопровода В 1 не будет находится в зоне температурного влияния тепловых сетей и для него необходимы аналогичные мероприятия).

Подключение к основному источнику теплоты - существующей сети централизованного теплоснабжения (Т1,Т2,Т3,Т4) осуществляется в теплофикационной камере ТК1. На участке от ТК1 до потребителей предусматривается перекладка тепловых сетей (проектирование новых с демонтажом существующих). На этом участке предусматривается проектирование прокладки трубопроводов Т 1,Т2,Т3,Т4 (от основоного источника теплоты) и трубопроводов Т1,Т2 (от резервного источника теплоты) в общем канале. Для препятствия замерзания необходимо расположить трубопроводы Т1,Т2 (от резервного источника теплоты) в зоне температурного влияния трубопроводов Т 1,Т2,Т3,Т4 (от основоного источника теплоты).

Ввод трубопроводов в здания потребителей : Т1,Т2,Т3,Т4 (от основоного источника теплоты) и Т1,Т2 (от резервного источника теплоты).

Изм.	Кол.уч.	Лист	№ док.	Подп.	Дата				
Разработал						План расположения зданий и сооружений М 1:500	Стадия	Лист	Листов
Проверил							П		
Н.контроль									
ГИП									