



ООО «Ува-молоко»

юридический адрес: 426049, Удмуртская Республика, г. Ижевск, ул. Гагарина, д. 46,
адрес места нахождения: 427265, Удмуртская Республика, п. Ува, ул. Механизаторов, 6.

тел/факс: 8 (34130) 5-15-35

ИНН 1821009492, ОГРН 1101821000423, КПП 183201001,

р/счёт: 40702810668220000270, в Удмуртском отделении № 8618 ПАО Сбербанк России г. Ижевск,

БИК 049401601, к/счёт: 30101810400000000601

info@uva-moloko.ru www.uva-moloko.ru

ТЕХНИЧЕСКИЕ УСЛОВИЯ

на подключение к сетям хозяйственно-бытового и противопожарного водопровода для объекта «Пристрой к центральному складу размерами 15*8 метров» расположенного по адресу: Удмуртская Республика, п.Ува, ул. Механизаторов д.6

1. Источником хозяйственно-бытового водоснабжения служат существующие сети водопровода ООО «Ува-молоко» от существующих артезианских водозаборных скважин №1178 и 1178а.

2. Точка подключения проектируемого хозяйственно-бытового водоснабжения и внутреннего противопожарного водопровода – существующий трубопровод В1 Дуб3 мм, материал – РР, давление 3,0 атм., расположенный в «Адыгейском» участке Малого сырного цеха (см. приложение №1). Расход на хозяйственно-бытовое водоснабжение принять в соответствии с проектом.

3. Диаметр проектируемых сетей в границах объекта принять согласно проекта.

4. Наружное пожаротушение осуществляется от существующих пожарных гидрантов:

-ПГ-1. Вид сети – кольцевая, Диаметр сети – 100 мм, Марка ПГ-М, ЦГС-1.

-ПГ-4. Вид сети – кольцевая, Диаметр сети – 100 мм, Марка ПГ-М, ЦМЦ.

Приложение:


1. Схема – 1л.

Исполнительный директор

И.Д. Исламова

Главный инженер
Татаринов А.Г.
8-982-998-07-74

[Handwritten signature]

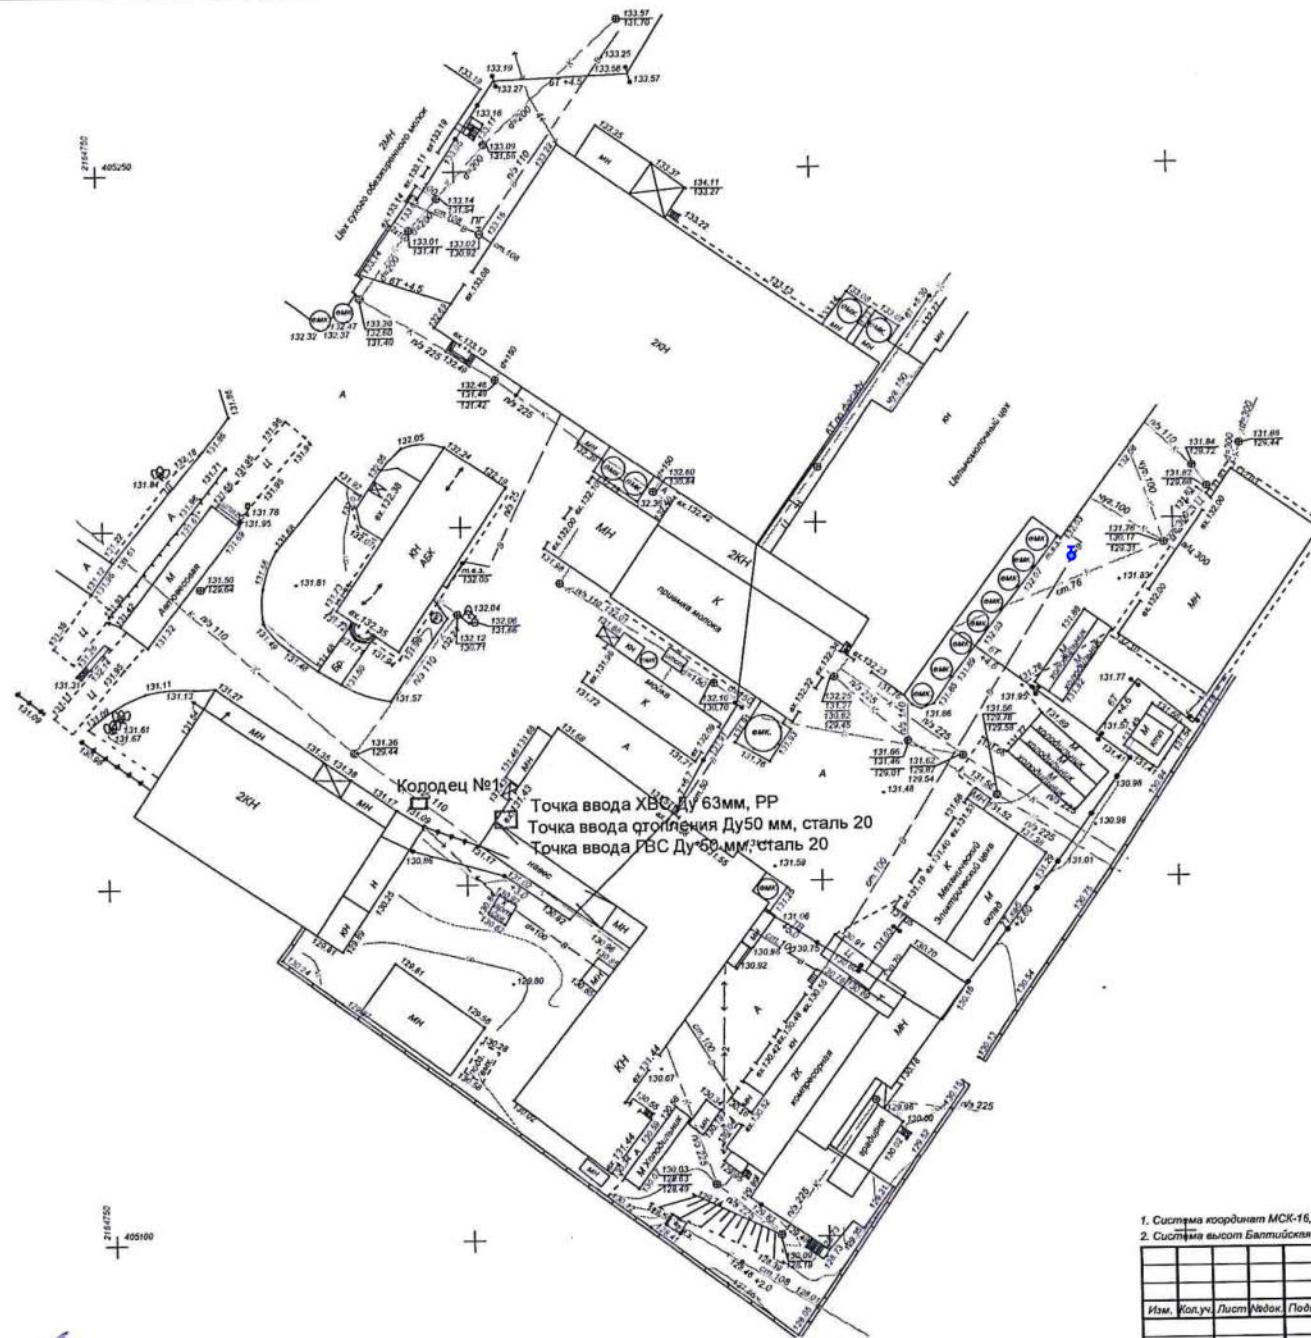

- условные обозначения:
- — — — — водопровод
 - — — — — канализация
 - — — — — теплотрасса надземная
 - — — — — теплотрасса подземная
 - — — — — от 105
 - +2.0

1. Система координат МСК-16, зона 1
2. Система высот Балтийская 1977 г.

						Пункты приема и первичной переработки металла		
Изм.	Кол.уч.	Лист	Число	Подпись	Дата			
						Технический отчет		
						по результатам инженерно-геодезических изысканий		
Геодезист	Глухарев А.П.				11.23а	Стадия	Лист	Листов
						П	1	
						Топографический план		
						М 1:500		
						ООО "ГИС"		