
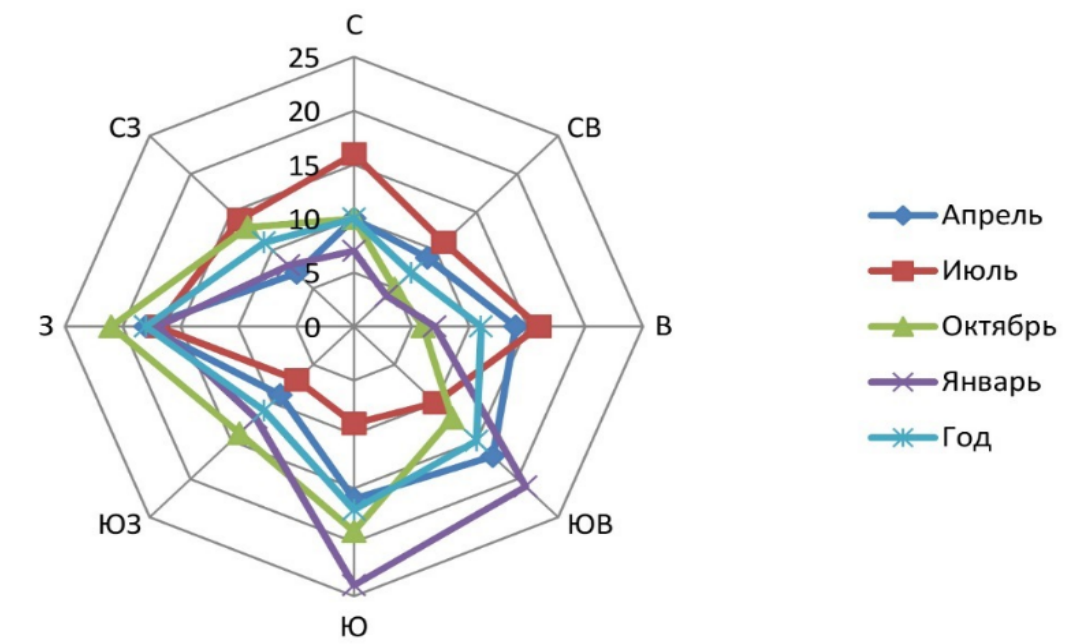
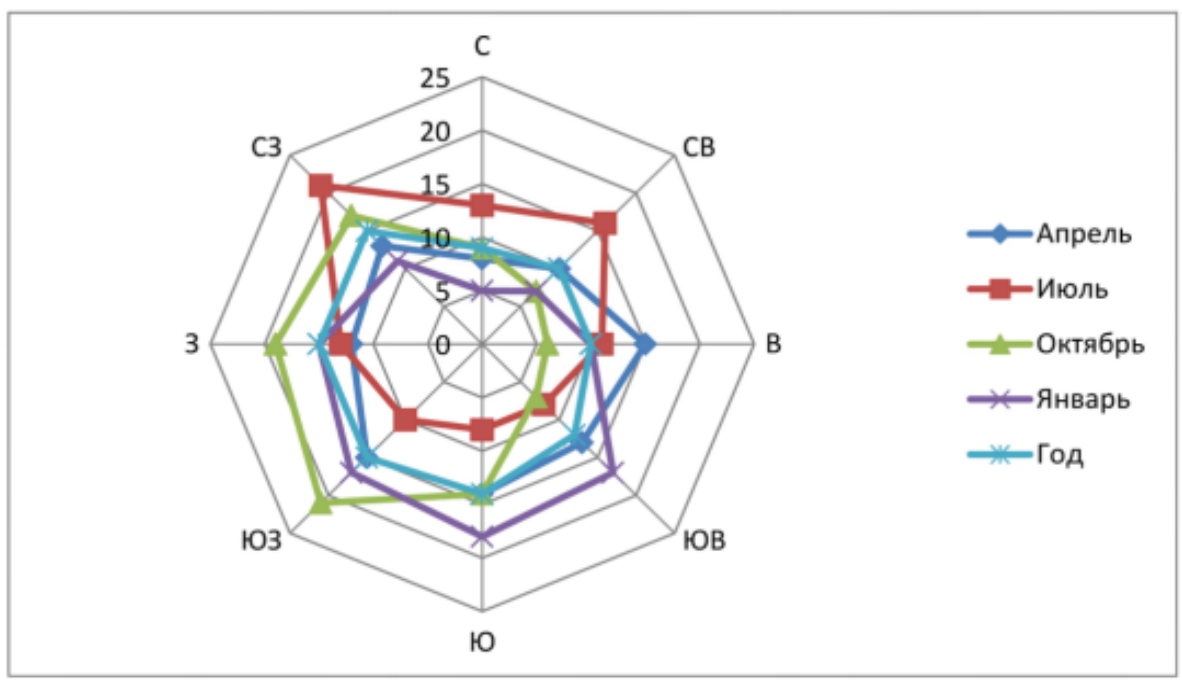


Направление ветров

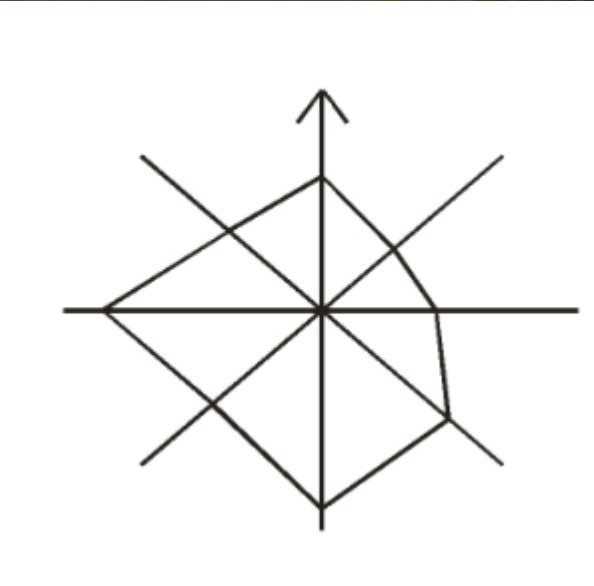

Экспликация зданий и сооружений		
1	Коровник №1 на 400 голов	Проект. 1 этап
2	Доильно-молочный блок	Проект. 1 этап
3	Коровник №2 на 400 голов	Проект. 2 этап
4	Навозосборник	Проект. 1 этап
5	Санпропускник. Дезбарьер закрытый с подогревом дез. раствора	Проект. 1 этап
6.1-6.2	Навозохранилище	Проект. 1 этап
7	Дезбарьер открытый	Проект. 1 этап

Площадь съемки 228 934 м²

Расстояние от МТФ до н.п. 240 м

Зооветеринарное расстояние от дороги 50 м

Расстояние от навозохранилищ до н.п. 502 м

						«Молочно-товарная ферма на 800 голов дойного стада КРС, расположенного в Республике Татарстан»			
Изм.	Кол.уч.	Лист	Недок.	Подп.	Дата	Предварительная посадка МТФ	Стадия	Лист	Листов
Разработал							П	1	
Проверил									
Н. контроль									
ГИП									