


Экспликация помещений на отм. 0,000

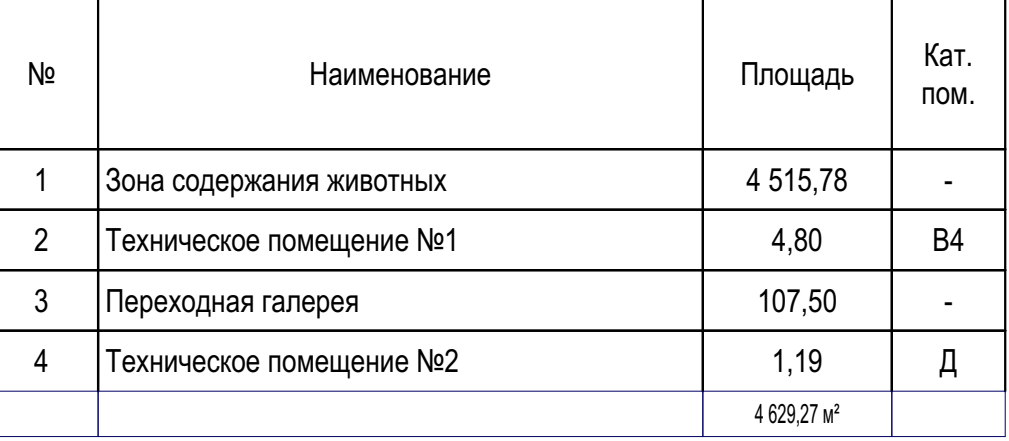



Указать где какая насечка (или оставить как предложено):

1. Разгонные
2. Горизонтальные (низкоскоростные)

Б. Ось ДМБ (поз. 3 по ПЗУ)

						«Молочно-товарная ферма на 800 голов дойного стада КРС, расположенного в Республике Татарстан»				
Изм.	Кол.уч.	Лист	№Док.	Подп.	Дата					
Разработал						Коровник №1 на 400 голов с галереей		Стадия	Лист	Листов
Проверил								П	1	2
Н.контроль						План расстановки технологического оборудования на отм. 0,000				
ГИП										

Инв. № подл.	Подпись и дата	Взам. инв. №	Согласовано	
001.20-АКАД				

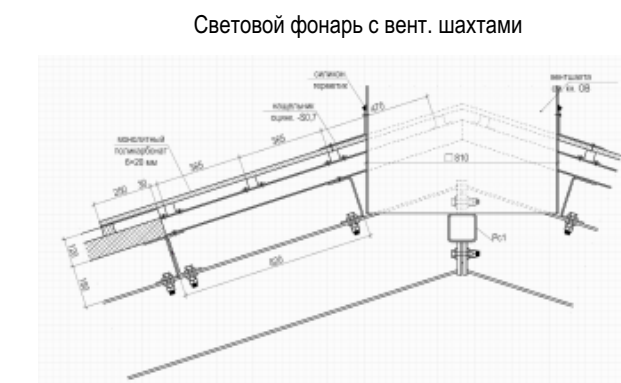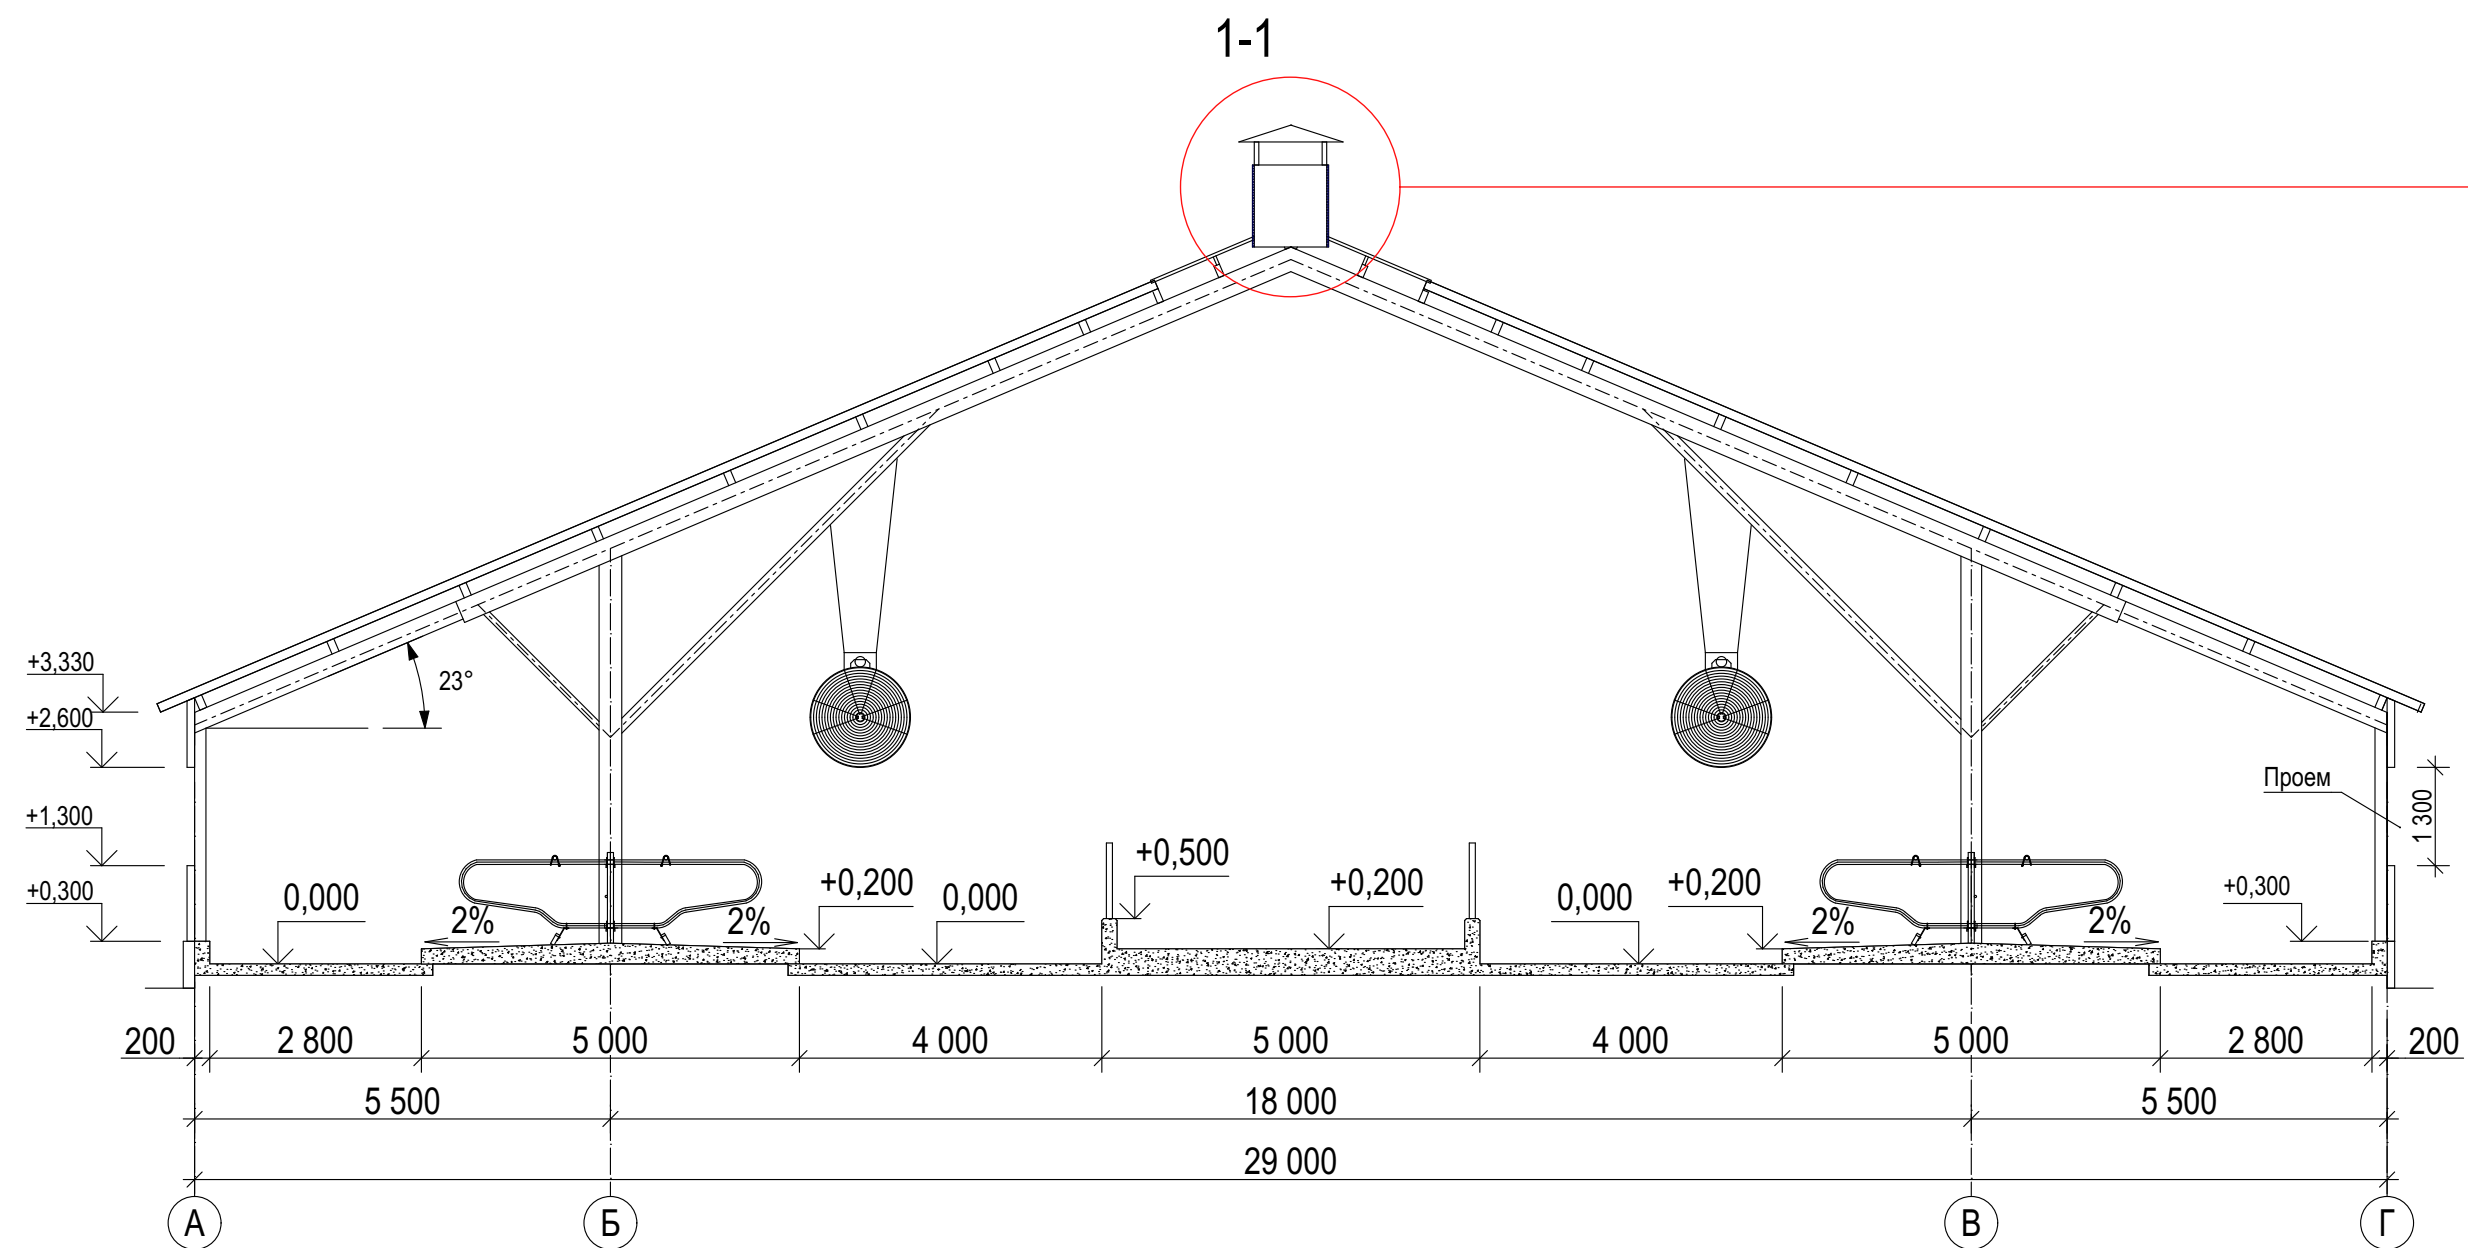


Дополнительные требования к световой конструкции:

Утвердил:

ООО «РИК»

Директор М. Р. Хайрутдинов _____

подпись дата

						001.20-АКАД-ИОС7.ГЧ				
						«Молочно-товарная ферма ООО «Макс ОЙЛ» на 800 голов дойного стада КРС, расположенного вблизи пос. Отар-Дубровка Пестречинского района РТ»				
Изм.	Кол.уч.	Лист	№Док.	Подп.	Дата	Коровник №1 на 500 голов с галереей		Стадия	Лист	Листов
Разработал	Шабалин				02.06.20			П	2	
Проверил	Федотов				02.06.20					
						Разрез 1-1.		 Академия Строительства		
Н.контроль	Аверина				02.06.20					
ГИП	Каргашин				02.06.20					