



План расстановки технологического оборудования на отм. +3,000

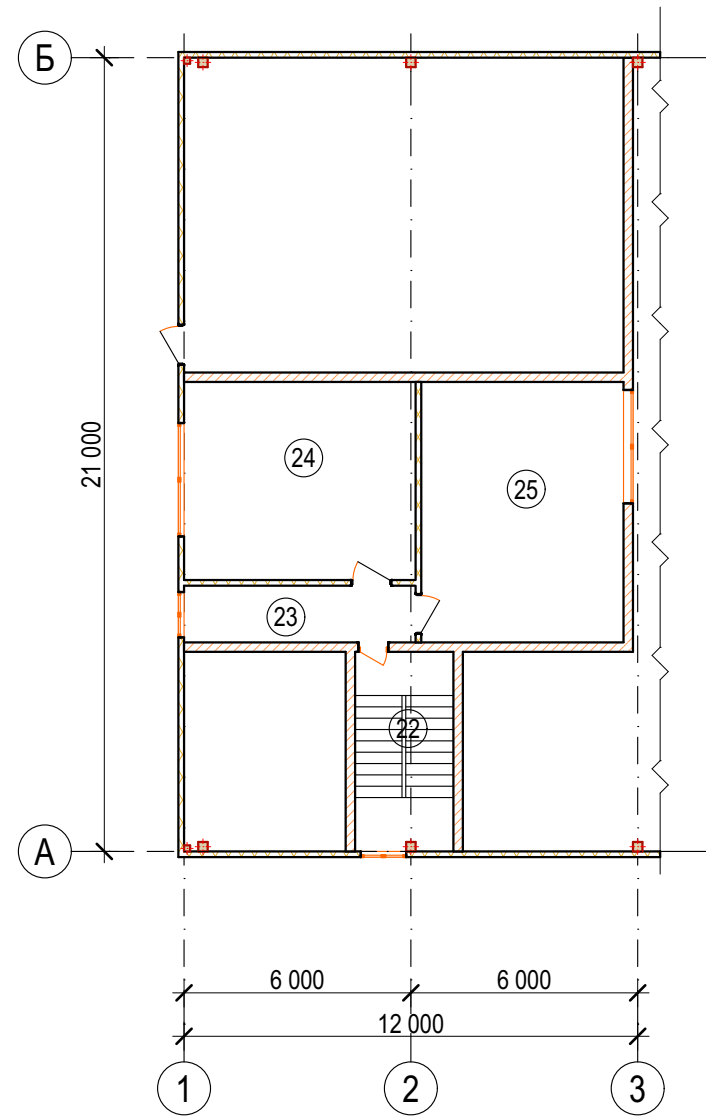

План расстановки технологического оборудования на отм. 0,000

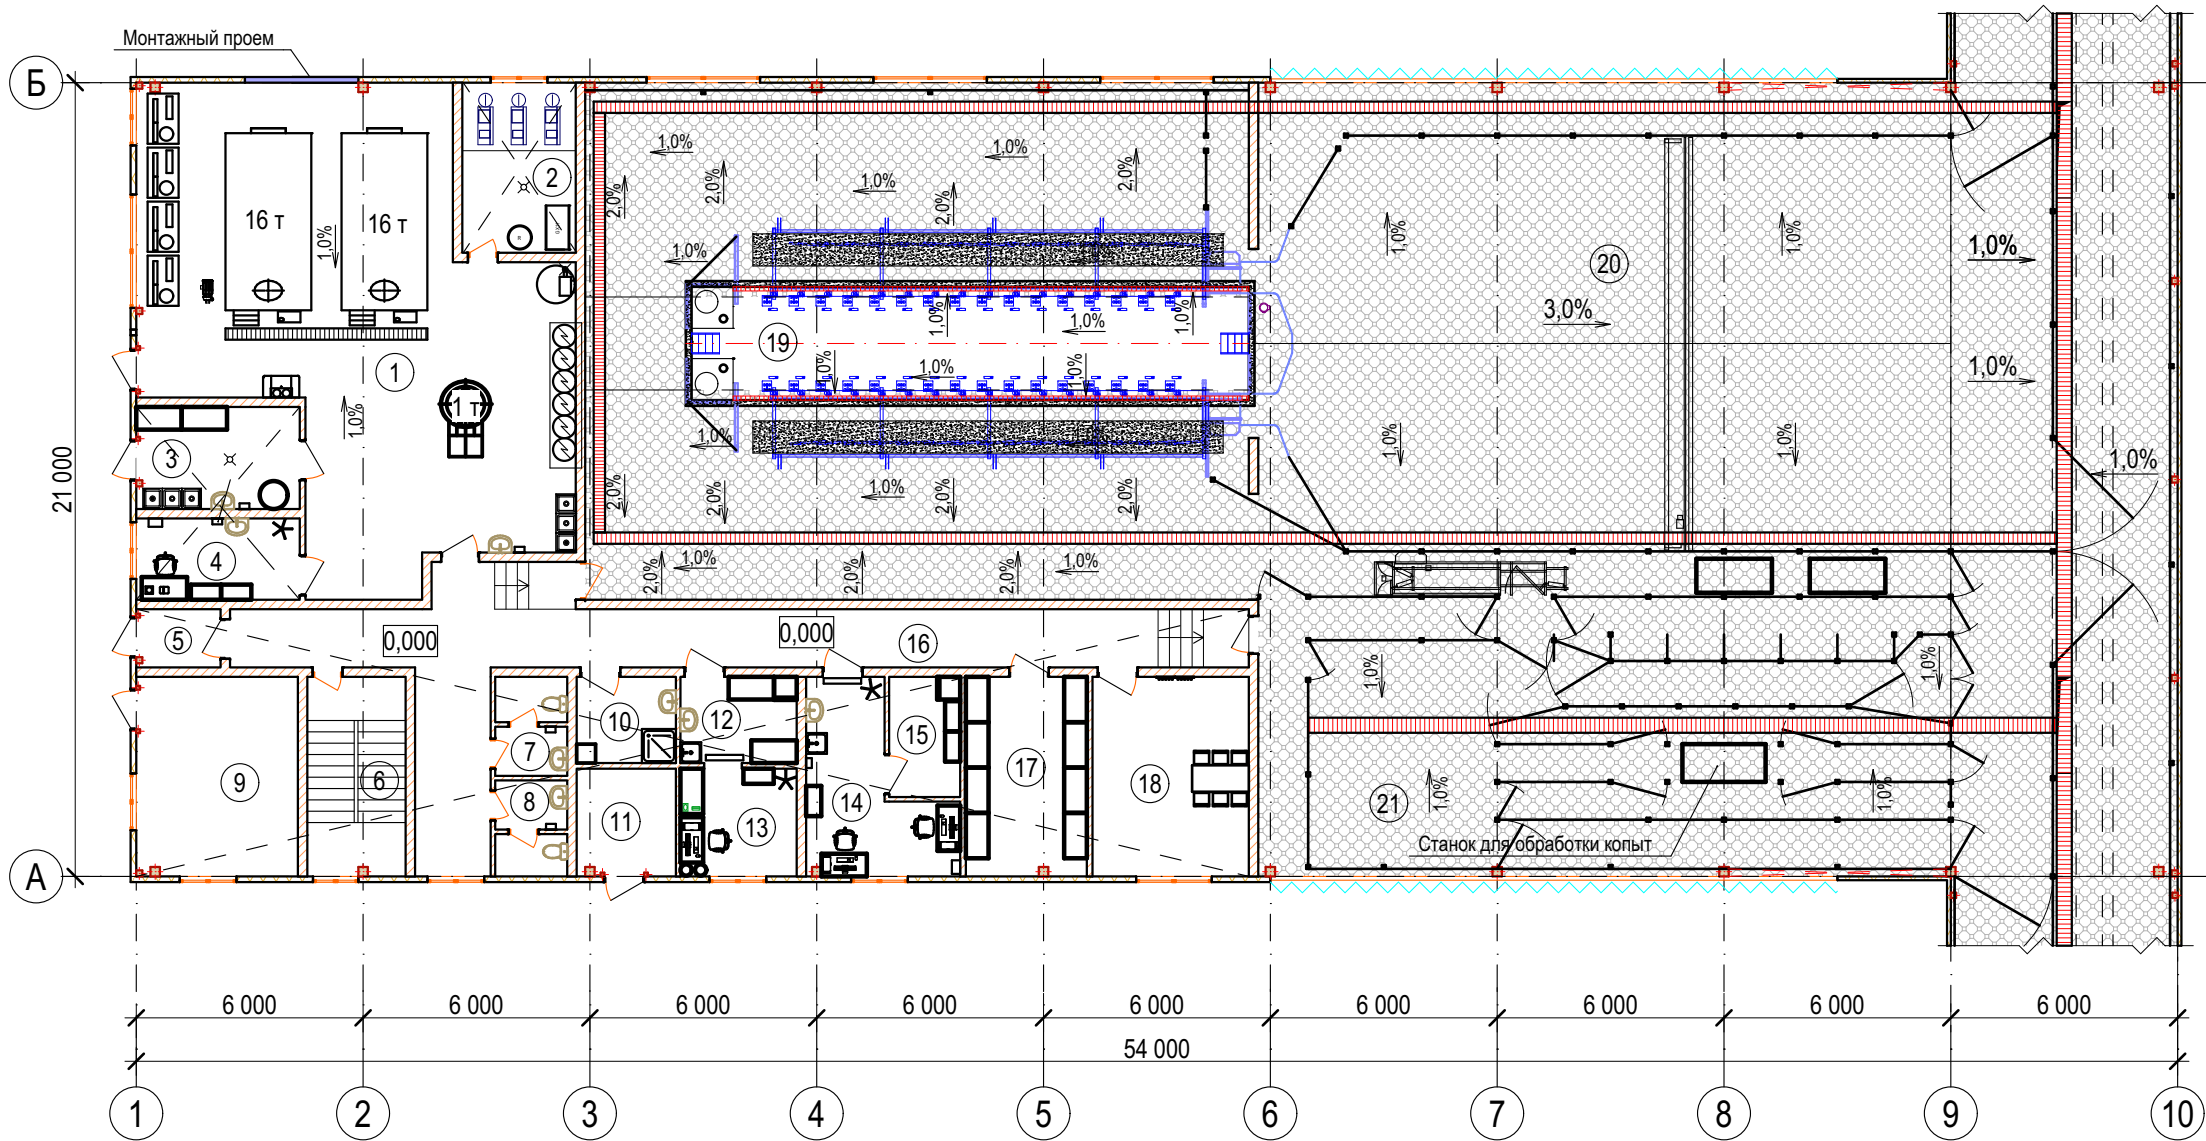

Экспликация помещений на отм. 0,000

№	Наименование	Площадь	Кат. пом.	Класс пожароопасной зоны
1	Молочно-моечная	114,37	Д	влажн.
2	Вакуум-насосная	13,50	В3	влажн.
3	Помещение для хранения и приготовления дезосредств	11,64	Д	влажн.
4	Молочная лаборатория	9,30	В4	П-IIa
5	Тамбур	3,40	-	-
6	Лестничная клетка	13,67	-	-
7	Санузел мужской	4,99	-	-
8	Санузел женский	4,84	-	-
9	Теплогенераторная	22,46	Г	-
10	Комната уборочного инвентаря	5,98	В4	П-IIa
11	Электрощитовая	7,40	В4	-
12	Кладовая осеменатора	7,01	В4	П-IIa
13	Кабинет осеменатора	8,76	-	-
14	Кабинет ветврача	14,85	-	-
15	Кладовая ветинструментов	5,98	В4	П-IIa
16	Коридор	57,33	-	-
17	Складское помещение	16,83	Д	-
18	Комната отдыха	21,83	-	-
19	Доильный зал "Параллель 2х16"	239,96	Д	влажн.
20	Накопитель	334,26	Д	влажн.
21	Ветеринарно-санитарная зона	177,66	Д	влажн.

Экспликация помещений на отм. +3,000

№	Наименование	Площадь	Кат. пом.	Класс пожароопасной зоны
22	Лестничная клетка	13,67	-	-
23	Коридор	9,19	-	-
24	Кабинет заведующего	32,10	-	-
25	Смотровая площадка	36,86	-	-
		1 187,84 м²		

						«Молочно-товарная ферма на 800 голов дойного стада КРС, расположенного Республики Татарстан»			
Изм.	Кол.уч.	Лист	№Док.	Подп.	Дата	Доильно-молочный блок	Стадия	Лист	Листов
Разработал							П	1	
Проверил						План расстановки технологического оборудования на отм. 0,000.			
Н.контроль									
ГИП									