
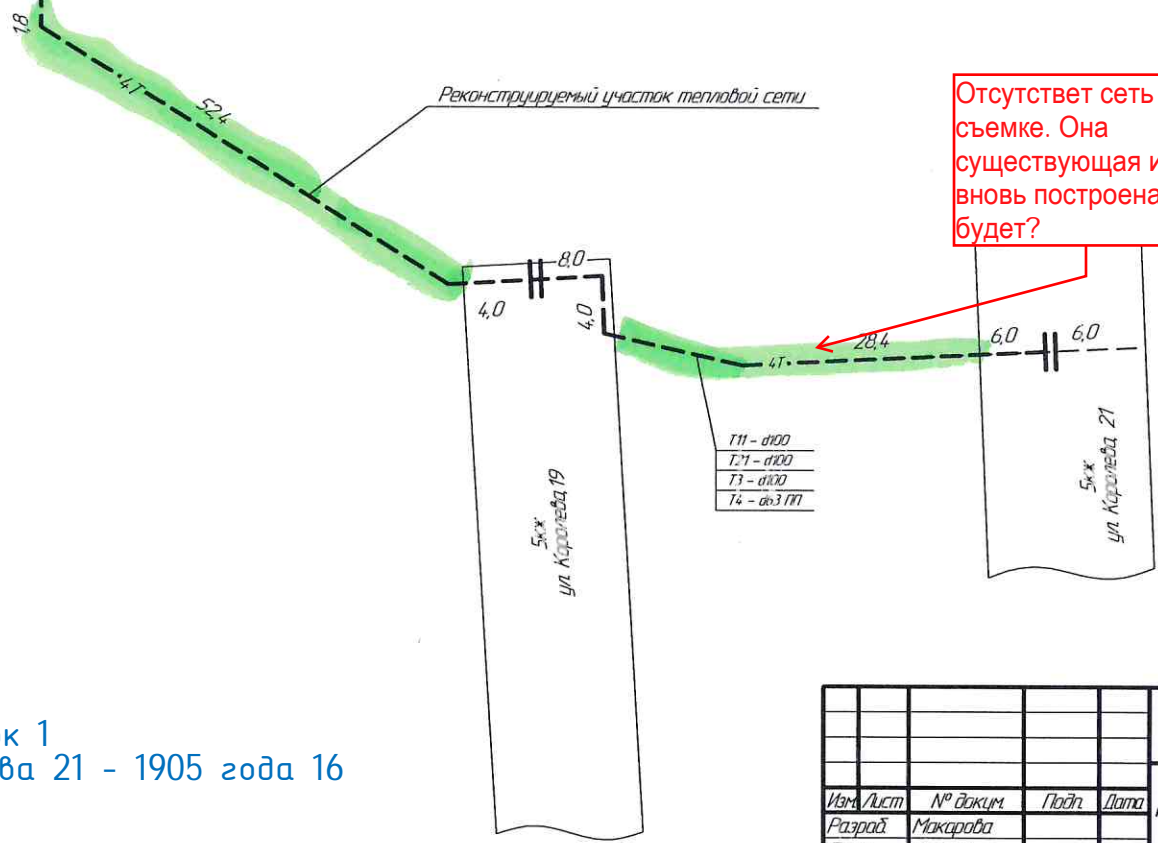


Лист примен	Сред. №
-------------	---------

Инд. № подл	Подп. и дата	Взам. инд. №	Инд. № подл	Подп. и дата
-------------	--------------	--------------	-------------	--------------

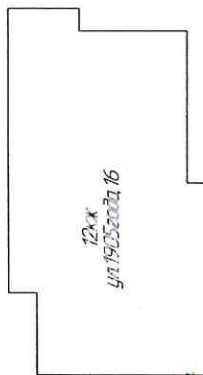

- Условные обозначения:
- Трубопроводы теплоснабжения АО "Воткинский завод"
 - Подземная прокладка трубопроводов
 - Трубопроводы теплоснабжения АО "Воткинский завод"
 - Подземная прокладка трубопроводов
 - Реконструируемый участок тепловой сети
 - ТК Тепловая камера
 - T11 - Трубопровод теплосети II контура подающий
 - T21 - Трубопровод теплосети II контура обратный
 - T3 - Трубопровод горячего водоснабжения
 - T4 - Трубопровод циркуляционный

T11 - Ø100
T21 - Ø100
T3 - Ø100
T4 - Ø125

ЦТП-7
Участок 1
Королева 21 - 1905 года 16

Изм.	Лист	№ докум.	Подп.	Дата	Реконструкция тепловых сетей г.Воткинска			Лит.	Масса	Масштаб
Разработ.	Макарова				Тепловая сеть от ЦТП-7					1:50
Проект.	Зайчик							Лист	Листов	1
Т.контр.					АО "Воткинский завод"					
И.контр.										
Утв.	Корепанов									

Лист примен

Спроект №


Подп и дата

И.в. № 2

Взам и.в. №

Подп и дата

И.в. № подп

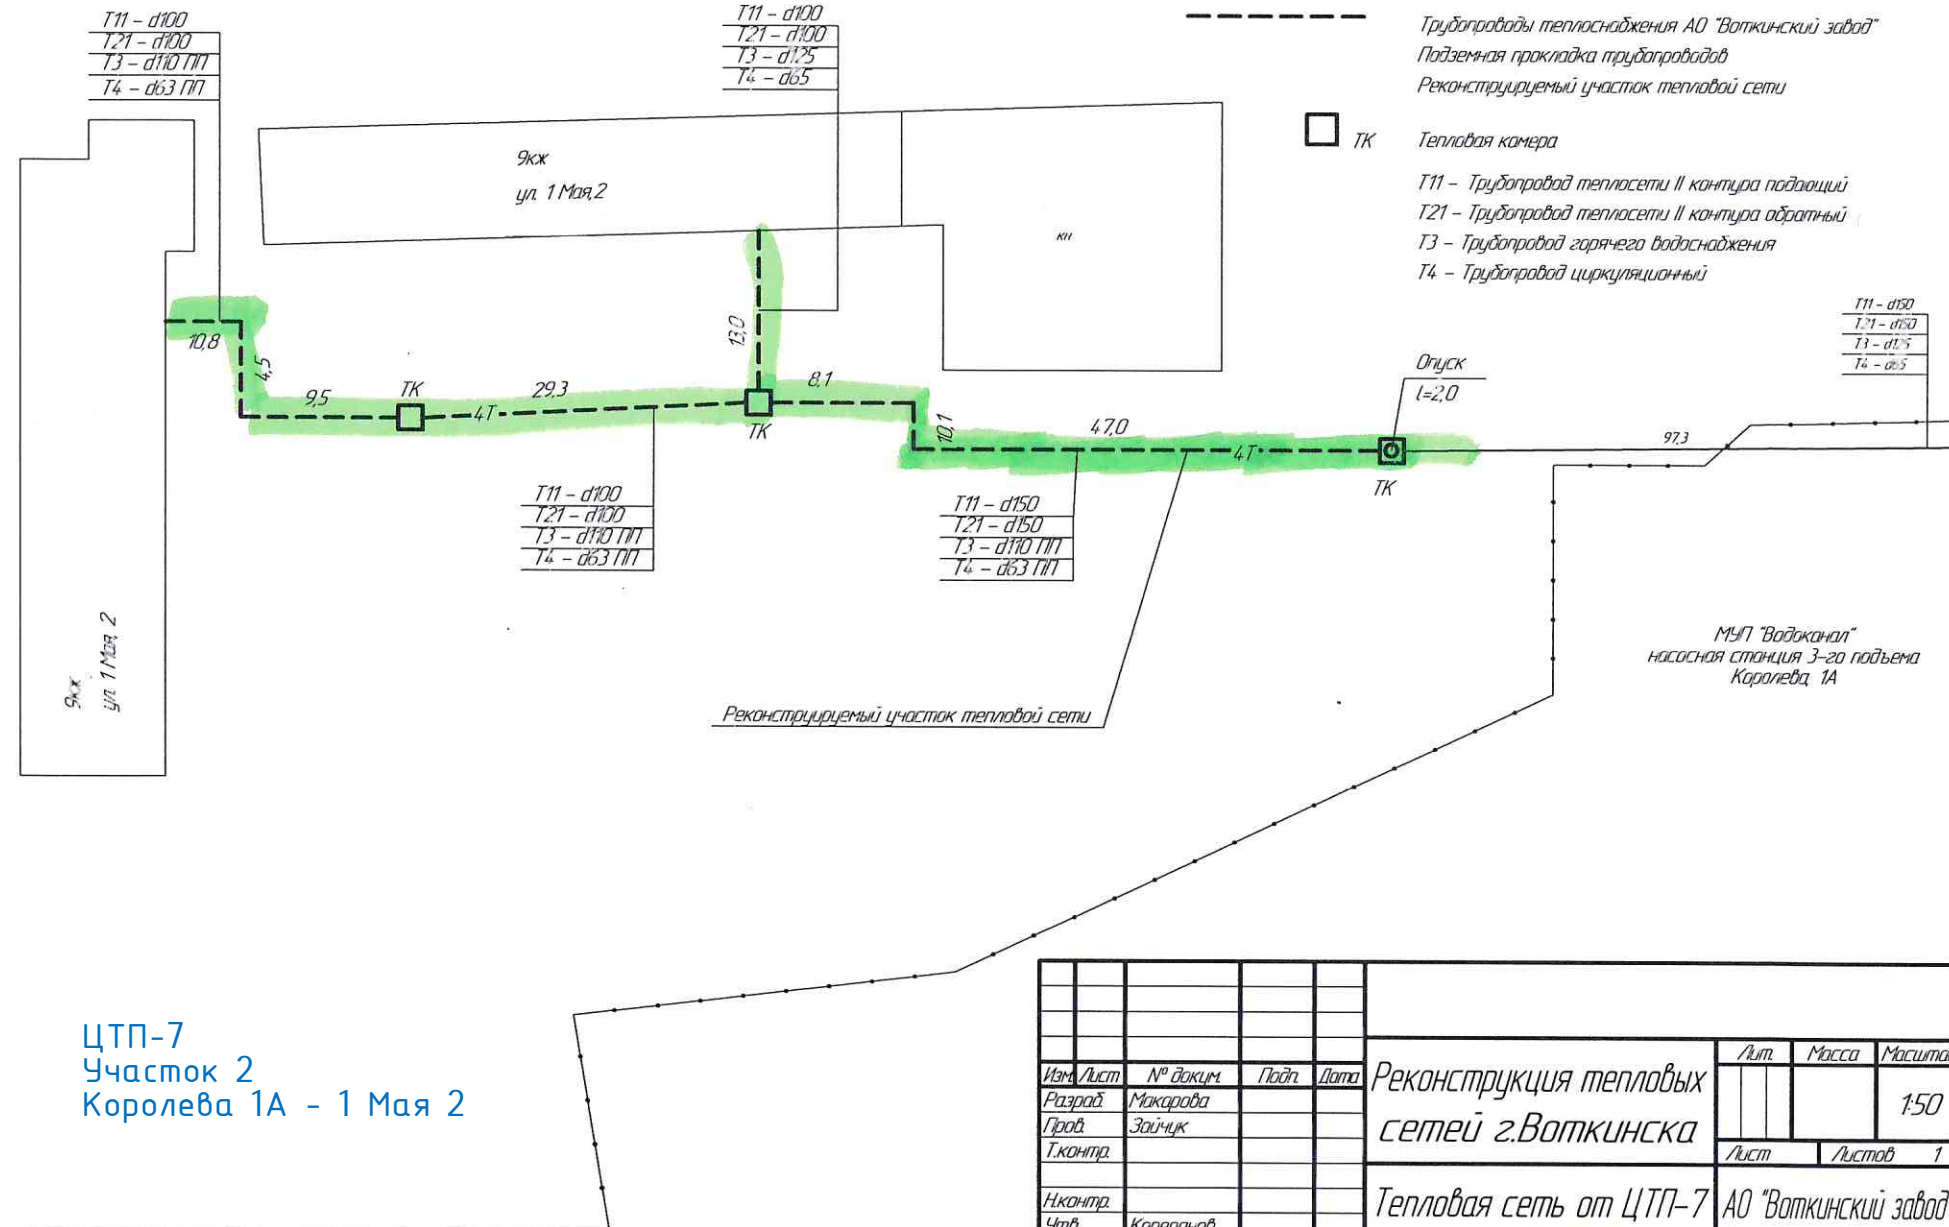

ЦТП-7
Участок 2
Королева 1А - 1 Мая 2

Условные обозначения:

Трубопроводы теплоснабжения АО "Воткинский завод"
Подземная прокладка трубопроводов

Трубопроводы теплоснабжения АО "Воткинский завод"
Подземная прокладка трубопроводов
Реконструируемый участок тепловой сети

ТК Тепловая камера

T11 - Трубопровод теплосети II контура подающий
T21 - Трубопровод теплосети II контура обратный
T3 - Трубопровод горячего водоснабжения
T4 - Трубопровод циркуляционный

T11 - d150
T21 - d150
T3 - d125
T4 - d65

МУП "Водоканал"
насосная станция 3-го подъема
Королева 1А

Реконструируемый участок тепловой сети

И.в.	Лист	№ докум.	Подп.	Дата	Реконструкция тепловых сетей г.Воткинска		
Разработ.	Микарובה				Лит.	Масштаб	1:50
Проект.	Зайчук				Лист	Листов	1
Т.контр.					Тепловая сеть от ЦТП-7 АО "Воткинский завод"		
И.контр.							
Утв.	Королева						


Копировал

Формат А3

Лист проекции
 Спроб №
 Взам инв №
 Подп и дата
 Подп и дата
 Инв № подл

Условные обозначения:

- Трубопроводы теплоснабжения АО "Воткинский завод"
- Подземная прокладка трубопроводов
- Трубопроводы теплоснабжения АО "Воткинский завод"
- Подземная прокладка трубопроводов
- ТК Реконструируемый участок тепловой сети
- ТК Тепловая камера
- T11 - Трубопровод теплосети II контура подающий
- T21 - Трубопровод теплосети II контура обратный
- T3 - Трубопровод горячего водоснабжения
- T4 - Трубопровод циркуляционный

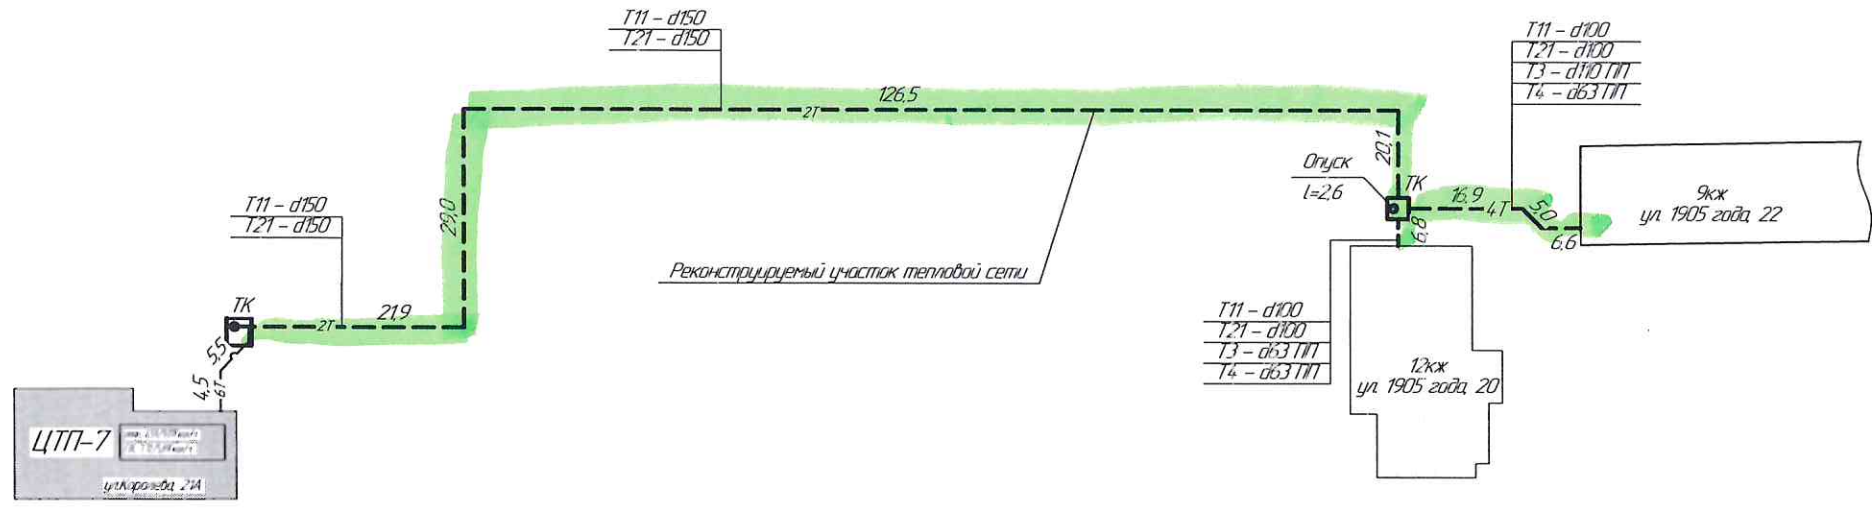

ЦТП-7
 Участок 3
 от ЦТП-7 до 1905 года 20 и 1905 года 22



Формат А3

Лист: проект

Стор. №

Лист и дата


Лист и дата

Лист и дата

Лист и дата

ул. 1 Мая, 83 5кж

Реконструируемый участок тепловой сети

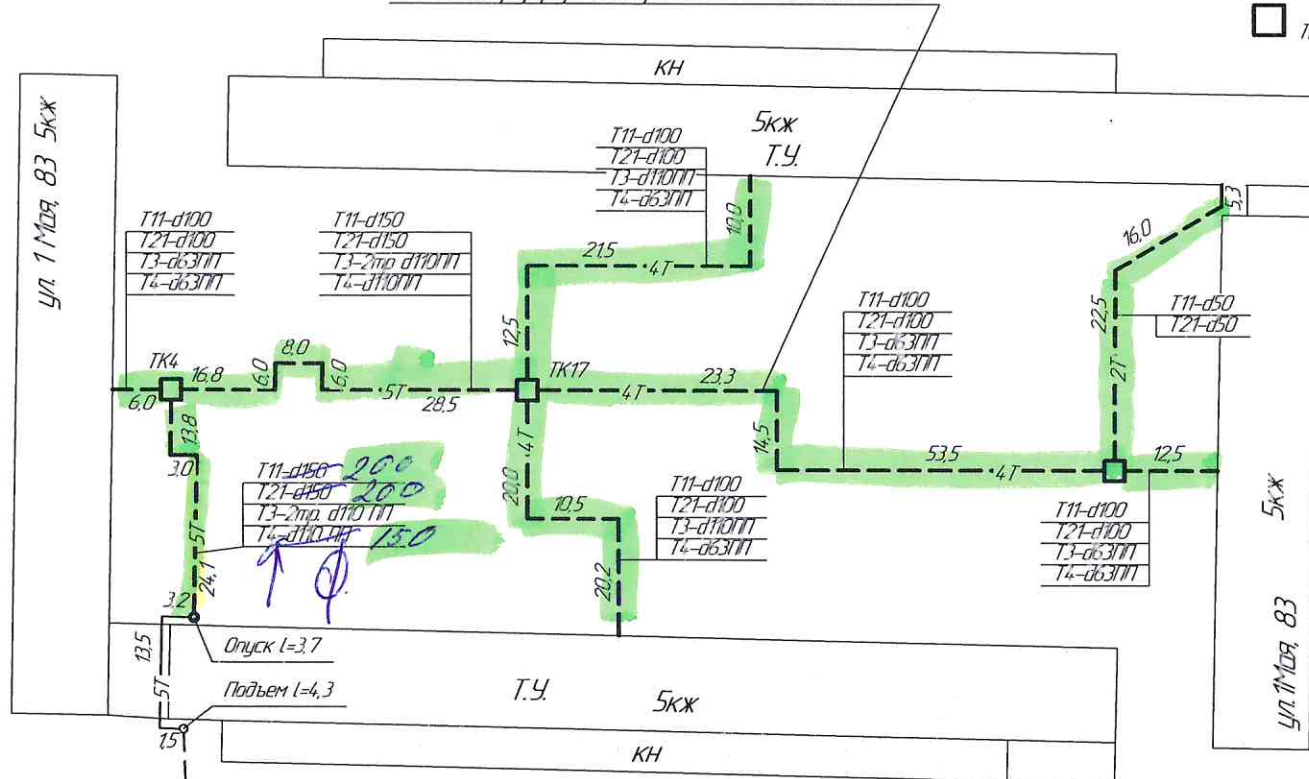

Условные обозначения:

Трубопроводы теплоснабжения АО "Воткинский завод"
Подземная прокладка трубопроводов

Трубопроводы теплоснабжения АО "Воткинский завод"
Подземная прокладка трубопроводов
Реконструируемый участок тепловой сети



ТК Тепловая камера

Т11 – Трубопровод теплосети II контура подающий

Т21 – Трубопровод теплосети II контура обратный

Т3 – Трубопровод горячего водоснабжения


Т4 – Трубопровод циркуляционный

ЦТП-8
Участок 5
двор 1 Мая 83

Изм.	Лист	№ докум.	Подп.	Дата	Реконструкция тепловых сетей г.Воткинска		
Разработ.	Максимова				Лит.	Масштаб	1:50
Пров.	Зайчик				Лист	Листов	1
Т.контр.					Тепловая сеть от ЦТП-8 АО "Воткинский завод"		
Н.контр.							
Утв.	Корепанов						

Копировал

Формат А3

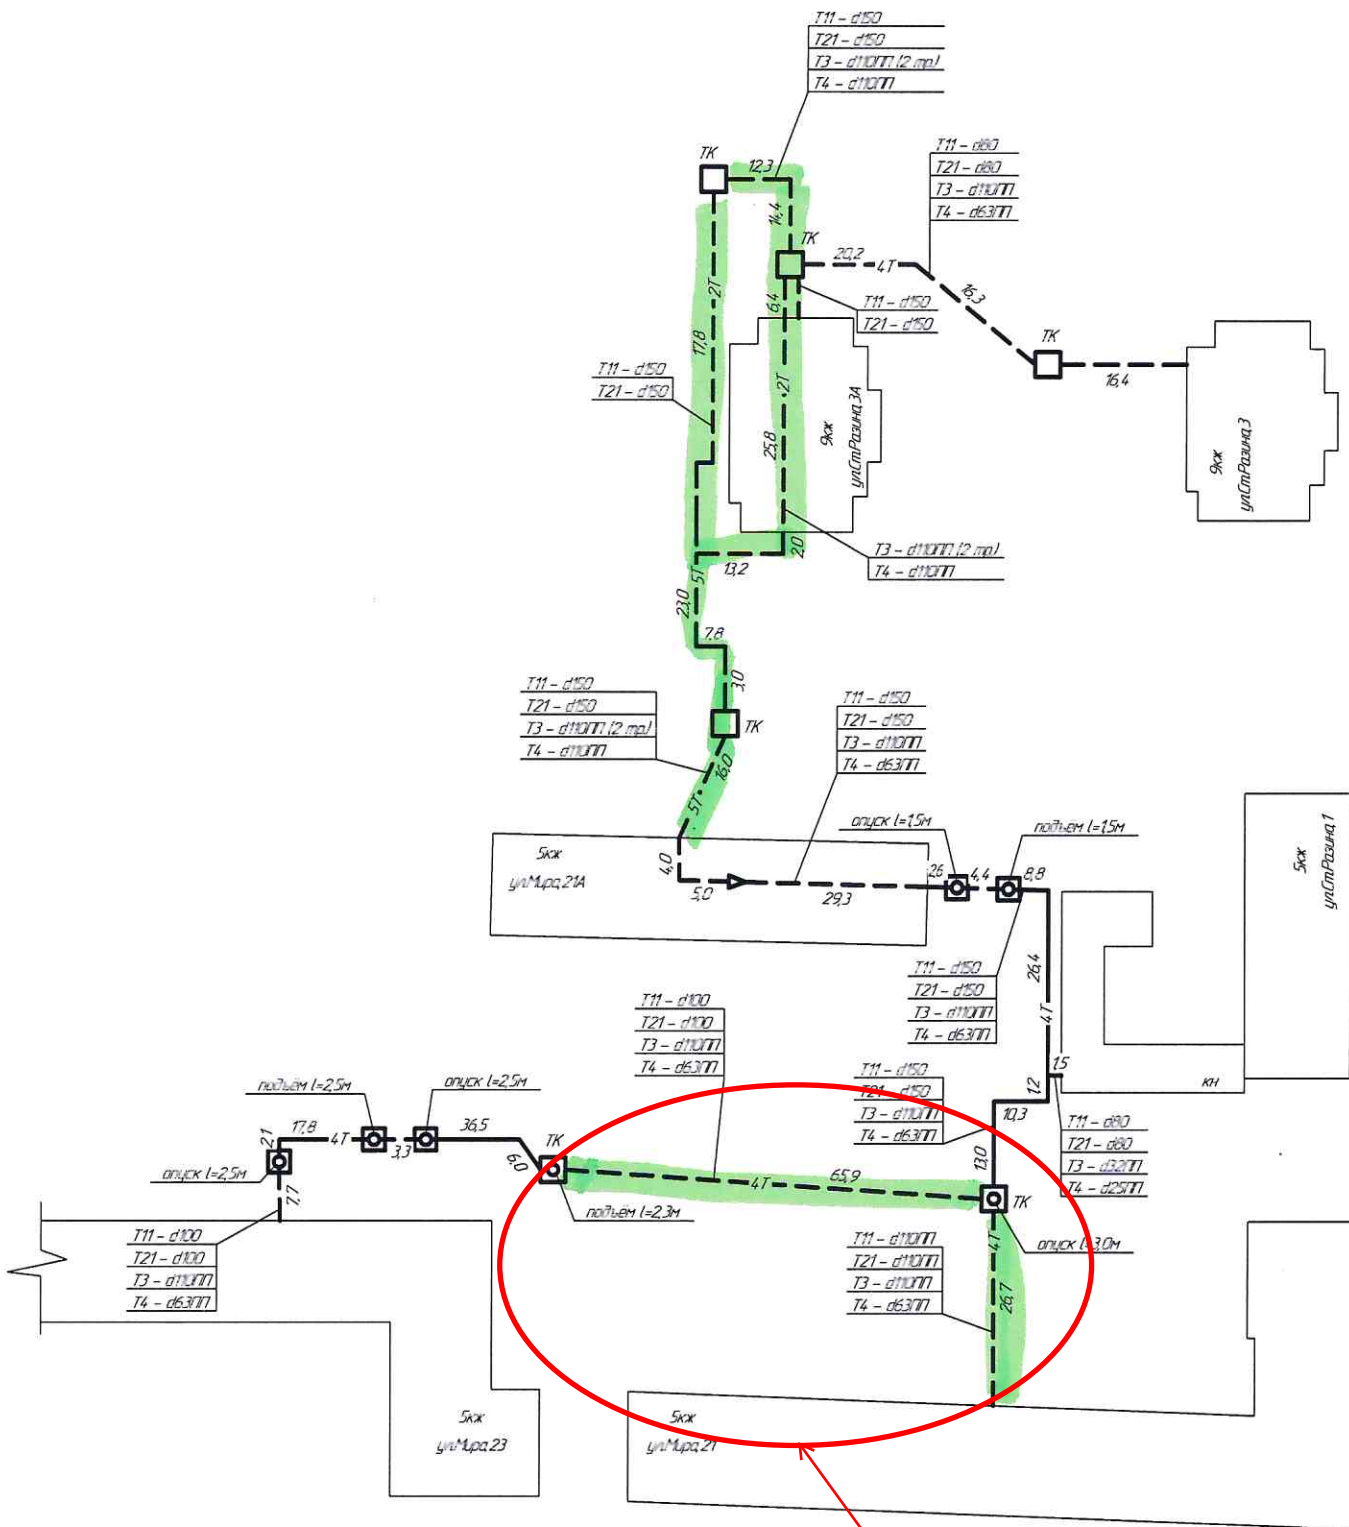


Нет съемки. В задании на геодезию этого участка не было


ЦТП-10


Участок 6

ТК Разина 5 до Мира 21А, Разина 3А, Разина 3

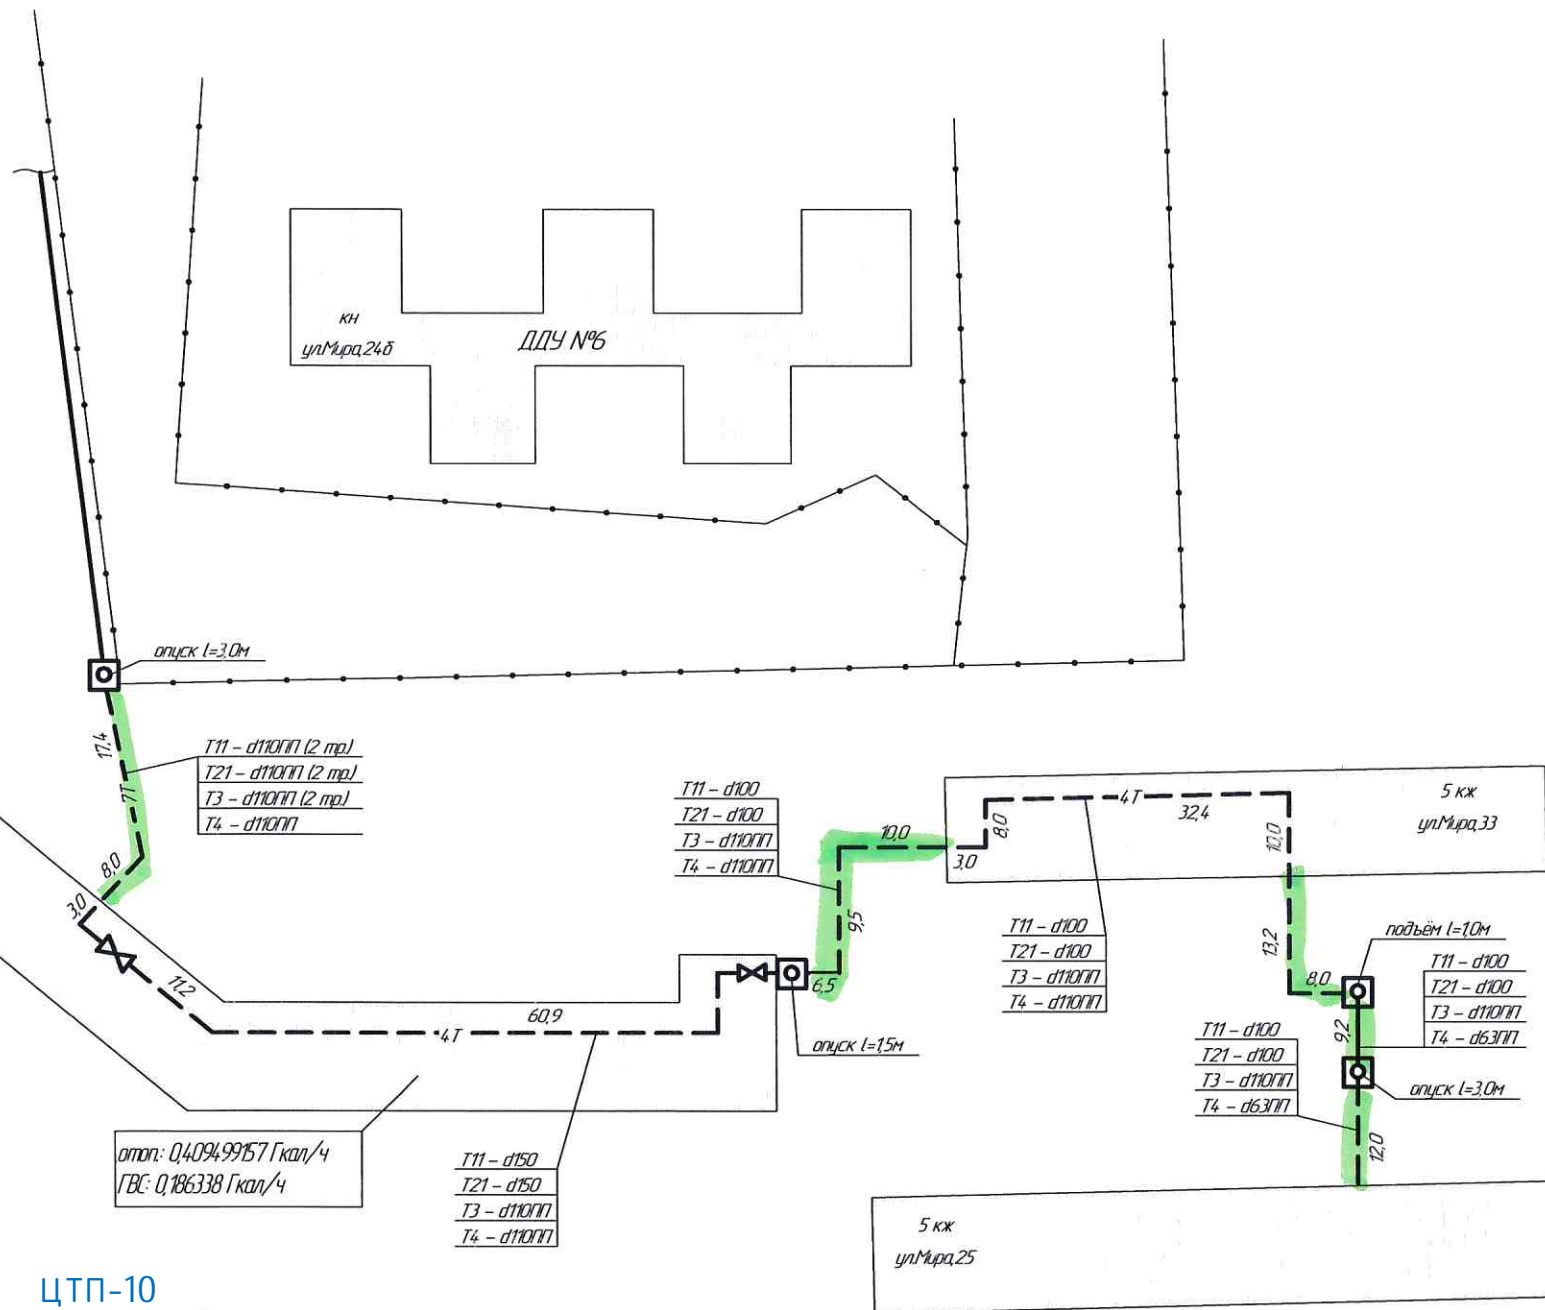


ЦТП-10
Участок 7
Мира 24б - Мира 25

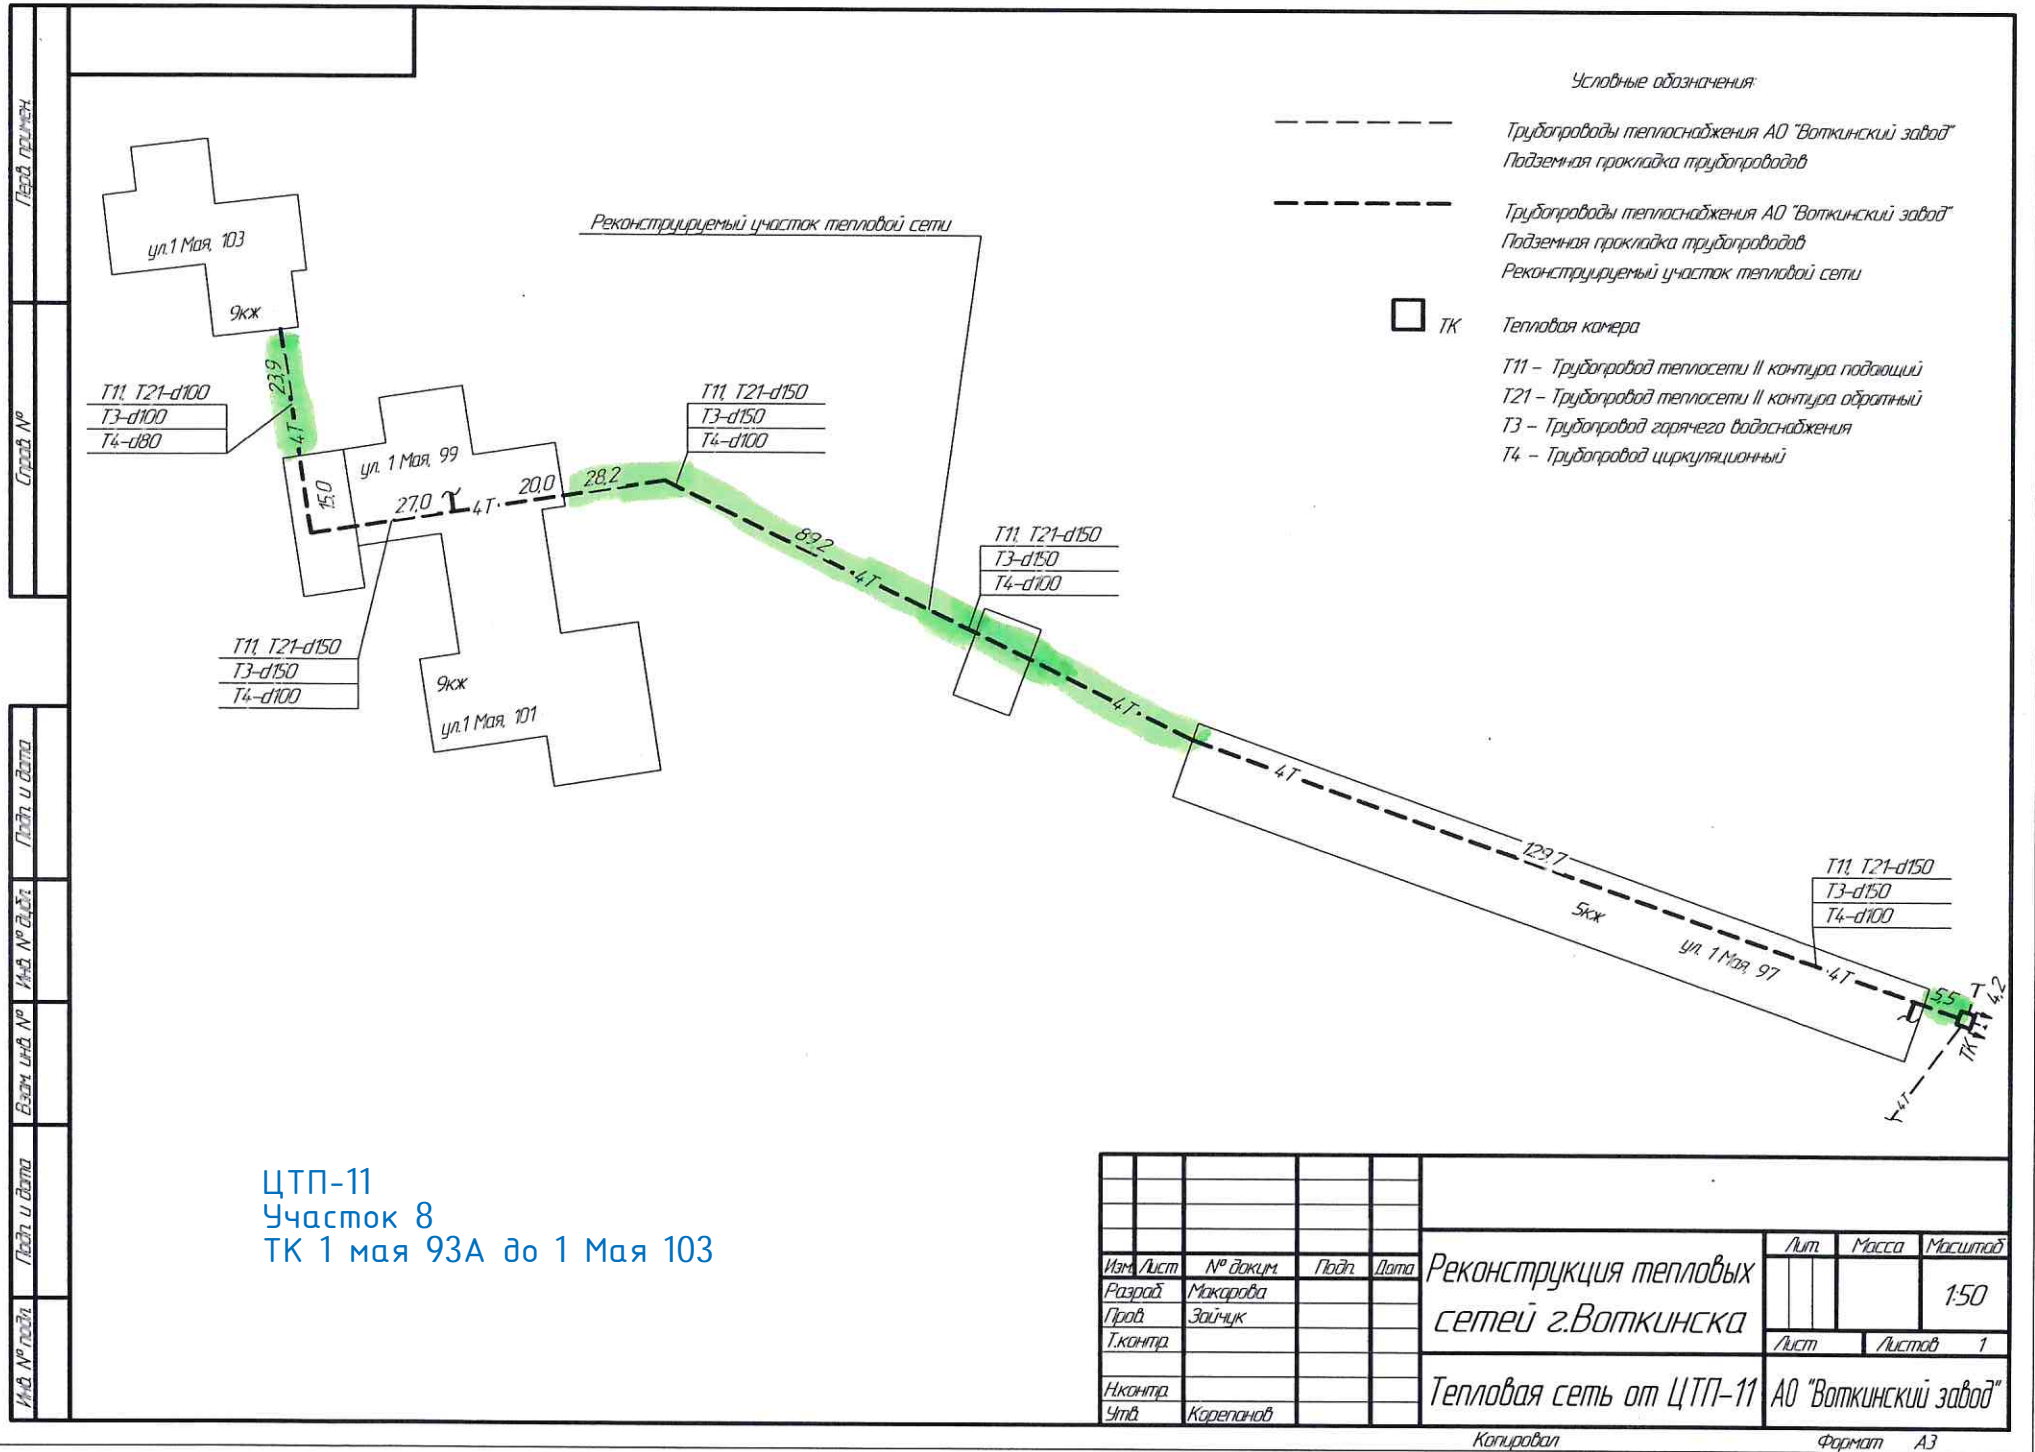

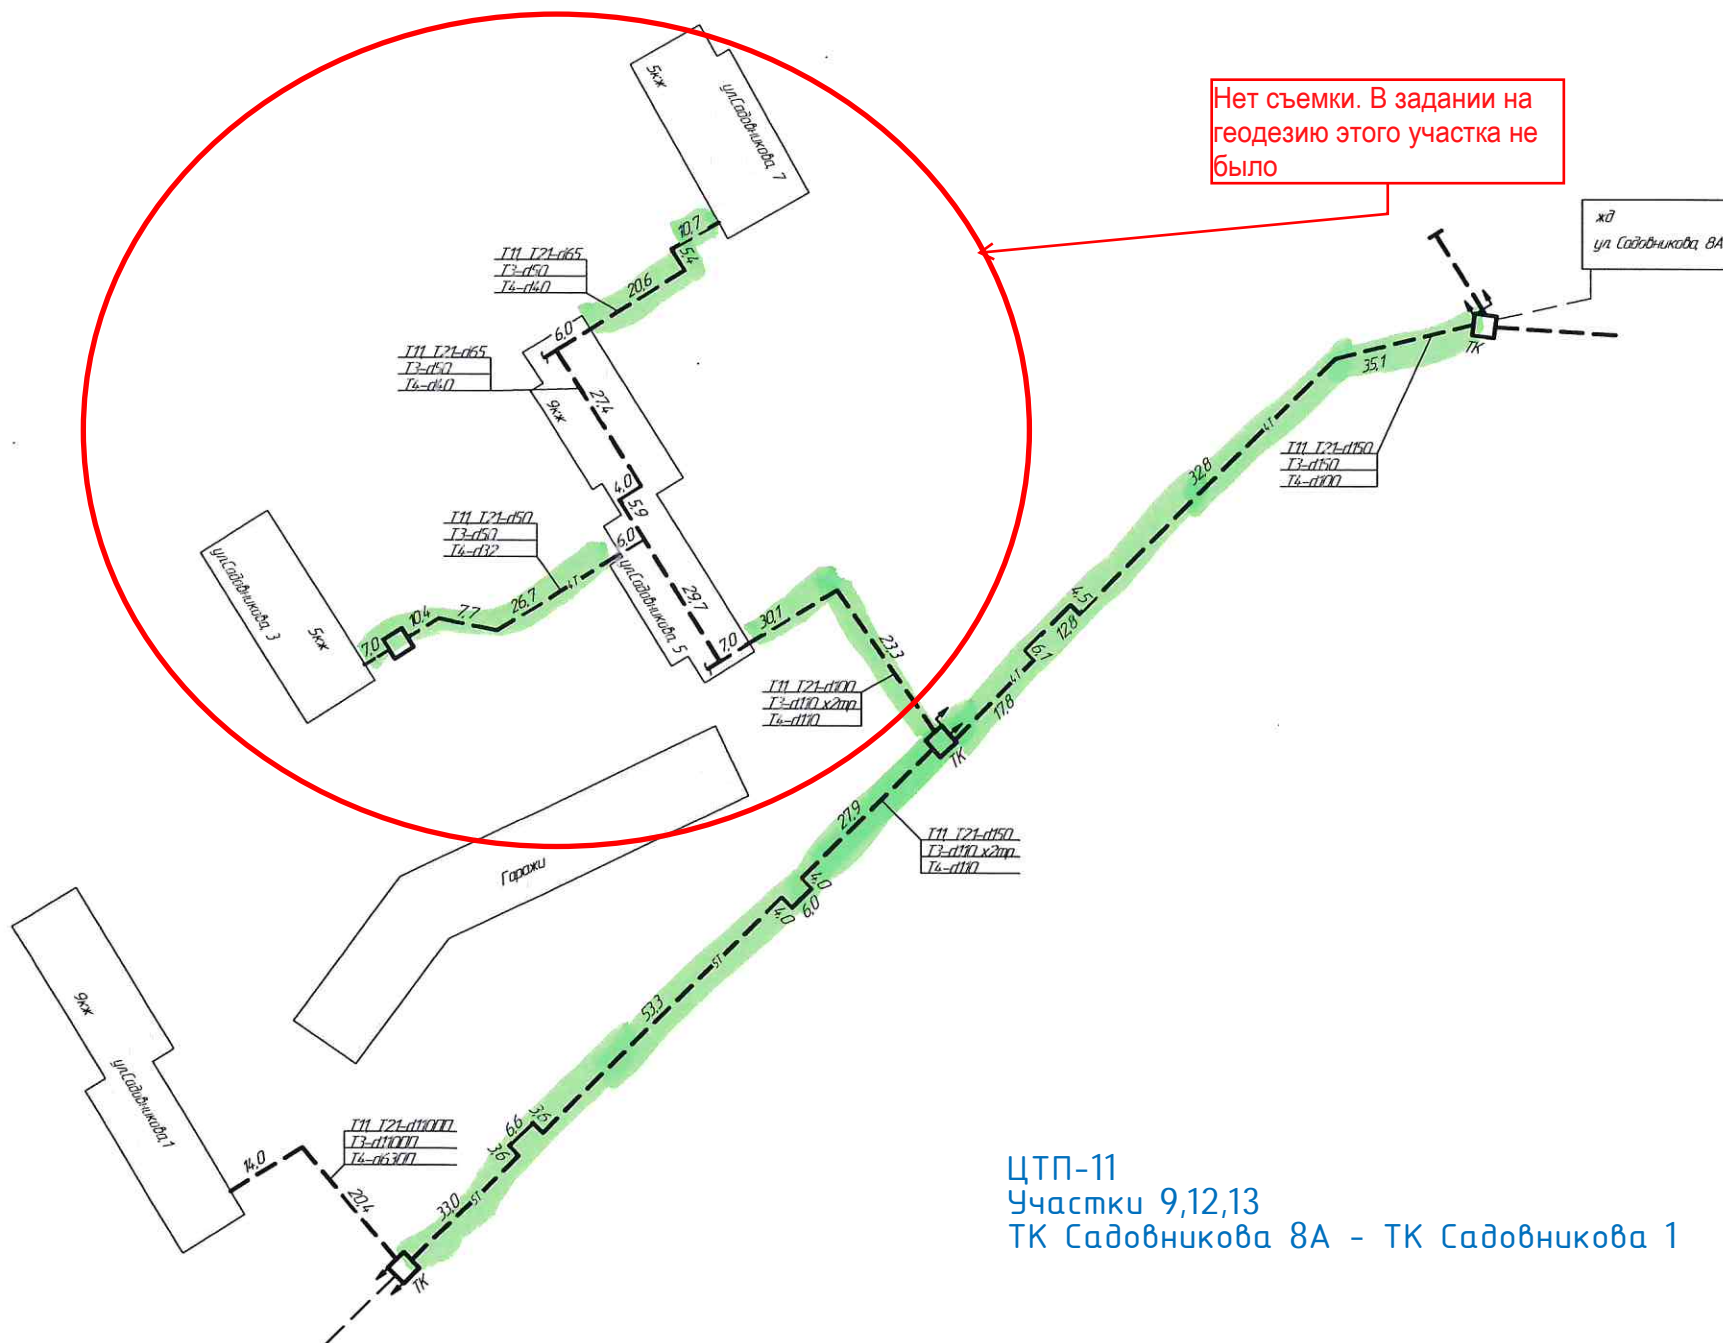

Лист №	Лист №
Лист №	Лист №

Лист №	Лист №
Лист №	Лист №

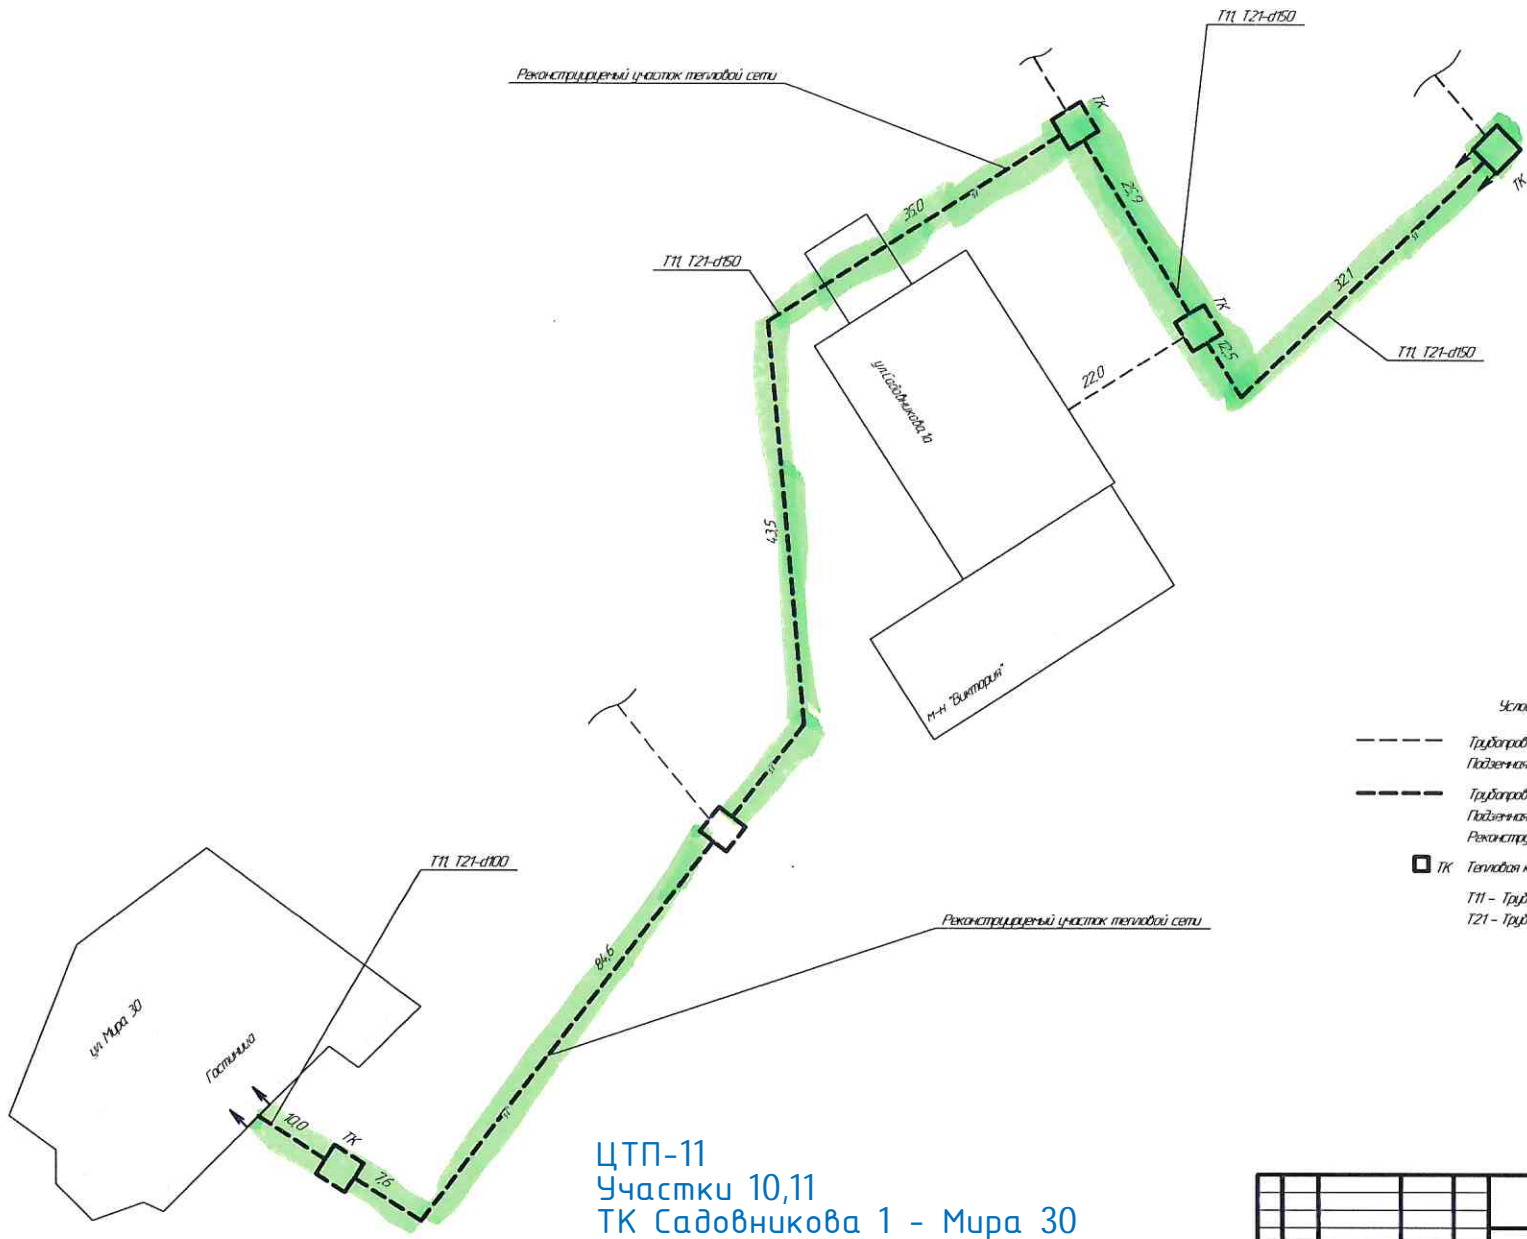


ЦТП-11
Участки 10,11
ТК Садовникова 1 - Мира 30

- Условные обозначения
- Трубопроводы теплоснабжения АО "Воткинский завод"
 - Подземная прокладка трубопроводов
 - Трубопроводы теплоснабжения АО "Воткинский завод"
 - Подземная прокладка трубопроводов
 - Реконструируемый участок тепловой сети
 - ТК Тепловая камера
 - ТТ1 - Трубопровод теплосети // контура подающий
 - Т21 - Трубопровод теплосети // контура обратный

Изм.	Лист	№ докум.	Подп.	Дата	Лит	Масса	Масштаб
Разработ	Михайлова						1:75
Проект	Зайчик				Лист	Листов	1
Исполнитель	Корсаков				Тепловая сеть ул. Мира, д.30		
Чит.	Корсаков				АО "Воткинский завод"		
Копировать					Формат А2		

Нет съемки. В задании на геодезию этого участка не было.

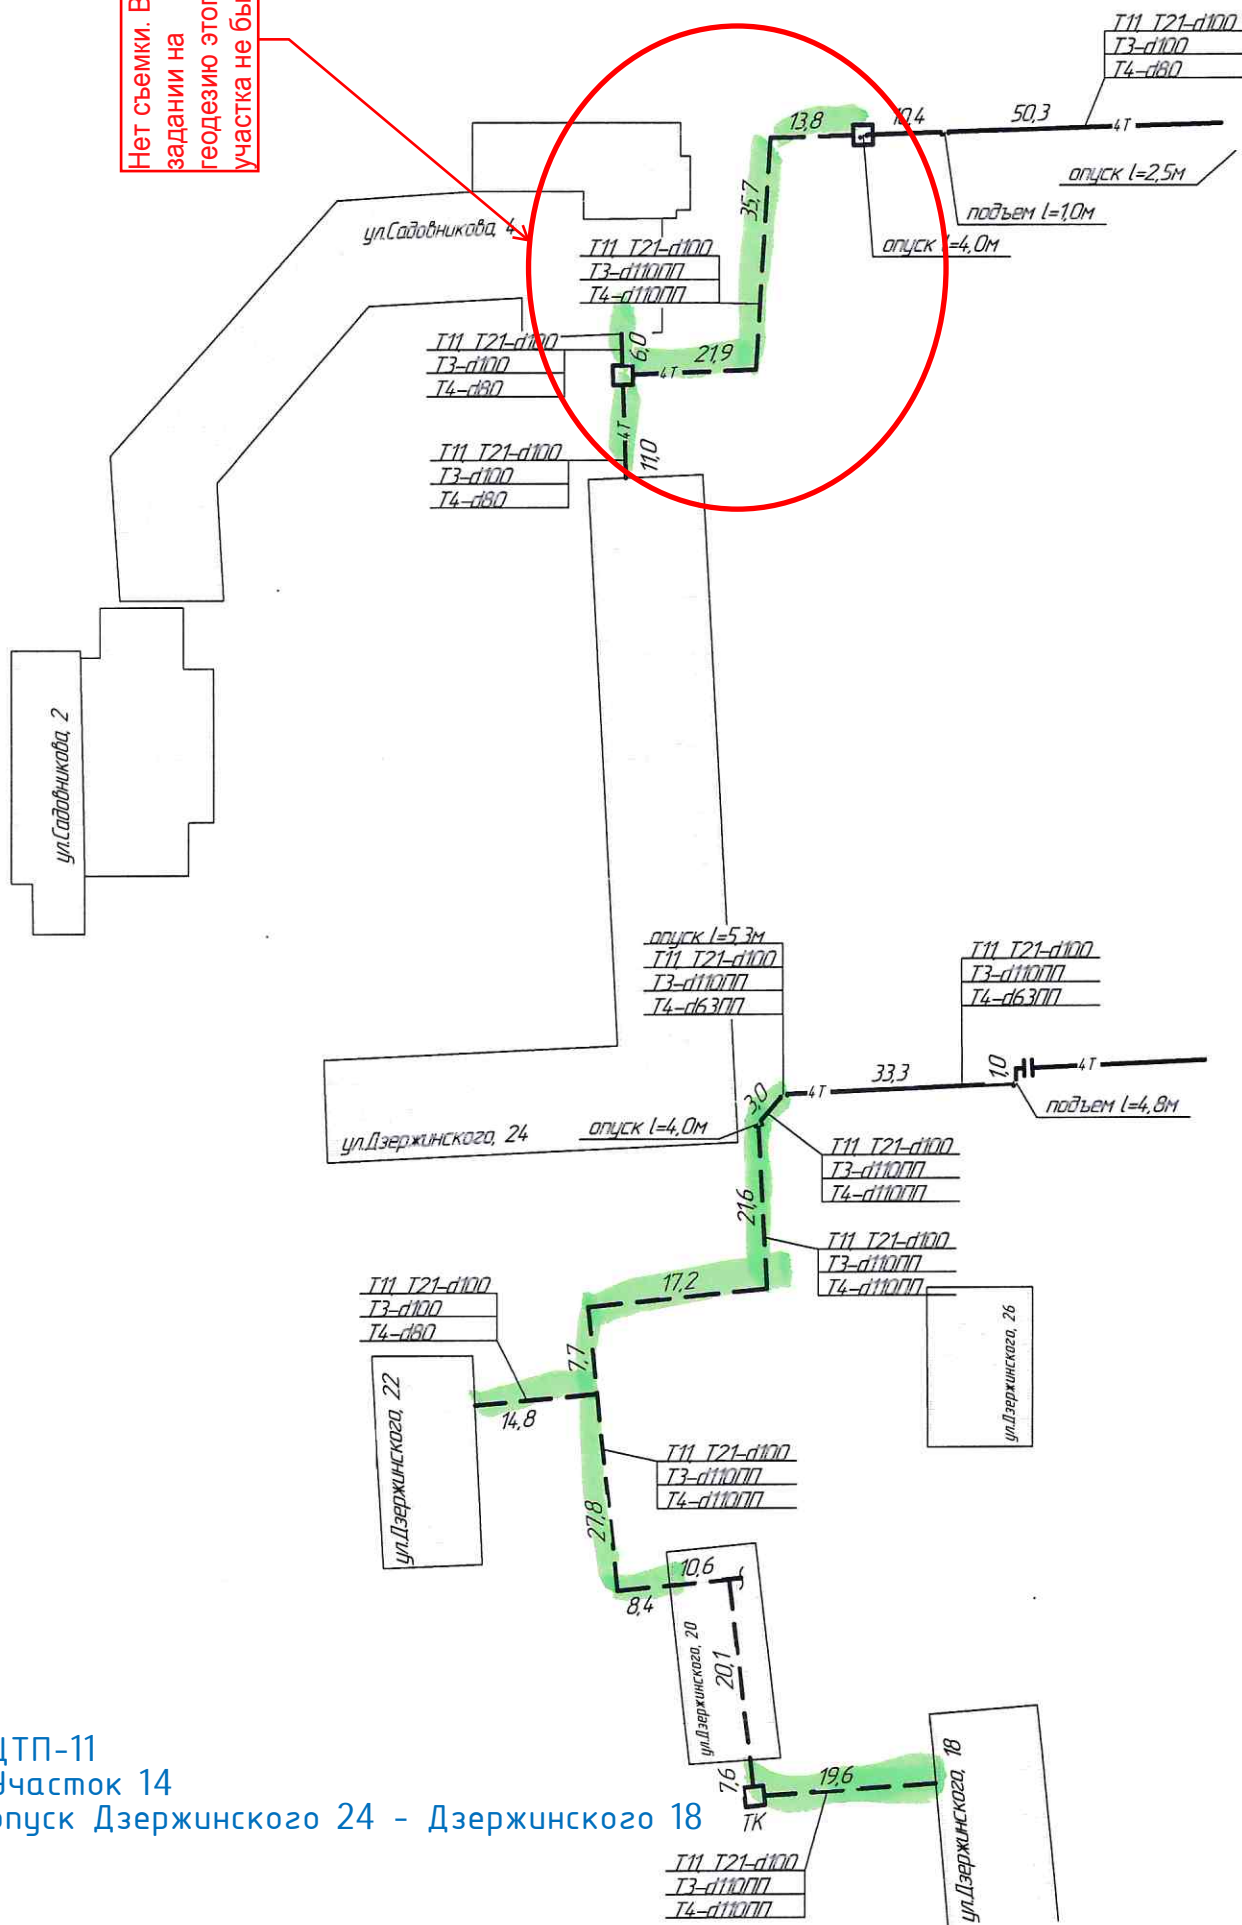

СТП-11
Участок 14
опуск Дзержинского 24 - Дзержинского 18

