


План тепловой сети.

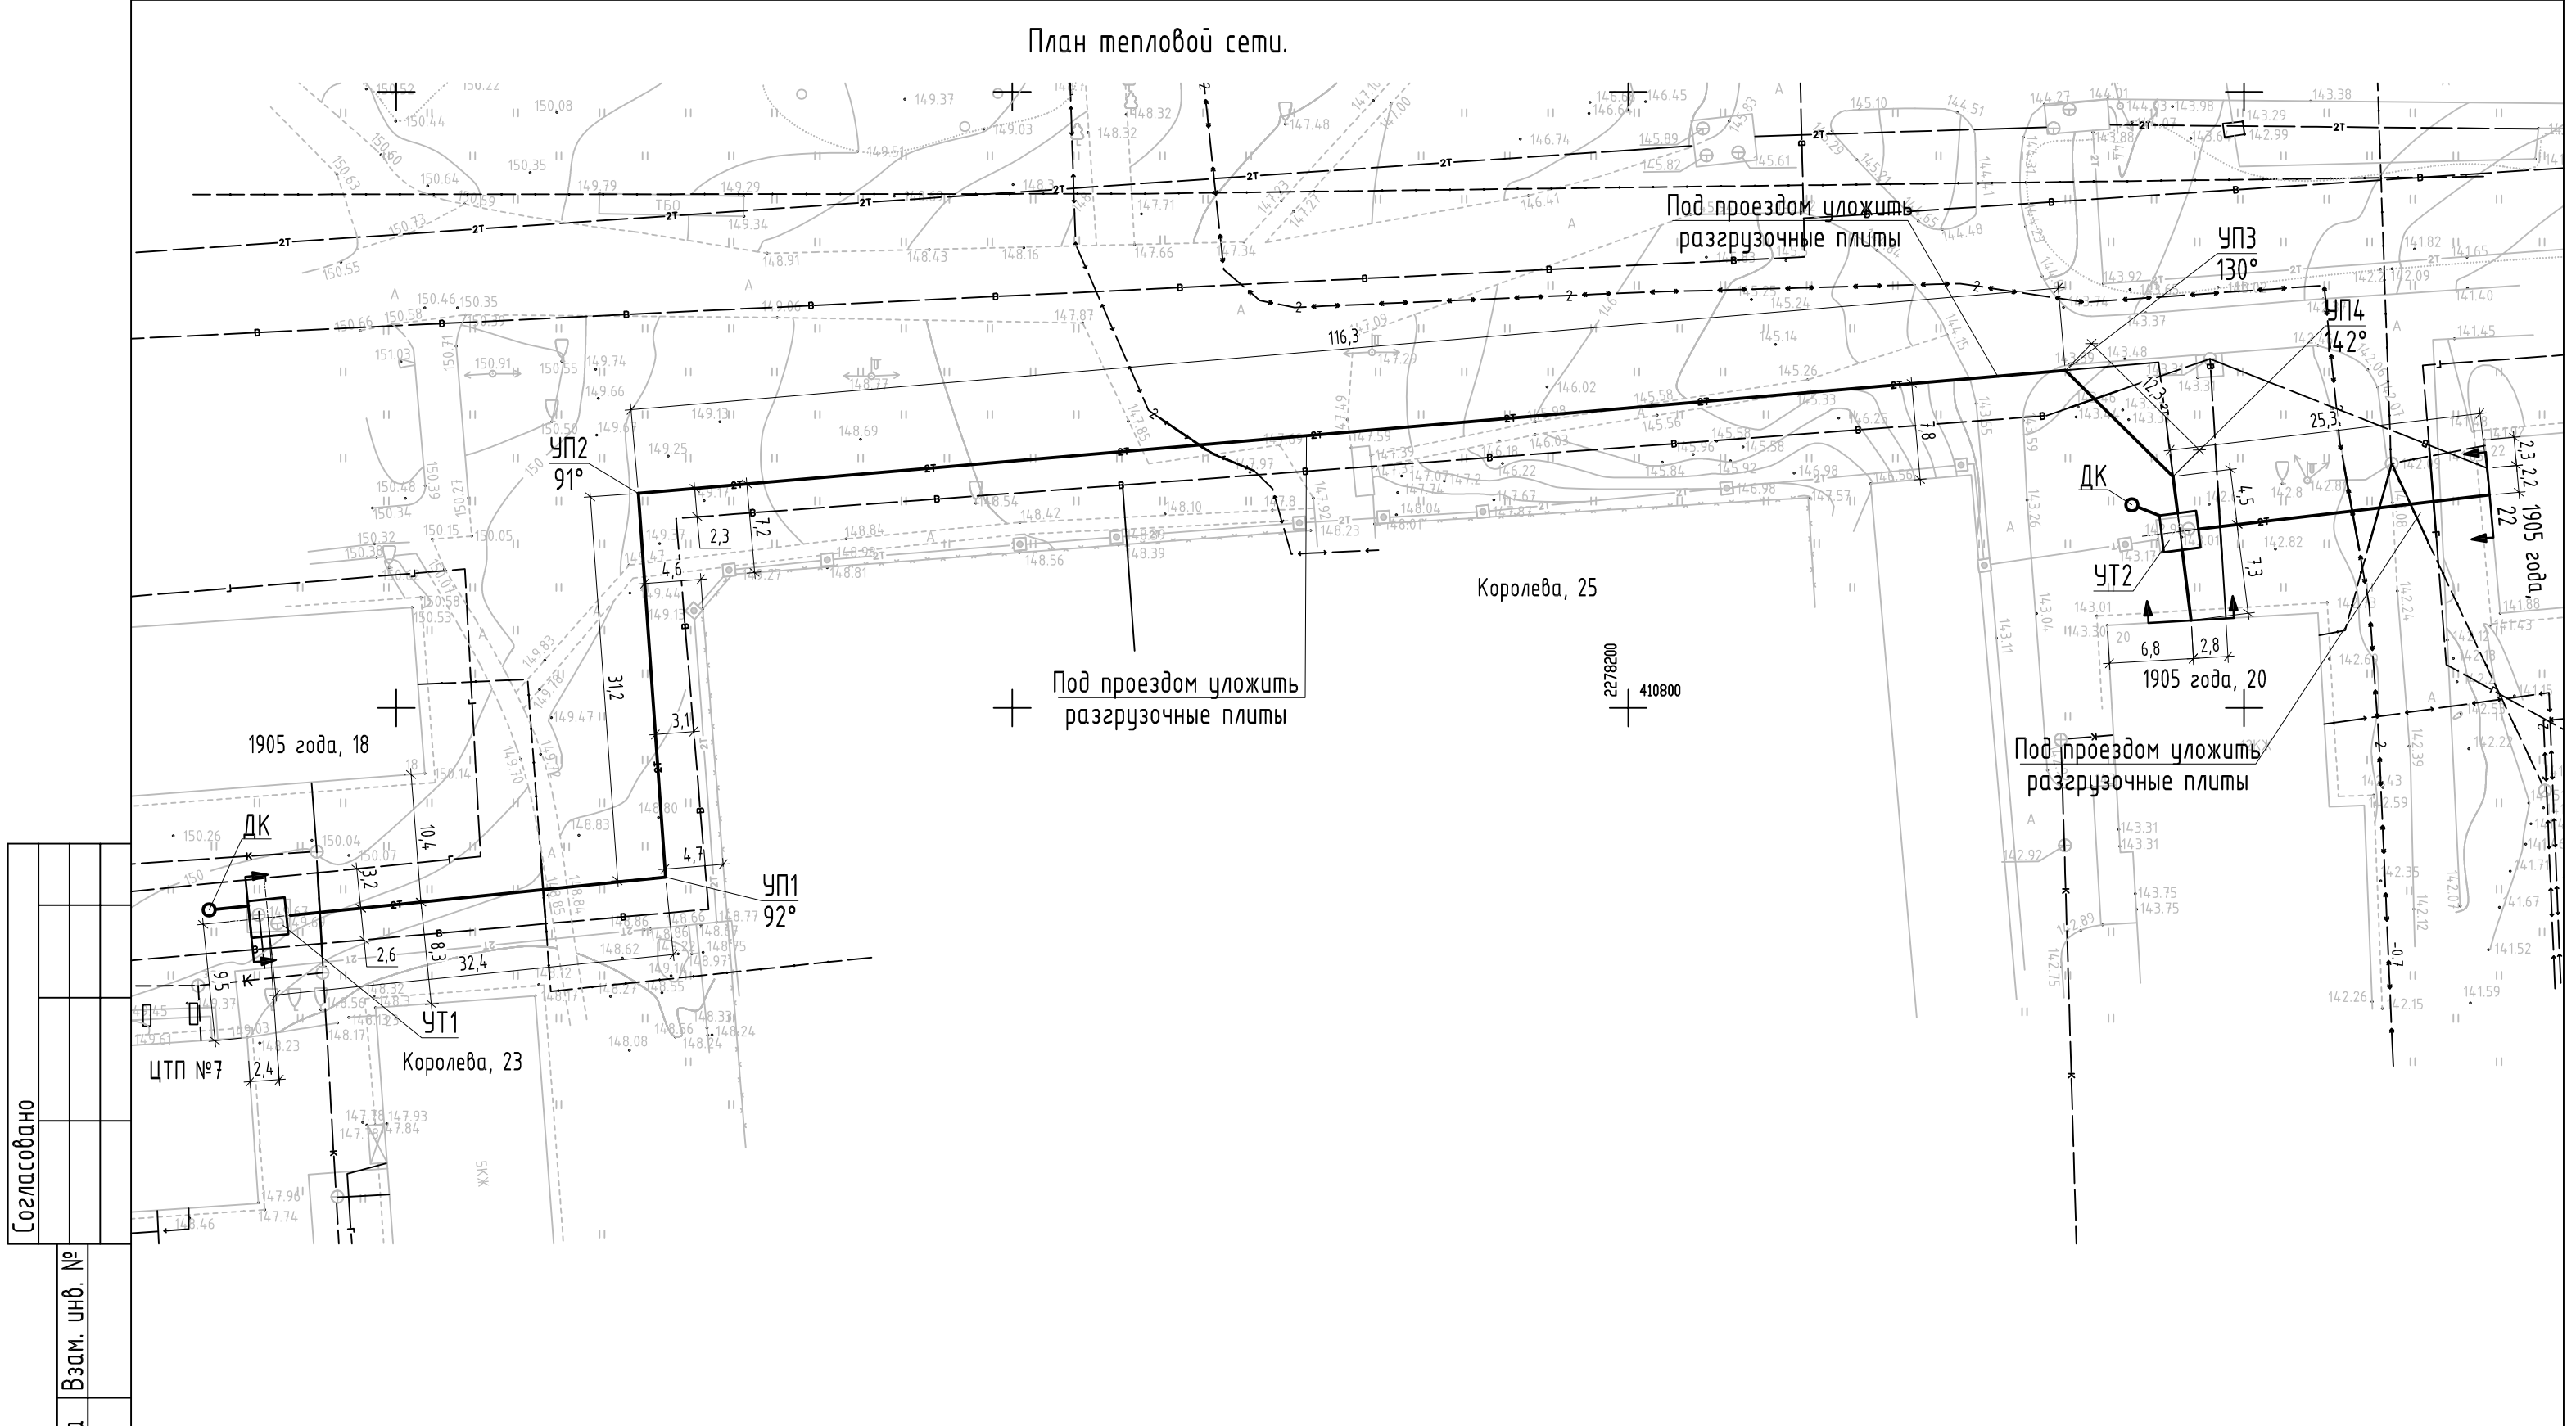

Согласовано				
Инв. № подл.				
Подпись и дата				
Взам. инв. №				
Инв. № подл.				


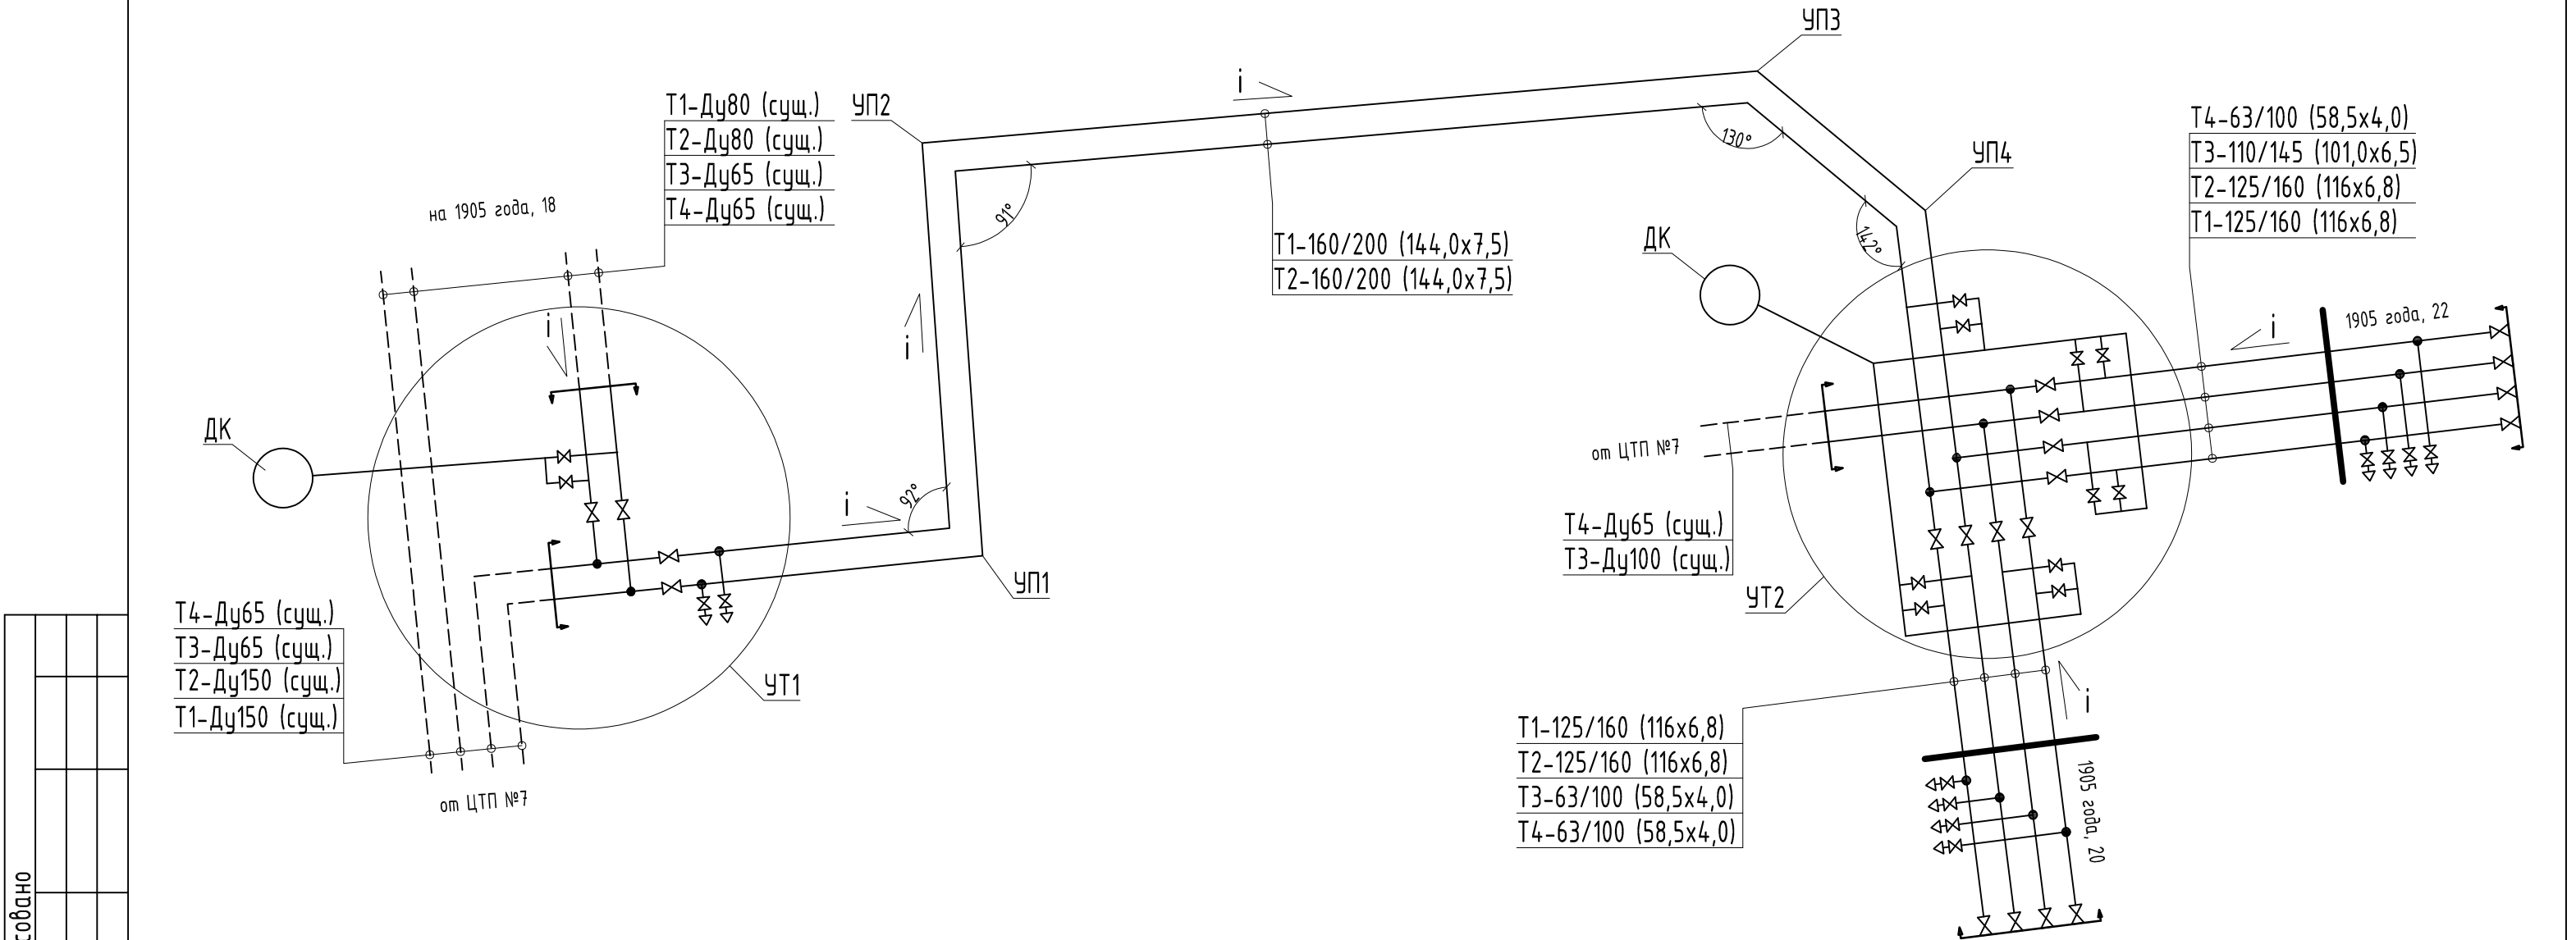
						08- 2023- ТКР.4.3			
						«Реконструкция участков тепловой сети г.Воткинска Удмуртской Республики»			
Изм.	К.уч.	Лист	№ док	Подп.	Дата	Тепловые сети (4 этап).	Стадия	Лист	Листов
Разраб.		Рогов			10.23		Р	4	
Провер.		Соковикова			10.23	Участок тепловой сети от ЦТП №7 до ЖД 1905, 20 и 1905, 22. План тепловой сети.	ООО "СМНП ЖКХ УР"		
Н.контр.		Соковикова			10.23				
ГИП		Лучина			10.23				

Схема тепловой сети.



Условные обозначения:

- граница проектирования;
- воздушник;
- существующий трубопровод;
- проектируемый трубопровод;
- направление уклона;

						08- 2023- ТКР.4.3			
						«Реконструкция участков тепловой сети г.Воткинска Удмуртской Республики»			
Изм.	К.уч.	Лист	№ док	Подп.	Дата	Тепловые сети (4 этап).	Стадия	Лист	Листов
Разраб.		Роговнев			10.23		Р	5	
Провер.		Соковикова			10.23	Участок тепловой сети от ЦТП №7 до ЖД 1905, 20 и 1905, 22. Схема тепловой сети.	ООО "СМНП ЖКХ УР"		
Н.контр.		Соковикова			10.23				
ГИП		Лучина			10.23				

Копировал

Формат: А3