
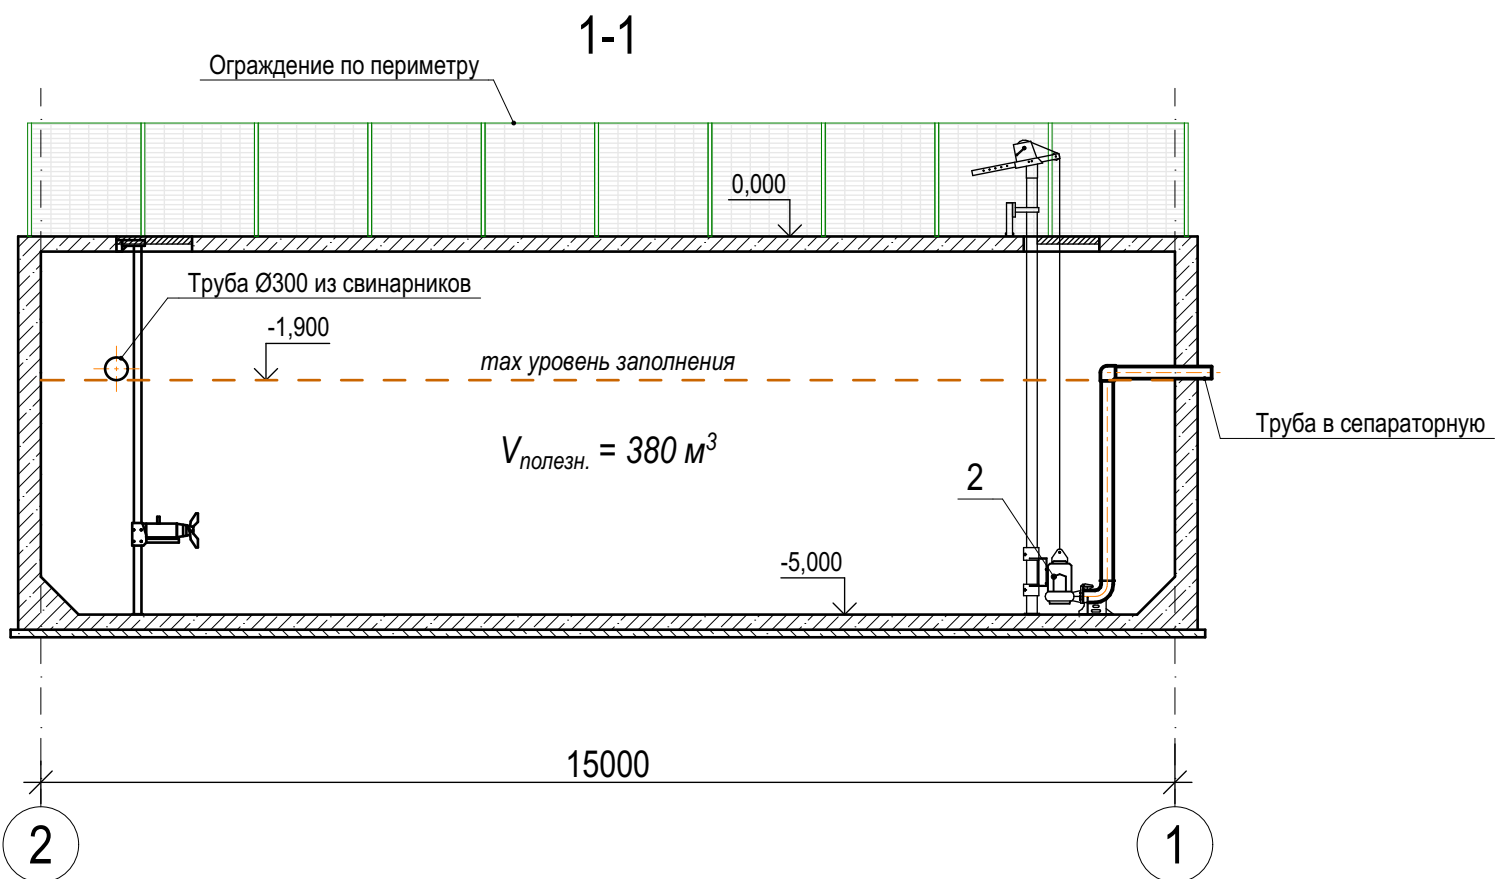


План расстановки технологического оборудования

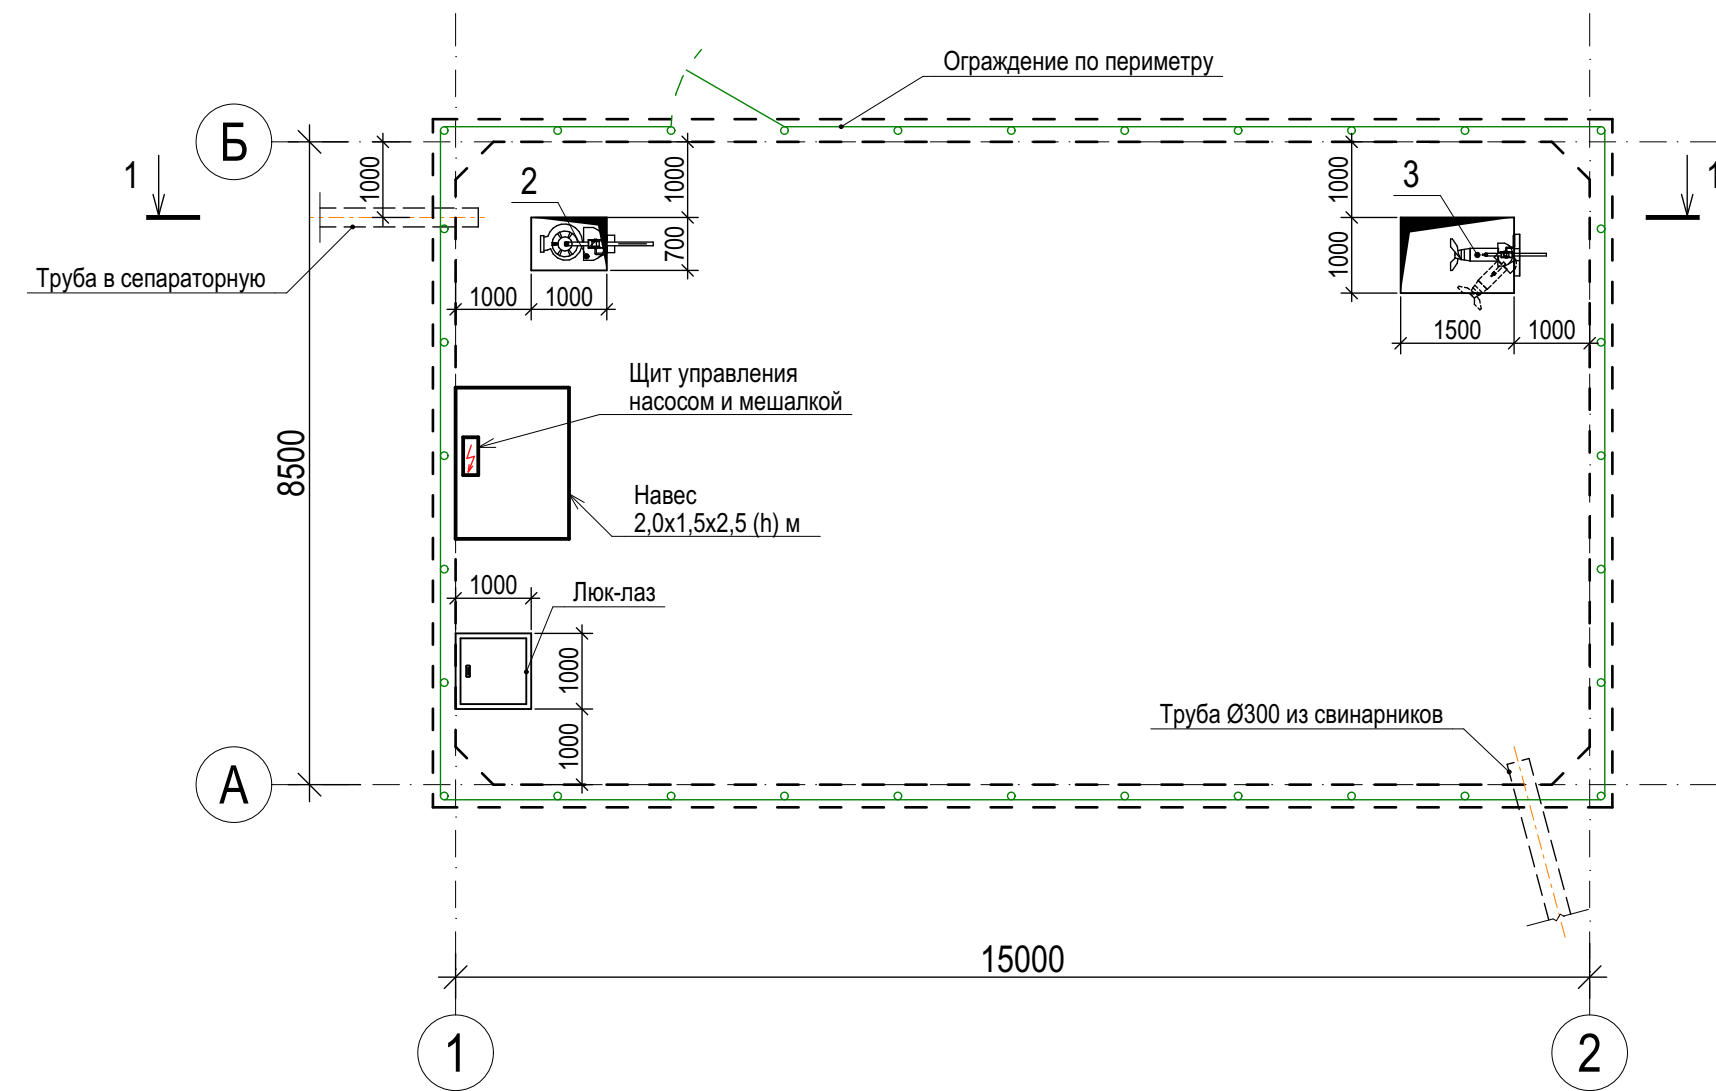

						919.18-ИОС7.ГЧ			
						Строительство лагун навозохранилищ "Племенная ферма" в количестве 6 шт. в д. Евлаштау			
Изм.	Кол.уч.	Лист	№Док.	Подп.	Дата	Навозосборник.	Стадия	Лист	Листов
Разработал	Федотов				11.23		П	2	
Проверил	Шабалин				11.23				
Н.контроль	Аверина				11.23	План на отм. 0,000. Разрез 1-1.			
ГИП	Каргашин				11.23				