План расстановки технологического оборудования

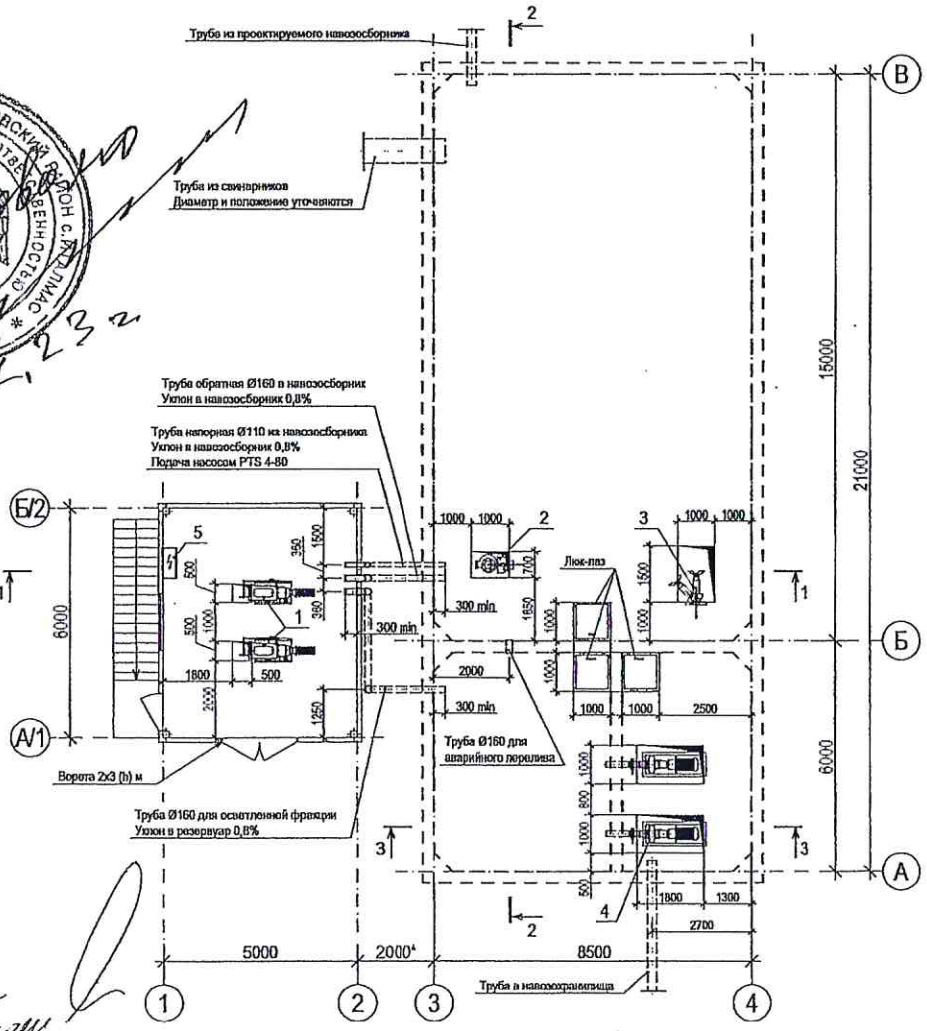

1-1

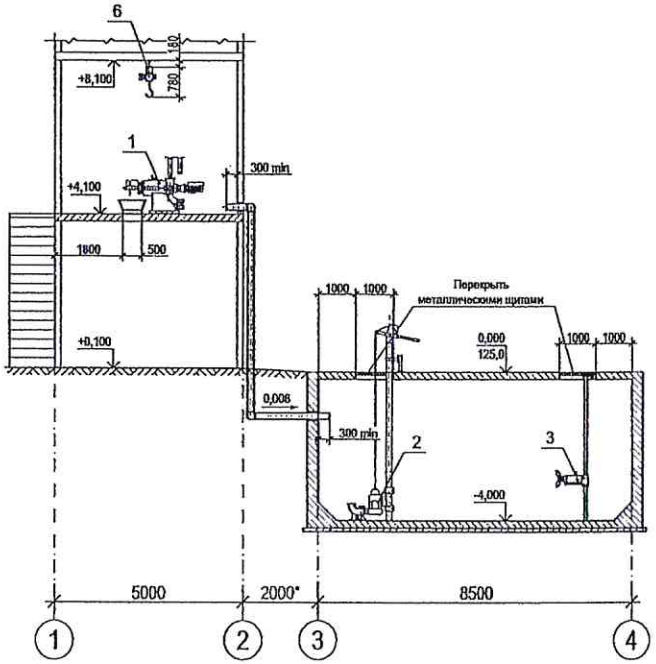

3-3

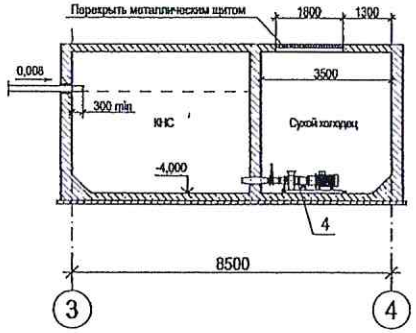

2-2

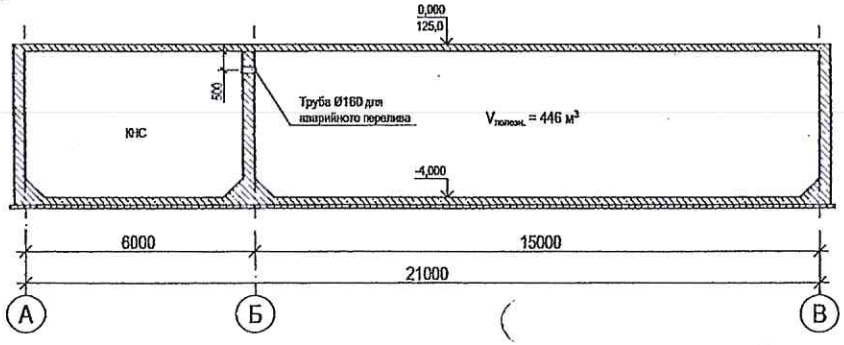

						921.18-ИОС7	
						Строительство лагун навозохранилищ «Откорм» в количестве 6 шт. в с. Большие Кибячи	
Изм.	Кол.уч.	Лист	№Док.	Подп.	Дата		
Разработал		Федотов			02.21	Станция сепарации навоза (поз. 4 по ПЗУ)	Стадия: П; Лист: 1; Листов: 1
Проверил		Шабалин			02.21		
Н.контроль		Аверина			02.21	План расстановки технологического оборудования. Разрез 1-1, 2-2	ТЕХНОЛОГИЯ