



План расстановки технологического оборудования

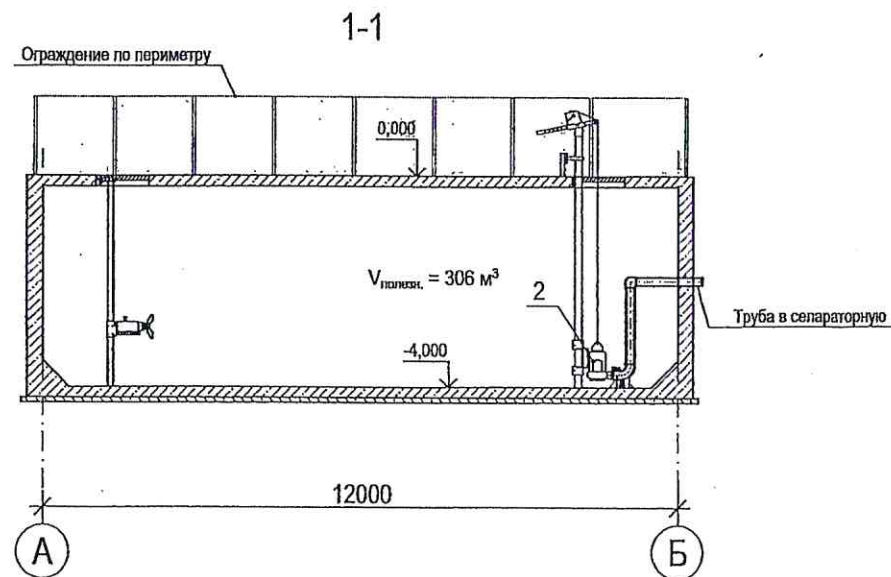

созн
И.Ф. 6.08
4.08.2023

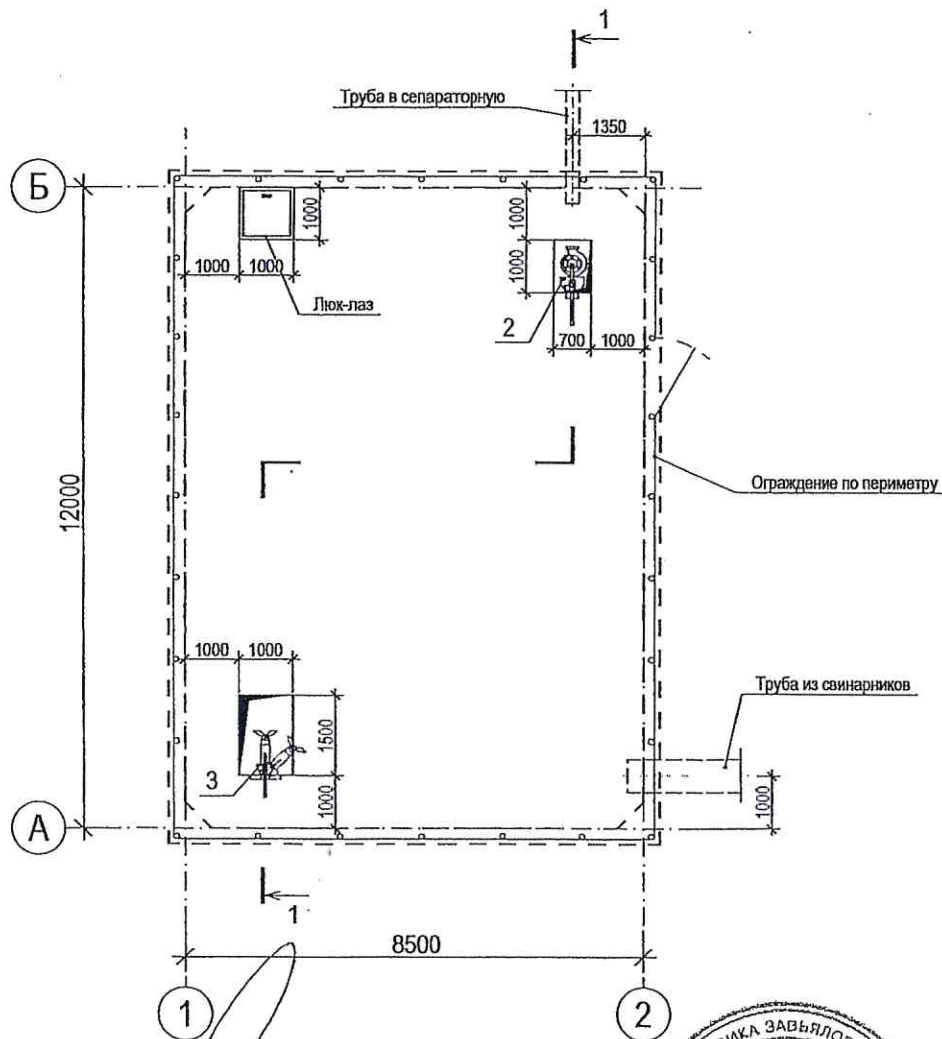

						921.18-ИОС7			
						Строительство лагун навозохранилищ «Откорм» в количестве 6 шт. в с. Большие Кибячи			
Изм.	Кол.уч.	Лист	№Док.	Подп.	Дата	Навозосборник (поз. 5 по ПЗУ)	Стадия	Лист	Листов
Разработал		Федотов			06.23		П	2	1
Проверил					06.23				
						План расстановки технологического оборудования. Разрез 1-1.			
Н.контроль					06.23				
ГИП		Кадогаши			06.23				