


Однолинейная схема КТП-2 (ОРИНО)

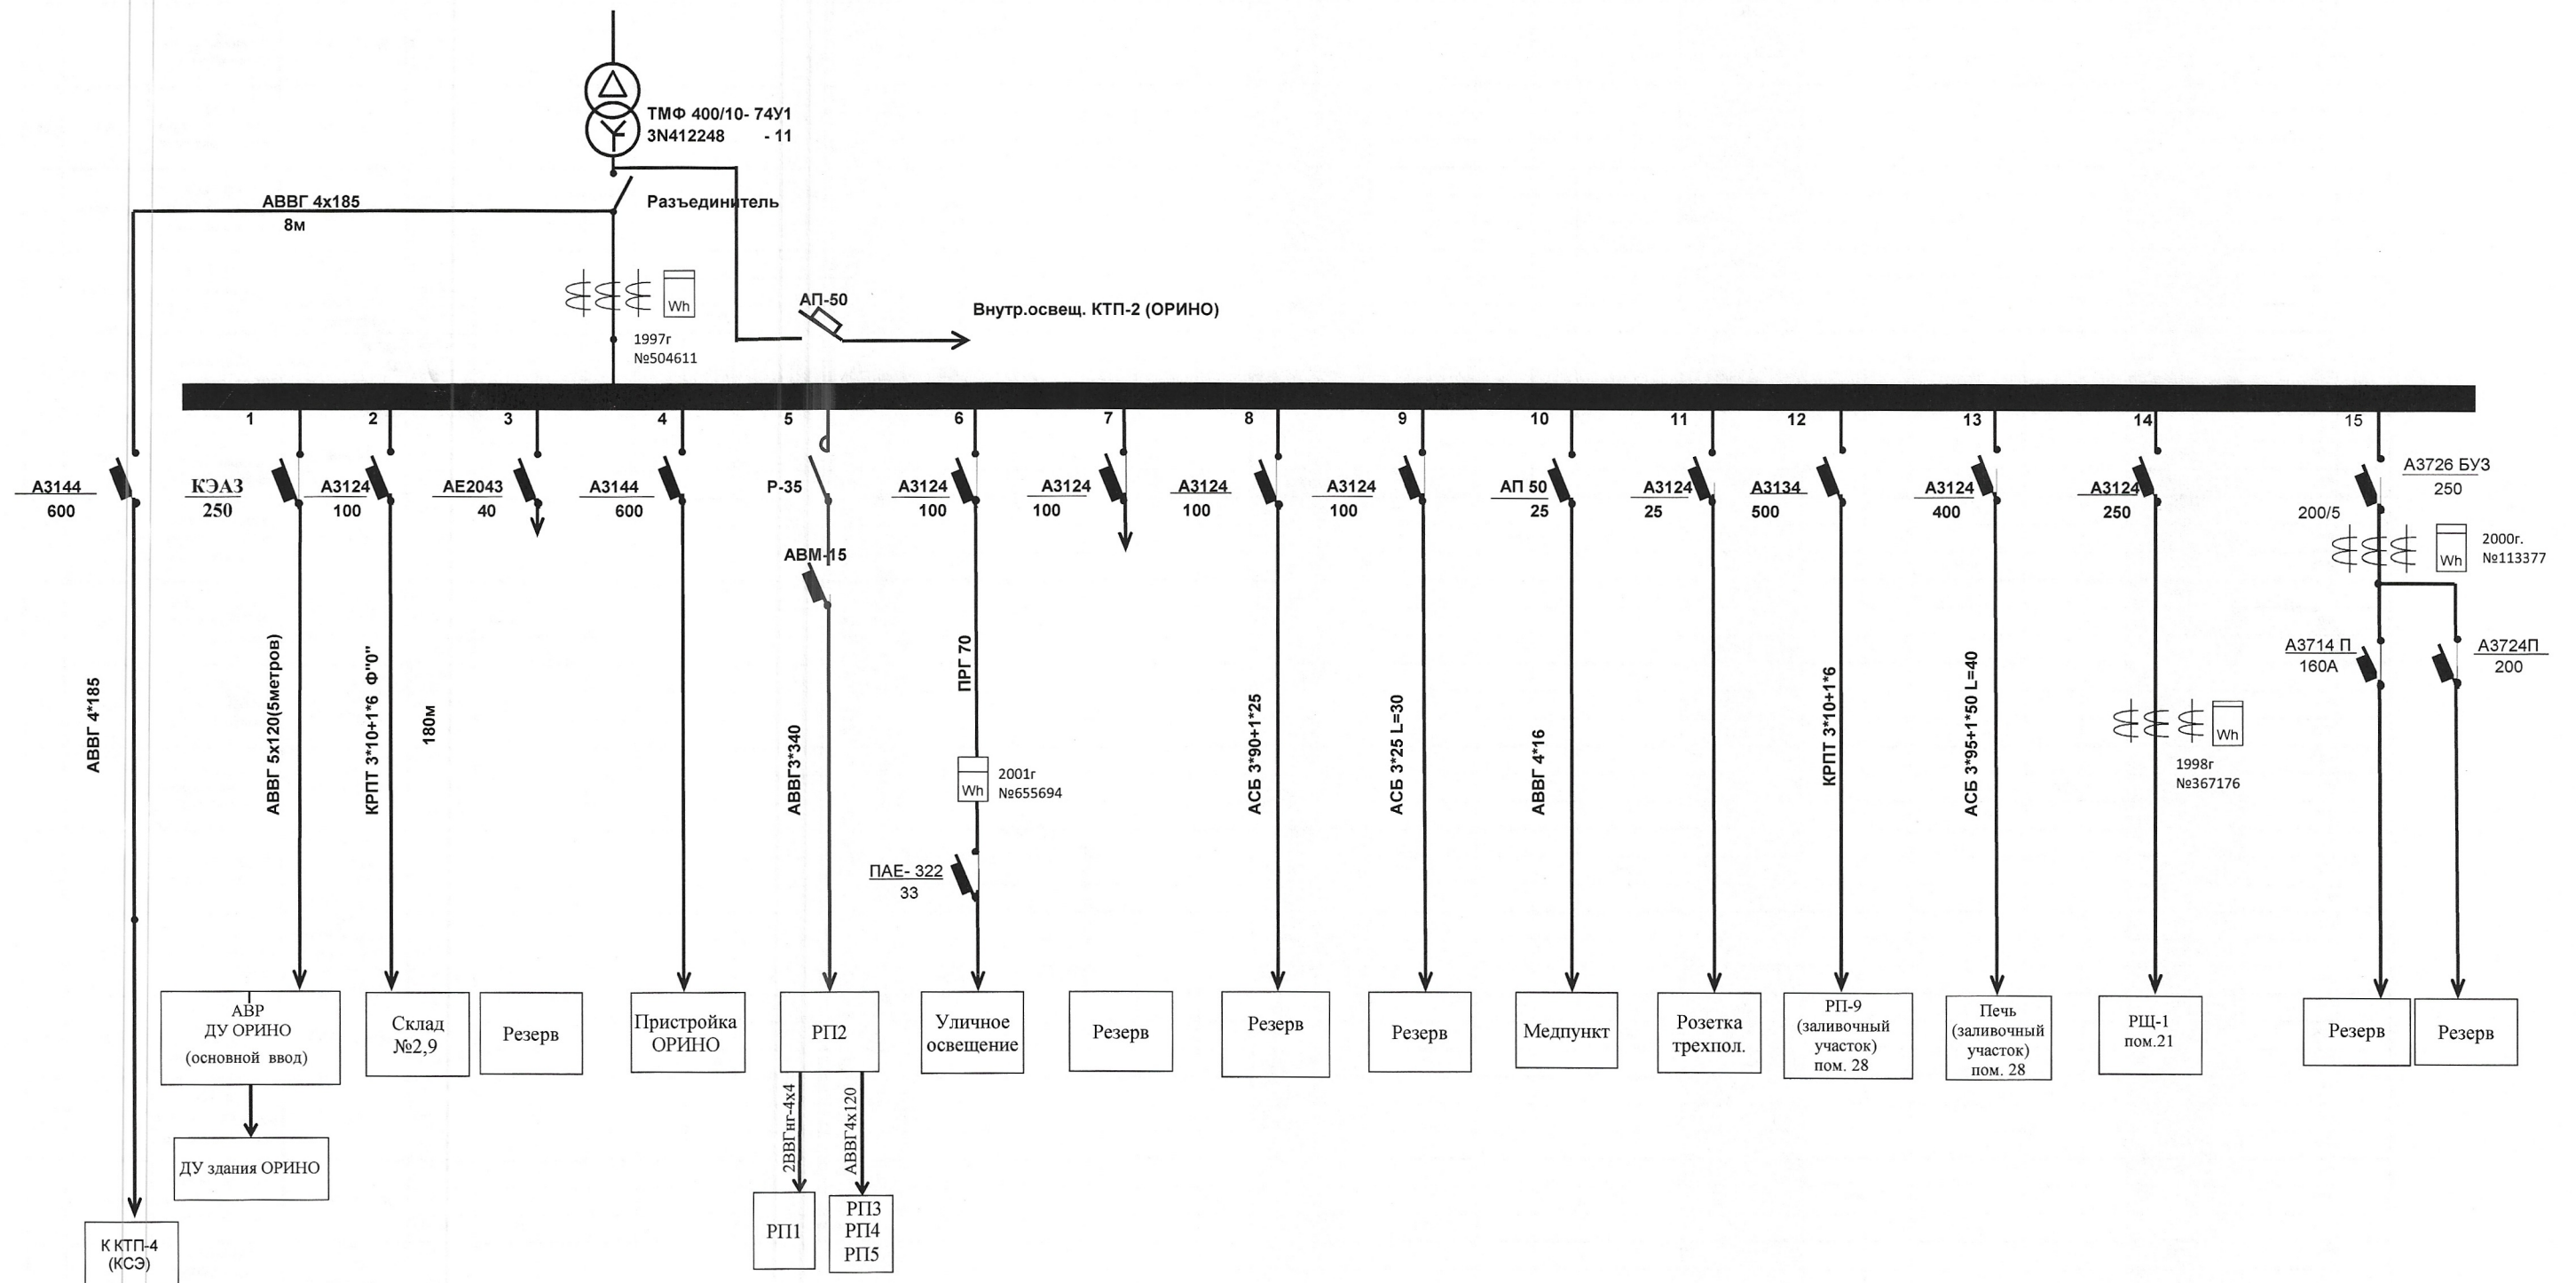

Инженер 1 категории  Иванов В.А.