
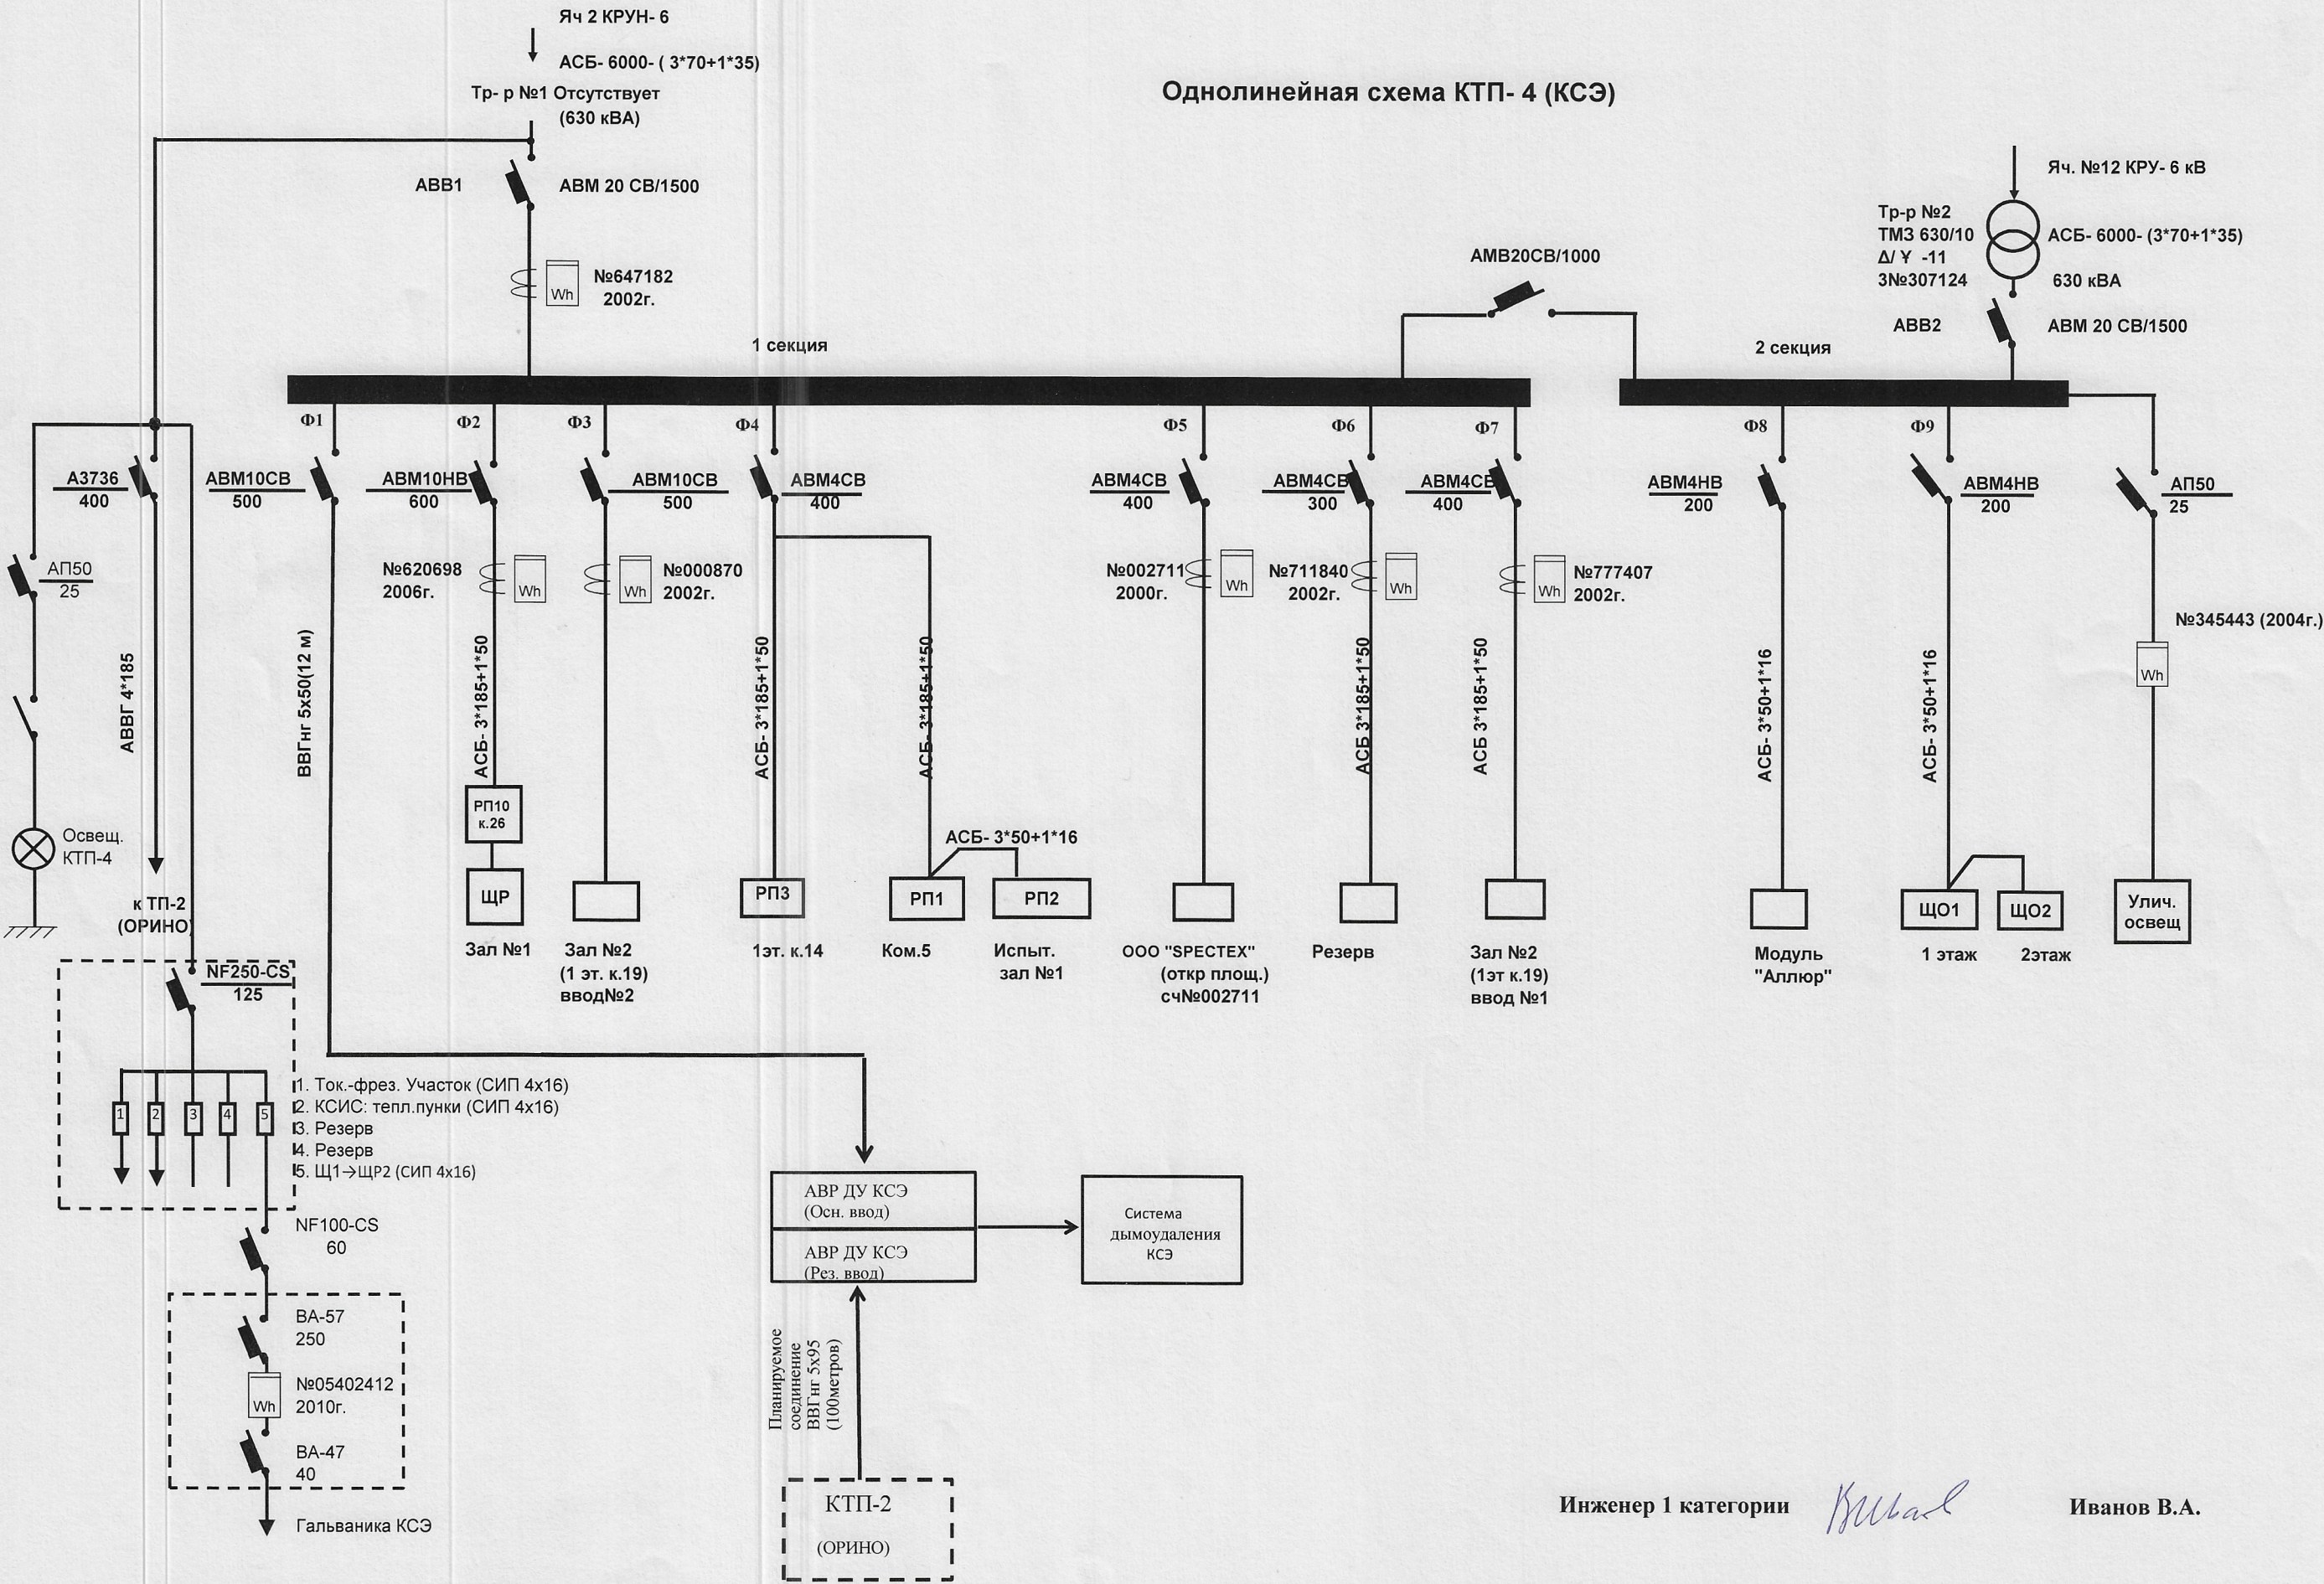


УТВЕРЖДАЮ  
Главный энергетик  Ендовицкая И.В.  
" 17 " марта 2023г.

Однолинейная схема КТП- 4 (КСЭ)



Инженер 1 категории  Иванова В.А.