



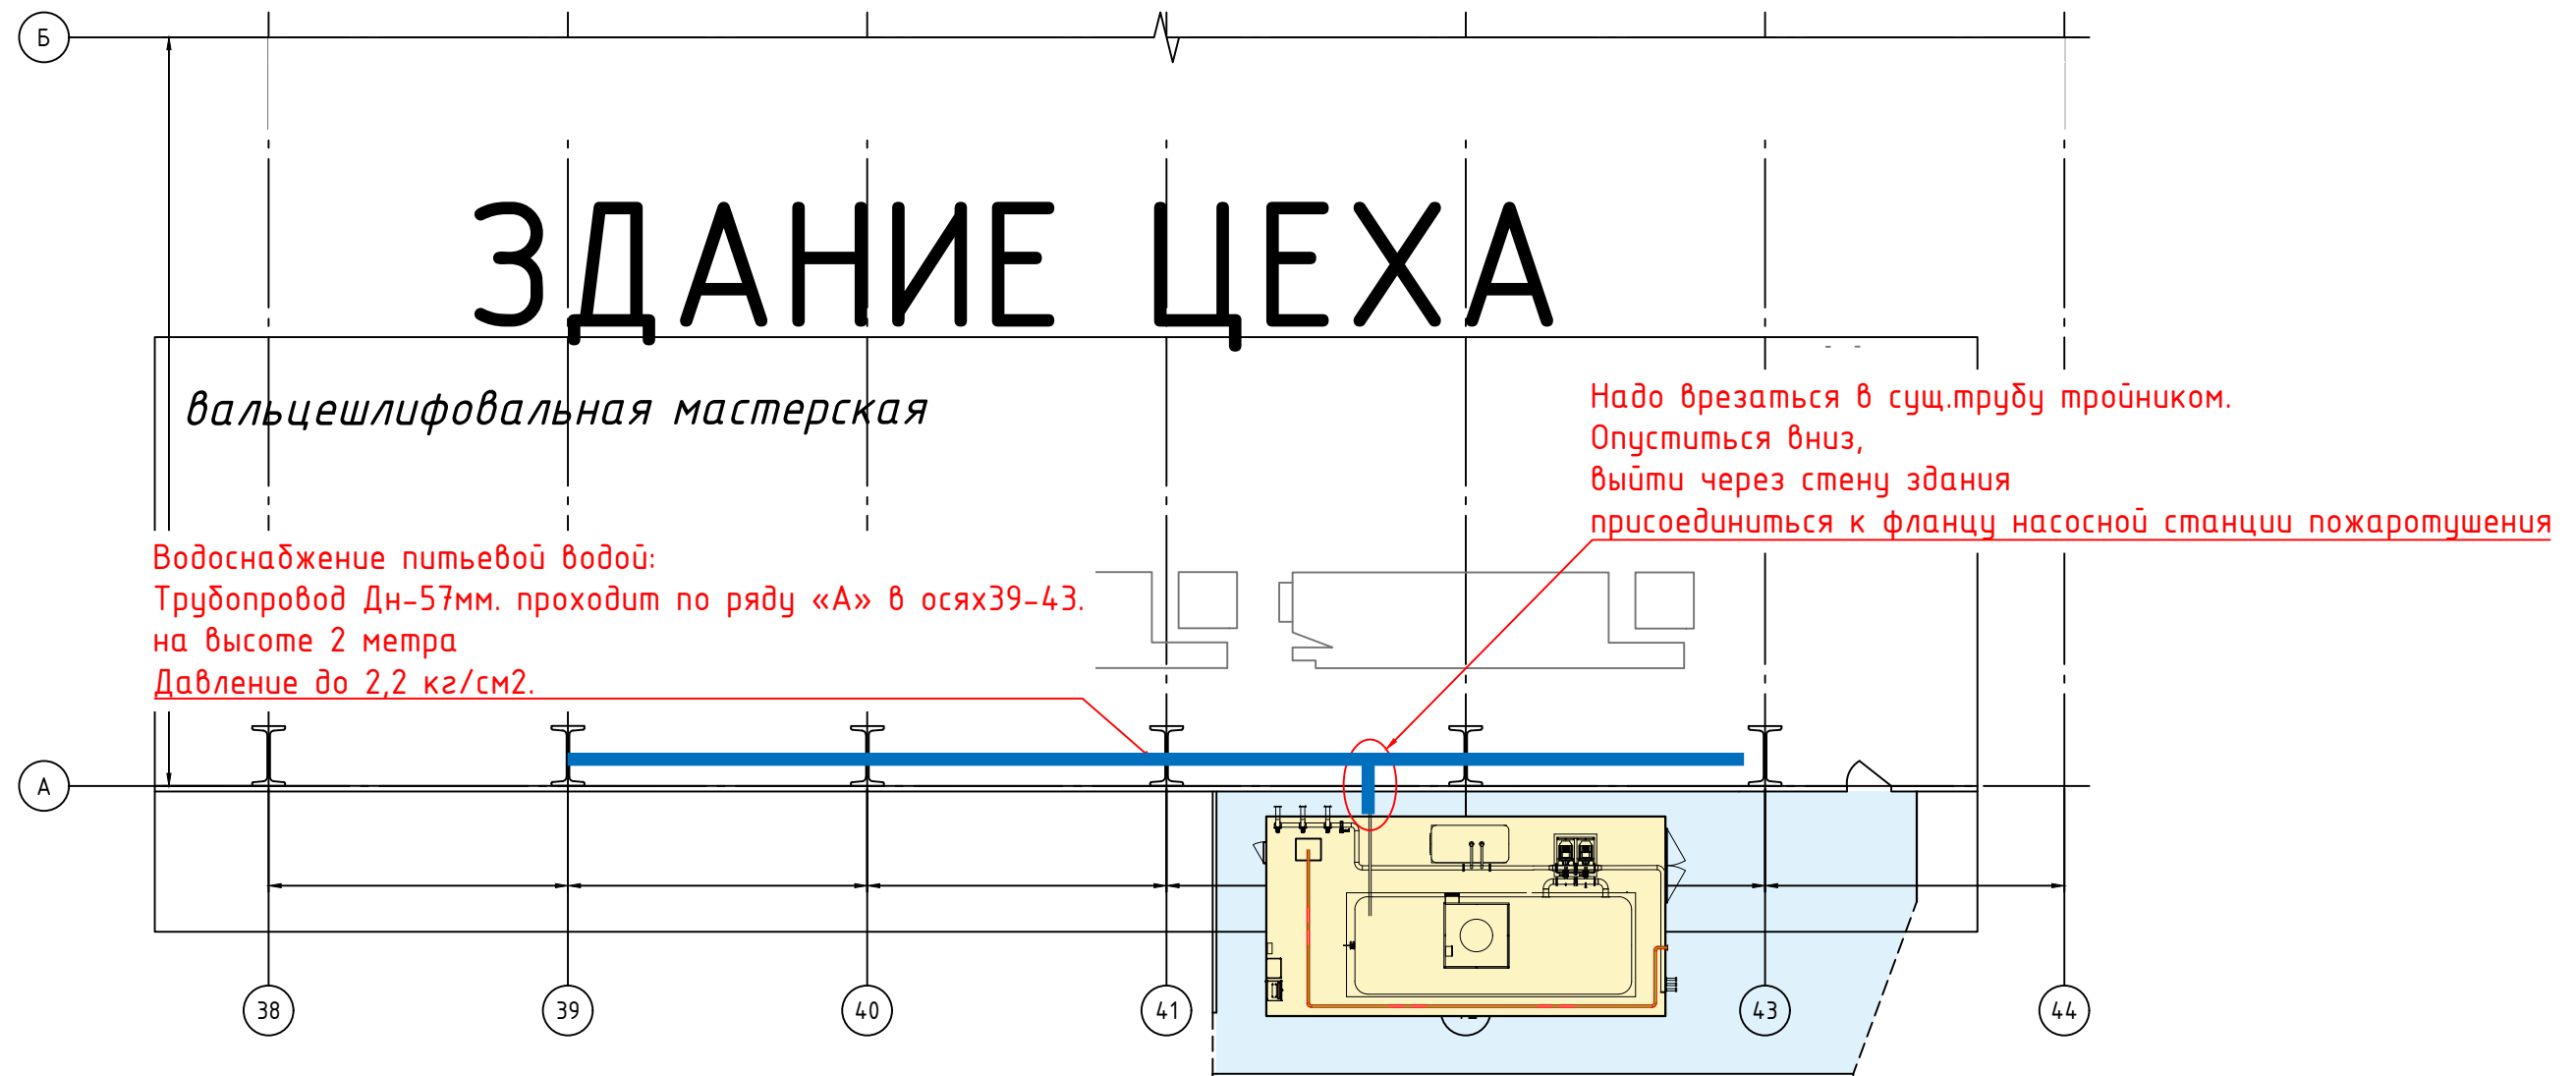




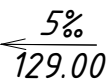
# Водоснабжение

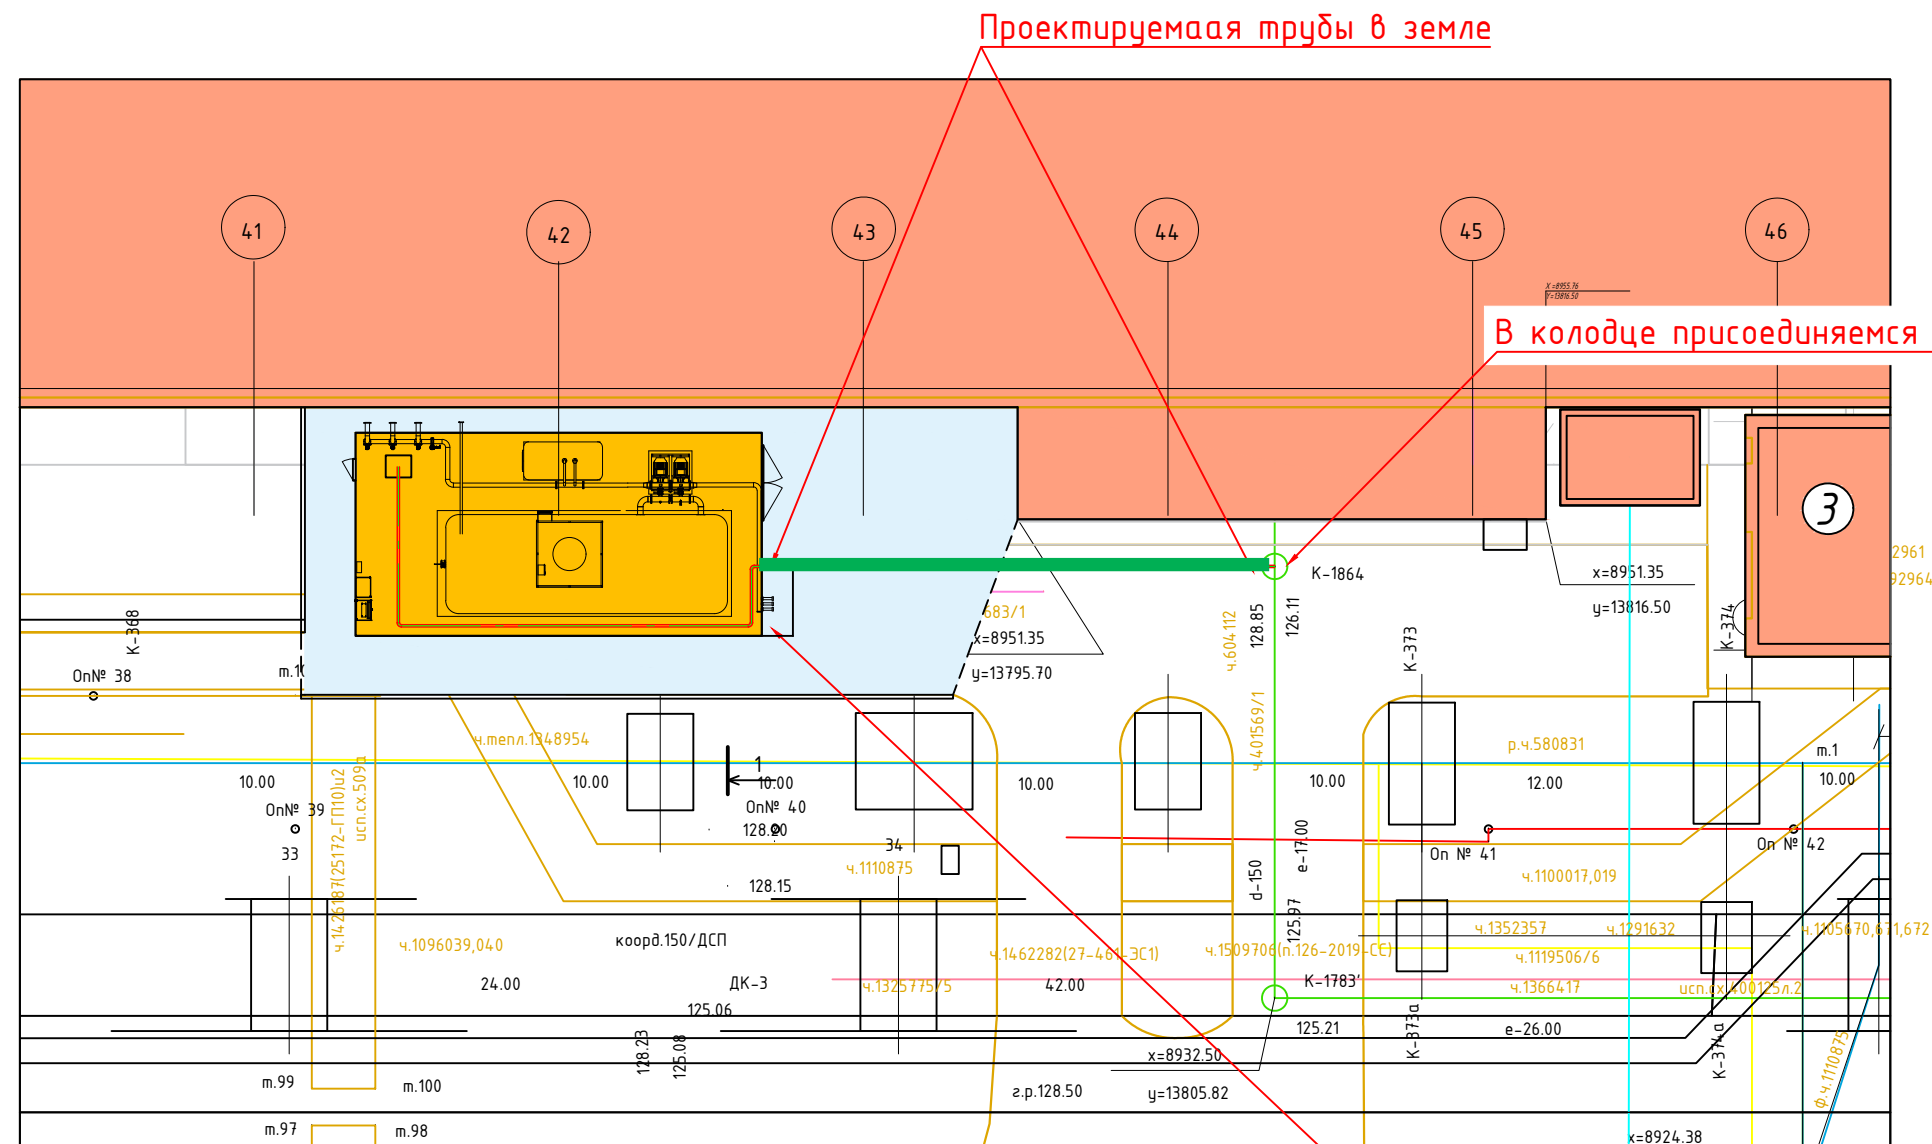

# Канализация



## Условные обозначения

-  Проектируемые здания и сооружения
-  Существующие здания и сооружения
-  Проектируемое асфальтобетонное покрытие
-  Бортовой камень БР 100.30.15
-  Бортовой камень БР 100.20.8
-  Уклон по покрытию, %  
длина, м

Из здания насосной станции выходит труба Ду50 с фланцем. Присоединяемся к фланцу копаем траншею и в земле уходим до колодца K-1864

врезка

сущ.труба

ВЫХОД ИЗ  
цеха на улицу

