


План 1-го этажа

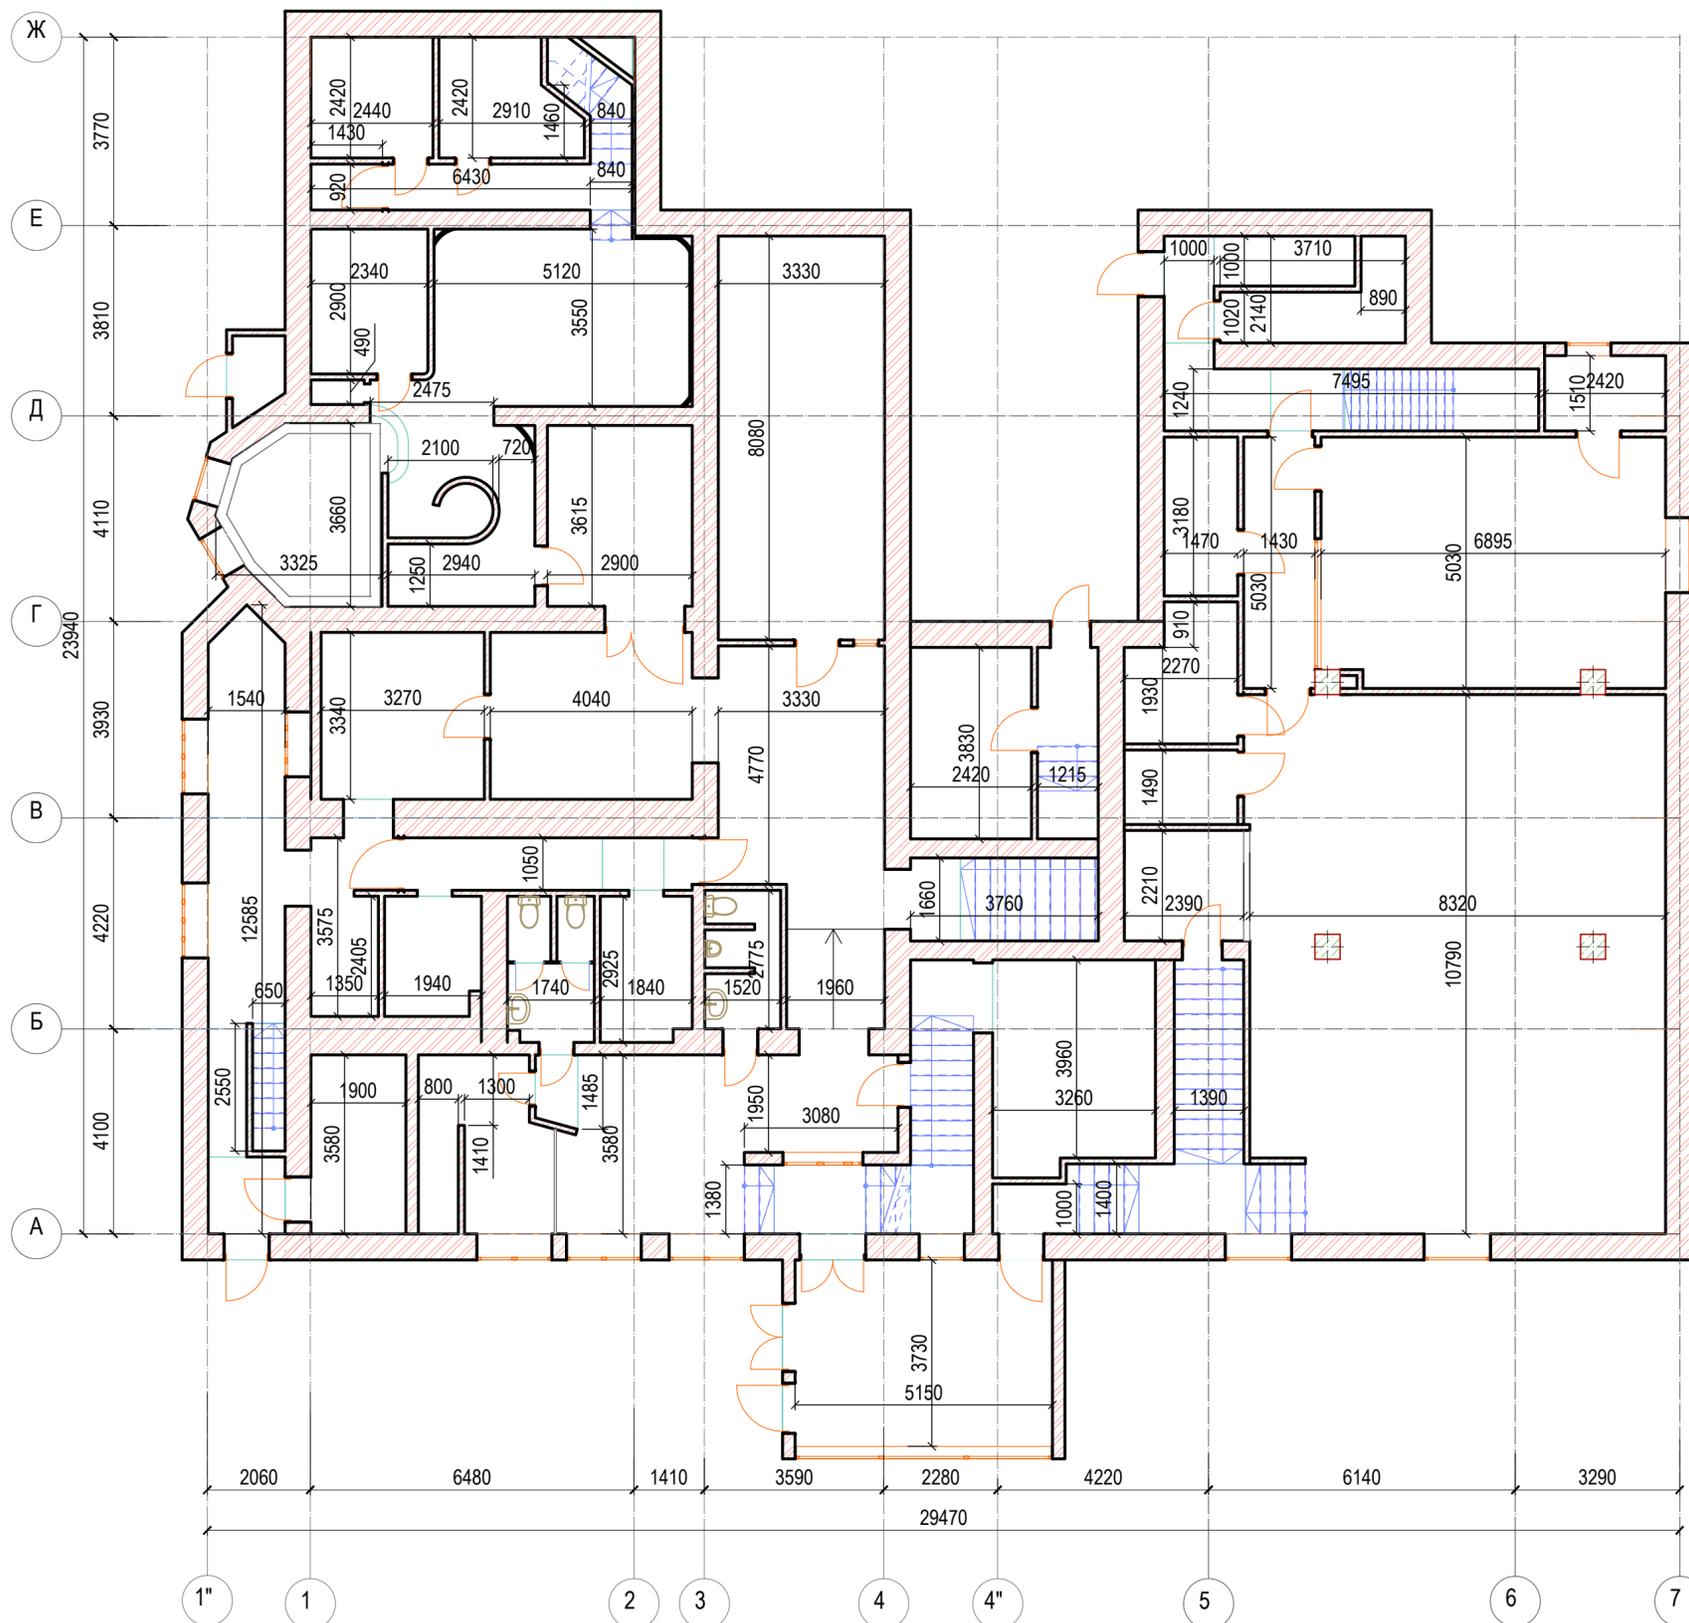


119.24-КОСМ-АС						
" "						
Изм.	Кол.	Лист	Ндок.	Подпись	Дата	
Разраб.						Архитектурно-строительные решения
Провер.						Стад. Лист Листов п 10 -
Н.Контр ГИП						План 1-го этажа ООО"КОСМОПРОЕКТ"

Согласовано:

Инов. N подл. Подпись и дата Взам. инв. N


План 2-го этажа

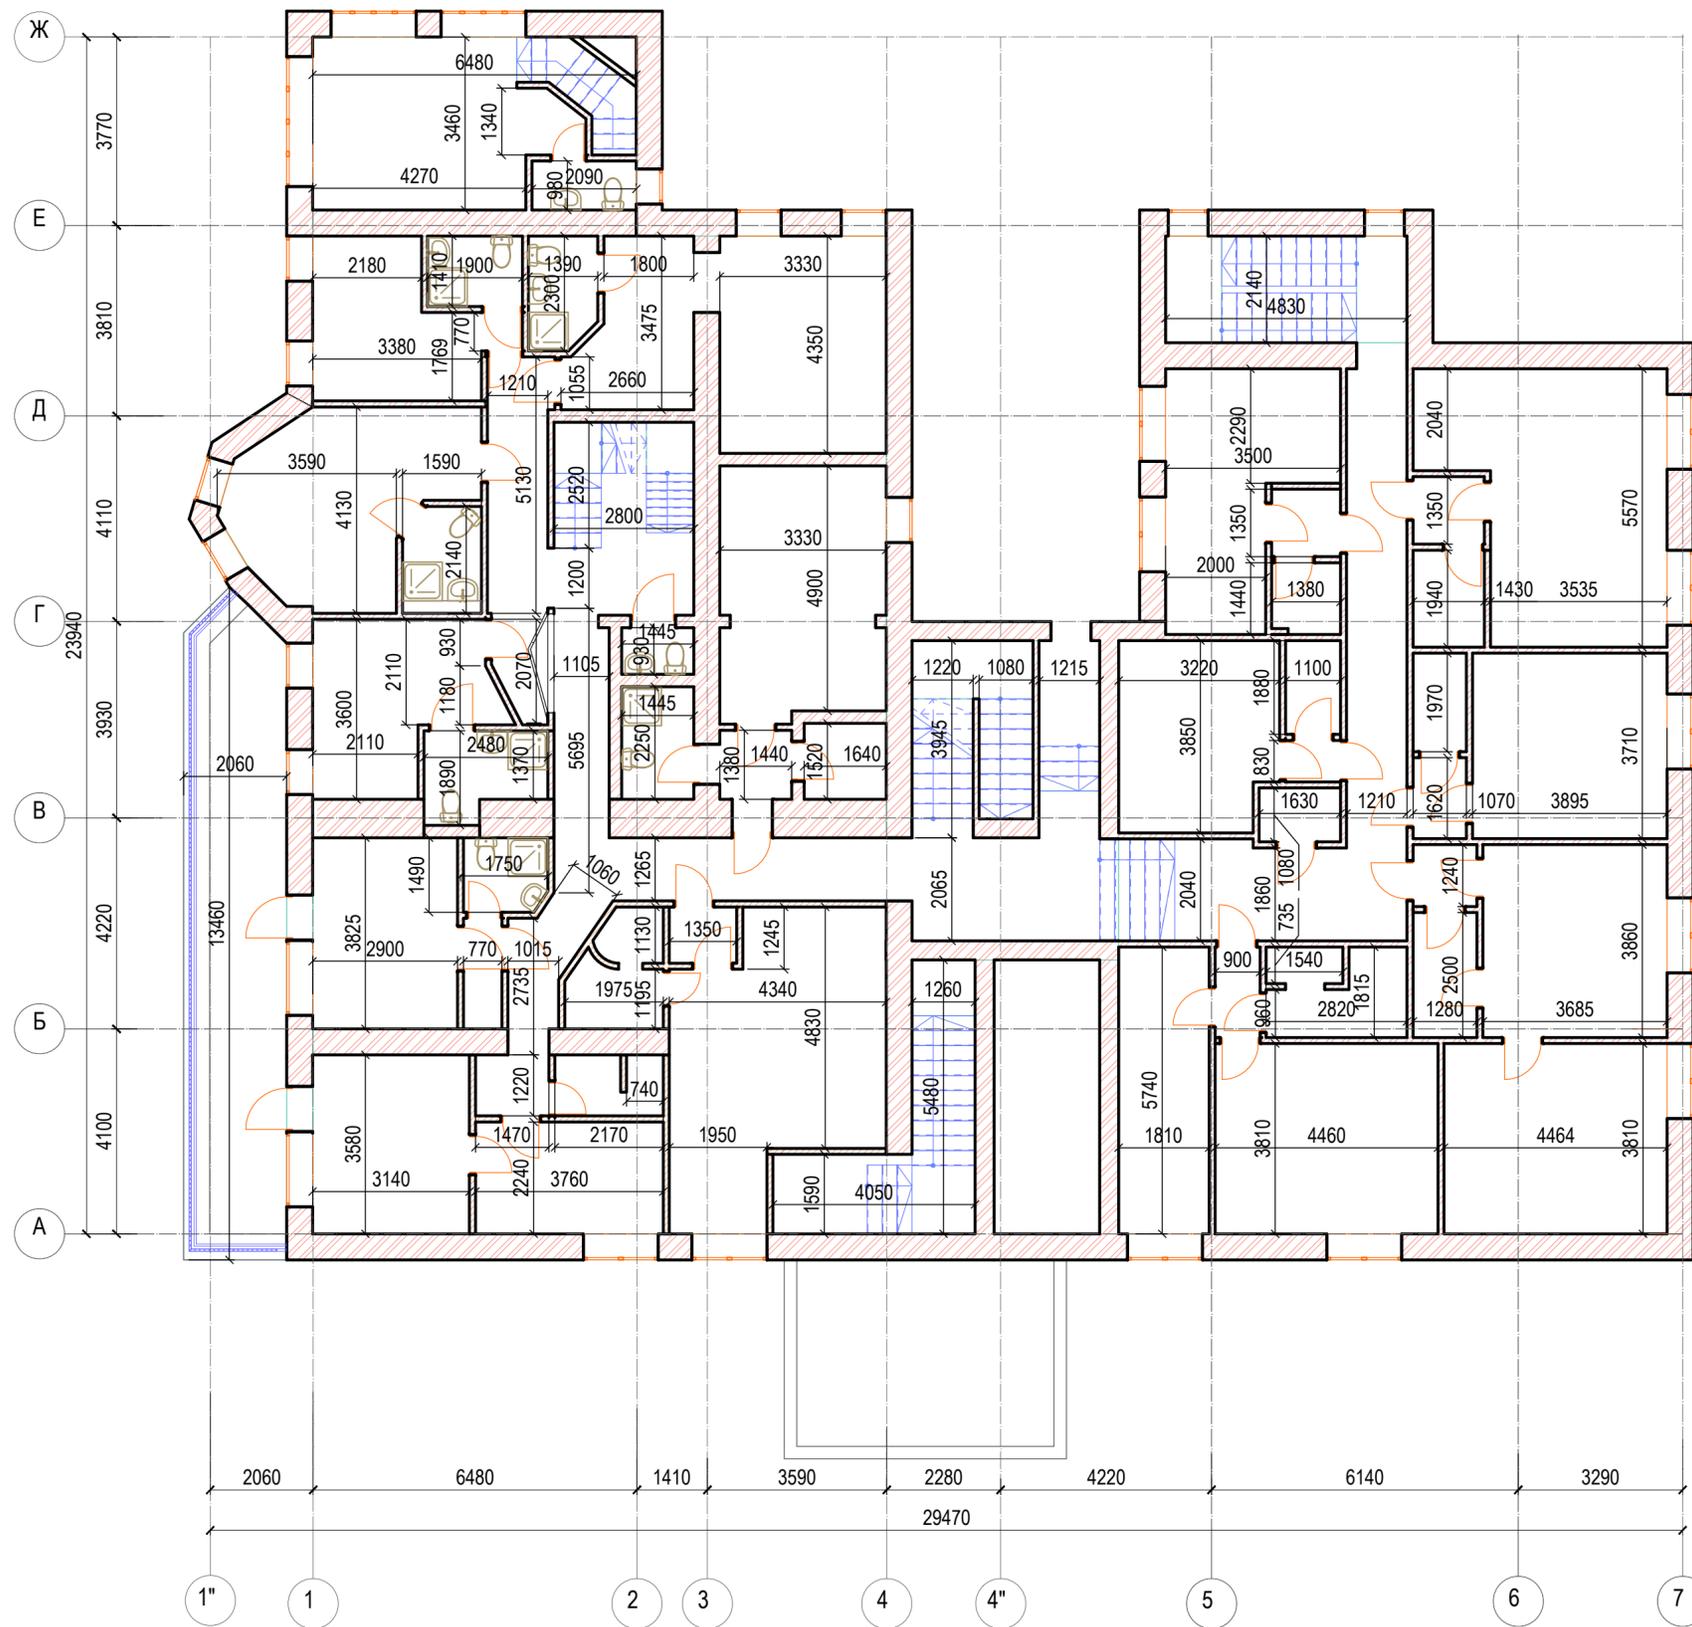

119.24-КОСМ-АС											
"											
Изм.	Кол.	Лист	Ндок.	Подпись	Дата	Архитектурно-строительные решения			Стад.	Лист	Листов
Разраб.						П			11	-	
Провер.						План 2-го этажа			ООО"КОСМОПРОЕКТ"		
Н.Контр											
ГИП											

Согласовано:
 Подпись и дата
 Взам. инв. N
 Инв. N подл.

План 3-го этажа

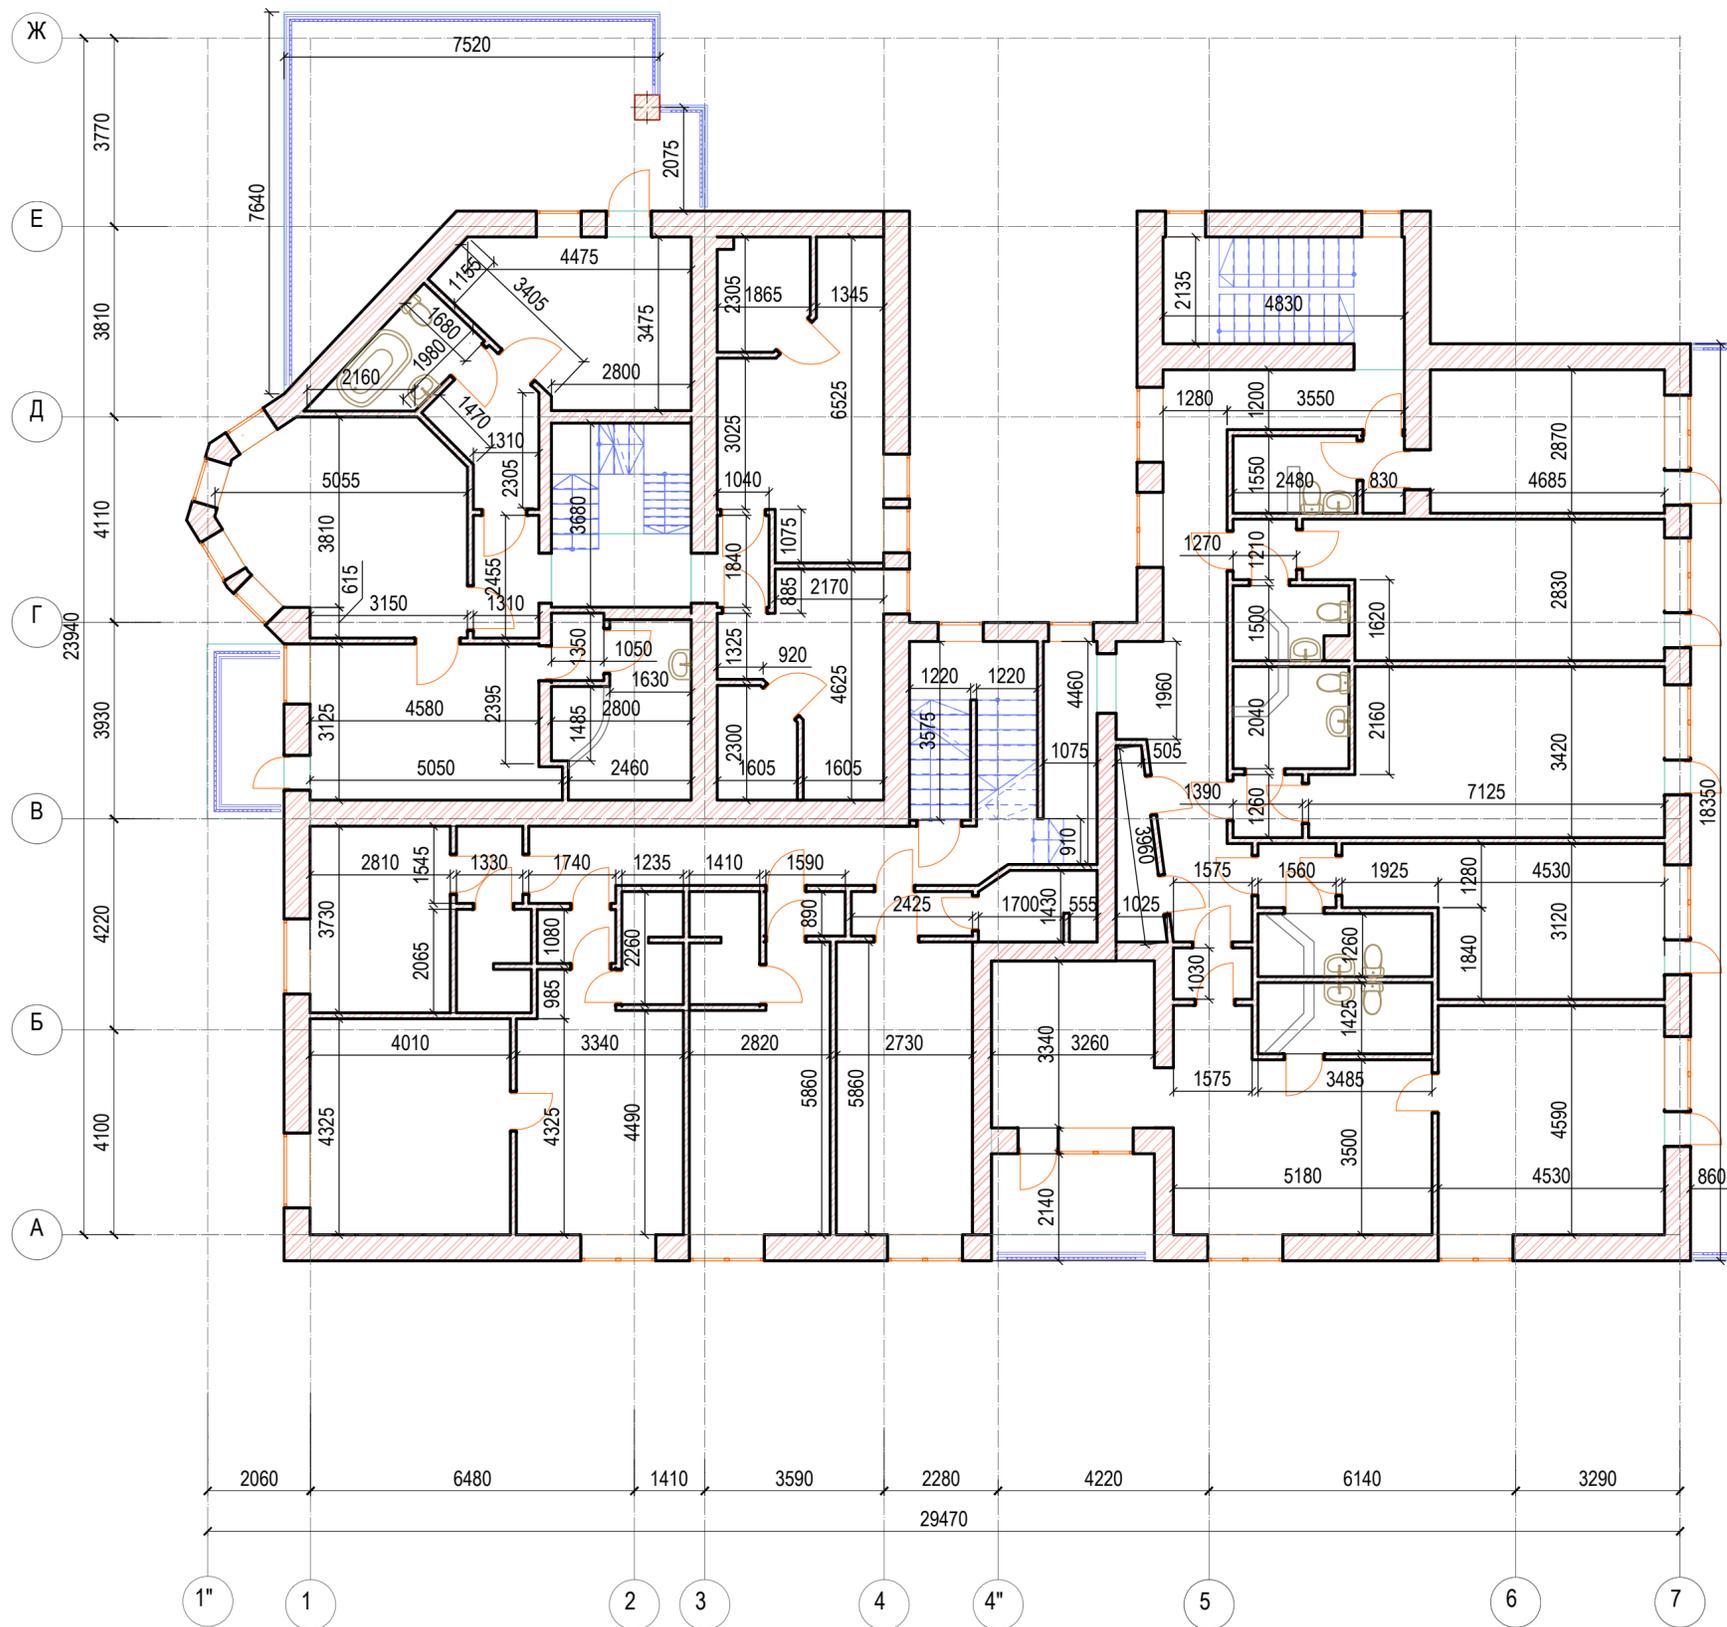


119.24-КОСМ-АС						
"						
Изм.	Кол.	Лист	Ндок.	Подпись	Дата	
Разраб.						Архитектурно-строительные решения
Провер.						Стад. Лист Листов п 12 -
Н.Контр ГИП						План 3-го этажа ООО"КОСМОПРОЕКТ"

Согласовано:

Ив. Н подл. Подпись и дата Взам. инв. N

План 4-го этажа

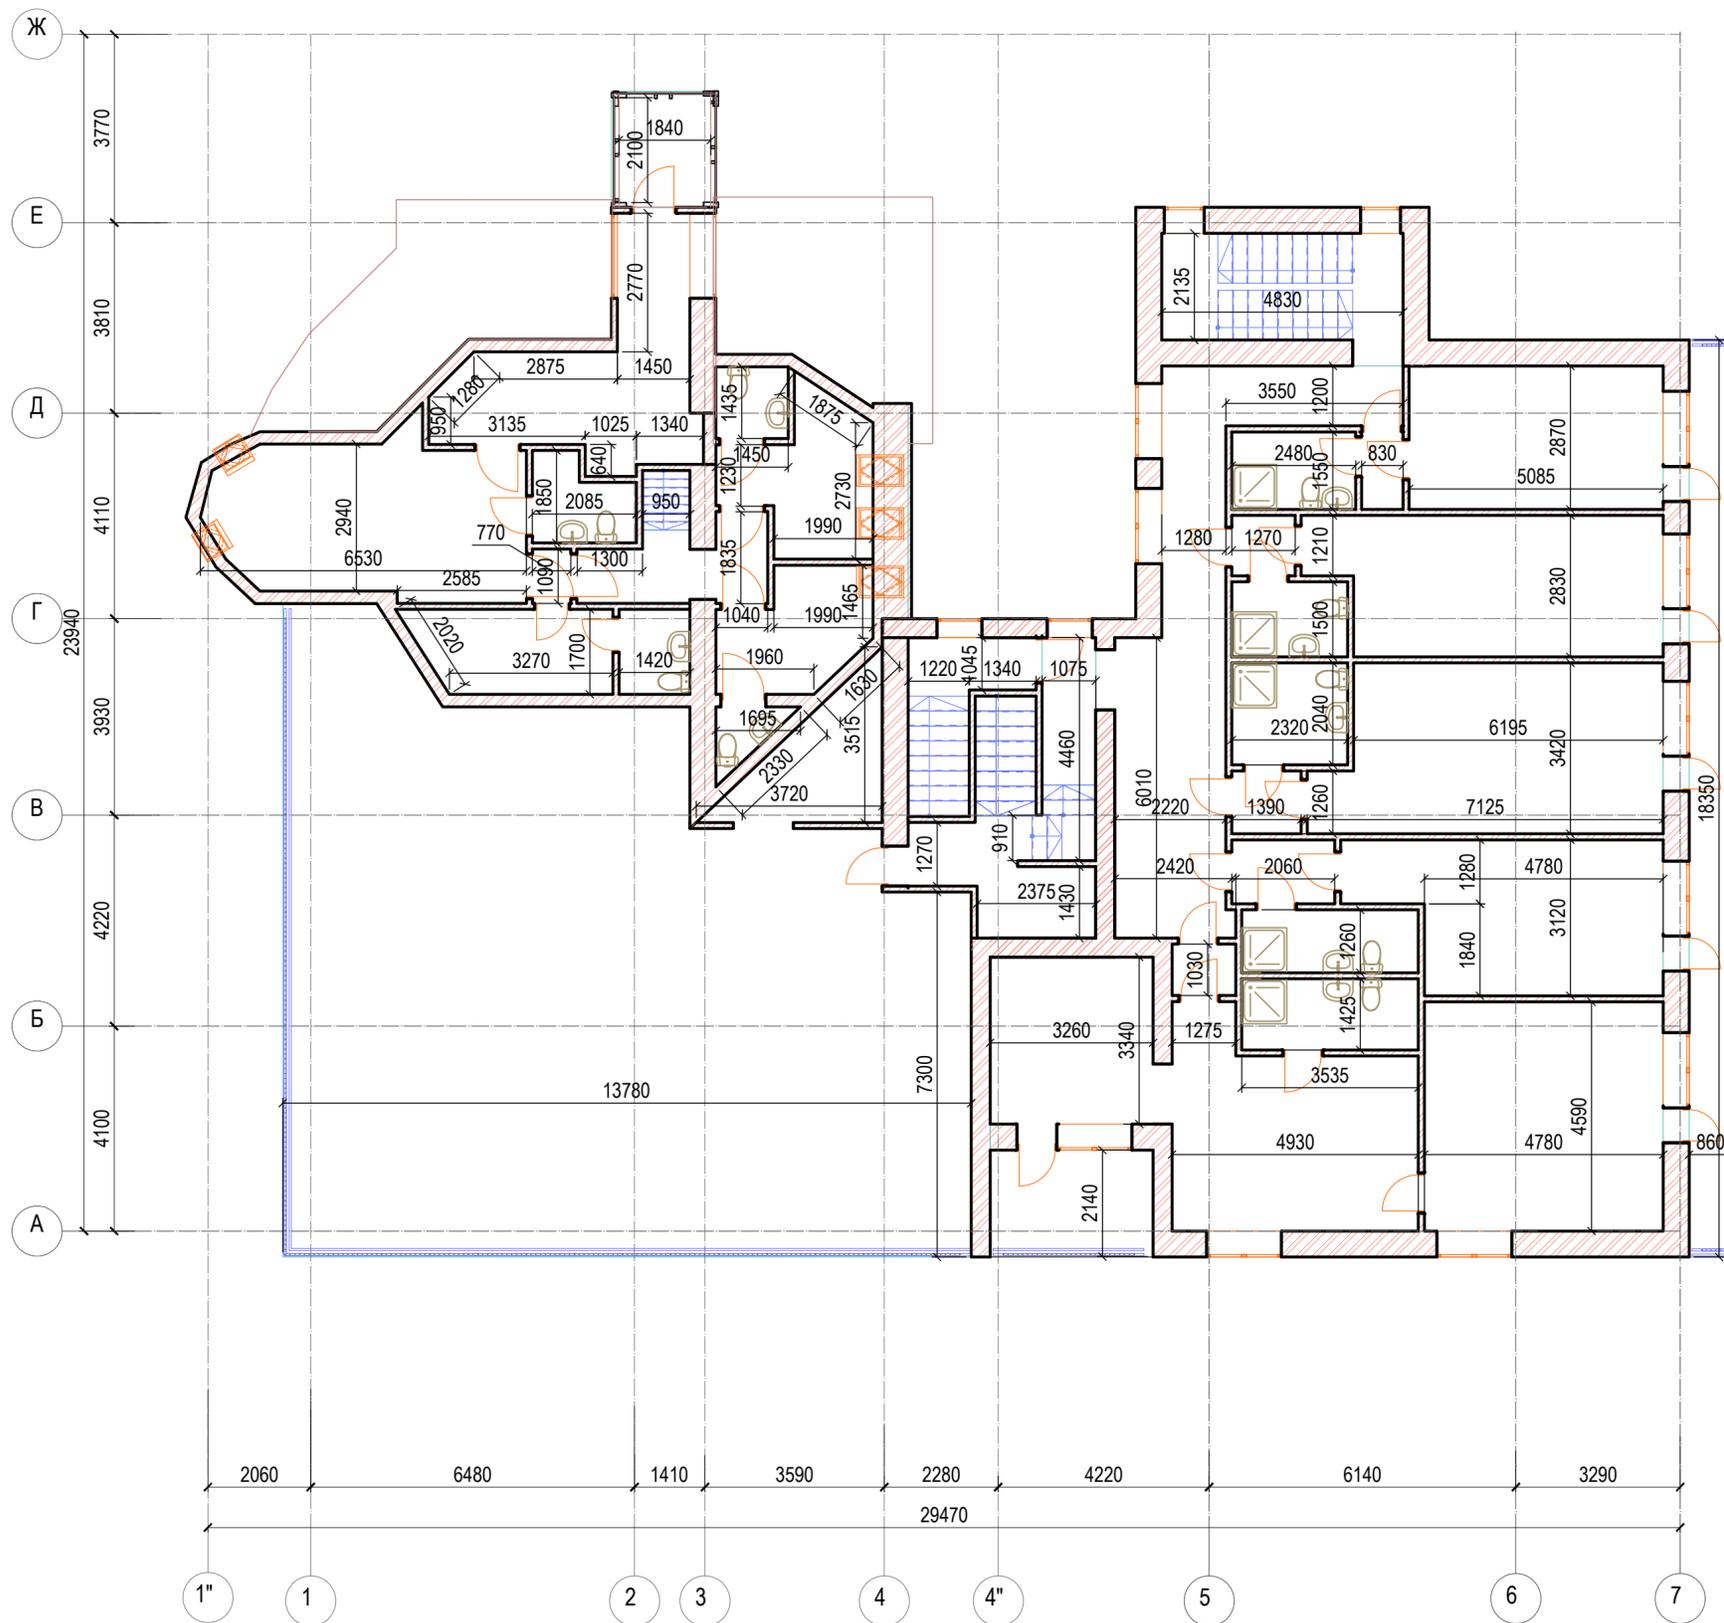


119.24-КОСМ-АС									
"									
Изм.	Кол.	Лист	Ндок.	Подпись	Дата				
Разраб.						Архитектурно-строительные решения			
Провер.						Стад.	Лист	Листов	
						п	13	-	
Н.Контр						План 4-го этажа			
ГИП						ООО"КОСМОПРОЕКТ"			

Согласовано:

Инов. N подл. Подпись и дата Взам. инв. N

План кровли

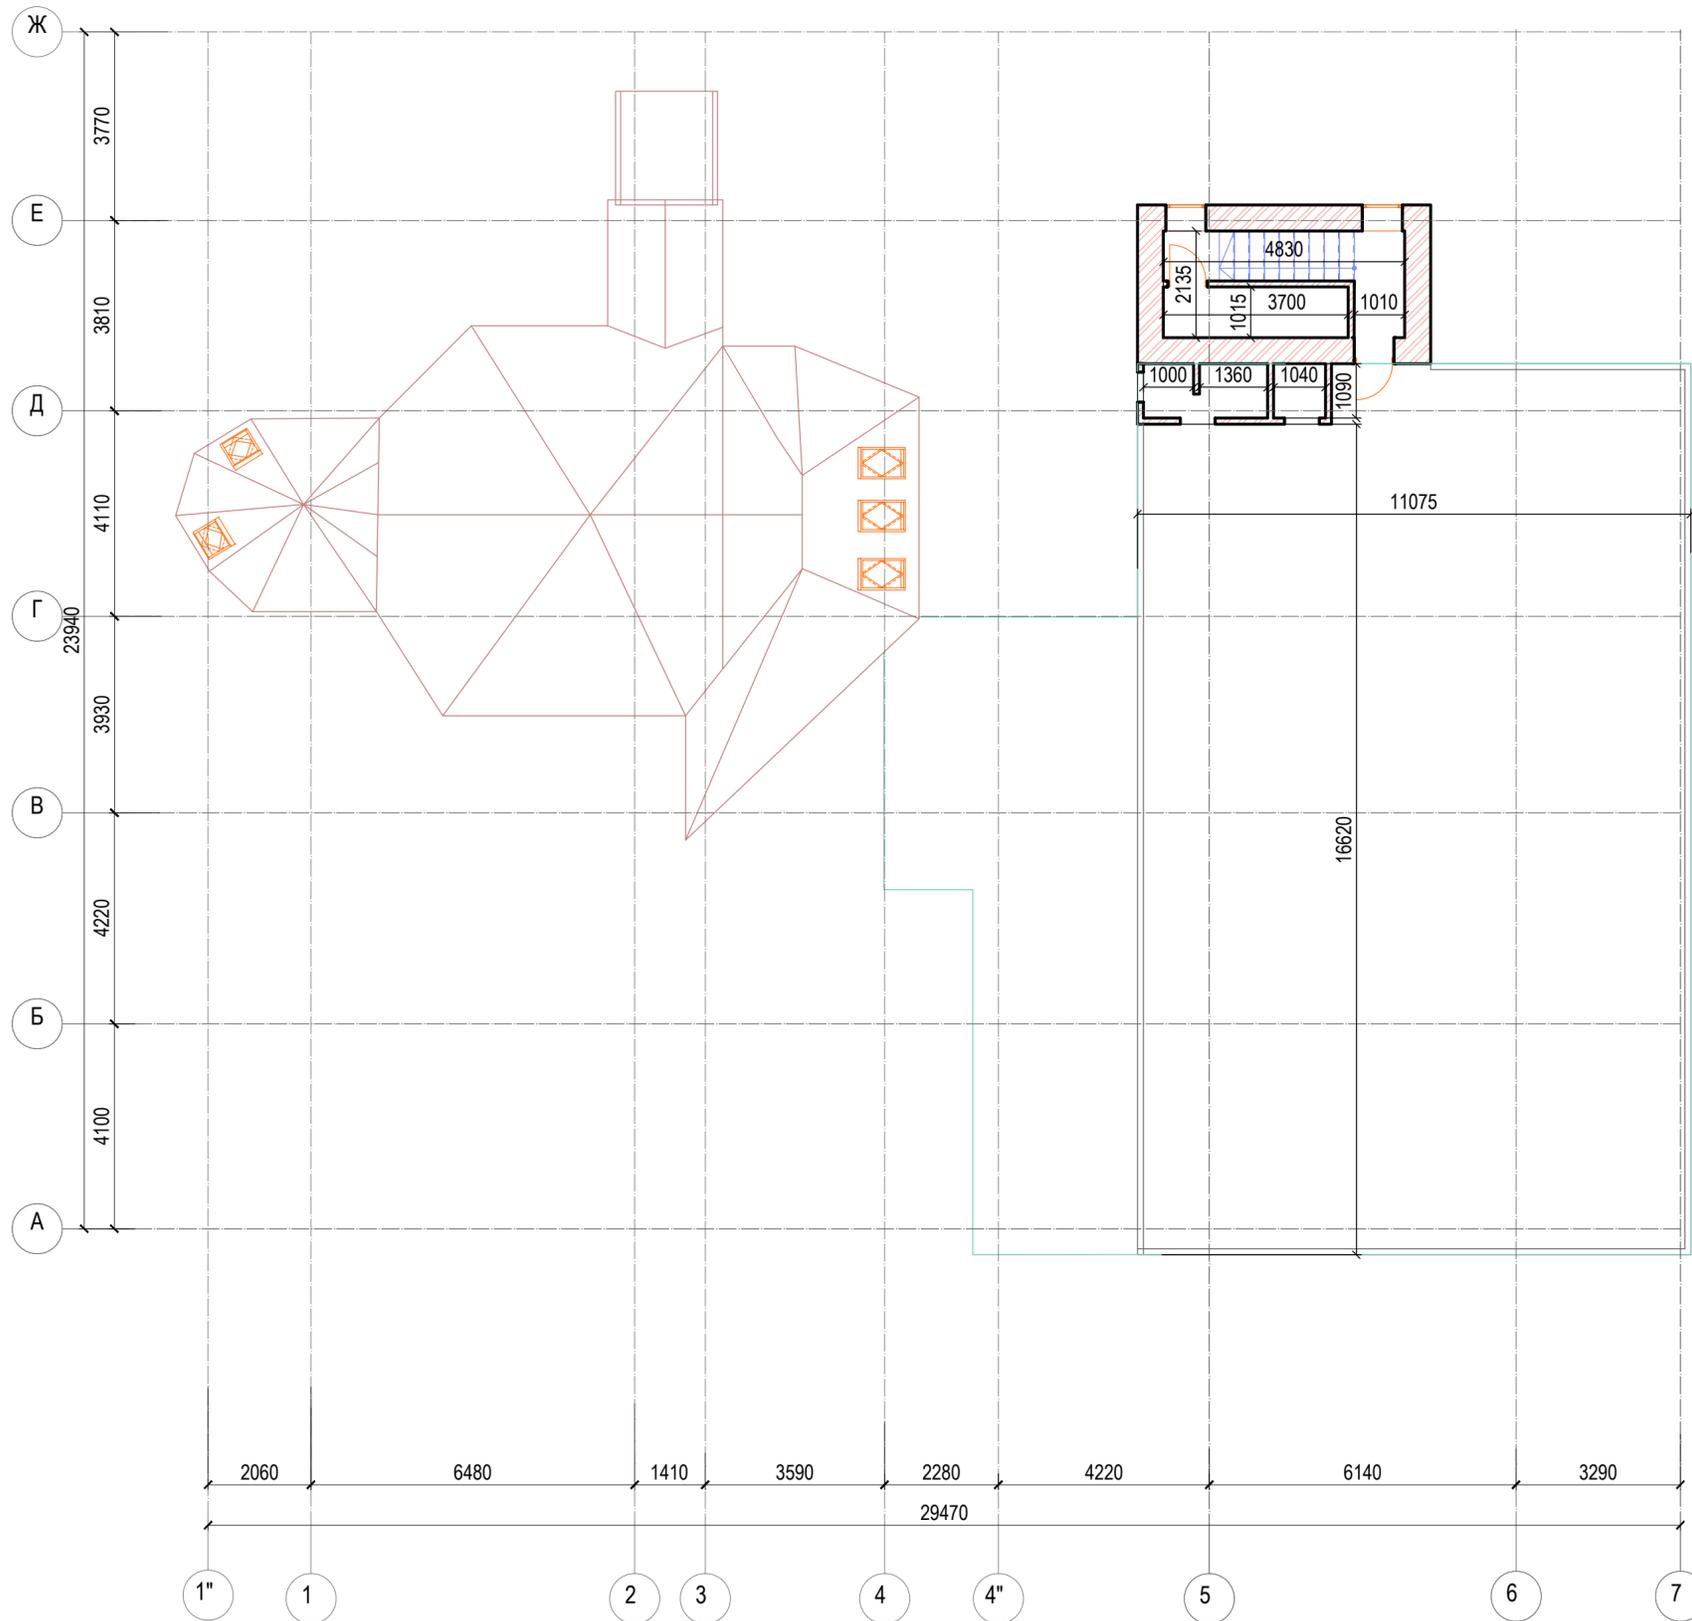

						119.24-КОСМ-АС					
						"					
Изм.	Кол.	Лист	Ндок.	Подпись	Дата	Архитектурно-строительные решения			Стад.	Лист	Листов
Разраб.						П			14	-	
Провер.						План кровли			ООО"КОСМОПРОЕКТ"		
Н.Контр											
ГИП											


Согласовано:

Взам. инв. N

Подпись и дата

Инв. N подл.

Разрез шахты лифта

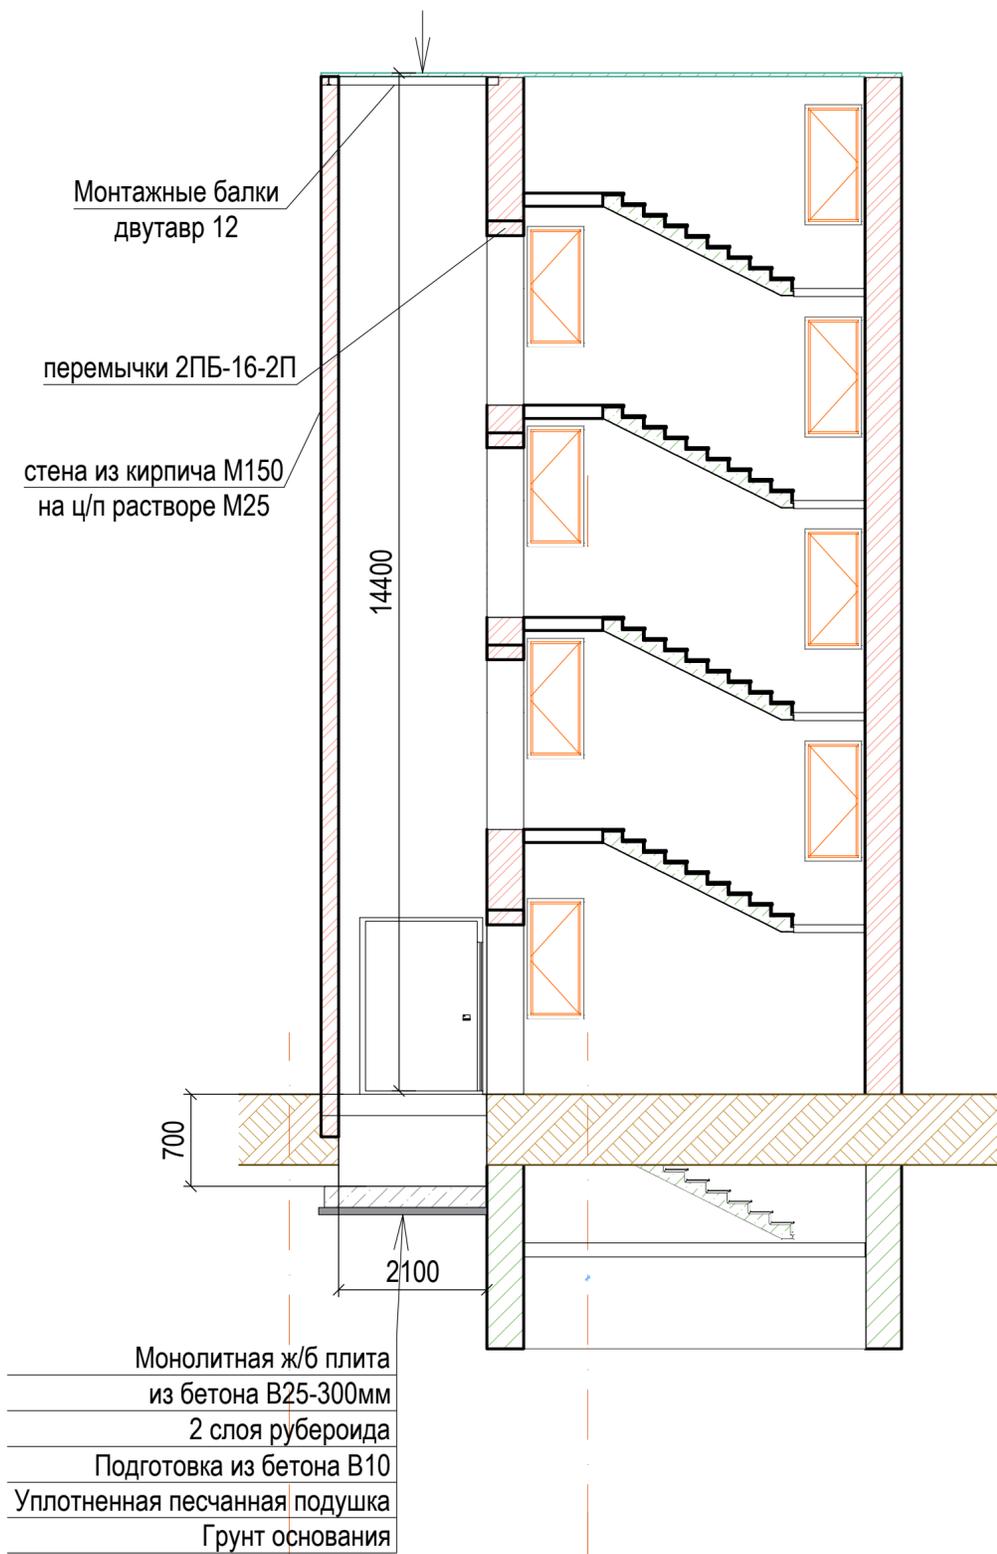

Согласовано:			
Инов. N подл.	Подпись и дата	Взам. инв. N	

						119.24-КОСМ-АС			
						"			
Изм.	Кол.	Лист	Идок.	Подпись	Дата				
Разраб.						Архитектурно-строительные решения	Стад.	Лист	Листов
Провер.							П	9	-
Н.Контр						Разрез шахты лифта	ООО"КОСМОПРОЕКТ"		
ГИП									

Общий вид фасада



Согласовано:			
Ив. N подл.	Подпись и дата	Взам. инв. N	

						119.24-КОСМ-АС			
						"			
Изм.	Кол.	Лист	Идок.	Подпись	Дата	Архитектурно-строительные решения	Стад.	Лист	Листов
Разраб.							П	7	-
Провер.									
Н.Контр						Общий вид фасада	ООО"КОСМОПРОЕКТ"		
ГИП									

Общий вид проектируемой шахты лифта



Проектируемая шахта лифта

Согласовано:			
Ив. N подл.	Подпись и дата	Взам. инв. N	

						119.24-КОСМ-АС			
						"			
Изм.	Кол.	Лист	Ндок.	Подпись	Дата	Архитектурно-строительные решения	Стад.	Лист	Листов
Разраб.							П	8	-
Провер.						Общий вид проектируемой шахты лифта	ООО"КОСМОПРОЕКТ"		
Н.Контр									
ГИП									