


План расположения оборудования на эпоксидном участке
корпус № 7 пролет № 2

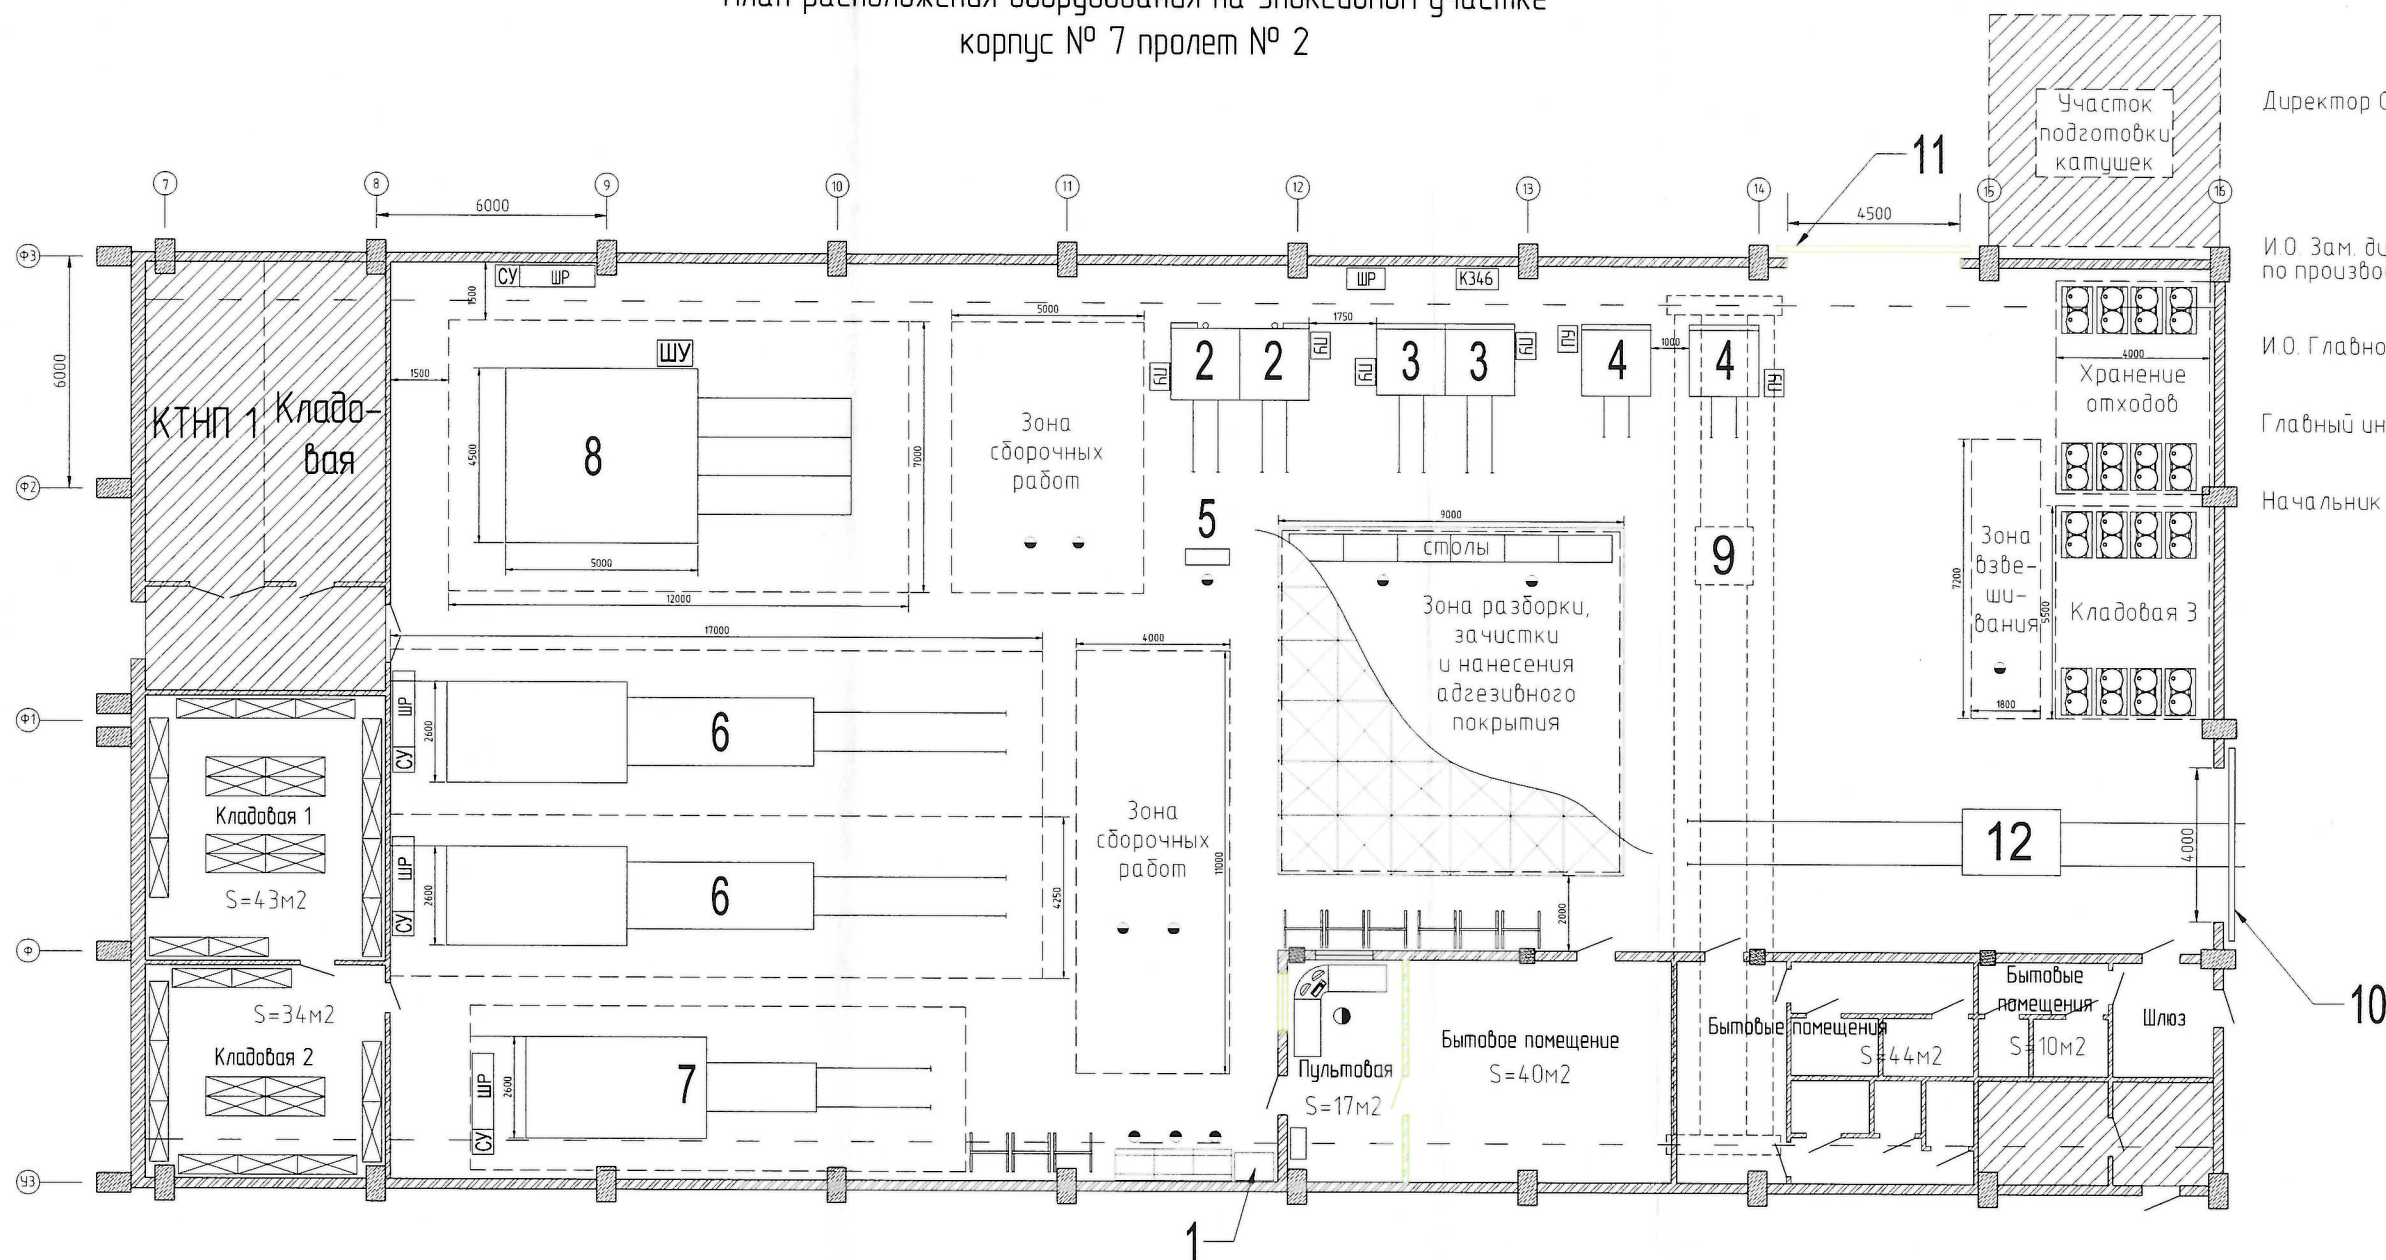

УТВЕРЖДАЮ
Директор ОЗ ЭФО *А.В. Новиков*
Согласовано:
И.О. Зам. директора ОЗ ЭФО по производству *К.В. Есиков*
И.О. Главного технолога *Д.А. Авласович*
Главный инженер ОЗ ЭФО *В.В. Момот*
Начальник ЭТЦ ОЗ ЭФО *В.Ю. Иванов*

№	Наименование	Габариты, мм	Кол-во, шт	Примечание
1	Вакуумный сушильный шкаф Binder VDL 115	740 x 670	1	имеющееся оборудование
2	Электропечь СЗП-200	2000 x 2000	2	имеющееся оборудование
3	Электропечь СНО-8.13.11	2000 x 2000	2	имеющееся оборудование
4	Электропечь СНО-10.13.10/3-И2	2000 x 2000	2	имеющееся оборудование
5	Пресс N36100A NORDBERG или аналог	990 x 1200	1	новое оборудование
6	Авт. линия вак.-нагн. пропитки	согласно паспортным данным	2	внутренняя камера l=4,5м Ø2,5м
7	Авт. линия вак.-нагн. пропитки		1	внутренняя камера l=2,5м Ø1,5м
8	Электропечь с выкатным подом		1	внутренняя камера длиной 4м, шириной 3м, высотой 3м
9	Кран мостовой		1	имеющееся оборудование, г/п 10 т
10	Ворота роллетные	4000	1	имеющееся оборудование
11	Ворота роллетные	4500	1	новое оборудование, h = 5000 мм
12	Тележка	2000 x 3000	1	имеющееся оборудование, г/п 5 т

- помещения, не относящиеся к участку
 - сборочная плита
 - стойки
 - стол рабочий с вытяжкой
 - стеллажи

					АО НИИЭФА им Д.В.Ефремова						
					План расположения оборудования на эпоксидном участке корпус № 7 пролет № 2	Лист		Масса		Масштаб	
Изм.	Лист	№ докум.	Подп.	Дата						1:325	
Разраб.											
Проверил											
Т.контр.											
						Лист		Листов			
Н.контр.						АО "НИИЭФА"					
Утвердил											