


План расположения оборудования на эпоксидном участке (23)

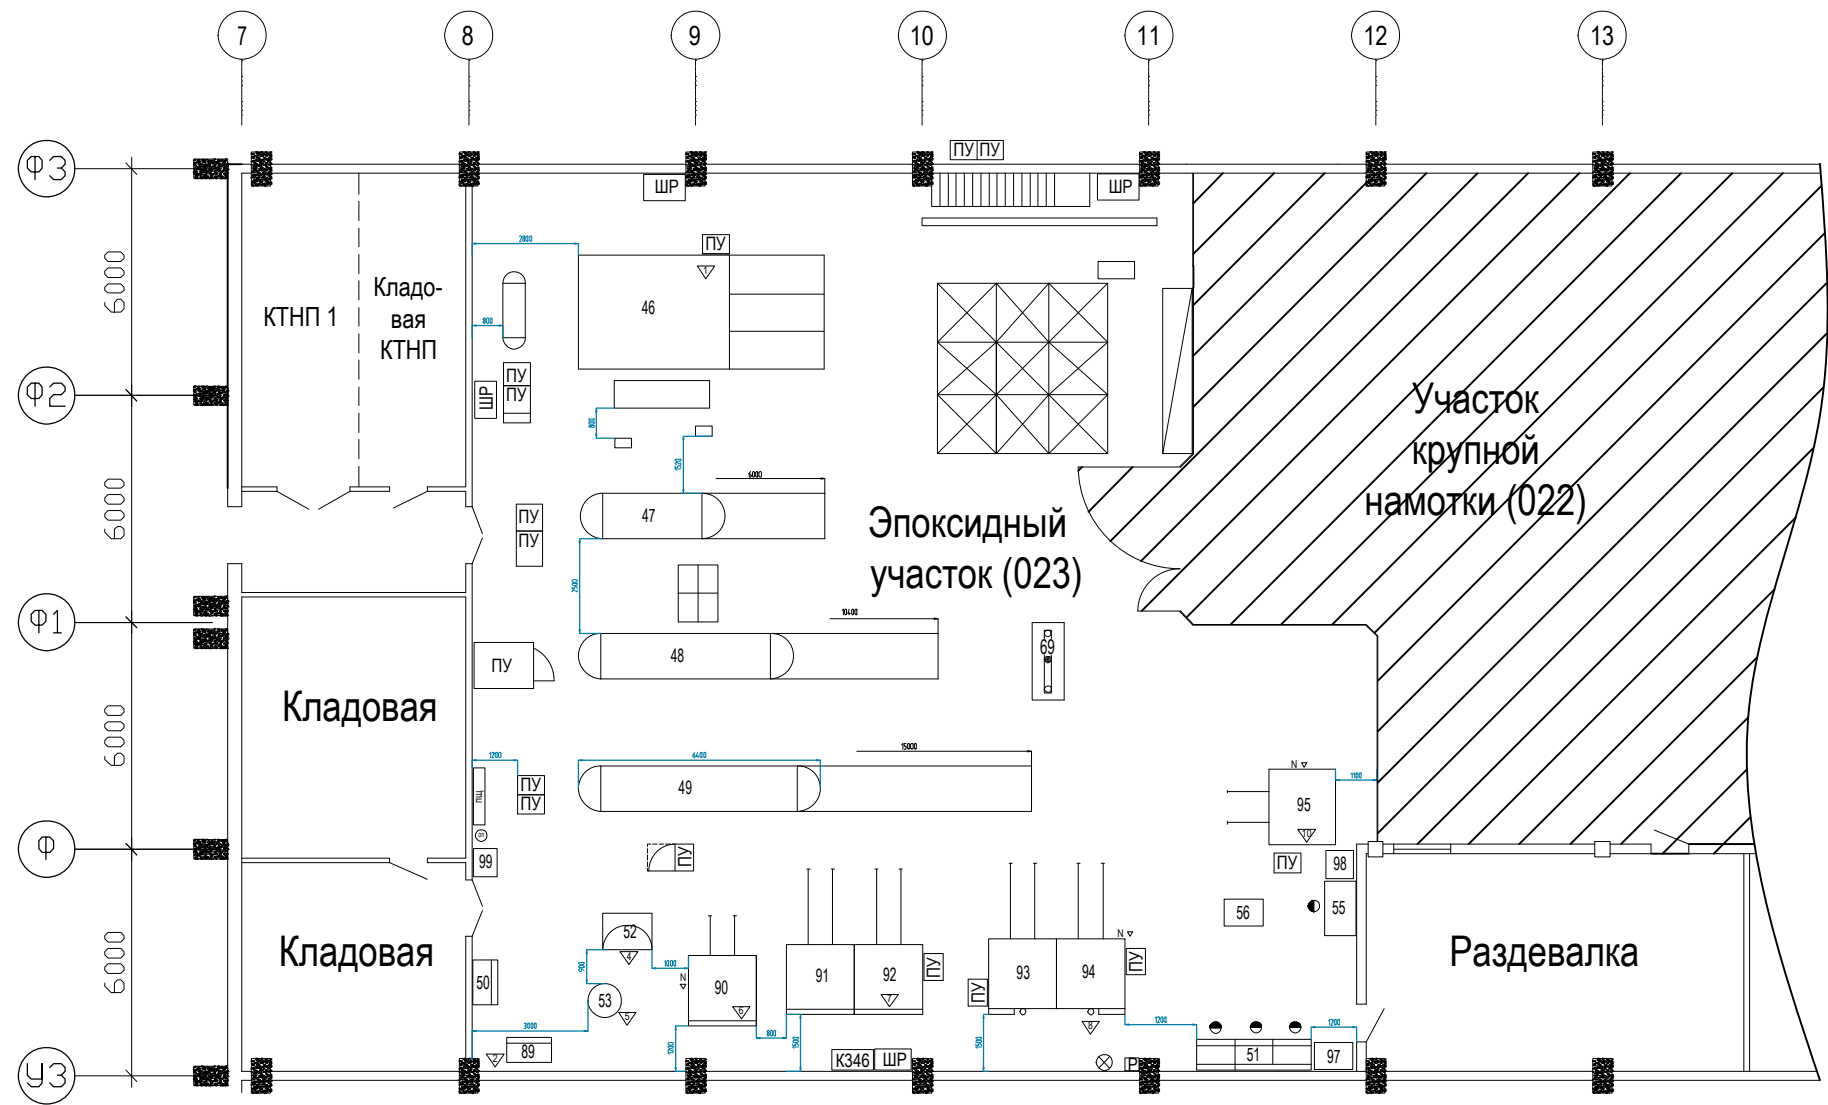

Поз. обозн.	Наименование	Кол.	Примечание
46	Электропечь СЭП-314		
47	Сосуд для компаундирования		
48	Сосуд для компаундирования		
49	Сосуд для компаундирования		
50	Верстак (с вытяжкой; и весами)		
51	Стол рабочий с вытяжкой		
52	Смеситель смолы		
53	Смеситель		
55	Верстак (с весами)		
56	Верстак (с тисками)		
69	Ручной механический пресс		
89	Верстак (с вытяжкой; и весами)		
90	Электропечь СНО-10.13.10/3-И2		
91	Электропечь СЭП-200		
92	Электропечь СЭП-200		
93	Электропечь СНО-8.13.11		
94	Электропечь СНО-8.13.11		
95	Электропечь СНО-10.13.10/3-И2		
97	Вакуумный сушильный шкаф Binder VDL 115		
98	Шкаф сушильный (Термостат)		
99	Двухдисковый шлиф. станок с пылеотсосом		

				ЭФО-2023-515			
Изм. Разраб. Провер. Т.контр.	№ Докум.	Дата	Подп.	План расположения оборудования на эпоксидном участке	Лист	Масса	Масшт.
	Жуков И.Н.						1:1000
	Белтеб Д.Б.						
Н.контр.	Утв.			корпус № 7 пролет № 2	Лист	Листов	

Изм. №	Исполн.	Дата
Взам. инв. №	Исполн.	Дата
Подп. и дата	Исполн.	Дата