
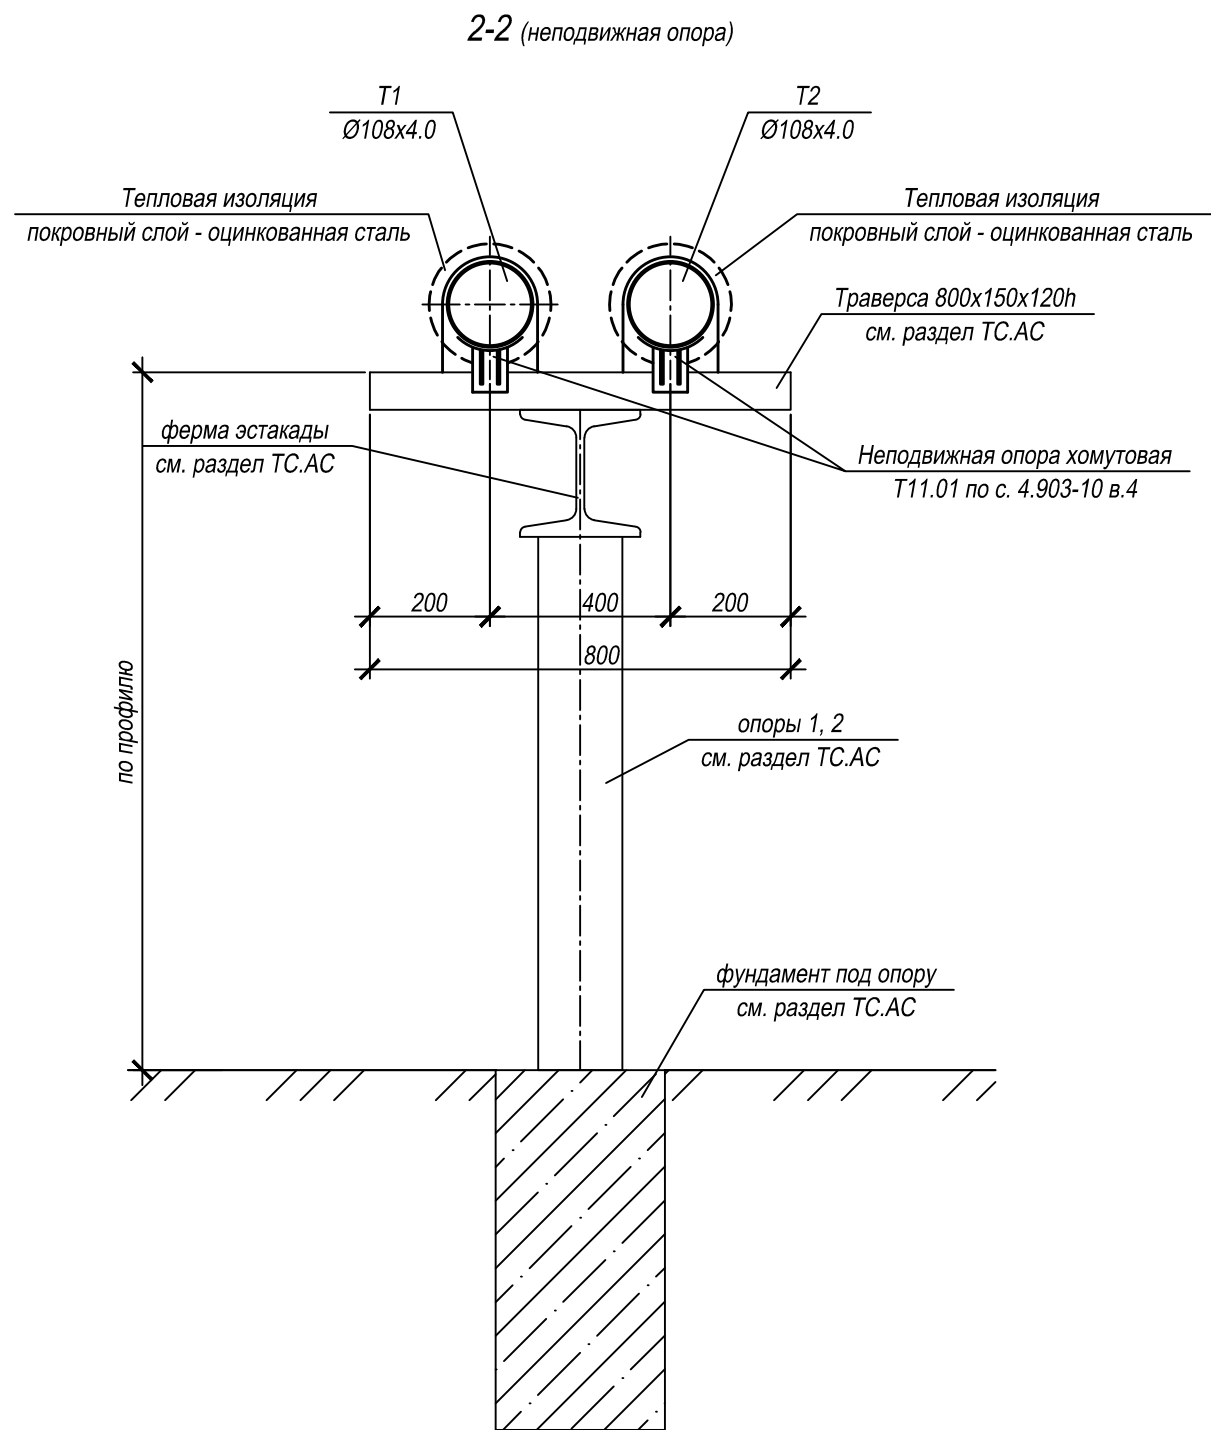


Согласовано				Взам. инв. №		Подп. и дата		Инв. № подл.	

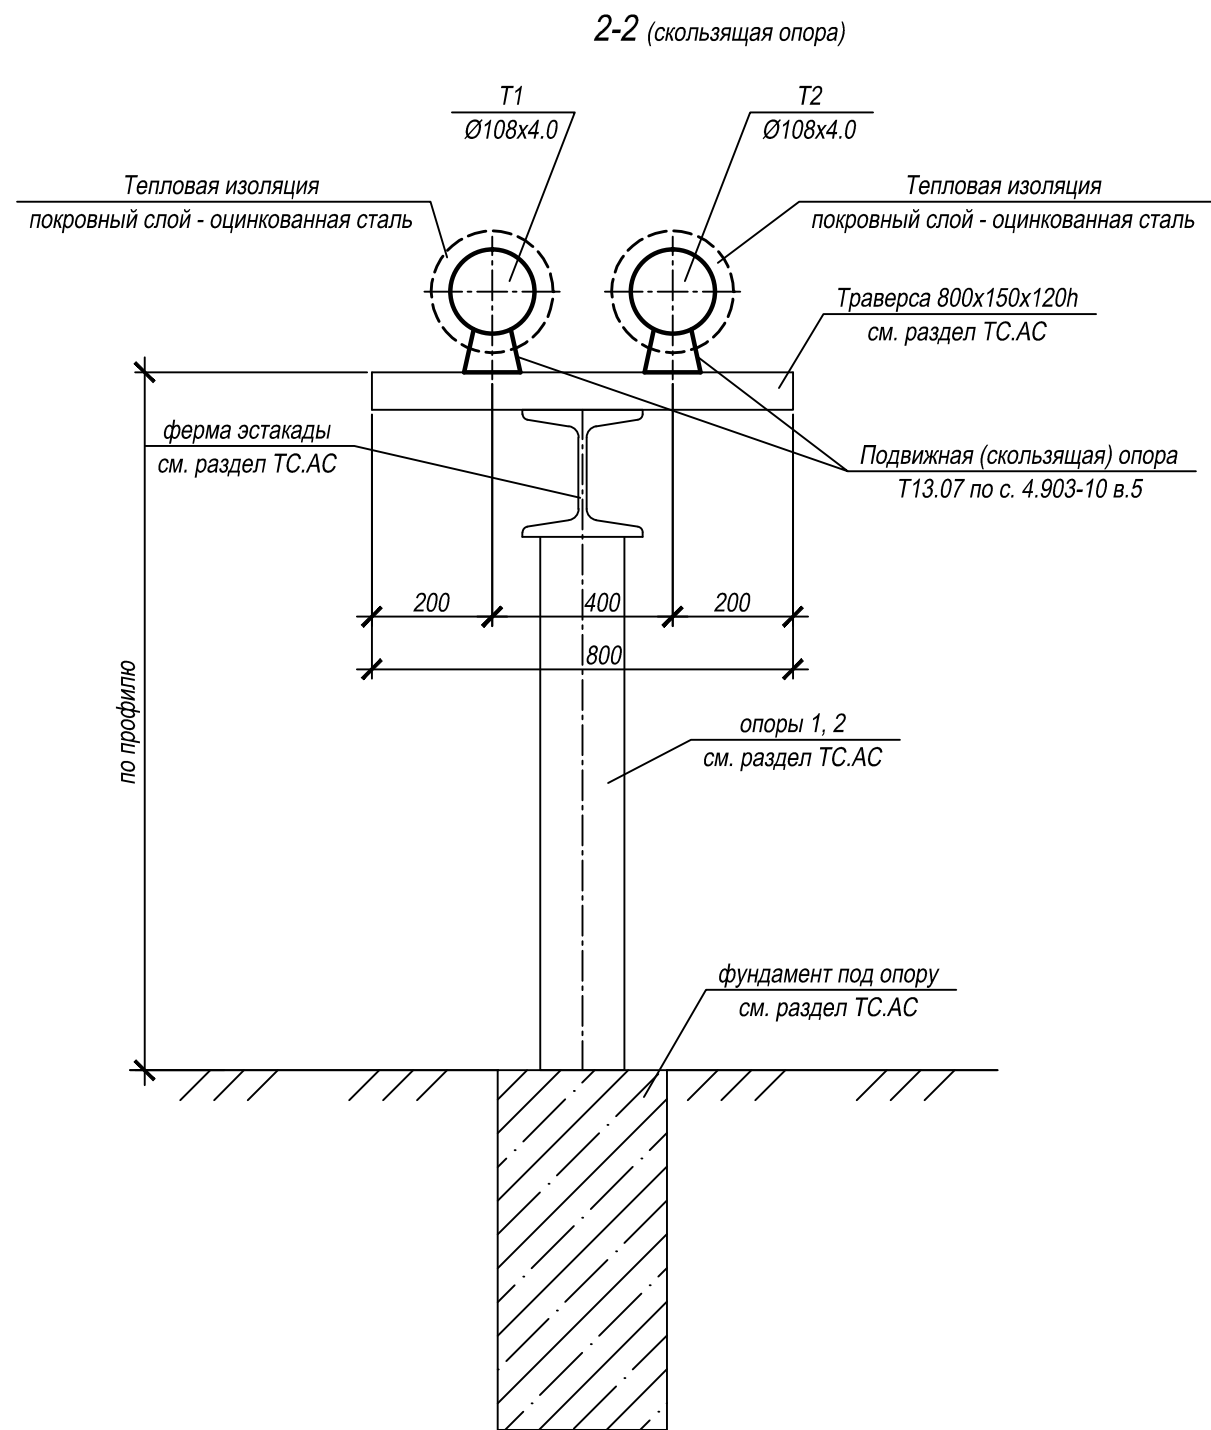

						10/08-20 Пр-ТС			
						Жилой комплекс с подземной автостоянкой и нежилыми помещениями по адресу: г. Москва, Дмитровское шоссе, владение 75-77			
Изм.	Кол. уч.	Лист	№ док.	Подп.	Дата	Тепловая сеть	Стадия	Лист	Листов
Разраб.		Яйцов			09.20		Р	6	
Проверил		Котрелёв			09.20				
						Разрез 2-2	ООО "ЭКСПЕРТ-СТРОЙ"		
ГИП		Осипов			09.20				
Н. контр.		Виноградов			09.20				