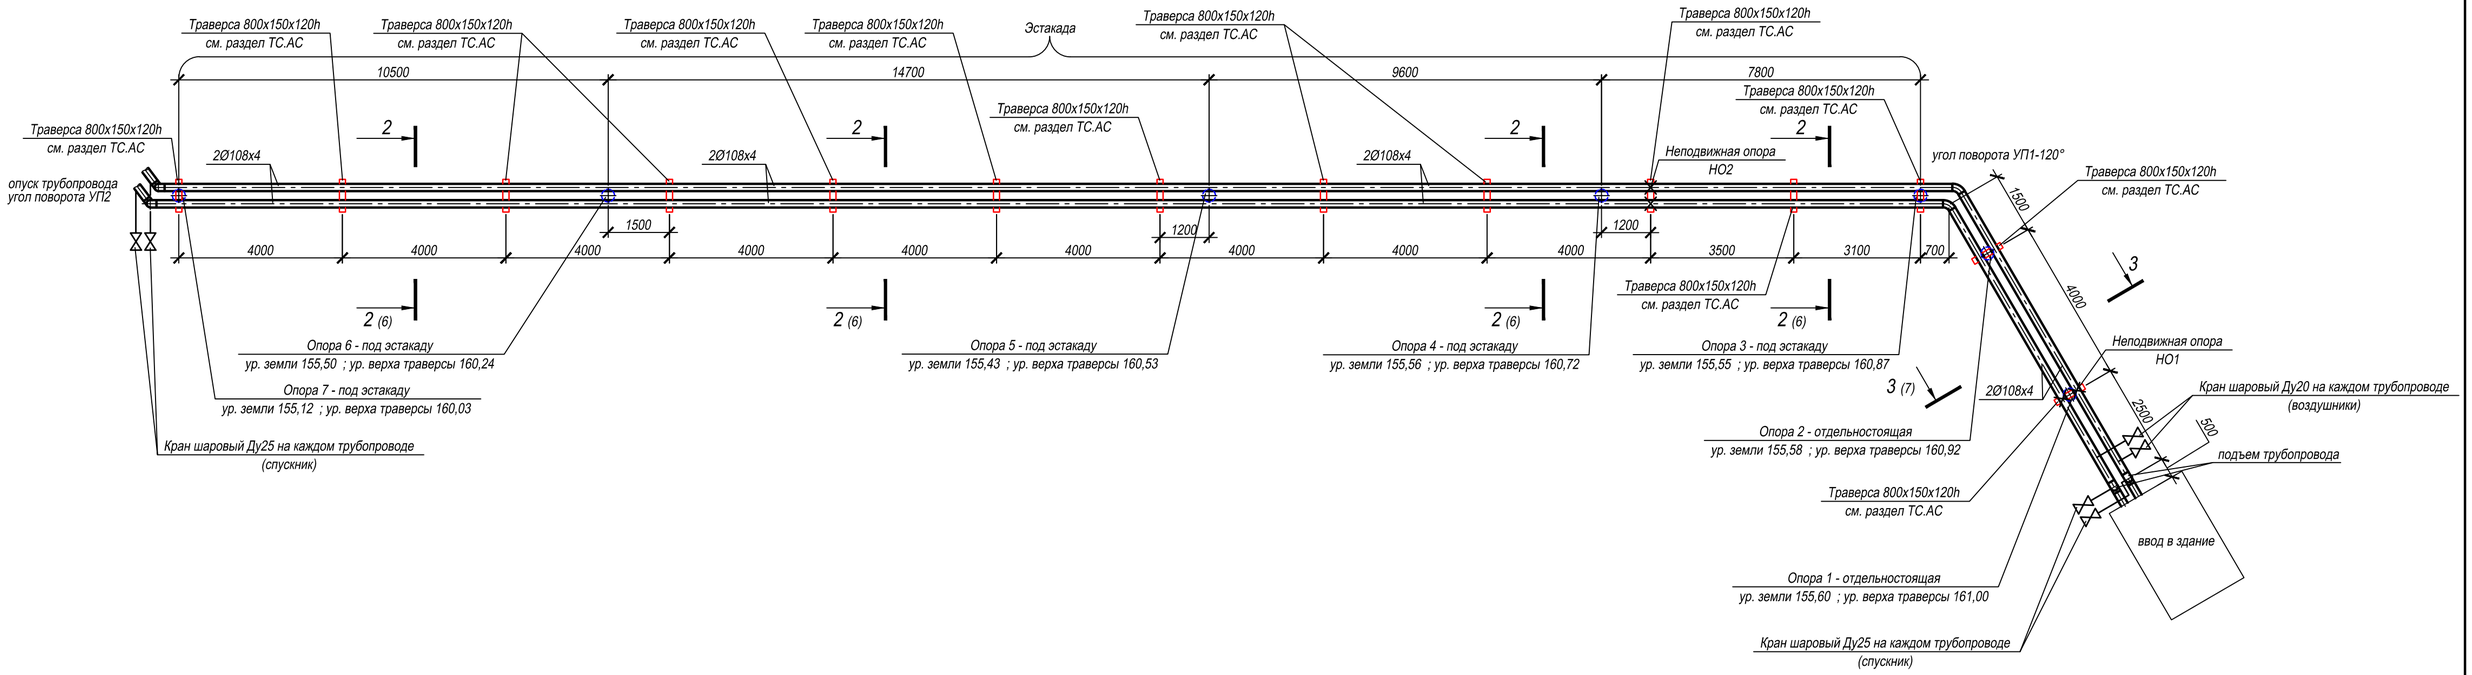

Согласовано

Взам. инв. №

Подп. и дата

Инв. № подл.

Изм.	Кол. уч.	Лист	№ док.	Подп.	Дата
Разраб.		Яйцов			09.20
Проверил		Котрелёв			09.20
ГИП		Осипов			09.20
Н. контр.		Виноградов			09.20

10/08-20 Пр-ТС

Жилой комплекс с подземной автостоянкой и нежилыми помещениями по адресу:
г. Москва, Дмитровское шоссе, владение 75-77

Тепловая сеть

Стадия	Лист	Листов
Р	4	

Монтажная схема прокладки тепловой сети

ООО "ЭКСПЕРТ-СТРОЙ"

Формат А4х3