

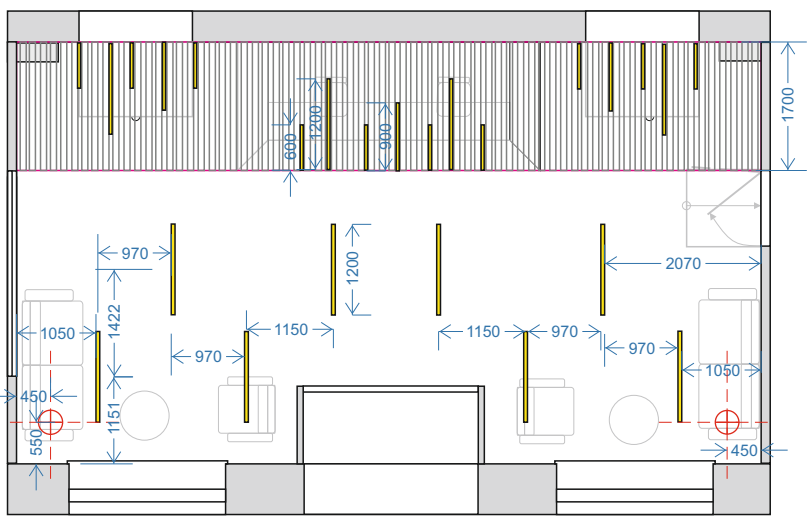
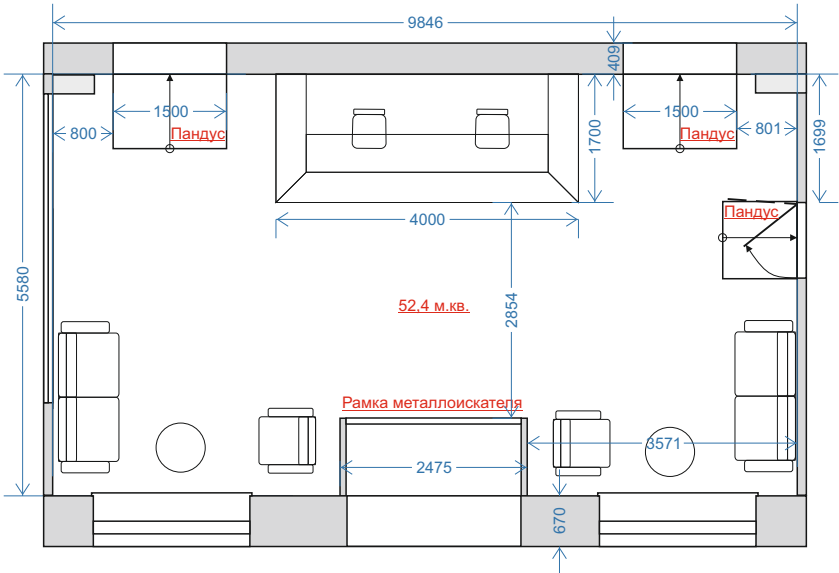


Общежитие-гостиница. Развёртки стен.

Вестибюль.

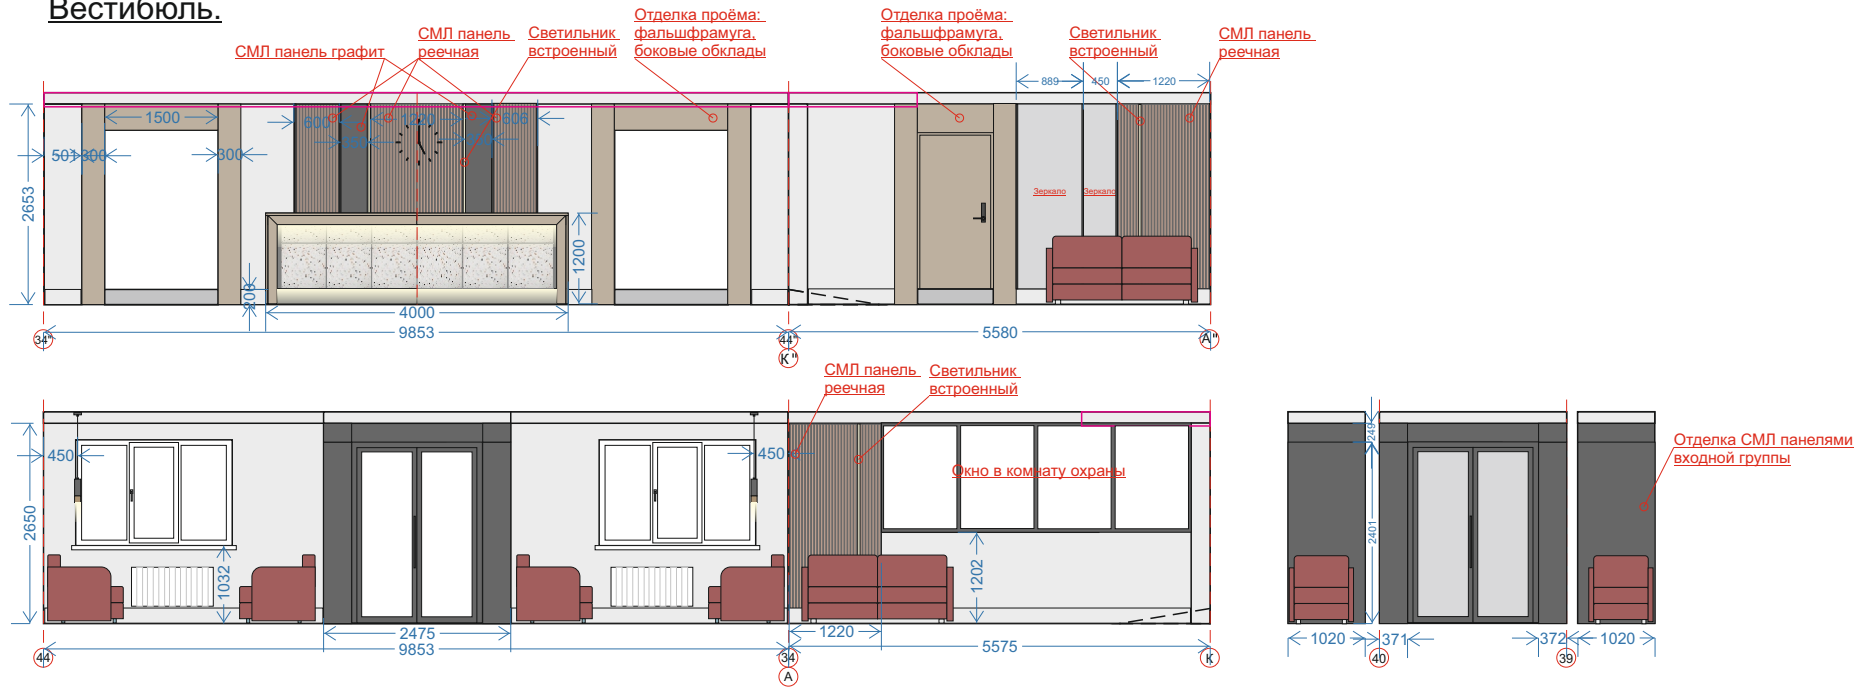

Материалы отделки стен:

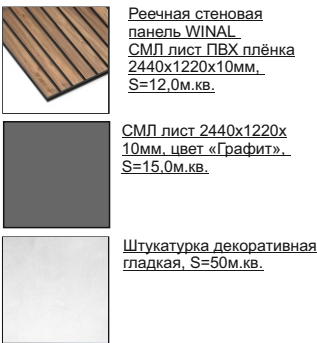

Материалы отделки пола:



Материалы отделки потолка:


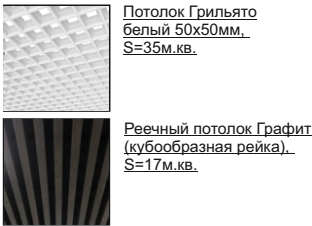



Чертёж стойки регистрации:



Цветовая гамма помещения:

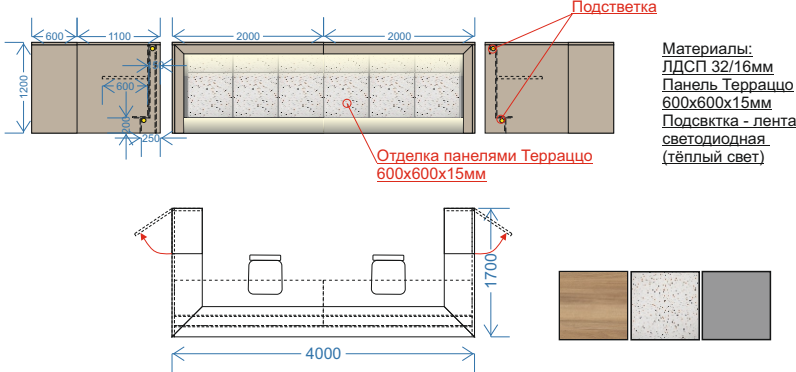



						1/2025 – АИ		
						Проект капитального ремонта здания общежития цирка по адресу: г. Пермь, ул. Бульвар Гагарина, 39а		
Изм.	Кол. уч.	Лист	№ док.	Подпись	Дата	Общежитие цирка	Стадия	Лист
Разработал		Оборина					П	
Проверил		Мошкин				Развёртки стен, визуализации вестибюля		
ГИП		Мошкин						
						 ООО «РСС Инжиниринг»		

Общежитие-гостиница. Визуализация.
Вестибюль.



Цветовая гамма помещения:

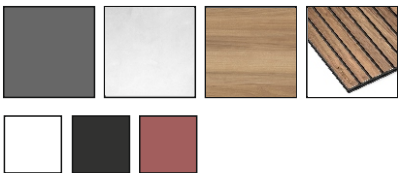

						1/2025 - АИ		
						Проект капитального ремонта здания общежития цирка по адресу: г. Пермь, ул. Бульвар Гагарина, 39а		
Изм.	Кол. уч.	Лист	№ док.	Подпись	Дата	Общежитие цирка	Стадия	Лист
Разработал		Оборина					П	
Проверил		Мошкин				Развёртки стен, визуализации вестибюля		
ГИП		Мошкин						
							 ООО «РСС Инжиниринг»	