


Общежитие-гостиница. Развёртки стен.  
Коридор 2-5 этаж.

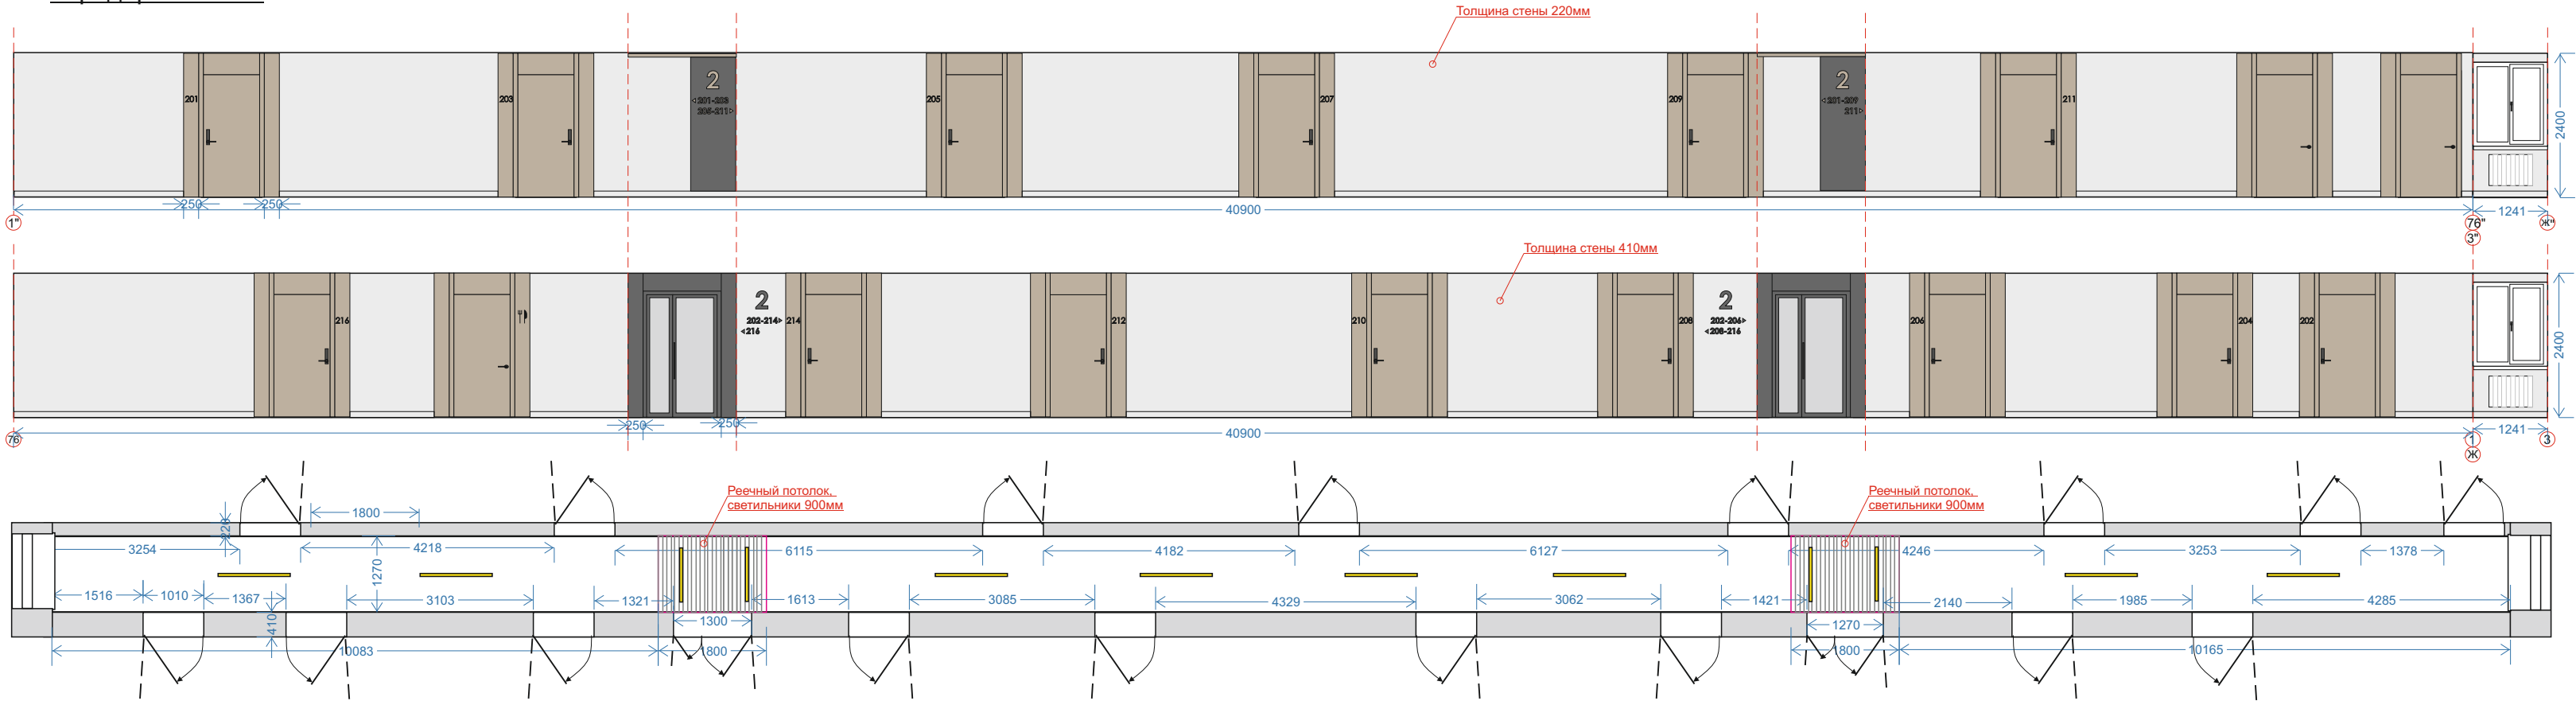

Материалы отделки стен:  
Штукатурка декоративная  
гладкая. S=170м.кв.

Материалы отделки пола:  
Пол наливной «Терраццо».  
S=51м.кв.


Материалы отделки потолка:  
Потолок Грильято  
белый 50х50мм.  
S=47м.кв.

Реечный потолок  
(кубообразная рейка).  
S=5м.кв.



Цветовая гамма помещения:



						1/2025 – АИ			
						Проект капитального ремонта здания общежития цирка по адресу: г. Пермь, ул. Бульвар Гагарина, 39а			
Изм.	Кол. уч.	Лист	№ док.	Подпись	Дата	Общежитие цирка	Стадия	Лист	Листов
Разработал			Оборина				П		
Проверил			Машкин						
ГИП			Машкин			Развёртки стен, визуализации коридора	 ООО «РСС Инжиниринг»		