
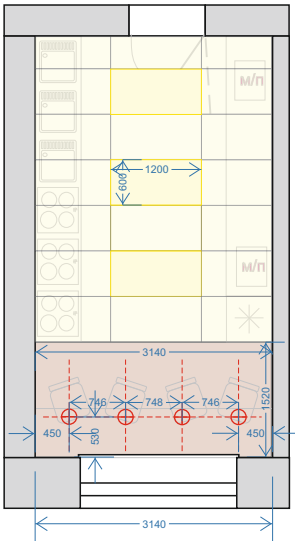
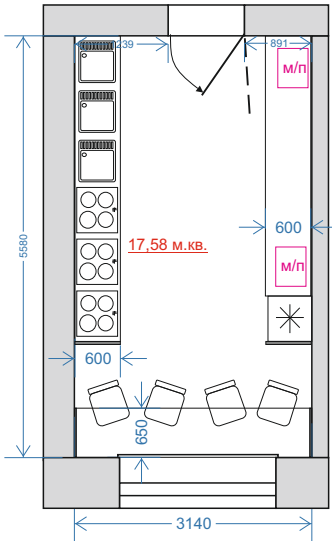


Общежитие-гостиница. Развёртки стен.

Кухня общая.

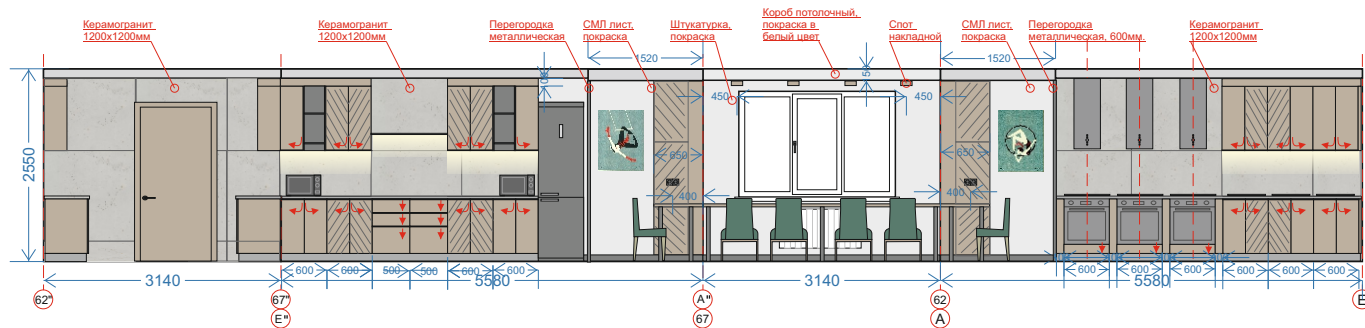

Материалы отделки стен номера:


- СМЛ лист 2440х1220х10мм, покраска цвет «Серый», S=12,0м.кв.
- Штукатурка, покраска цвет «Серый», S=6,0м.кв.

Материалы отделки потолка:

- СМЛ лист 2440х1220х10мм, покраска цвет «Белый», S=6,0м.кв.



Керамогранит крупноформатный 1200х1200х10мм, S=28,0м.кв.

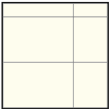


Панель потолочная СМЛ, цвет «Белый», 1200х600х6мм S=12,8м.кв.

Материалы отделки пола:



Керамогранит крупноформатный 1200х1200х10мм, S=18,0м.кв.



						1/2025 – АИ			
						Проект капитального ремонта здания общежития цирка по адресу: г. Пермь, ул. Бульвар Гагарина, 39а			
Изм.	Кол. уч.	Лист	№ док.	Подпись	Дата	Общежитие цирка	Стадия	Лист	Листов
Разработал		Оборина					П		
Проверил		Мошкин							
ГИП		Мошкин				Развёртки стен, визуализации общей кухни	 ООО «РСС Инжиниринг»		