




Общежитие-гостиница. Развёртки стен.

Лестничный пролёт.

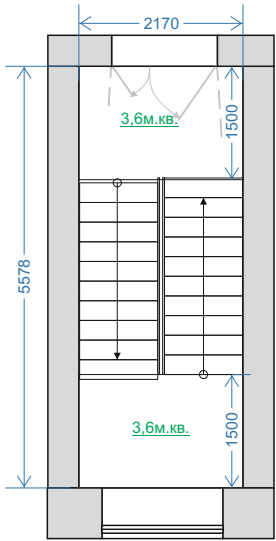

- Материалы отделки стен:
- СМЛ лист 2440х1220х10мм, покраска цвет «Графит», S=15,0м.кв.
  - Штукатурка декоративная гладкая, S=50м.кв.
- Материалы отделки потолка:
- Штукатурка, покраска матовой потолочной краской цвет «Белый», S=15,0м.кв.
- Материалы отделки пола:
- Пол наливной «Терраццо», S=100м.кв.

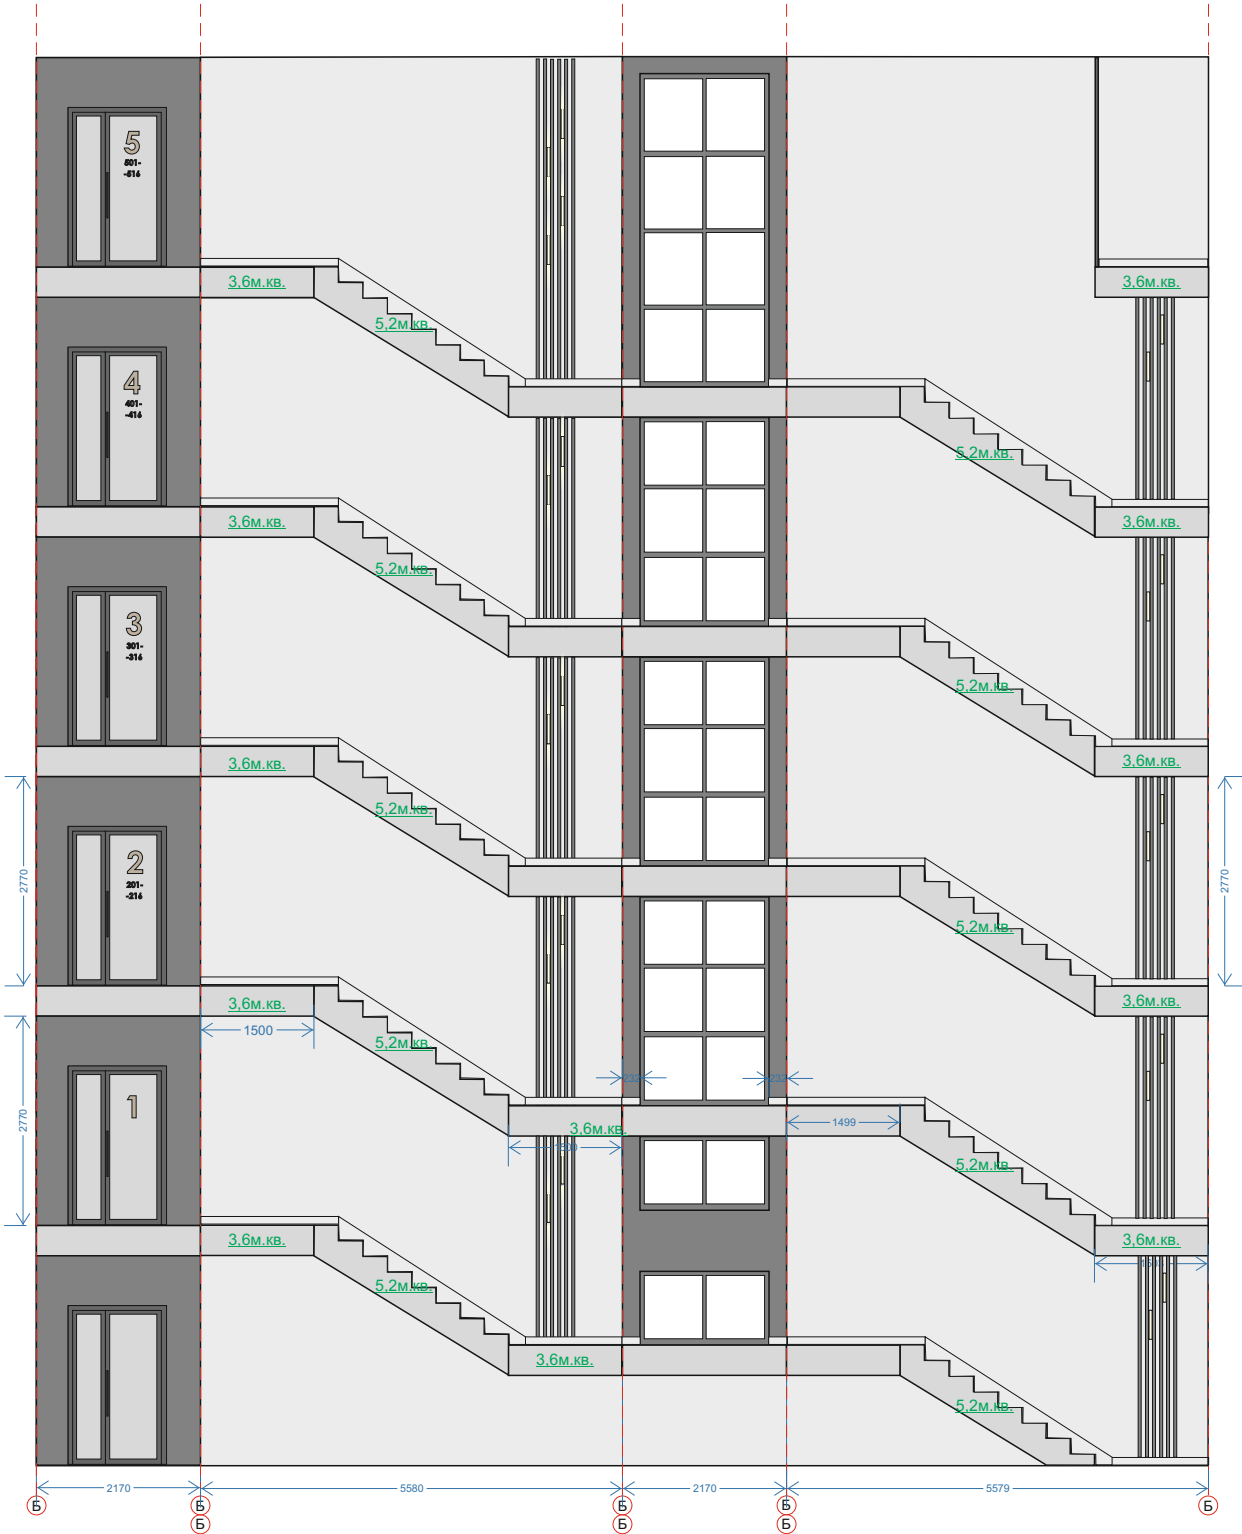

						1/2025 – АИ			
						Проект капитального ремонта здания общежития цирка по адресу: г. Пермь, ул. Бульвар Гагарина, 39а			
Изм.	Кол. уч.	Лист	№ док.	Подпись	Дата	Общежитие цирка	Стадия	Лист	Листов
Разработал	Оборина						П		
Проверил	Мошкин								
ГИП	Мошкин					Развёртки стен, визуализации лестничного пролёта	 ООО «РСС Инжиниринг»		