



Стандартный 2-х местный номер.

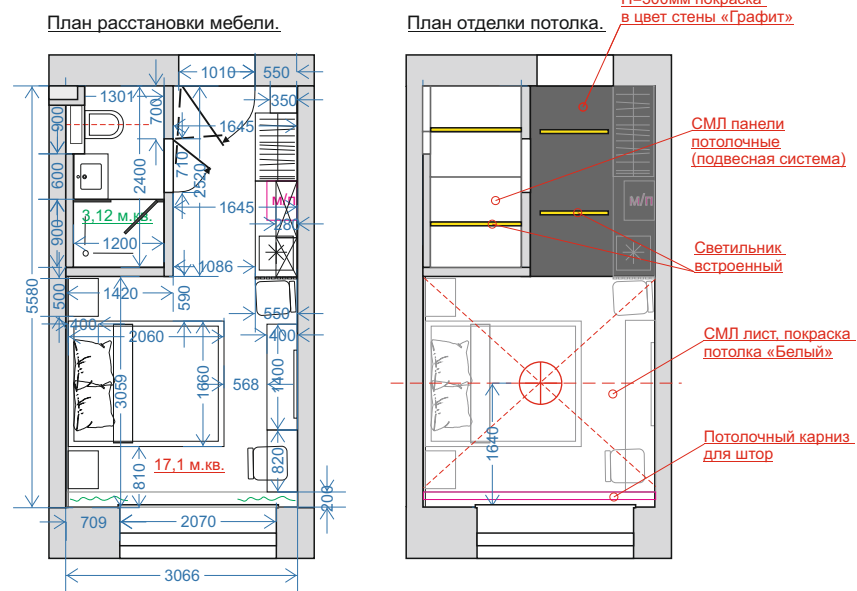

СМЛ лист 2440x1220x10мм, покраска цвет «Графит», S=4,9м.кв.


СМЛ лист 2440x1220x10мм, покраска цвет «Белый», S=10м.кв.

 


Керамогранит
крупноформатный
1200x1200x10мм.
S=18,72м.кв.

 Керамогранит
крупноформатный
1200x1200x10мм,
S=4,32м.кв.

	Панель потолочная СМЛ, цвет «Белый» 1200х600х6мм S=3.5м.кв.
--	--

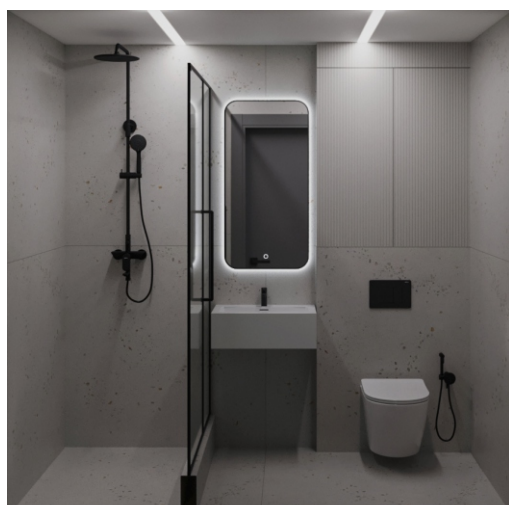

						1/2025 – АИ			
						Проект капитального ремонта здания общежития цирка по адресу: г. Пермь, ул. Бульвар Гагарина, 39а			
Изм.	Кол. уч.	Лист	№ док.	Подпись	Дата				
Разработал	Оборина					Общежитие цирка	Стадия	Лист	Листов
Проверил	Мошкин						П		
ГИП	Мошкин					Развёртки стен, визуализации 2-х местного номера	 ООО «РСС Инжиниринг»		