



Общежитие-гостиница. Развёртки стен.  
Стандартный 4-х местный номер.

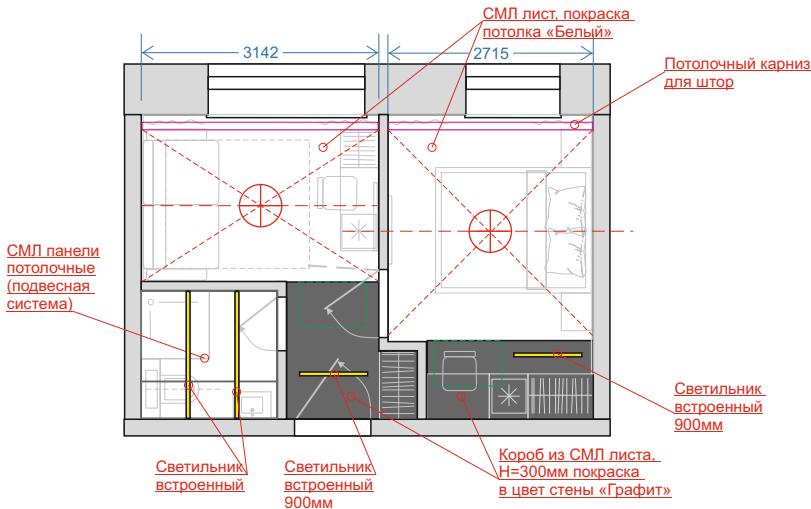


Материалы отделки стен номера:

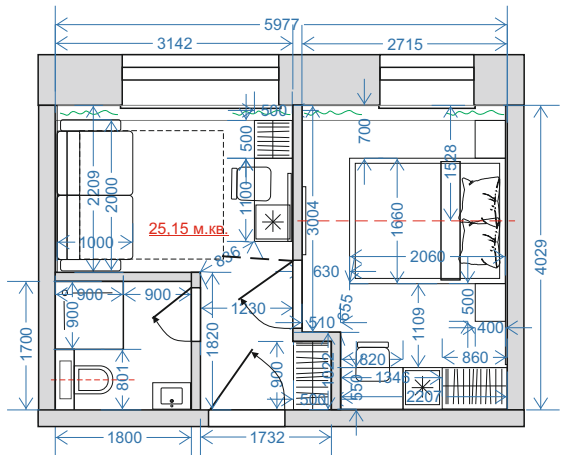

Реечная стеновая панель WINAL, СМЛ лист ПВХ плёнка 2440x1220x10мм, S=19,0м.кв.



СМЛ лист 2440x1220x10мм, покраска цвет «Графит», S=23,0м.кв.

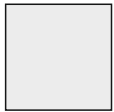

СМЛ лист 2440x1220x10мм, покраска цвет «Серый», S=12,0м.кв.

Штукатурка, покраска цвет «Серый», S=12,0м.кв.



Материалы отделки пола номера:

Коммерческий линолеум Forbo SurStep Star, 176032 толщина 2мм, S=22м.кв.

Материалы отделки потолка номера:



СМЛ лист 2440x1220x10мм, покраска цвет «Графит», S=6,9м.кв.




СМЛ лист 2440x1220x10мм, покраска цвет «Белый», S=16м.кв.

Материалы отделки стен санузла:



Керамогранит крупноформатный 1200x1200x10мм, S=18,72м.кв.

Материалы отделки пола санузла:

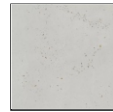

Керамогранит крупноформатный 1200x1200x10мм, S=4,32м.кв.

Материалы отделки потолка санузла:



Панель потолочная СМЛ, цвет «Белый», 1200x600x6мм S=3,5м.кв.



						1/2025 - АИ		
						Проект капитального ремонта здания общежития цирка по адресу: г. Пермь, ул. Бульвар Гагарина, 39а		
Изм.	Кол. уч.	Лист	№ док.	Подпись	Дата	Общежитие цирка	Стадия	Лист
Разработал	Оборина						П	Листов
Проверил	Мошкин					Развёртки стен, визуализации 4-х местного номера		
ГИП	Мошкин							



ООО «РСС Инжиниринг»