



Общежитие-гостиница. Развёртки стен.
Супер люкс.

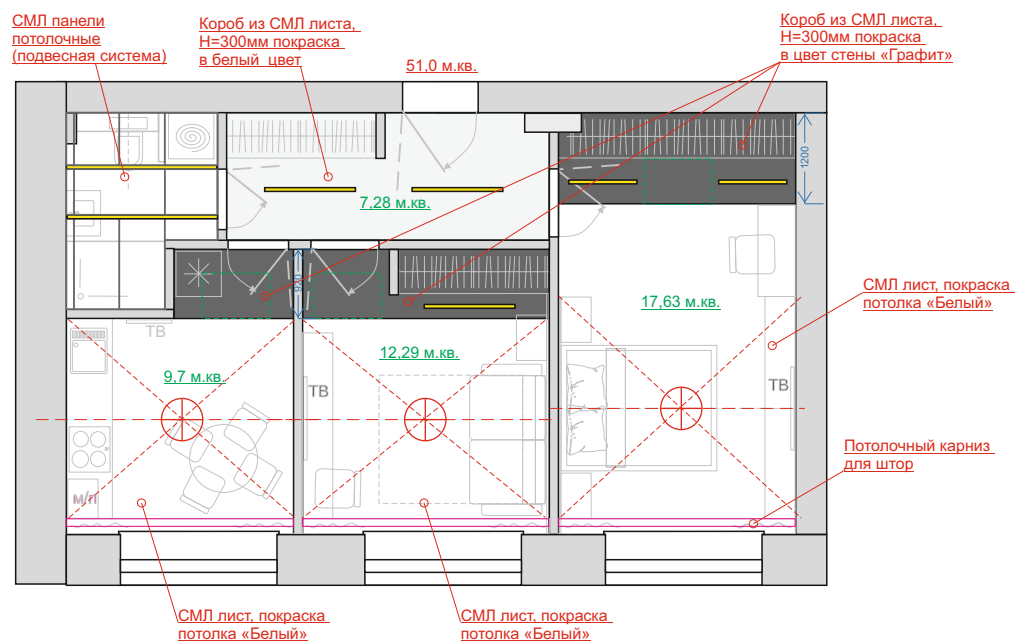

Материалы отделки стен номера:

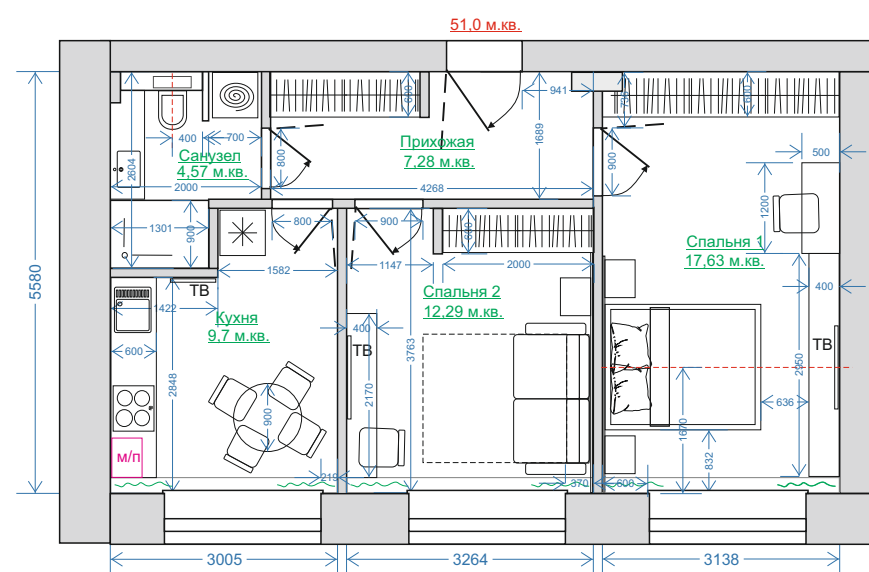

Речная стеновая
панель WINAL
СМЛ лист ПВХ плёнка
2440x1220x10мм.
S=20,9м.кв.



СМЛ лист 2440x1220x
10мм, покраска цвет
«Графит», S=74,0м.кв.



СМЛ лист 2440х1220х
10мм, покраска цвет
«Серый», S=39.0м.кв.

Штукатурка, покраска цвет
«Серый», S=16.0м.кв.

Материалы отделки пола номера:



Коммерческий линолеум
Forbo SurStep Star, 176032
толщина 2мм, S=48м.кв.

Материалы отделки потолка номера:



СМЛ лист 2440x1220x
10мм, покраска цвет
«Графит», S=12.0м.кв.



СМЛ лист 2440х1220х
10мм, покраска цвет
«Белый», S=42м.кв.

Материалы отделки стен санузла:



Керамогранит
крупноформатный
1200x1200x10мм.
S=26,0м.кв.

Материалы отделки потолка санузла:



Панель потолочная
СМЛ, цвет «Белый»,
1200х600х6мм
S=4,6м.кв.


Материалы отделки пола санузла:



Керамогранит
крупноформатный
1200x1200x10мм,
S=5,1м.кв.

Цветовая гамма помещения:



						1/2025 – АИ			
						Проект капитального ремонта здания общежития цирка по адресу: г. Пермь, ул. Бульвар Гагарина, 39а			
Изм.	Кол. уч.	Лист	№ док.	Подпись	Дата				
Разработал	Оборина					Общежитие филиала ФКП «Росгосцирк» «Пермский государственный цирк»	Стадия	Лист	Листов
Проверил	Мошкин						П		
ГИП	Мошкин					Развёртки стен супер люкса	<div>ООО «РСС Инжиниринг»</div>		

Супер люкс: гостиная.




Супер люкс: санузел, прихожая.



Цветовая гамма помещения:



						1/2025 – АИ				
						Проект капитального ремонта здания общежития цирка по адресу: г. Пермь, ул. Бульвар Гагарина, 39а				
Изм.	Кол. уч.	Лист	№ док.	Подпись	Дата	Общежитие филиала ФКП «Росгосцирк» «Пермский государственный цирк»		Стадия	Лист	Листов
Разработал		Оборина						П		
Проверил		Мошкин				Визуализации супер люкса		 ООО «РСС Инжиниринг»		
ГИП		Мошкин								

Общежитие-гостиница. Визуализация.
Супер люкс: спальня.




Супер люкс: кухня.



Цветовая гамма помещения:



						1/2025 – АИ			
						Проект капитального ремонта здания общежития цирка по адресу: г. Пермь, ул. Бульвар Гагарина, 39а			
Изм.	Кол. уч.	Лист	№ док.	Подпись	Дата				
Разработал		Оборина				Общежитие филиала ФКП «Росгосцирк» «Пермский государственный цирк»	Стадия	Лист	Листов
Проверил		Мошкин					П		
ГИП		Мошкин				Визуализации супер люкса	 ООО «РСС Инжиниринг»		