


Корпус 24
План 1 этажа

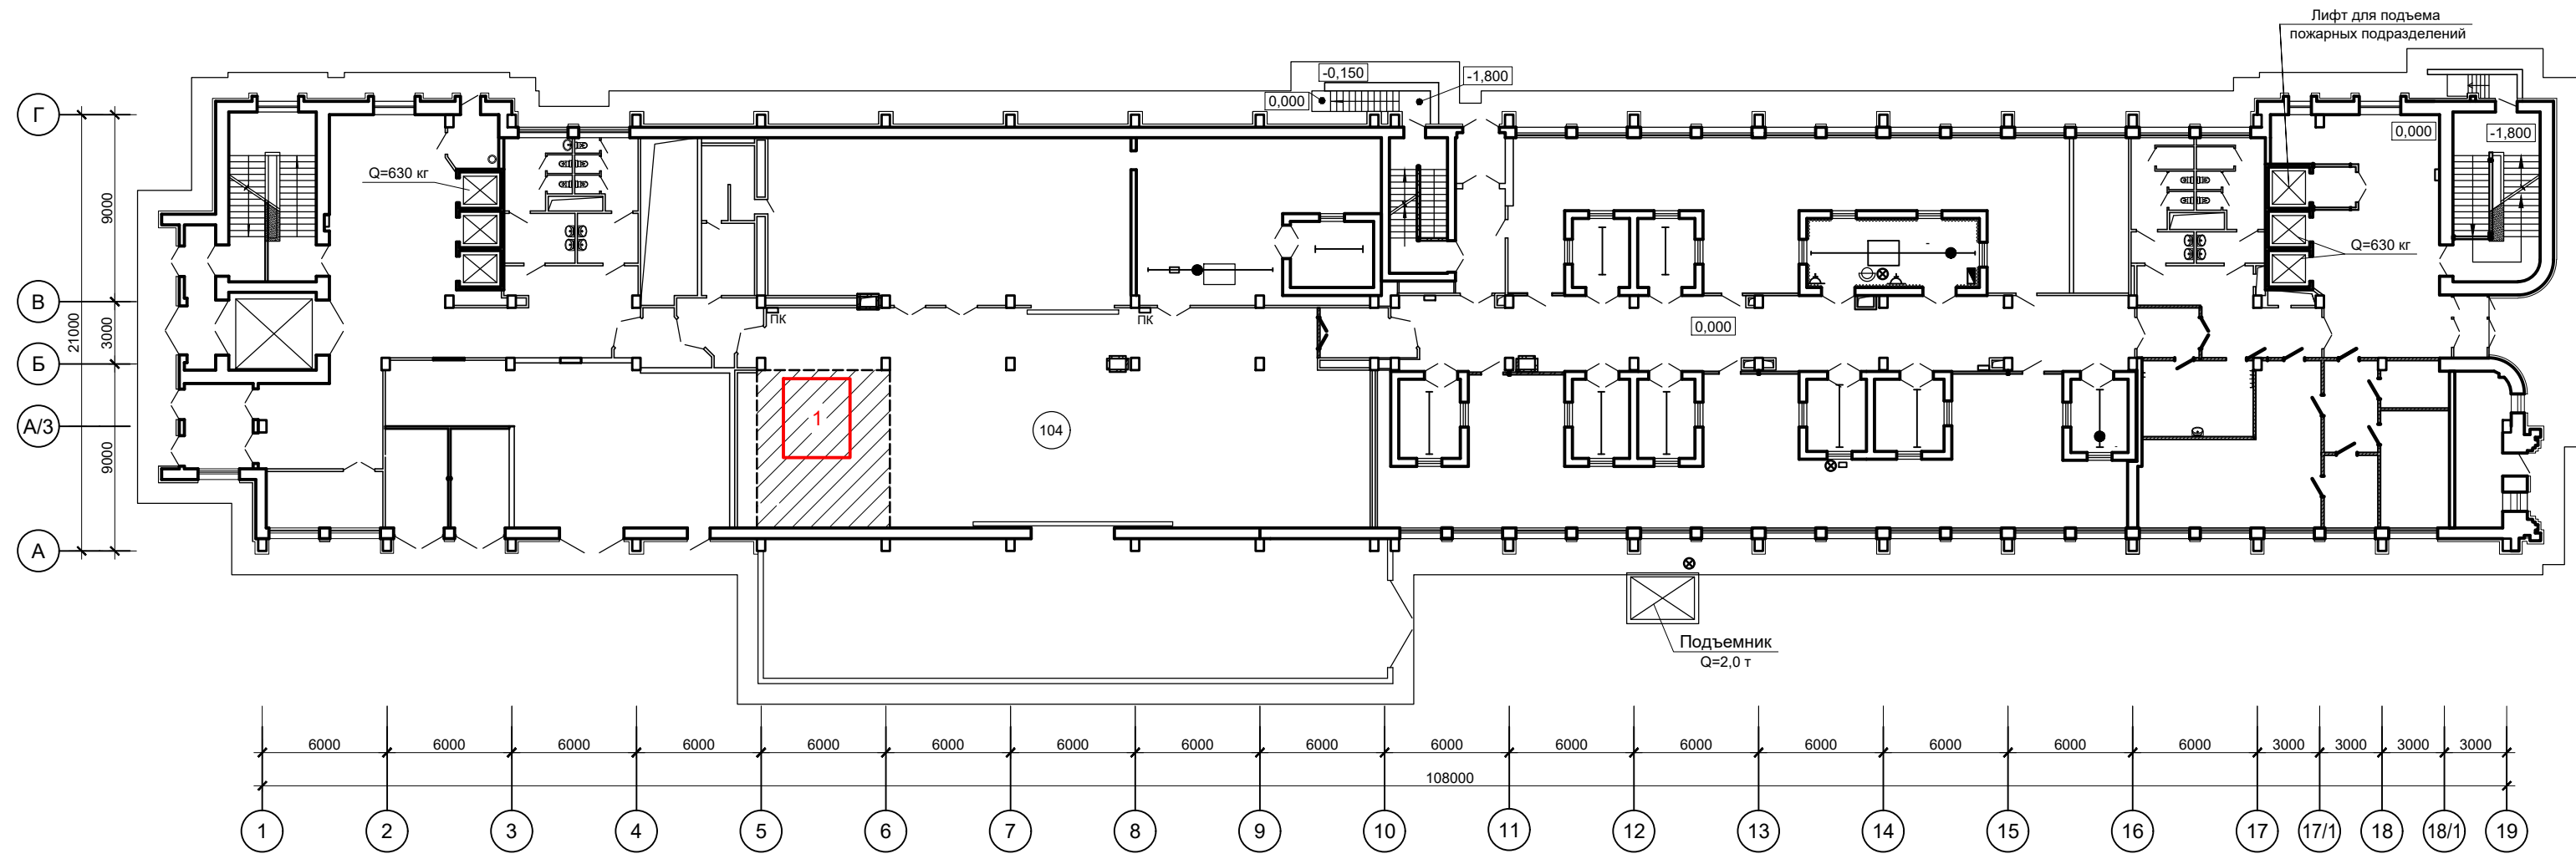

 - Площадь техперевооружения пом. 104 ($S=54 \text{ м}^2$)

 - Электродинамический вибростенд ES-100LS3-550