


Корпус 30

План 3 этажа

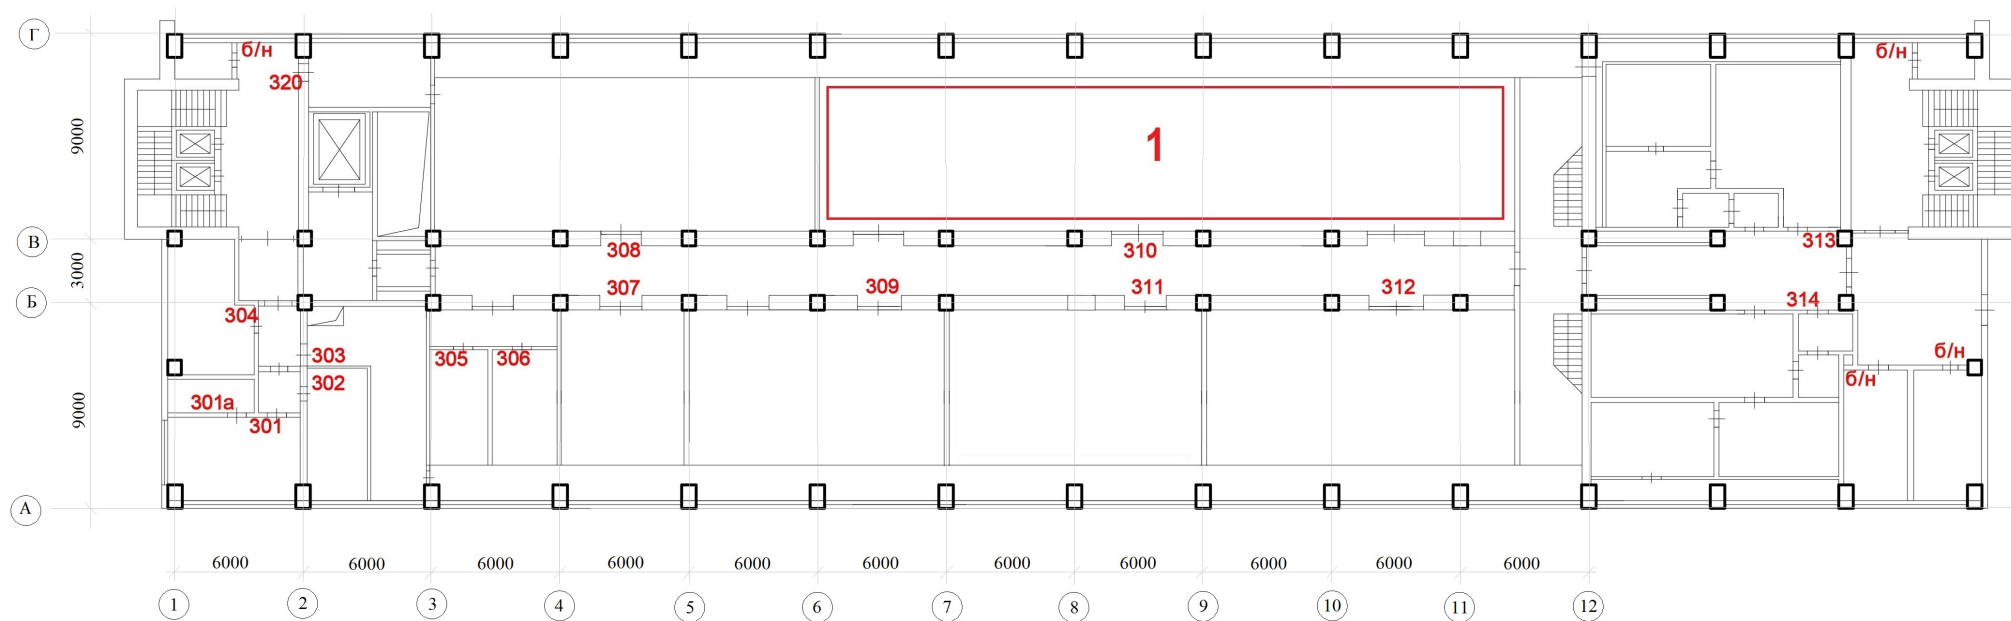

1

Система технического зрения (ком. 310)