

Условные обозначения:


- продольная насечка
- резиновое покрытие
- полимерное покрытие

Экспликация помещений на отм. 0,000

№	Наименование	Площадь, м²	Кат. пом.
1	Зона содержания животных	2 534,50	-

						25.012-ПРОМ-ТХ.ГЧ			
Изм.	Кол.уч.	Лист	№Док.	Подп.	Дата	Коровник на 280 голов	Стадия	Лист	Листов
Разработал		Федотов			09.25		П	1	
Проверил									
						План на отм. 0,000.			
Н.контроль		Каргашин			09.25				
ГИП		Каргашин			09.25				

Согласовано				
Инв. № подл. 25.012-ПРОМ	Подпись и дата	Взам. инв. №		

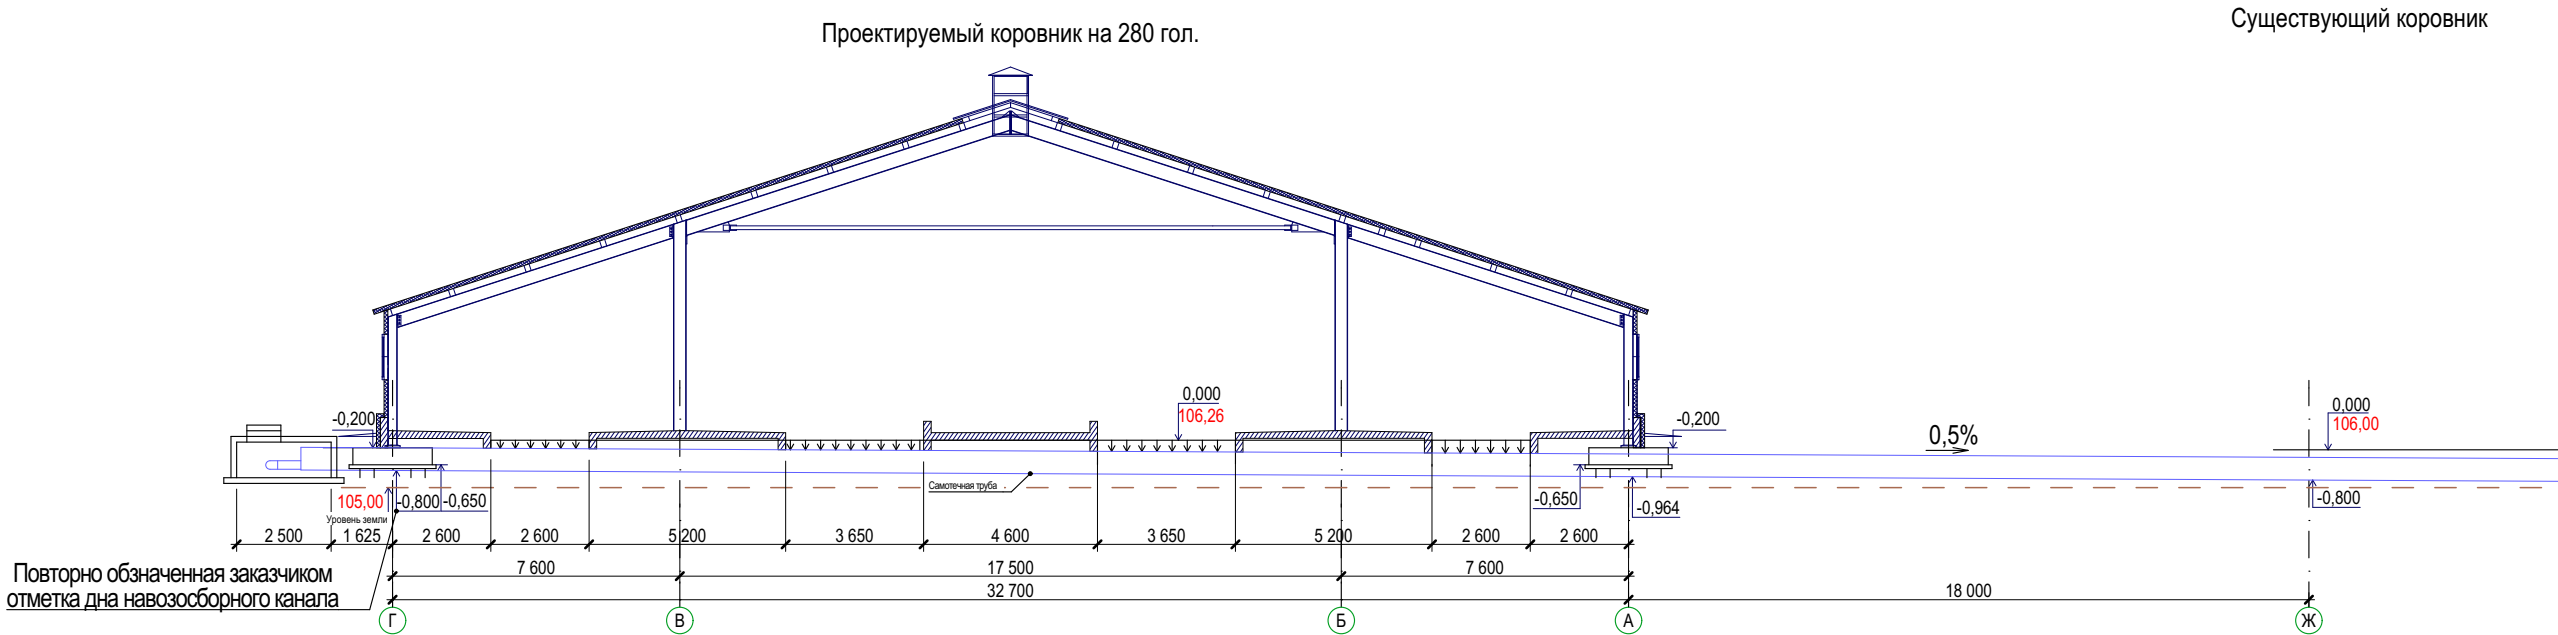

						25.012-ПРОМ-ТХ.ГЧ			
Изм.	Кол.уч.	Лист	№Док.	Подп.	Дата				
Разработал					09.25		Стадия	Лист	Листов
Проверил							П	3	
Н.контроль		Каргашин			09.25	Навозосборный канал			
ГИП		Каргашин			09.25				