


по адресу: Миллионщикова Академика ул.
наименование ул. (просп., бульв. и т.д.)

домовл.(вл.) --- дом 35
нужное подчеркнуть

корпус 5 строение (сооружение) ---
нужное подчеркнуть

квартал № 2831 --- Южный АО г.Москвы

1 ЭТАЖ

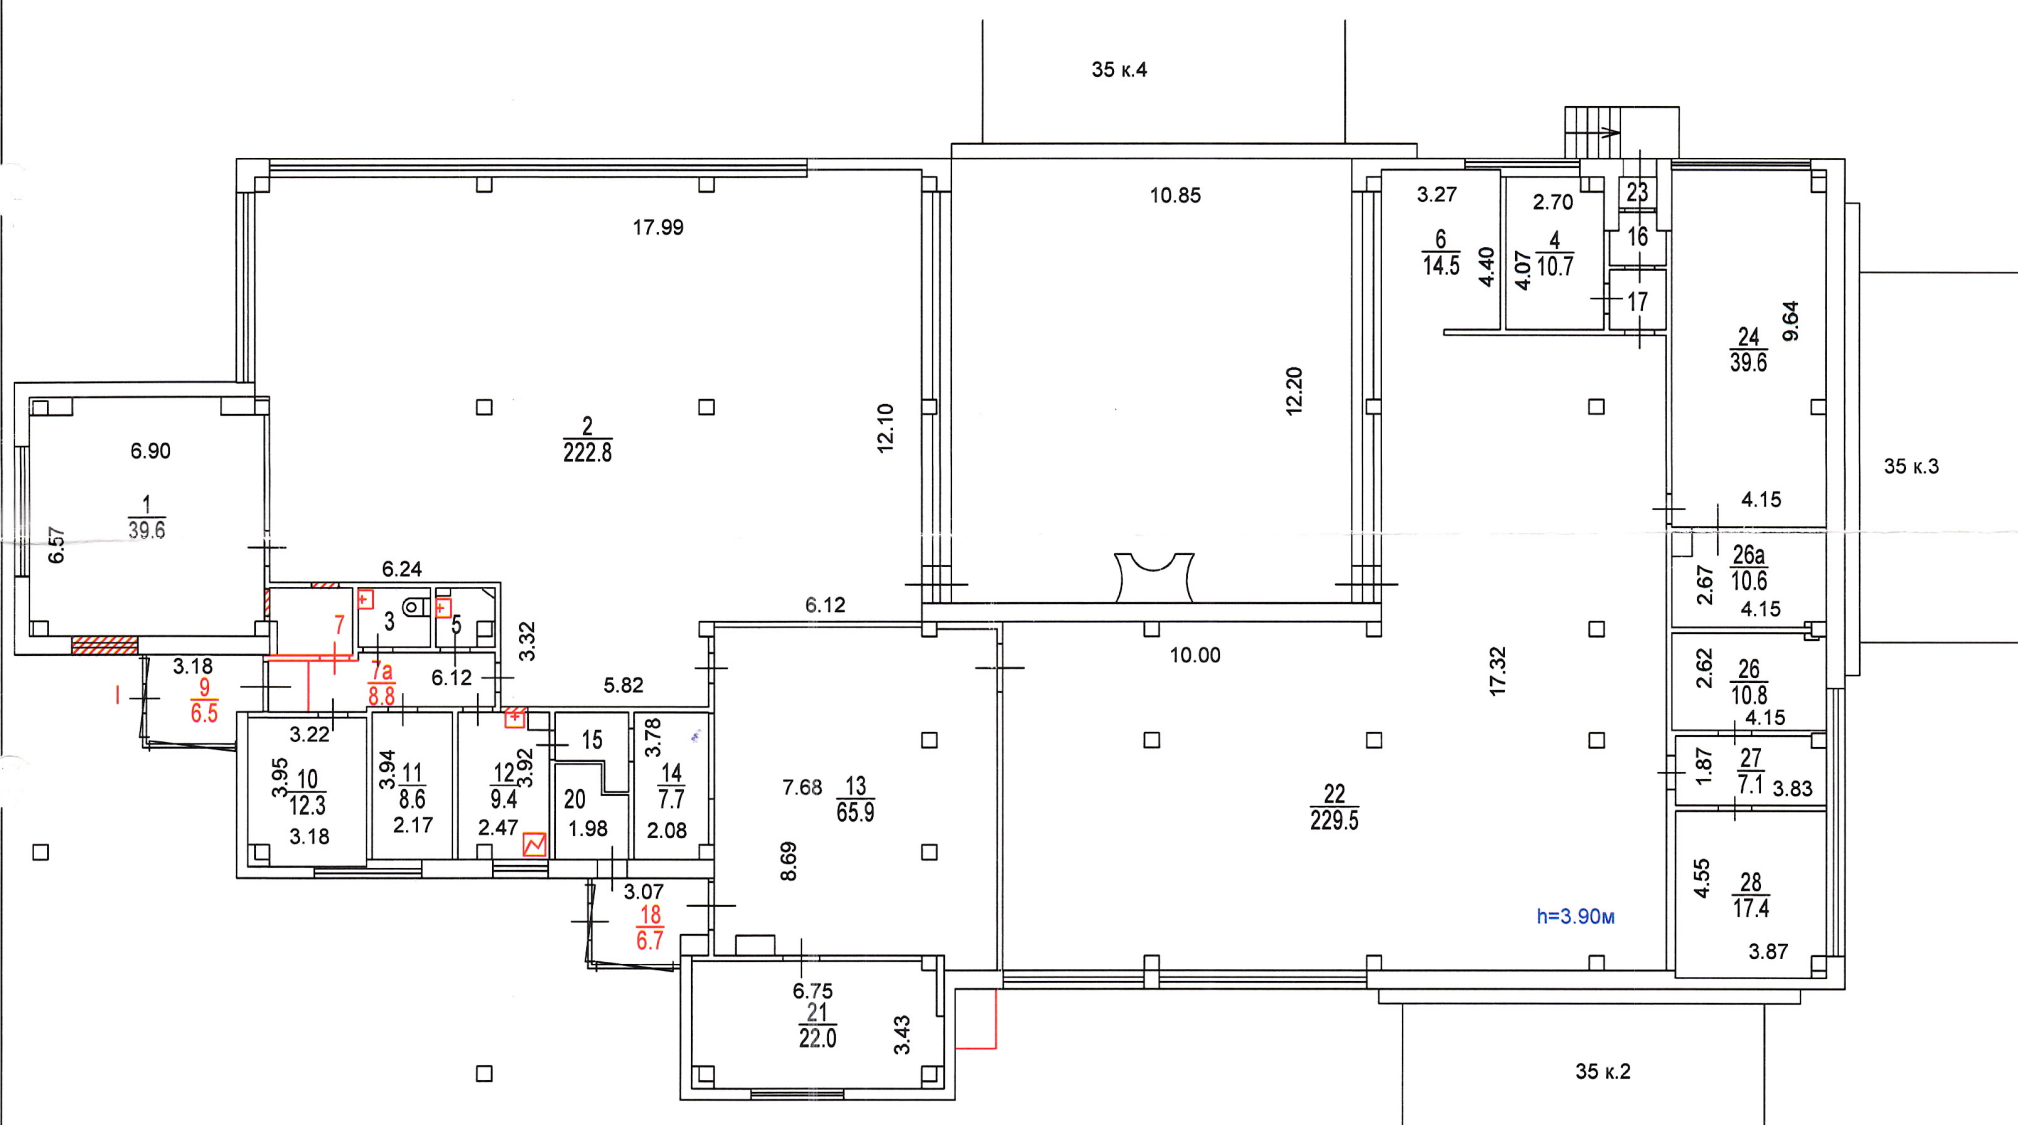

Сведениями о соблюдении требований пункта 4 части 17 статьи 51 Градостроительного кодекса Российской Федерации ГБУ МосгорБТИ не располагает

Масштаб 1:200

Позтажний план составлен по состоянию на

пом.1а	25	11	2004
пом.1	" 24 "	10	2011 г.

П/план снял Ермолаева Л.Е.

Проверил Зинченко

" 17 " 05 2017 г.

ПОЭТАЖНЫЙ ПЛАН


по адресу: Миллионщикова Академика ул.
наименование ул. (просп., бульв. и т.д.)

домовл.(вл.) --- дом 35
нужное подчеркнуть

корпус 5 строение (сооружение)
нужное подчеркнуть

квартал № 2831 Южный АО г.Москвы

ТЕХНИЧЕСКОЕ
ПОДПОЛЬЕ

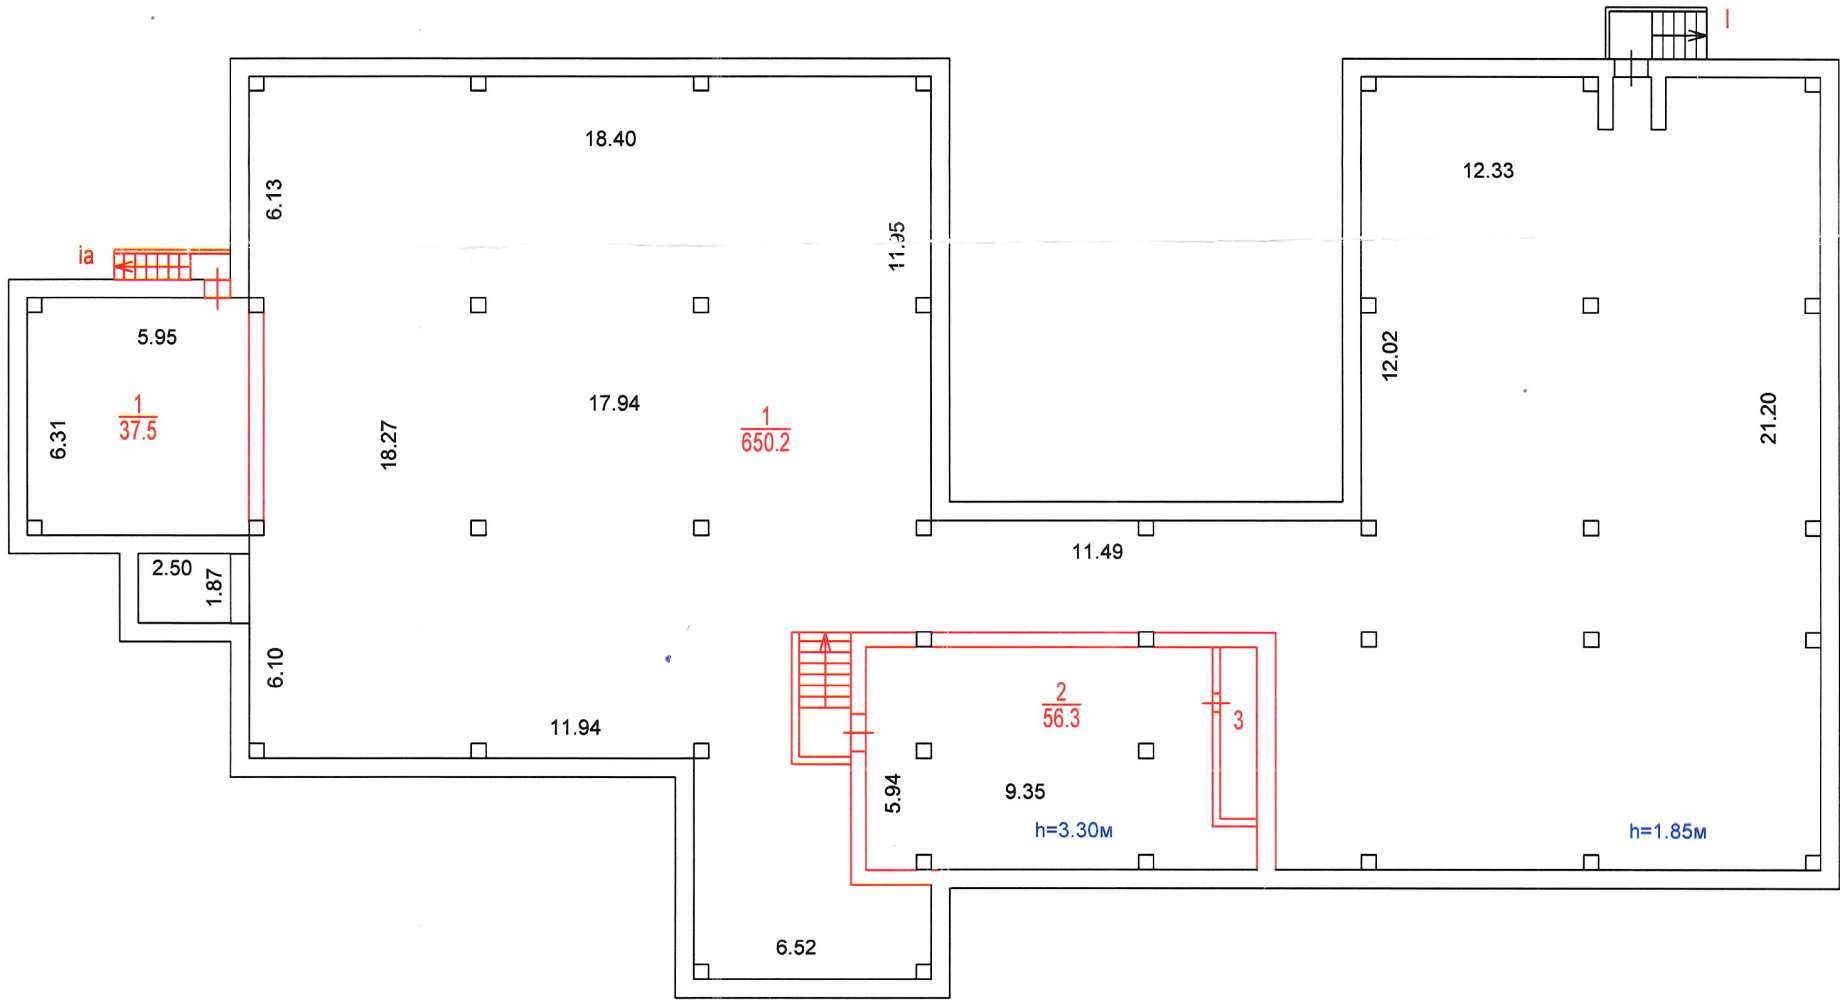

14 Автозаводское
территориальное бюро
технической инвентаризации
города Москвы

Сведениями о соблюдении
требований пункта 4 части 17 статьи 51
Градостроительного кодекса
Российской Федерации
ГБУ МосгорБТИ не располагает