


Планировка комн. 10, 11

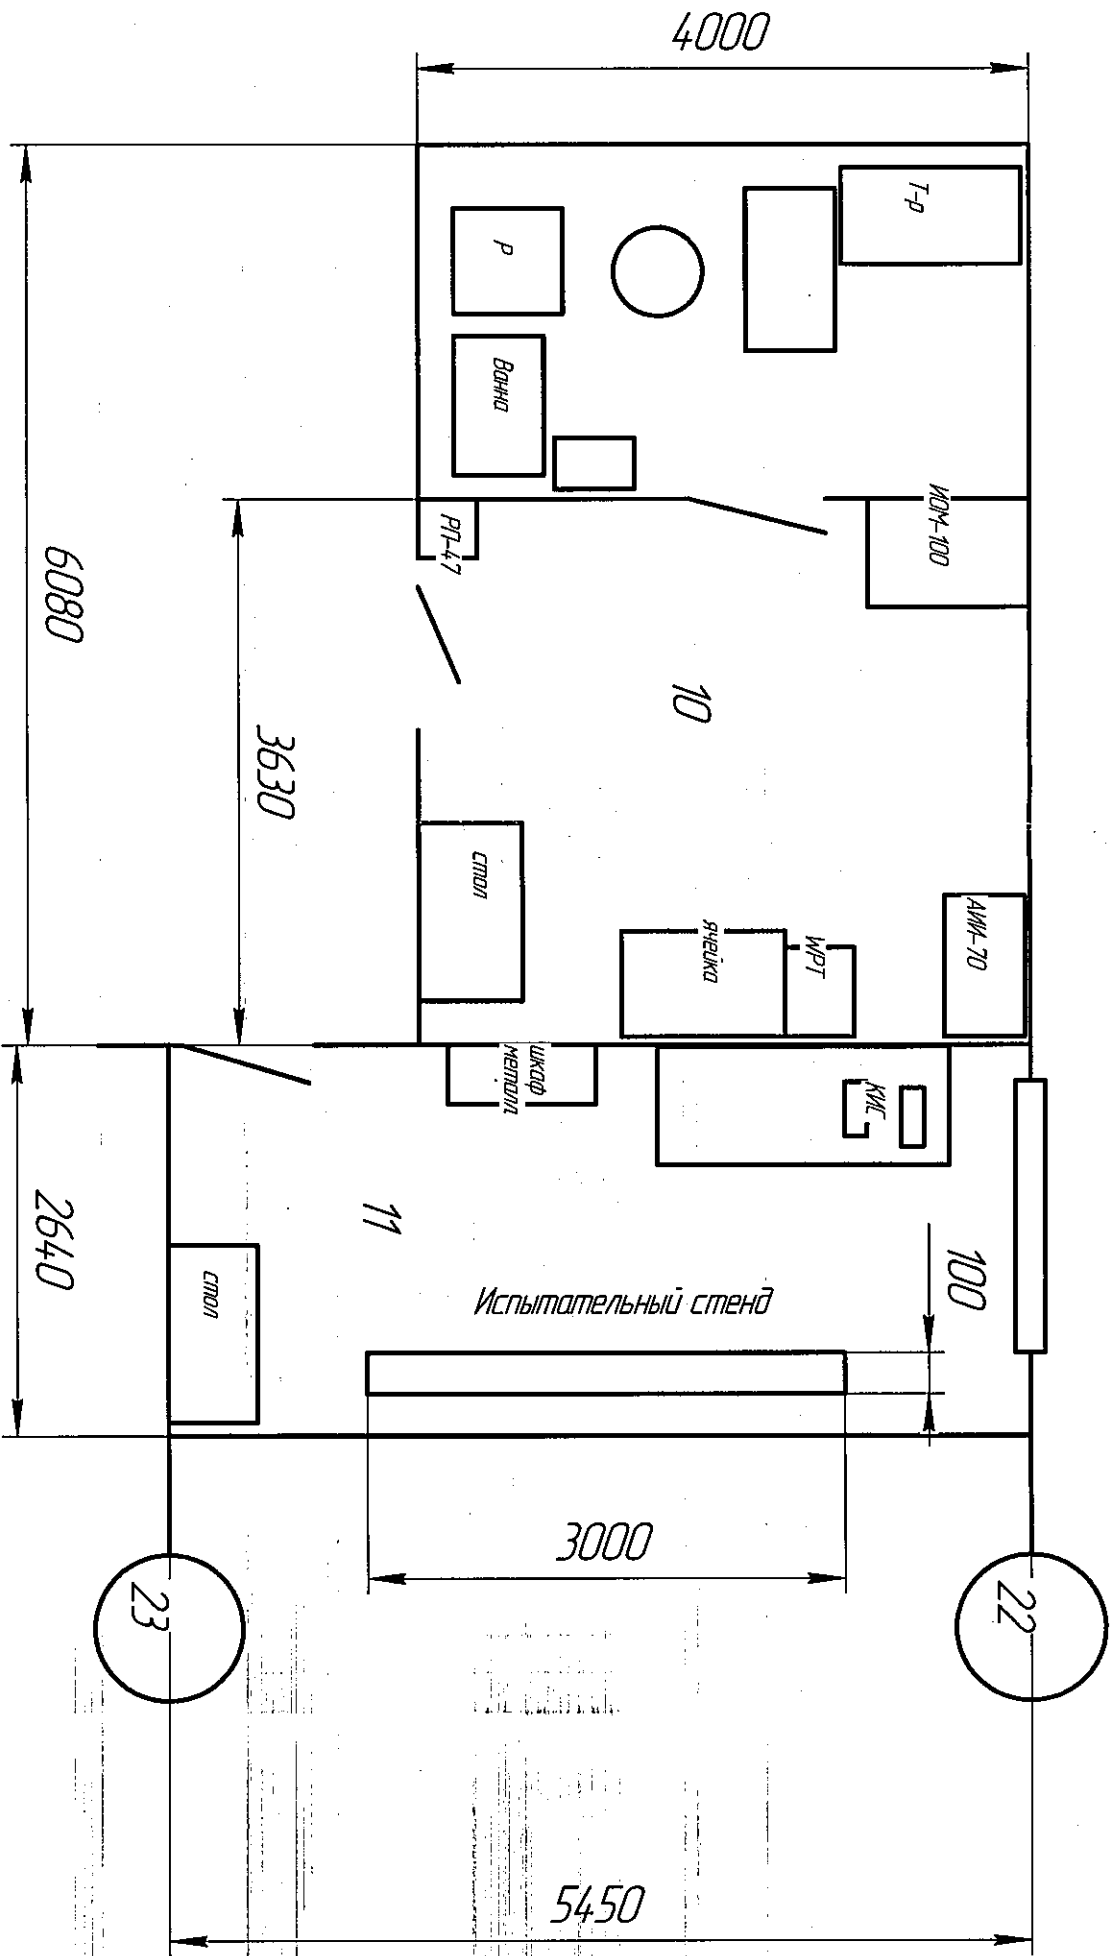

Изм.	Лист	№ док-м.	Подп.	Дата	Расположение испытательного стенда в ЦЗЛ АКИ			Лит. Масса Масштаб Лист Листов 1:1 1		
Разраб.	Переведенный	Илл.	Р	23.03.20						
Проб.										
Т.контр.										
Н.контр.										
Упр.										