


Покрытие из оцинкованной стали (см. раздел АР)
 Гидроизоляция - Изоспан А
 Сплошной настил - доска t=40 мм
 Сплошной настил - доска t=40 мм
 Лага - брус 100x150(h)
 Сплошной настил - доска t=32 мм
 Сплошной настил - доска t=40 мм

Балкон.
 Поперечное сечение

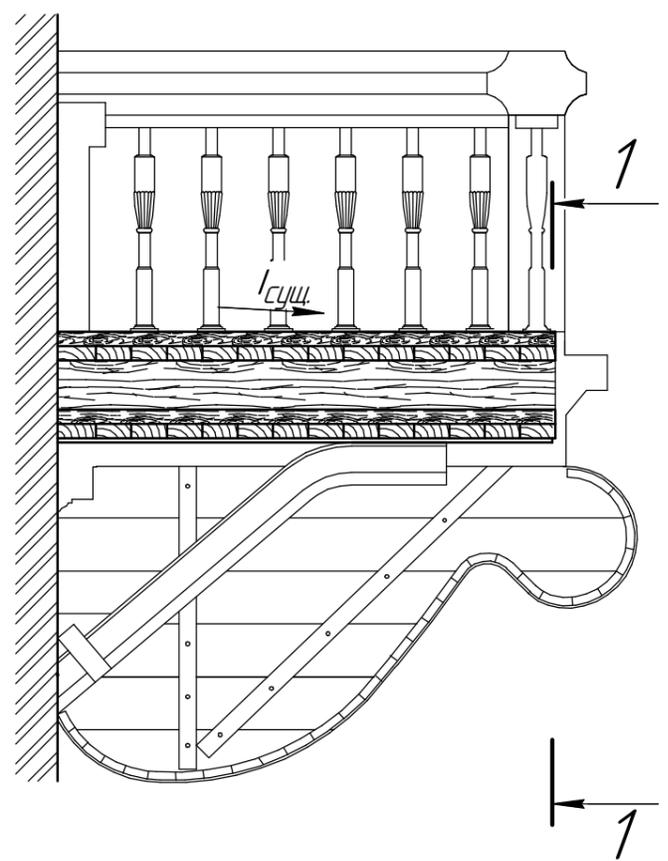

Ведомость объемов работ по демонтажу

Наименование	Вид работ	Количество	Ед. изм.	Примечание
Доска шпунтованная толщиной 40 мм	Демонтаж обшивки декоративных кронштейнов (боковая поверхность)	9	м ²	
Доска толщиной 20 мм	Демонтаж обшивки декоративных кронштейнов (нижняя поверхность)	3,5	м ²	
Доска толщиной 40 мм	Демонтаж сплошного дощатого настила	24	м ²	(объем дан на 4 слоя)
Брус 100x140 мм	Демонтаж деревянных лаг	0,08	м ³	
	Очистка металлических элементов от ржавчины и грязи	5,5	м ²	

Спецификация материалов

Поз.	Обозначение	Наименование	Кол.	Масса ед., кг	Примечание
		Брус 100x150	м.п.	5,6	V _{общ} =0,08 м ³
		Доска шпунтованная 40x150 мм	м.п.	63	V _{общ} =0,38 м ³
		Доска обрезная 40x150	м.п.	128	V _{общ} =0,77 м ³
		Доска обрезная 32x150	м.п.	43	V _{общ} =0,21 м ³
		Доска обрезная 25x100	м.п.	35	V _{общ} =0,09 м ³
		Изоспан А	м ²	7	с учетом нахлеста 10%
	Огнебиозащита	Сенеж Огнебио	кг	60	расход 600 г/м ²
		Огрунтовка и окраска металлических конструкций за 2 раза	м ²	5,5	площадь обрабатываемой поверхности

189-18АГ-КР					
Работы по реставрации здания (приспособление под современное использование) Губернаторского дома в Кремле - здания Нижегородского государственного художественного музея (разработка проектно-сметной документации).					
Изм.	Колуч.	Лист	№ док.	Подп.	Дата
	ГАП	Макарычева			
	Проверил	Хетагуров			
	Разработал	Пронина			
	Н. контр.	Хетагуров			
Балкон. Поперечное сечение. Разрез 1-1. Ведомость объемов работ по демонтажу. Спецификация материалов				Стадия	Лист
				П	20
				ООО "Фасадстройсервис" ООО "Асгард" г. Нижний Новгород	

Все металлические конструкции очистить от ржавчины и окрасить за 2 раза (грунтовка ГФ-021, эмаль ПФ-115).