

Перв. примен.

Справ. №



Подп. и дата

Инв. № докл.

Взам. инв. №

Подп. и дата

Инв. № подл.

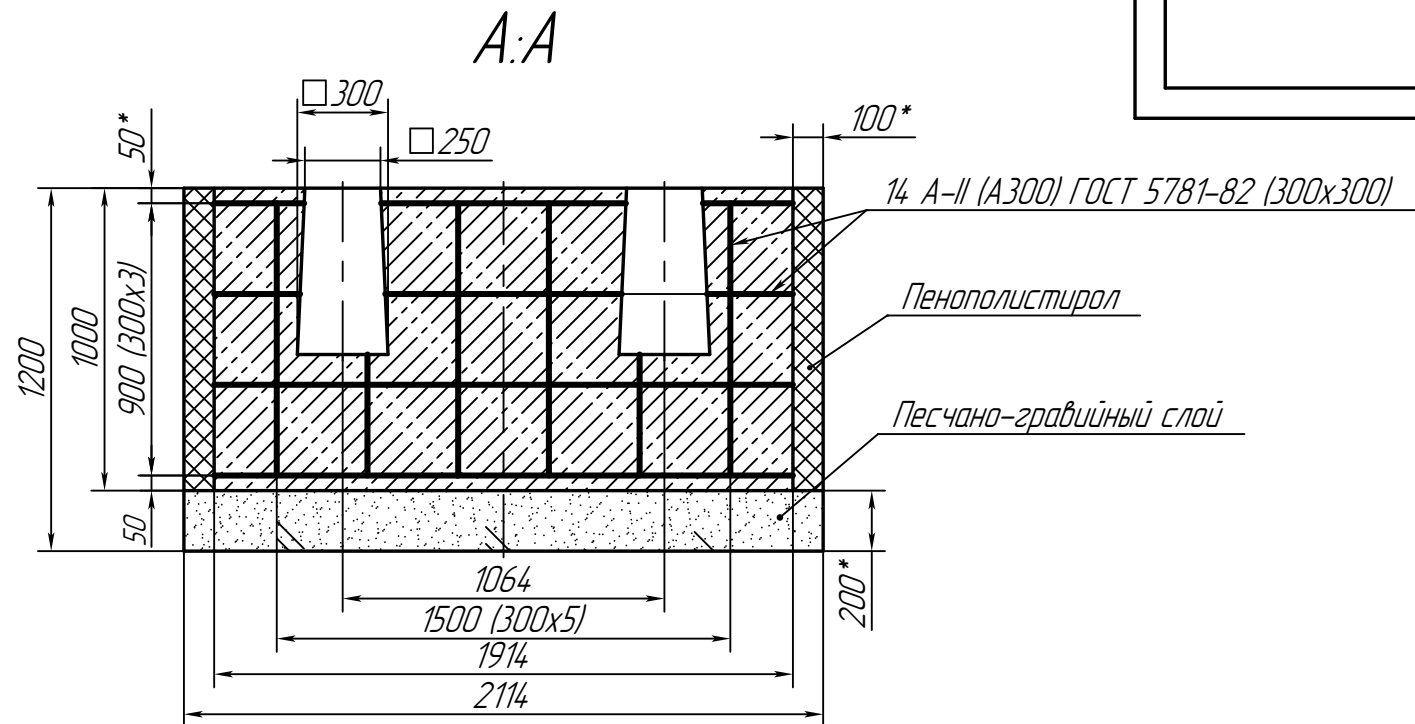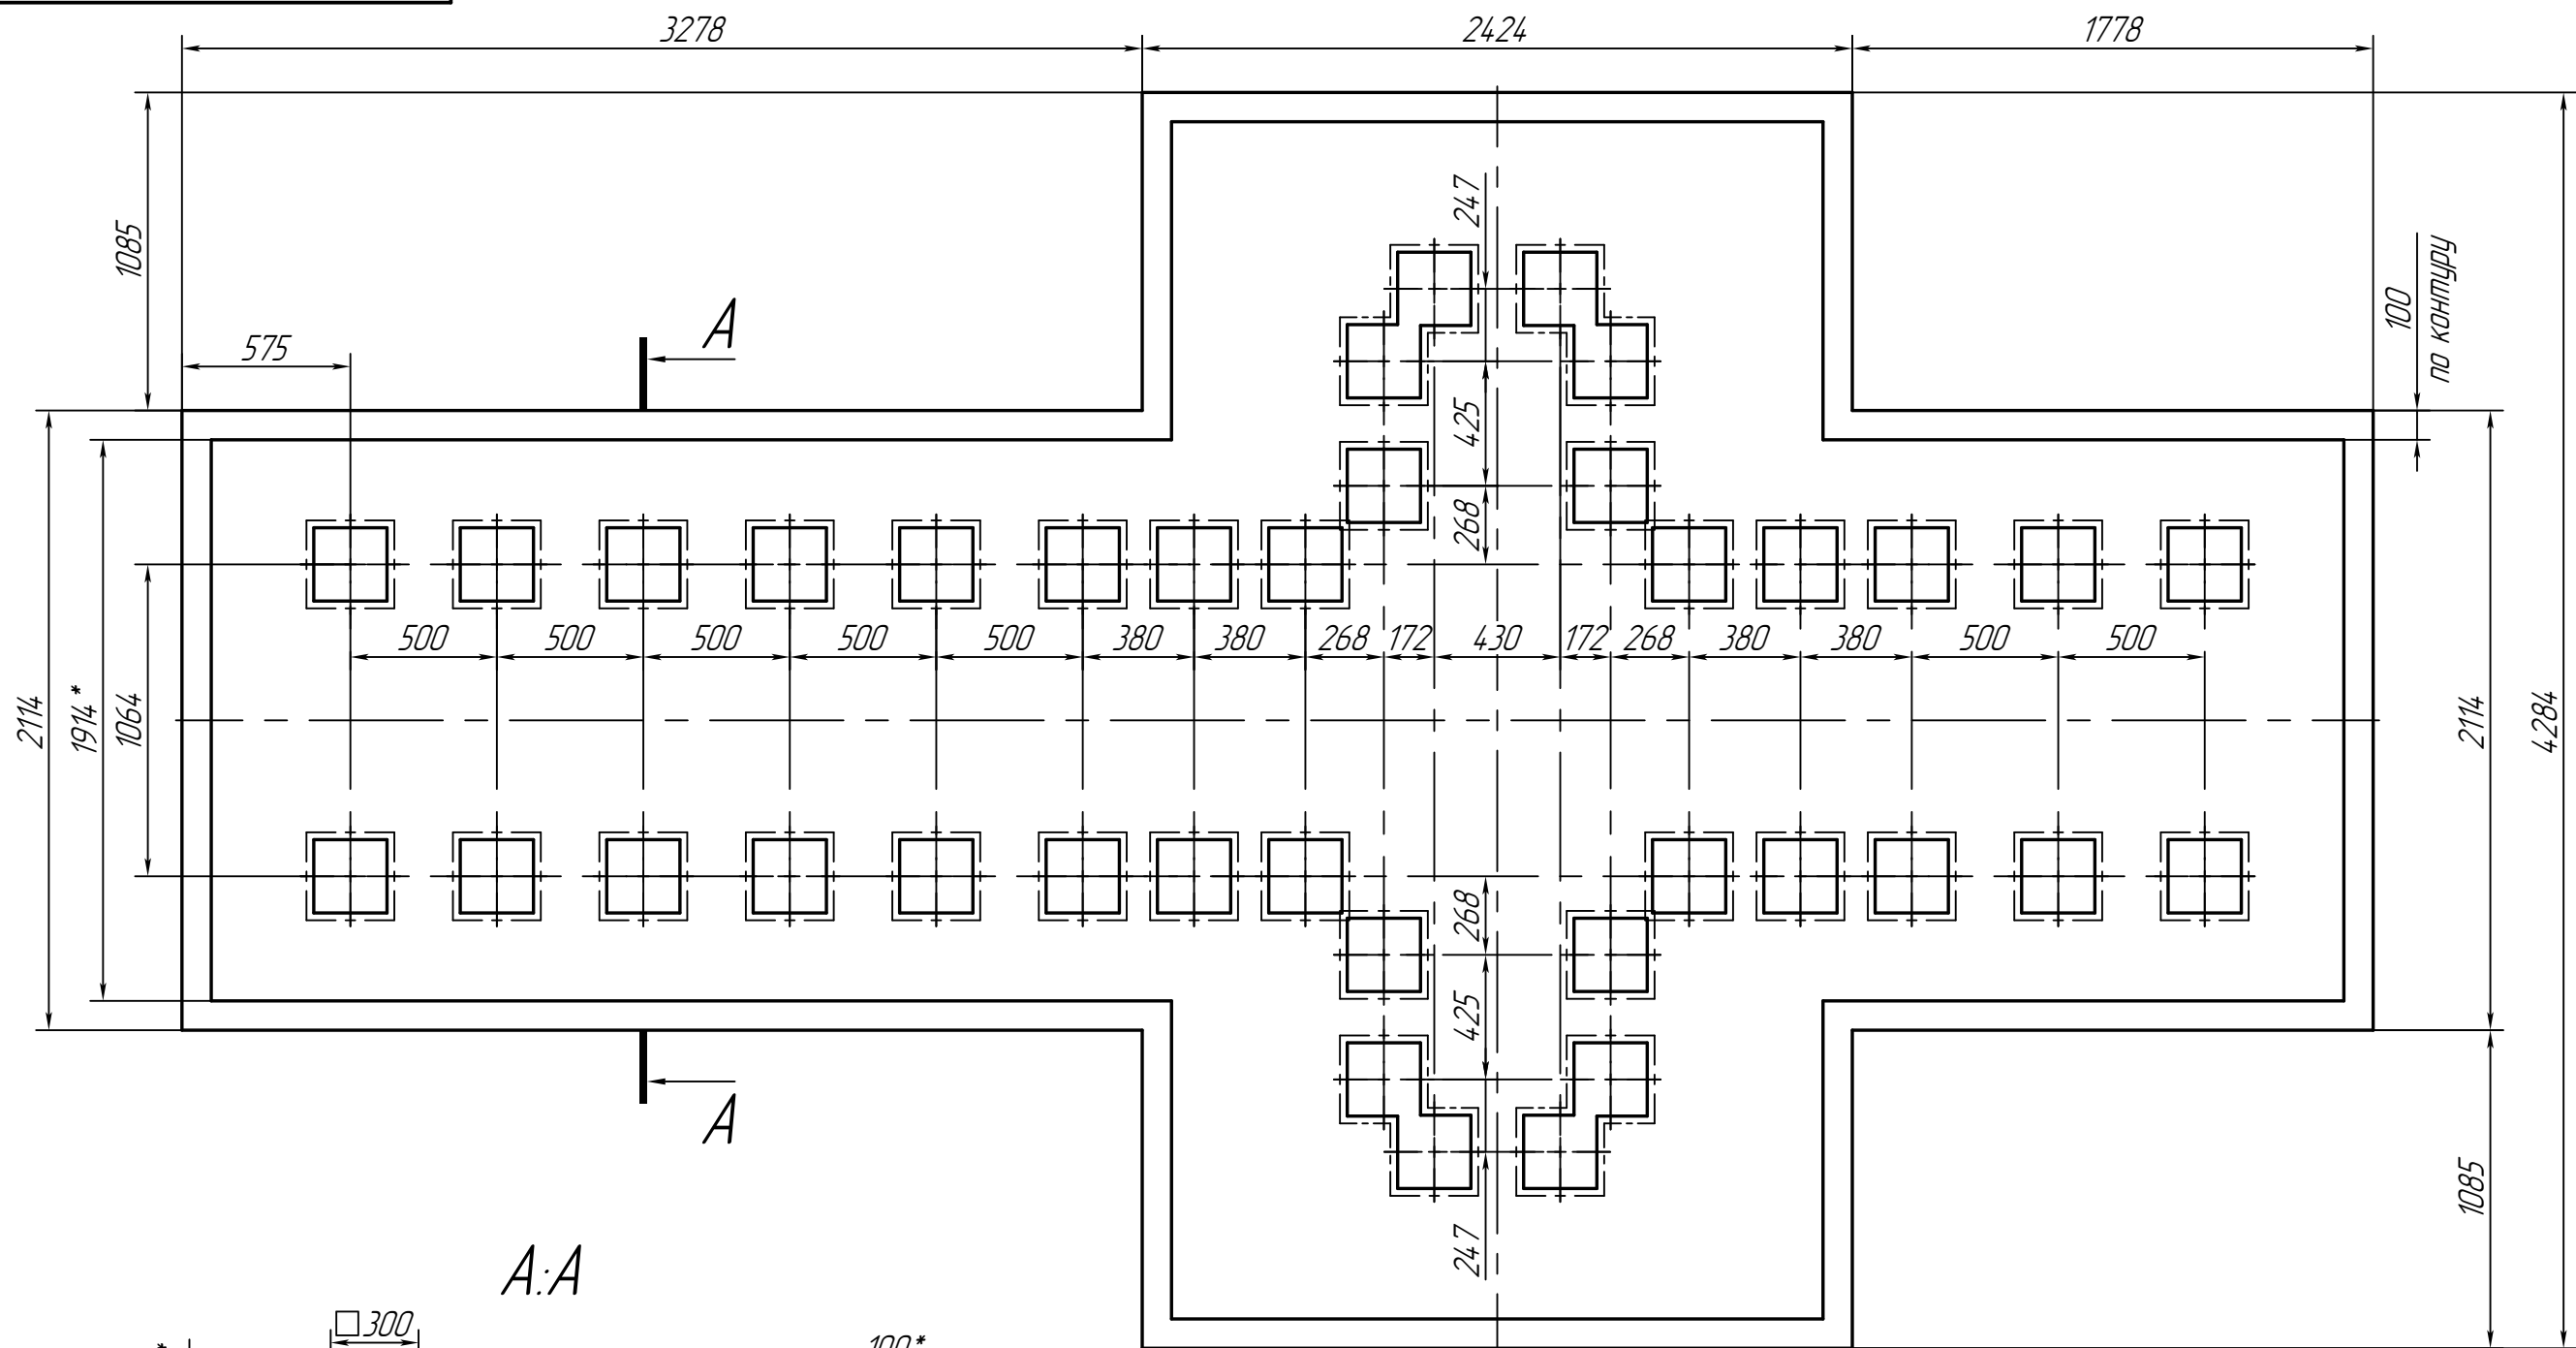

- 1 Класс прочности бетона не ниже 20В
2 *Размеры лоя справок.

Изм.	Лист	№ докум.	Подп.	Дата	DS 3015			
Разраб.	Аллаярова							
Пров.	Мүсякаев				000 ТПК "Пегас"			
Т.контр.								
Н. контр.					Формат А3			
Утв.	Азгицллин							
Копировал					Лит.	Масса	Масштаб	1:25
					Лист	Листов	1	